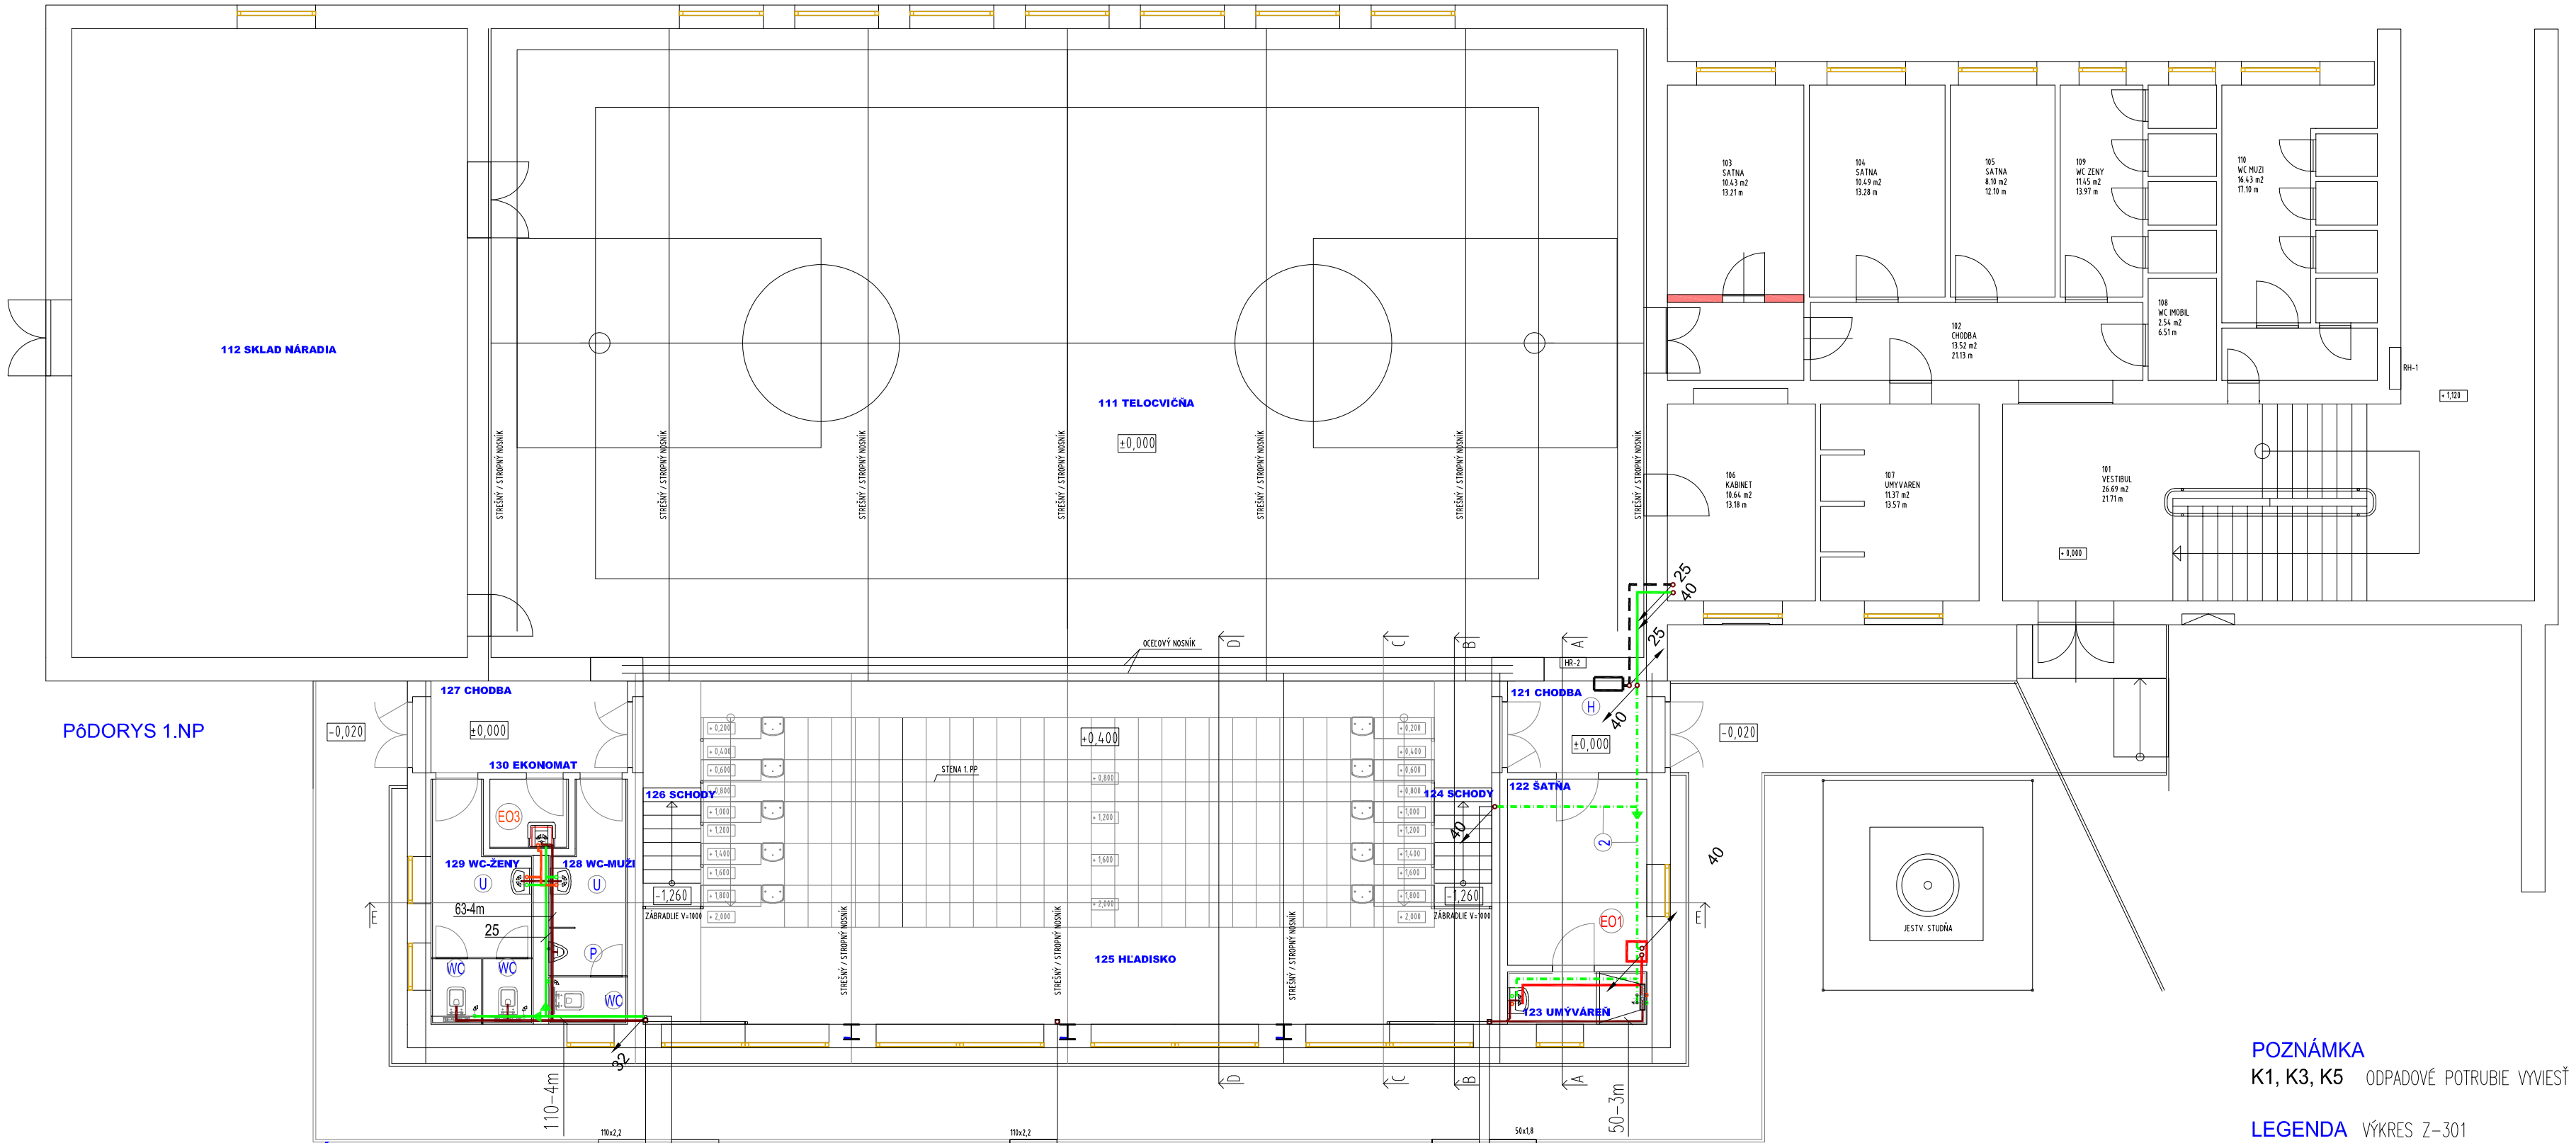

PôDORYS 1.NP

SCHÉMA VODOVODU

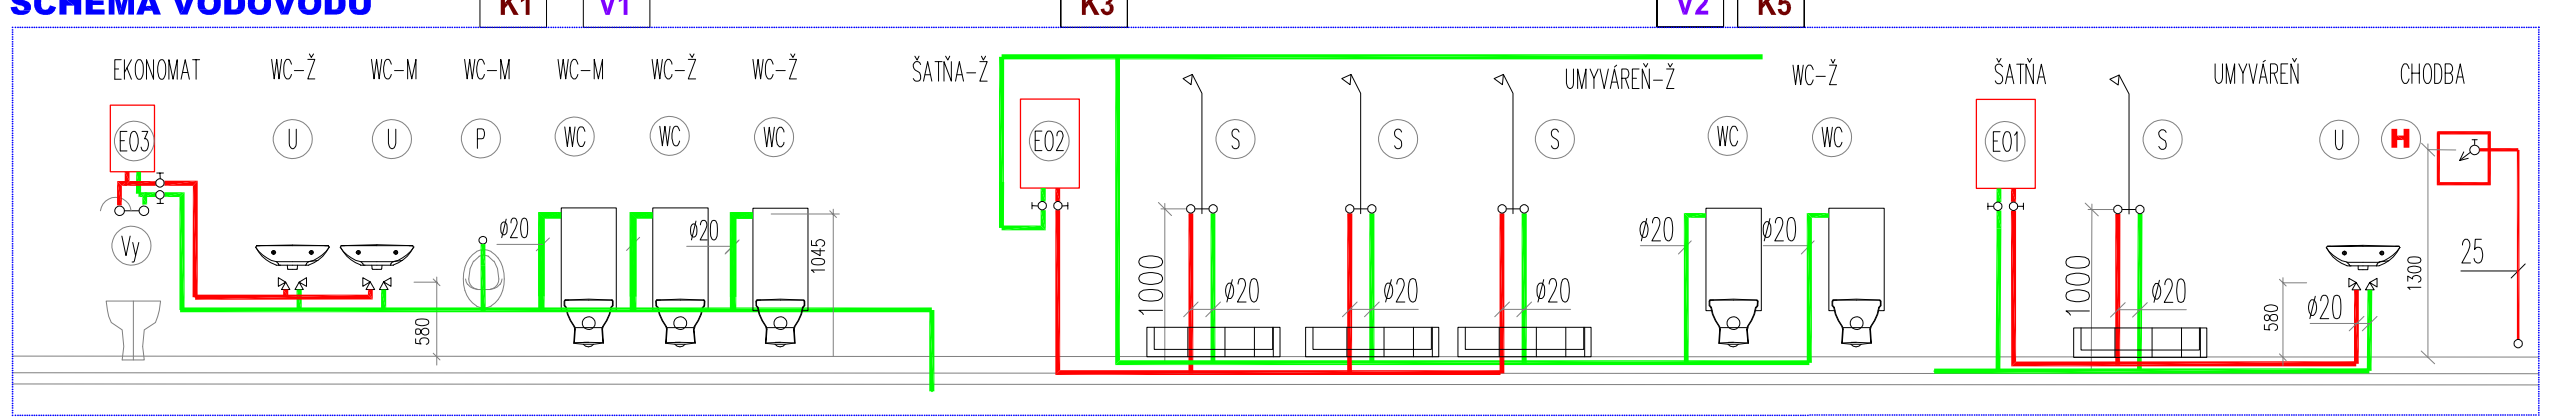

POZNÁMKA

K1, K3, K5 ODPADOVÉ POTRUBIE VYVIESŤ NAD STREŠNÚ ROVINU A UKONČIŤ VETRACOU HLAVICOU HL810, HL805

LEGENDA

VÝKRES Z-301

ZODP.PROJEKTANT	VYPRACOVAL	KRESLIL	Ing.Krettová Agnesa Mierová 70 064 01 Stará Lubovna mobil : 0903 639 093 email : agnes.krett@gmail.com
ING. AGNESA KRETTOVÁ	ING. AGNESA KRETTOVÁ	ING. AGNESA KRETTOVÁ	
INVESTOR	Obecný úrad Kamienka 123, 065 32 Kamienka		
MIESTO STAVBY	parcela č. 419/1, k.ú. Kamienka		
ČASŤ	**ZDRAVOTECHNIKA**		
AKCIA	**REKONŠTRUKCIA TELOCVIČNE ZŠ V OBCI KAMIENKA**	Dátum	02/2020
		Formát	2 A4
		Stupeň	SP
OBSAH	**PôDORYS 1.NP**	Mierka	**1:100**
		Č. výkresu	**Z-303**