Přípojka NN pro RVS-R8

Měřítko 1:350

Legenda (stávající objekty a sítě):

- Nadzemní most - pochozí
- Trafostanice, rozvodny

Legenda (nové sítě):

- Kabely NN
- Rozvaděč silnoproudý
- stoupací vedení - přívod do nižšího patra
- stoupací vedení - přívod do vyššího patra
- způsob uložení kabelového vedení
- A — uloženo ve stávajících kabelových trasách

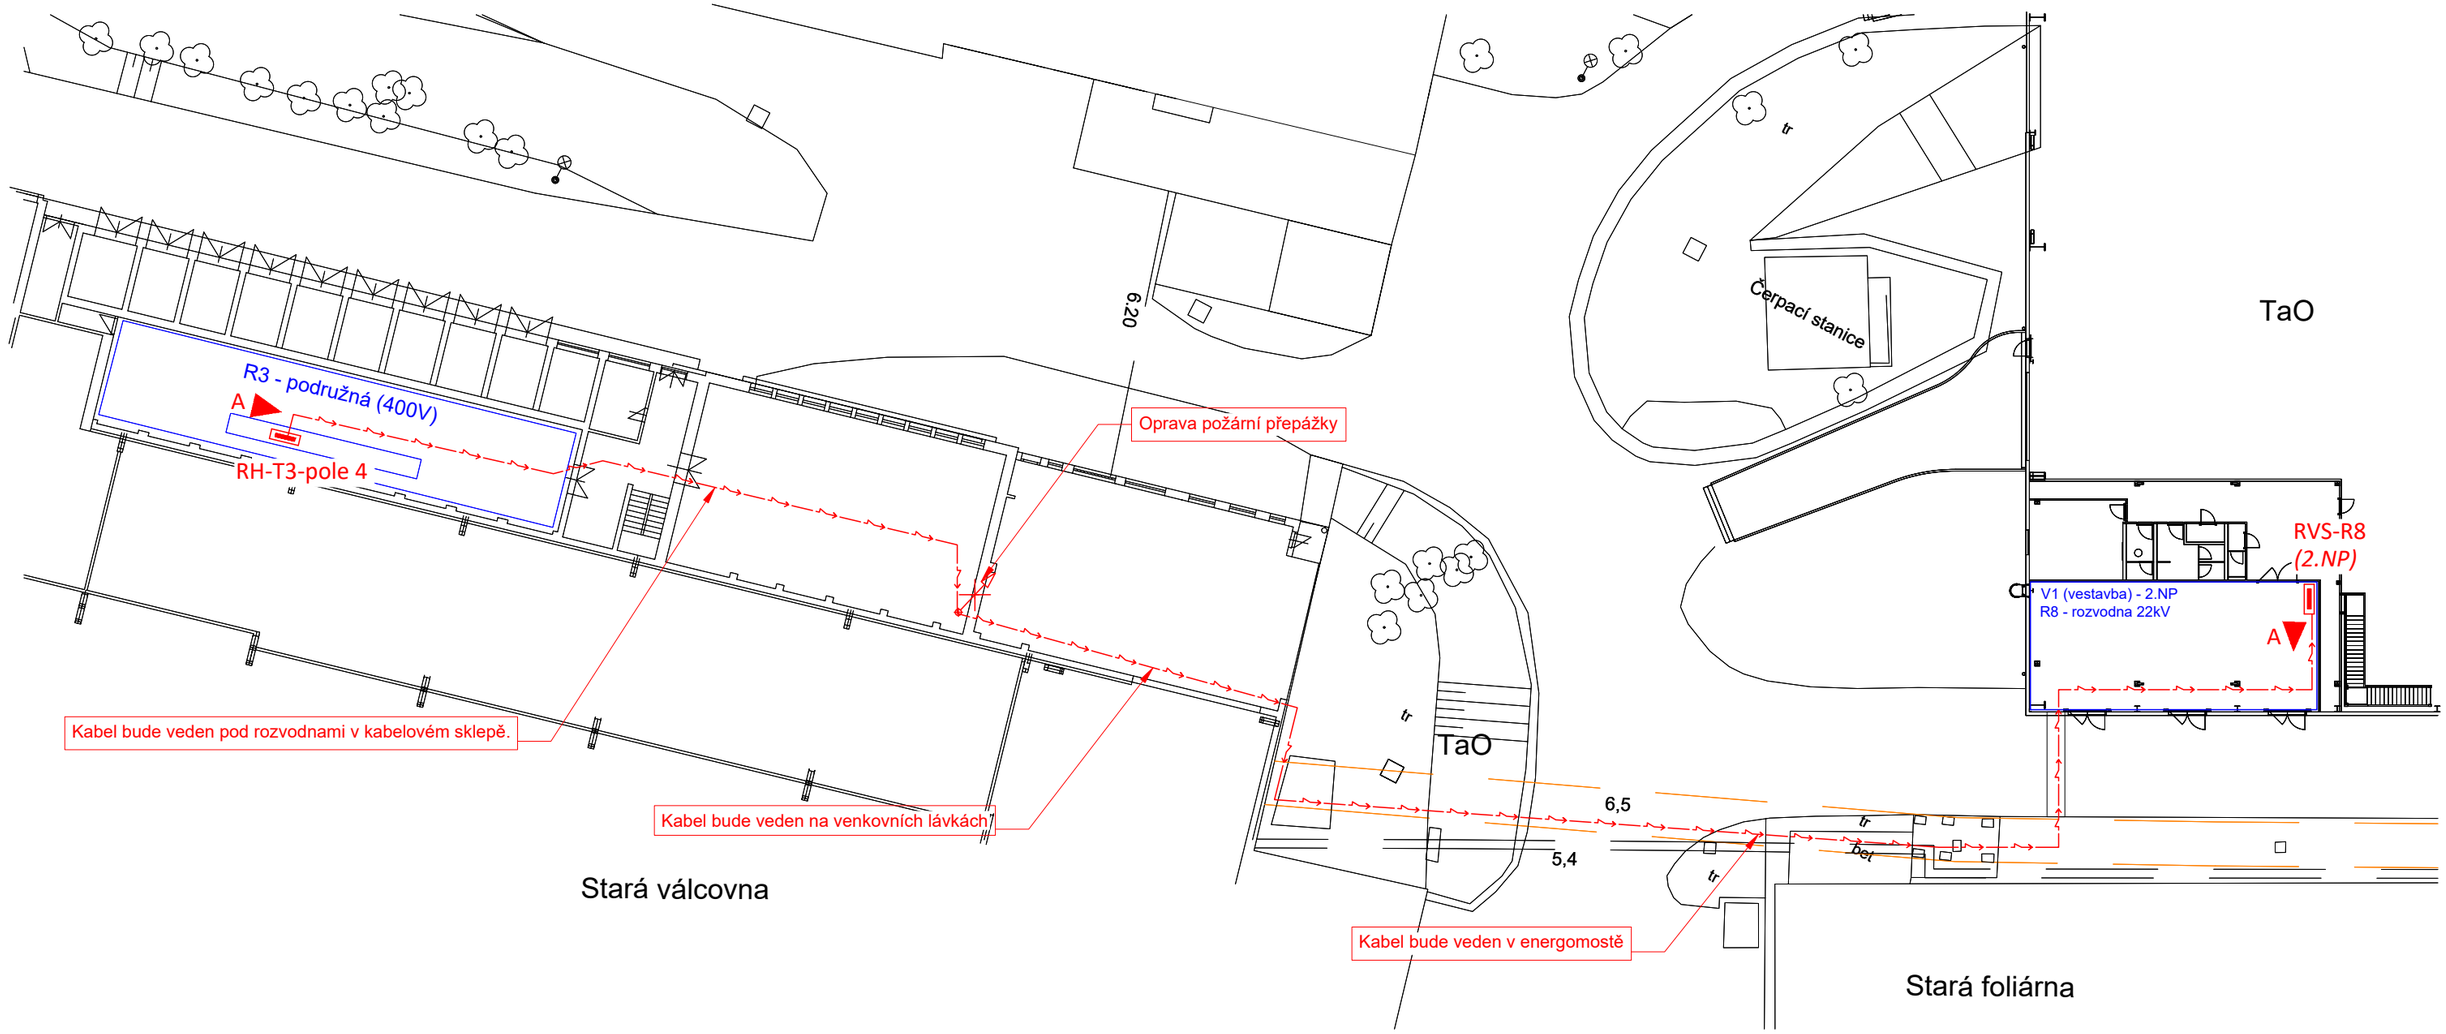

Vypracoval:	Název stavby:	Investor:	Název přílohy:		Stupeň: DZS
Ing. Radim Chrástek | IČO: 11997672	"ALFAGEN, ETAPA IX – NN"	AL INVEST Břidličná, a.s. Bruntálská 167, 793 51 Břidličná IČO: 27376184	18.) Přípojka NN pro RVS-R8		Formát: A3
Datum: 16.09.2025				Měřítko: 1:350	List: 1/1