



DISPOZICE 1.NP

M 1:50

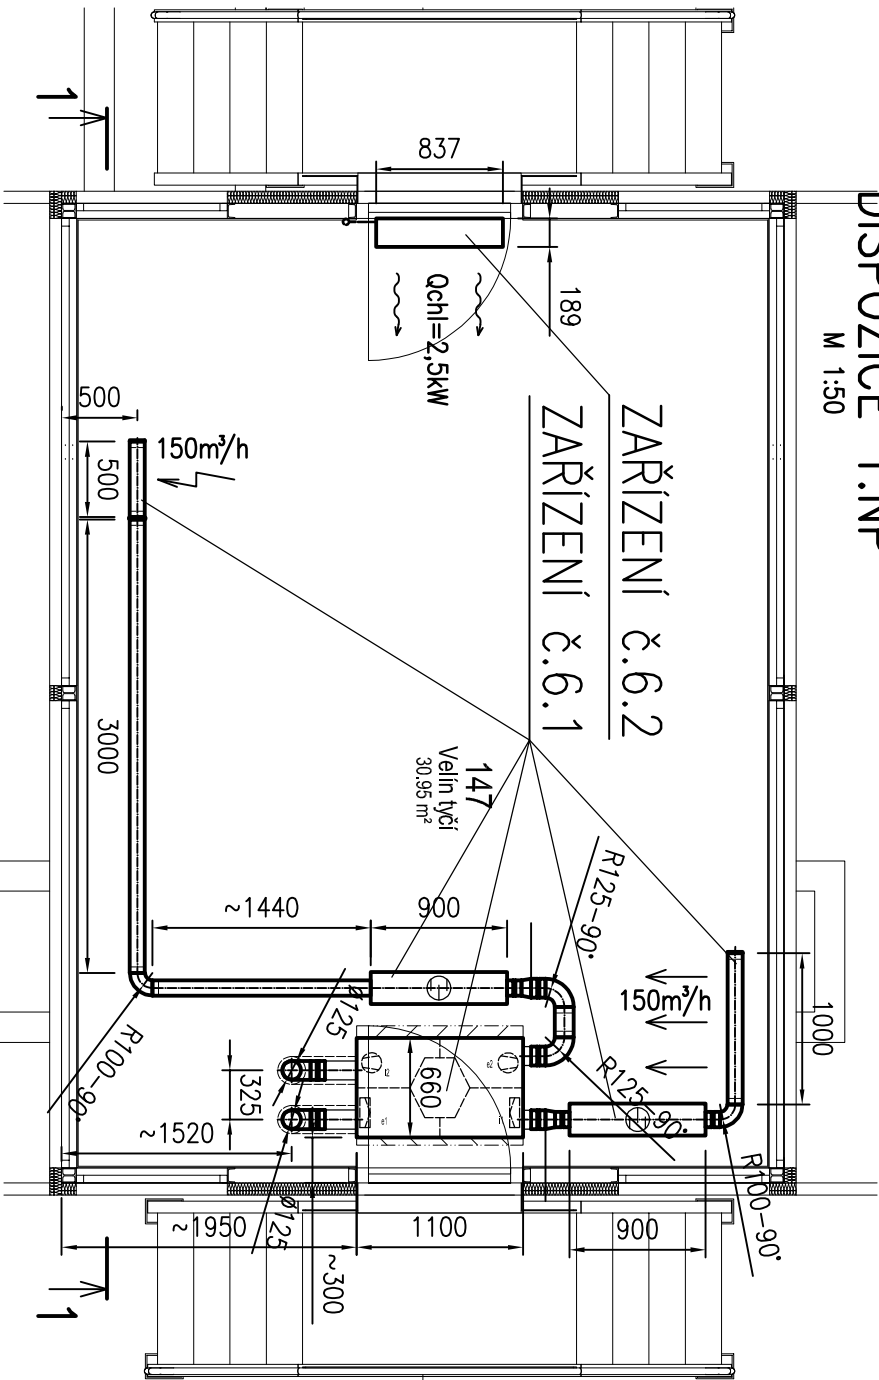

DISPOZICE STŘECHY

M 1:50

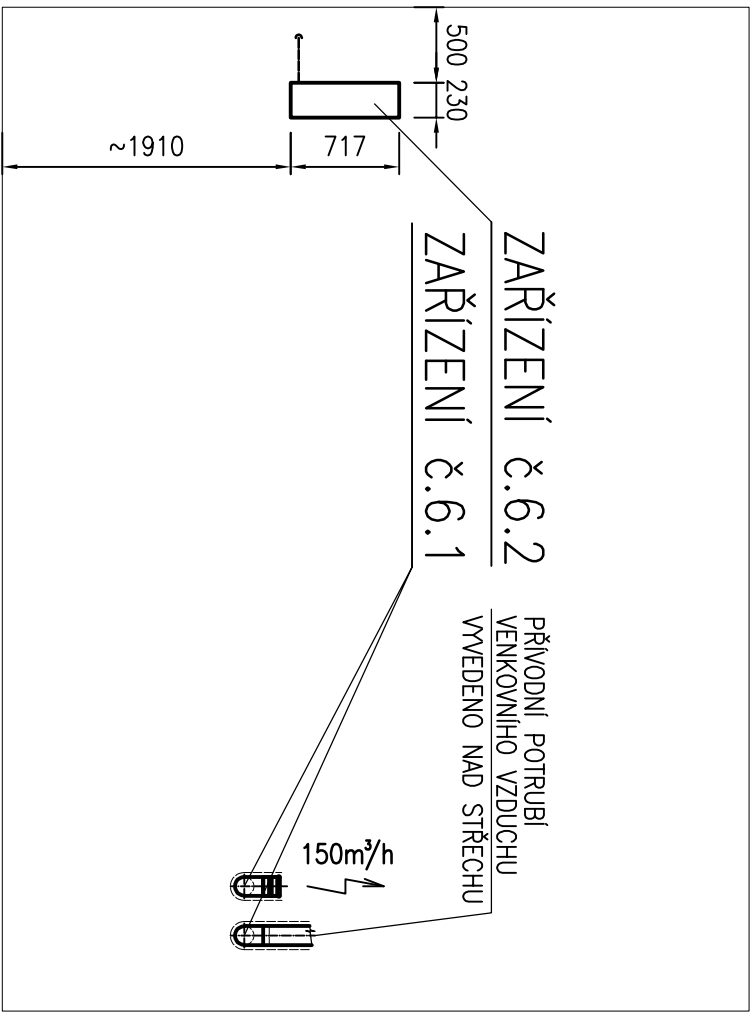


8

C

1-1

M 1:50

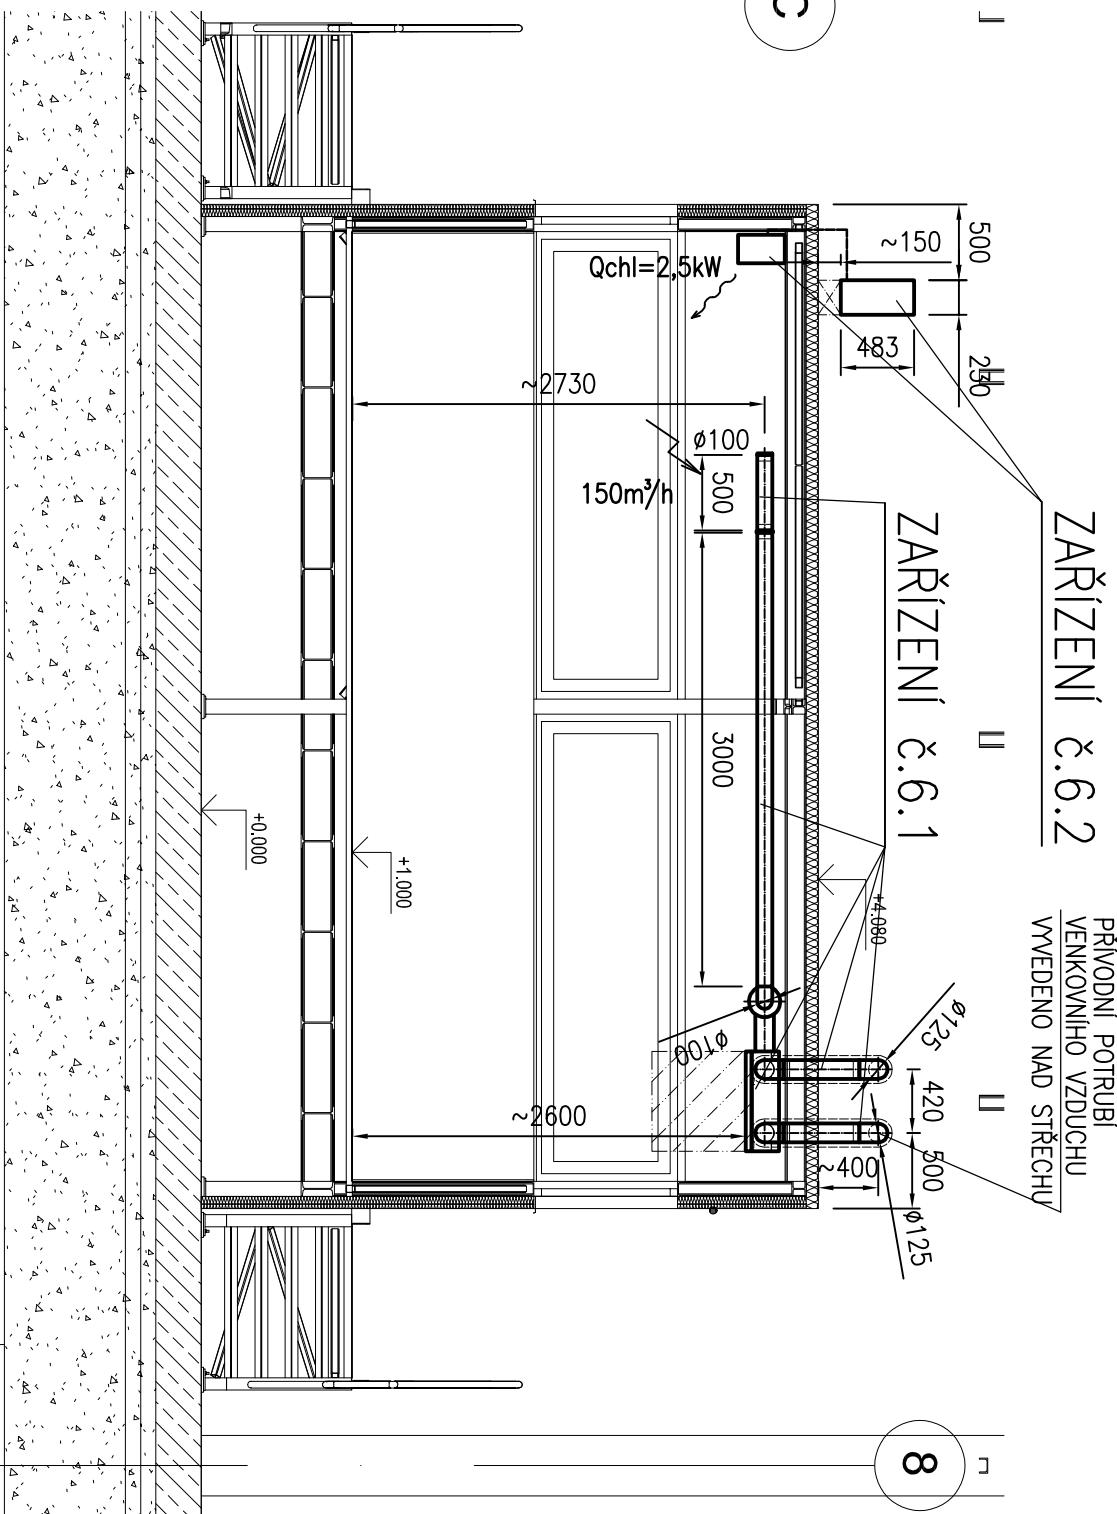

8

±0 ≅ 525,600 m n.m.

"DOKUMENTACE JE DUŠEVNÍM MAJETKEM FIRMY HUTNÍ PROJEKT FRYDEK-MÍSTEK a.s. A NESMÍ BÝT POUŽITA BEZ JEJÍHO VĚDOMÍ."

a)			
OZN.	ZMĚNA	DATUM	PROVEDL
VYPRACOVAL	ING. VÁCLAV UHLAŘ		
PROJEKTANT	ING. VÁCLAV UHLAŘ		
SCHVÁLIL	ING. LUCIE KRTOVÁ		
KONTROLOVAL	ING. ROMAN BUDINSKÝ		
INVESTOR	AL INVEST Brdičská, a.s.		
MÍSTO STAVBY	AL INVEST BRDIČSKÁ		
STAVBA	ALFAGEN		
VZDUCHOTECHNIKA - ETAPA XVII			
VĚTRÁNÍ VESTAVKŮ			
VESTAVEK V6			
		ÚČEL	ZADÁVACÍ
		DOKUMENTACE	
		Č. ZAK.	11542-003-002
		ARCHIVNÍ ČÍSLO	HP4-3-100403
		LISTŮ	POČET A4 2
		MĚŘÍTKO	POŘADOVÉ Č.
		1:50	05