

E-02 Rozvádzač RP2.1

Napäťová sústava:

3/N/PE, AC, 230/400V, 50Hz, TN-C-S


Ochrana pred zásahom elektrickým prúdom je navrhnutá podľa EN 33 2000-4-41 (10/2007) Elektrické inštalácie nízkeho napätia


Technické parametre:


- 1. Názov rozvádzača: RP2.1
- 2. Typ: OCEP
- 3. Typ DBO: B
- 4. Uzemňovacia sústava: TN-C-S
- 2. Menovité napätie rozvádzača: Un: 3x230/400V
- 6. Menovité pracovné napätie obvodov: Ue: 230V
- 7. Menovité izolačné napätie: Ui: 500V
- 8. Menovité impulzné výdržné napätie: Uimp: -kV
- 9. Menovitý prúd DBO: InA: 40A
- 10. Maximálny prúd výstupnej jednotky DBO: Inc: 16A
- 11. Menovitý súčiniteľ súdobosti DBO: Predpokladaný činiteľ zaťaženia: 0,5
- 12. Menovitá frekvencia: fn 50Hz
- 13. Stupeň ochrany: IP30
- 14. Ochrana proti mechanickému nárazu: IK 09, trieda II
- 12. Samozhášacia schopnosť: odolnosť proti žeravému drôtu 650 ° C
- 16. Rozmery výrezu: (v,š,h)---mm
- 17. Rozmery rámu: (v,š,h) ---mm





02/2025

 <div>VARGA ELEKTRO s.r.o. Ľ. Podjavorinskej 1061, 984 01 Lučenec +421 908 166 664 vargaelektr@vargaelektr.eu</div>	Projektant: Bc. Stanislav VARGA	Názov stavby: KOMPLEXNÁ REKONŠTRUKCIA 2. NP A REINŠTALÁCIA EXPOZÍCIE GMM	Číslo výkresu: E-02
	Vypracoval: Pavol CABAN	Miesto stavby: RIMAVSKÁ SOBOTA, č.p.: 639/1,3 KAT.ÚZEMIE - RIMAVSKÁ SOBOTA	
	Číslo zákazky: 25.01.15	Objekt: -	Číslo listu: Titulka
	Stupeň: DSPRS	Investor: Gemersko-malohontské múzeum v Rimavskej Sobote, Nám. M.Tompu 5, Rimavská Sobota	

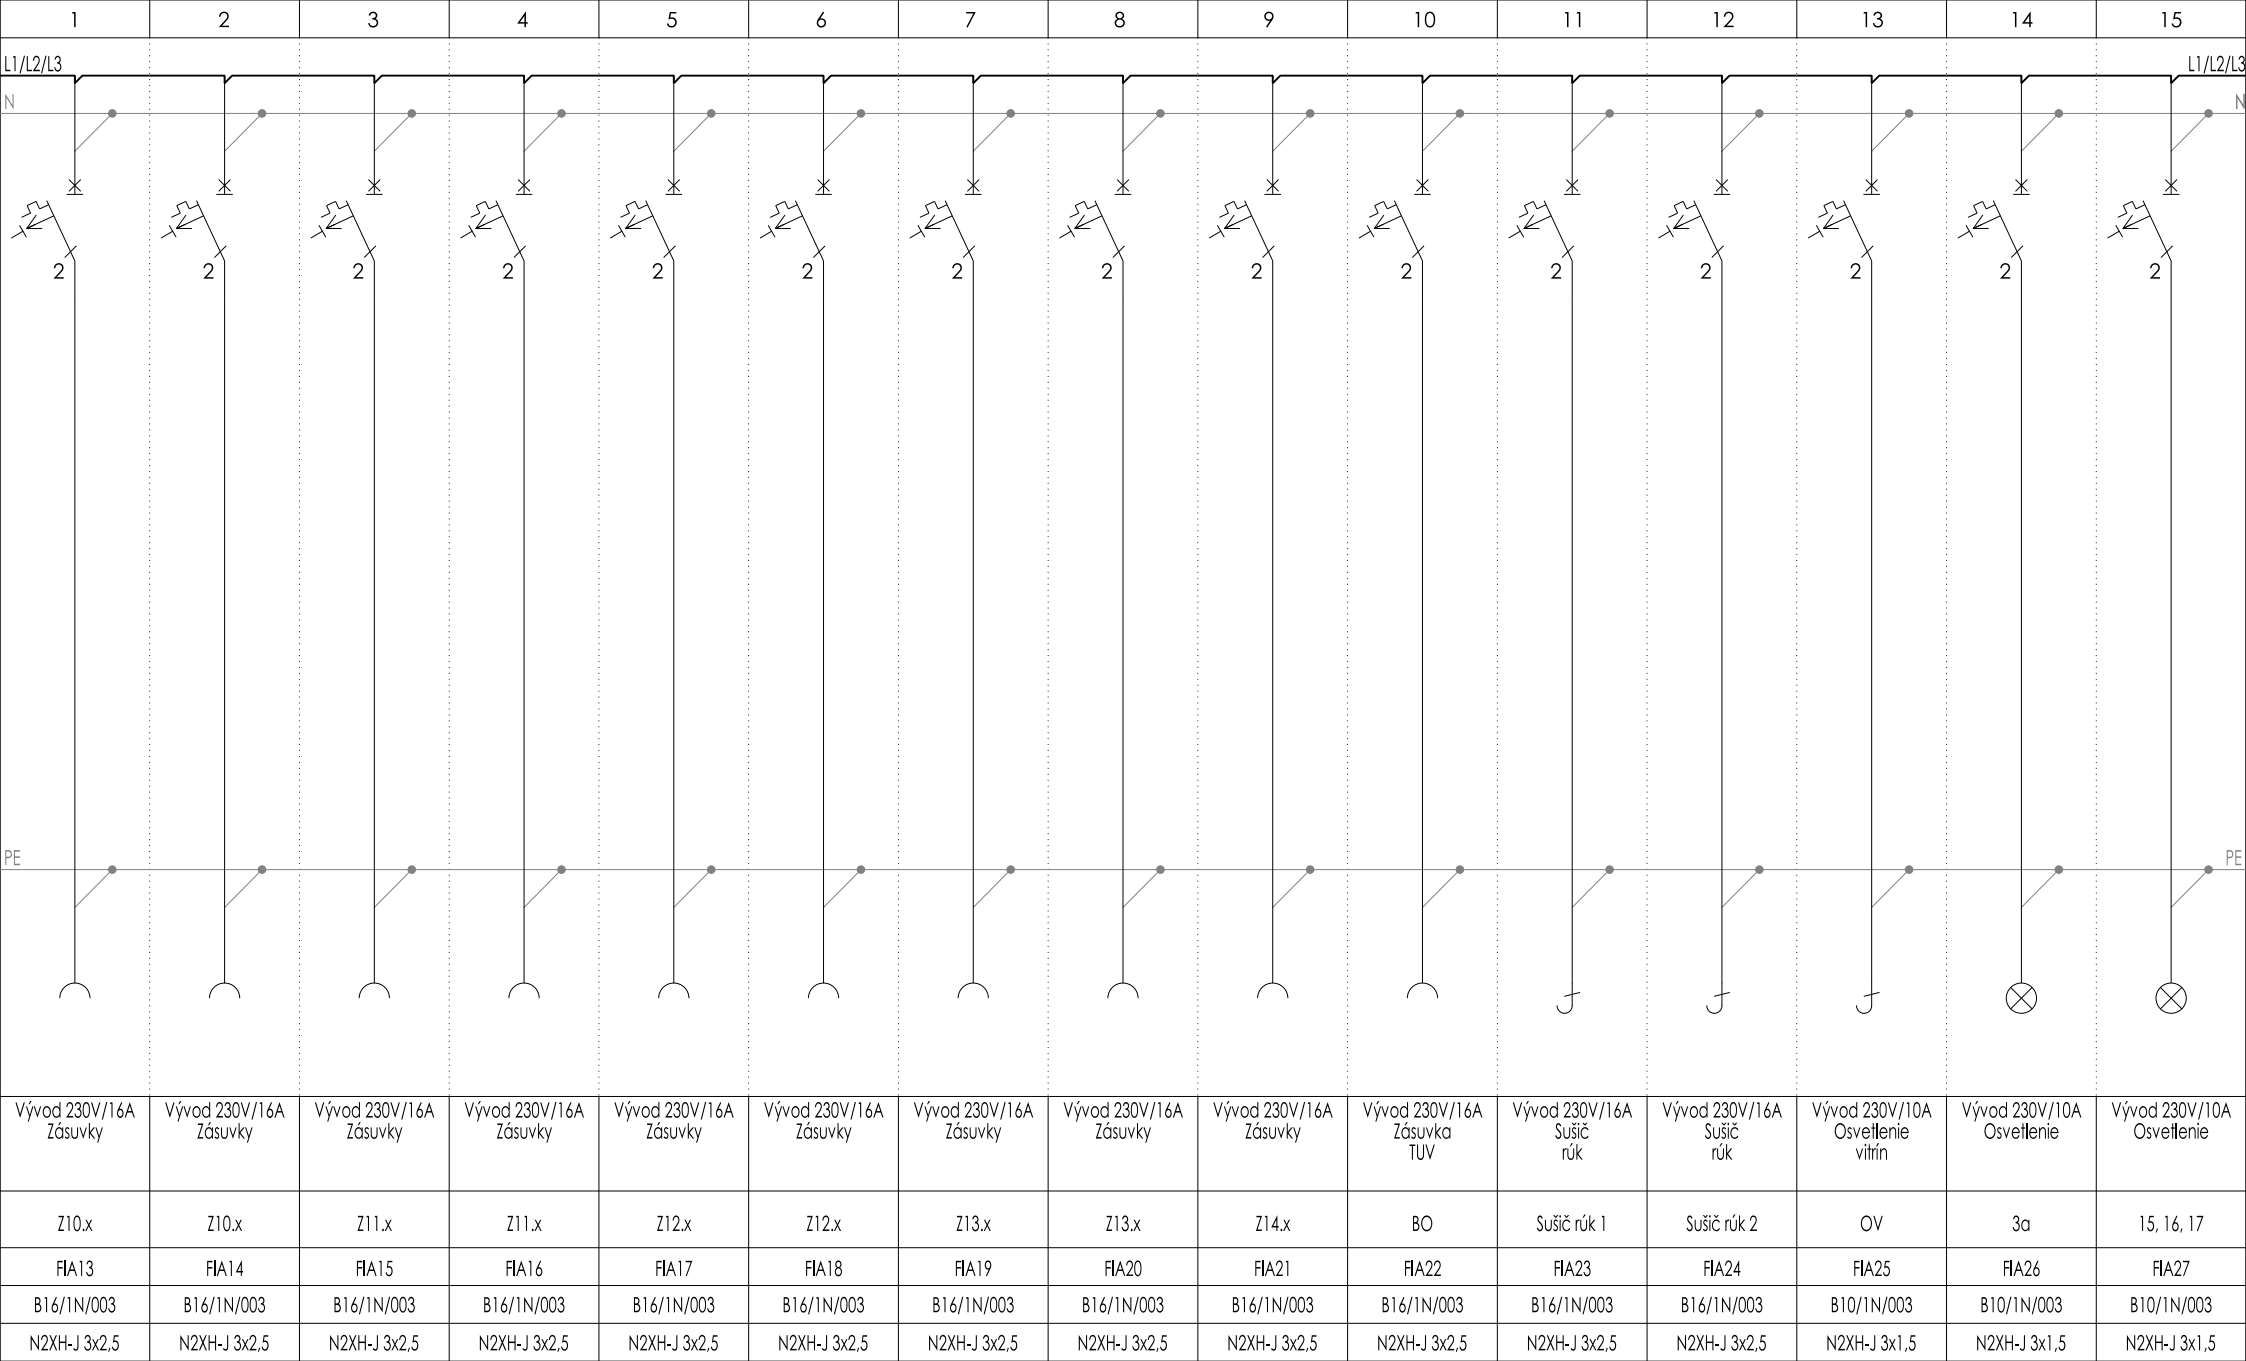

02/2025									
 <div>VARGA ELEKTRO s.r.o. Ľ. Podjavorinskej 1061, 984 01 Lučenec +421 908 166 664 vargaelektr@vargaelektr.eu</div>	Projektant:	Bc. Stanislav VARGA	Názov stavby:	KOMPLEXNÁ REKONŠTRUKCIA 2. NP A REINŠTALÁCIA EXPOZÍCIE GMM					Číslo výkresu: E-02
	Vypracoval:	Pavol CABAN	Miesto stavby:	RIMAVSKÁ SOBOTA, č.p.: 639/1,3 KAT.ÚZEMIE - RIMAVSKÁ SOBOTA					
	Číslo zákazky:	25.01.15	Objekt:	-					Číslo listu: 2
	Stupeň:	DSPRS	Investor:	Gemersko-malohontské múzeum v Rimavskej Sobote, Nám. M.Tompu 5, Rimavská Sobota					

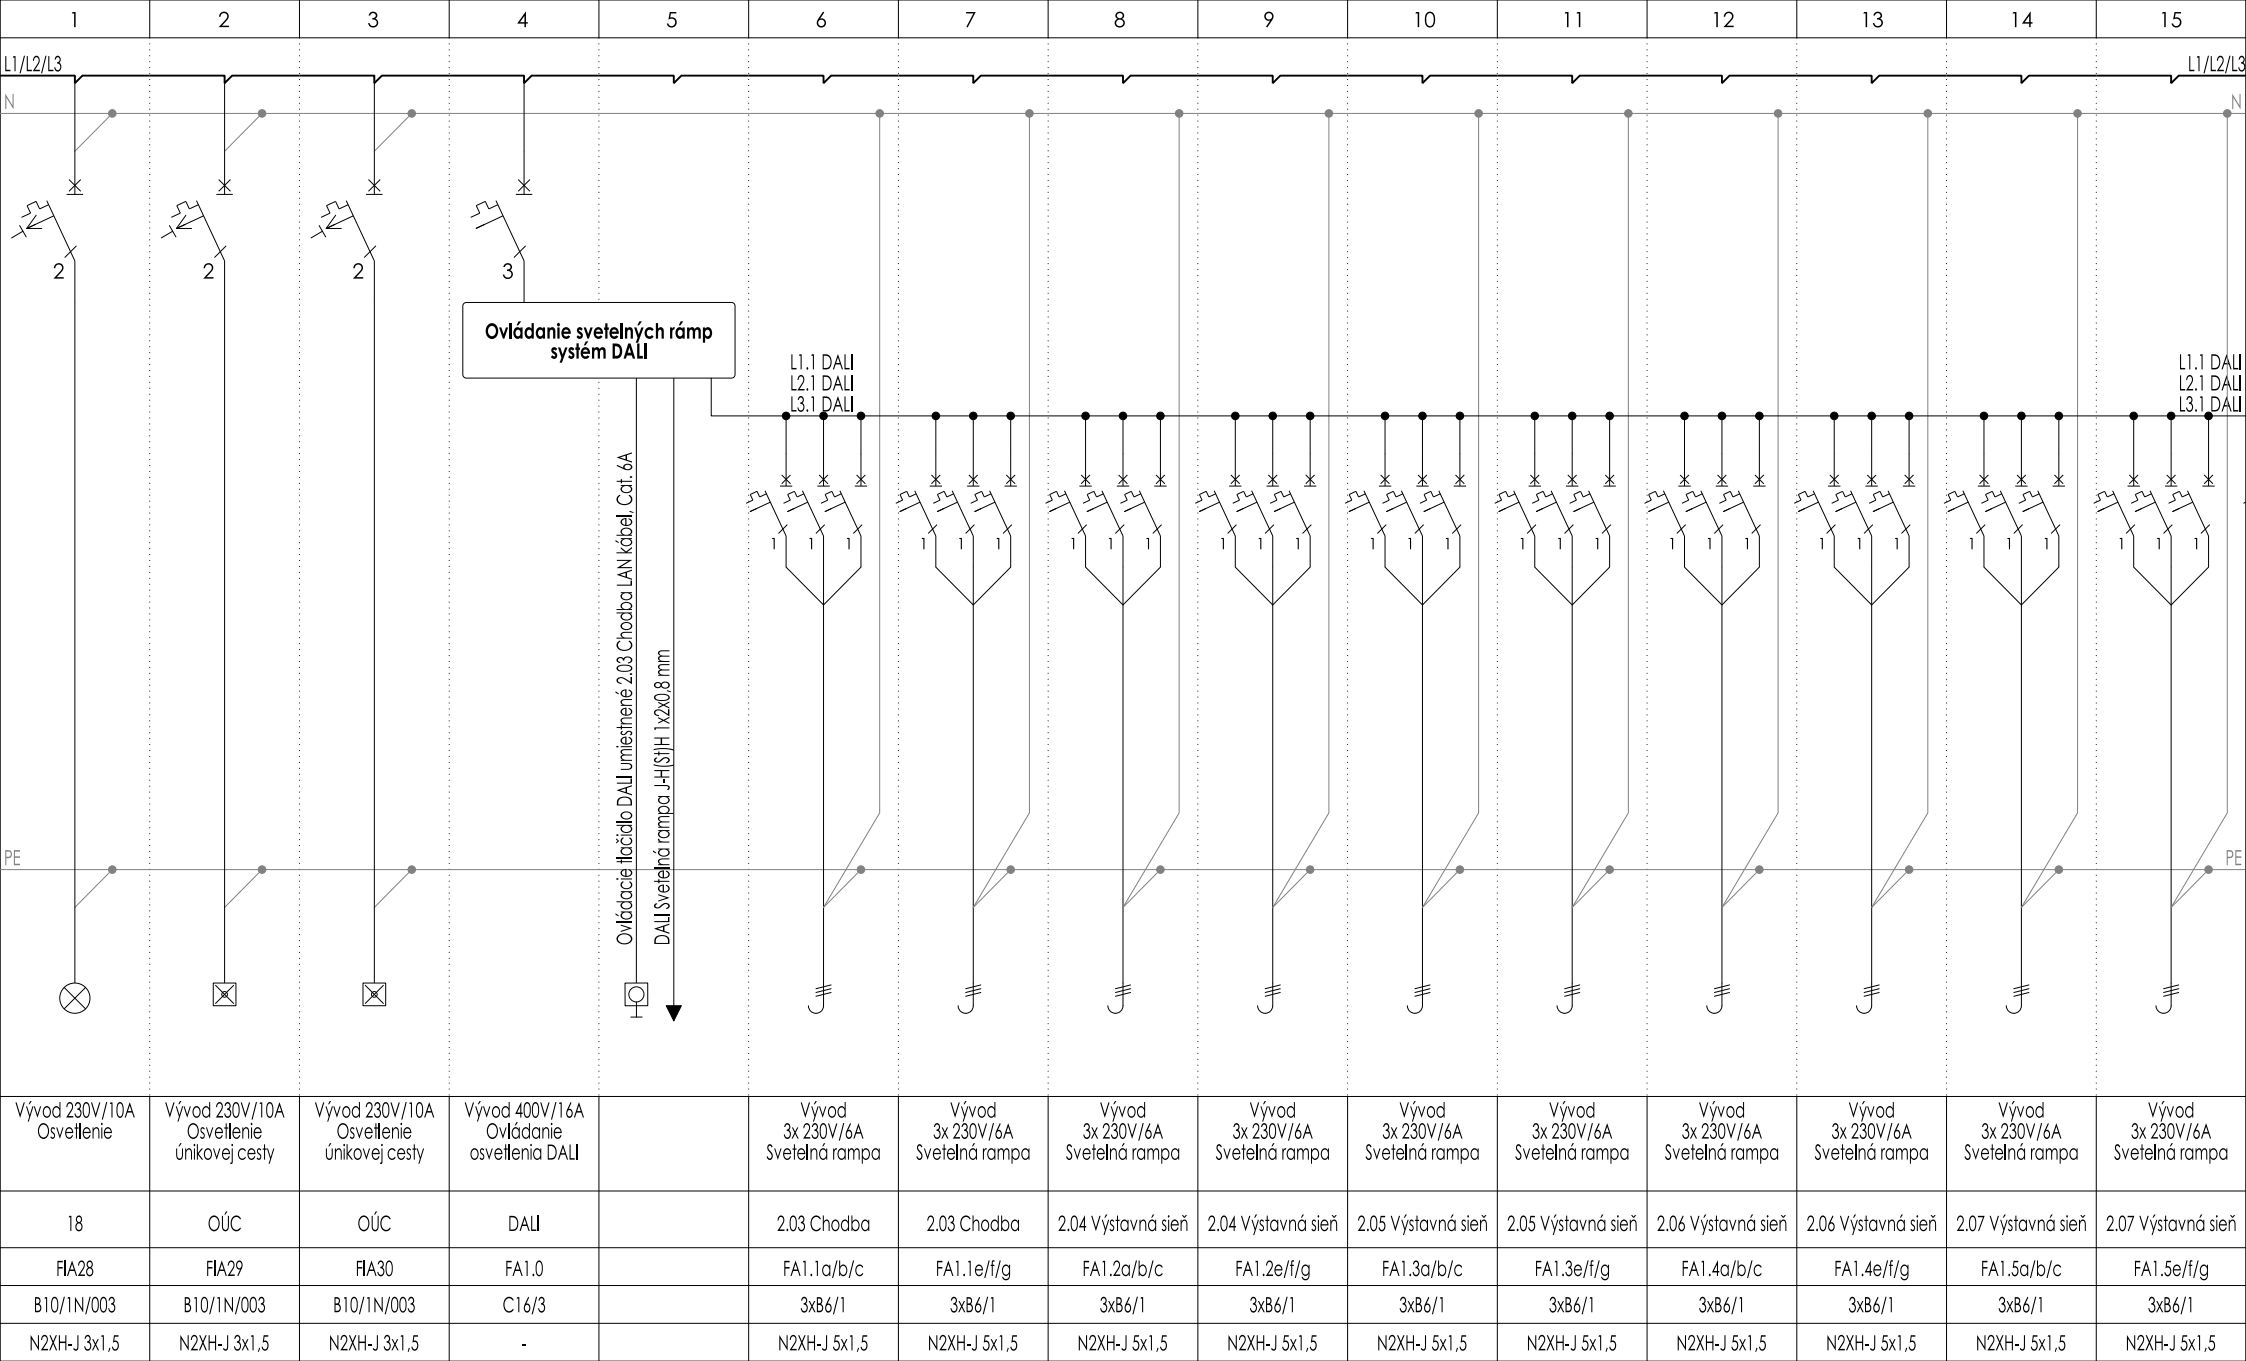

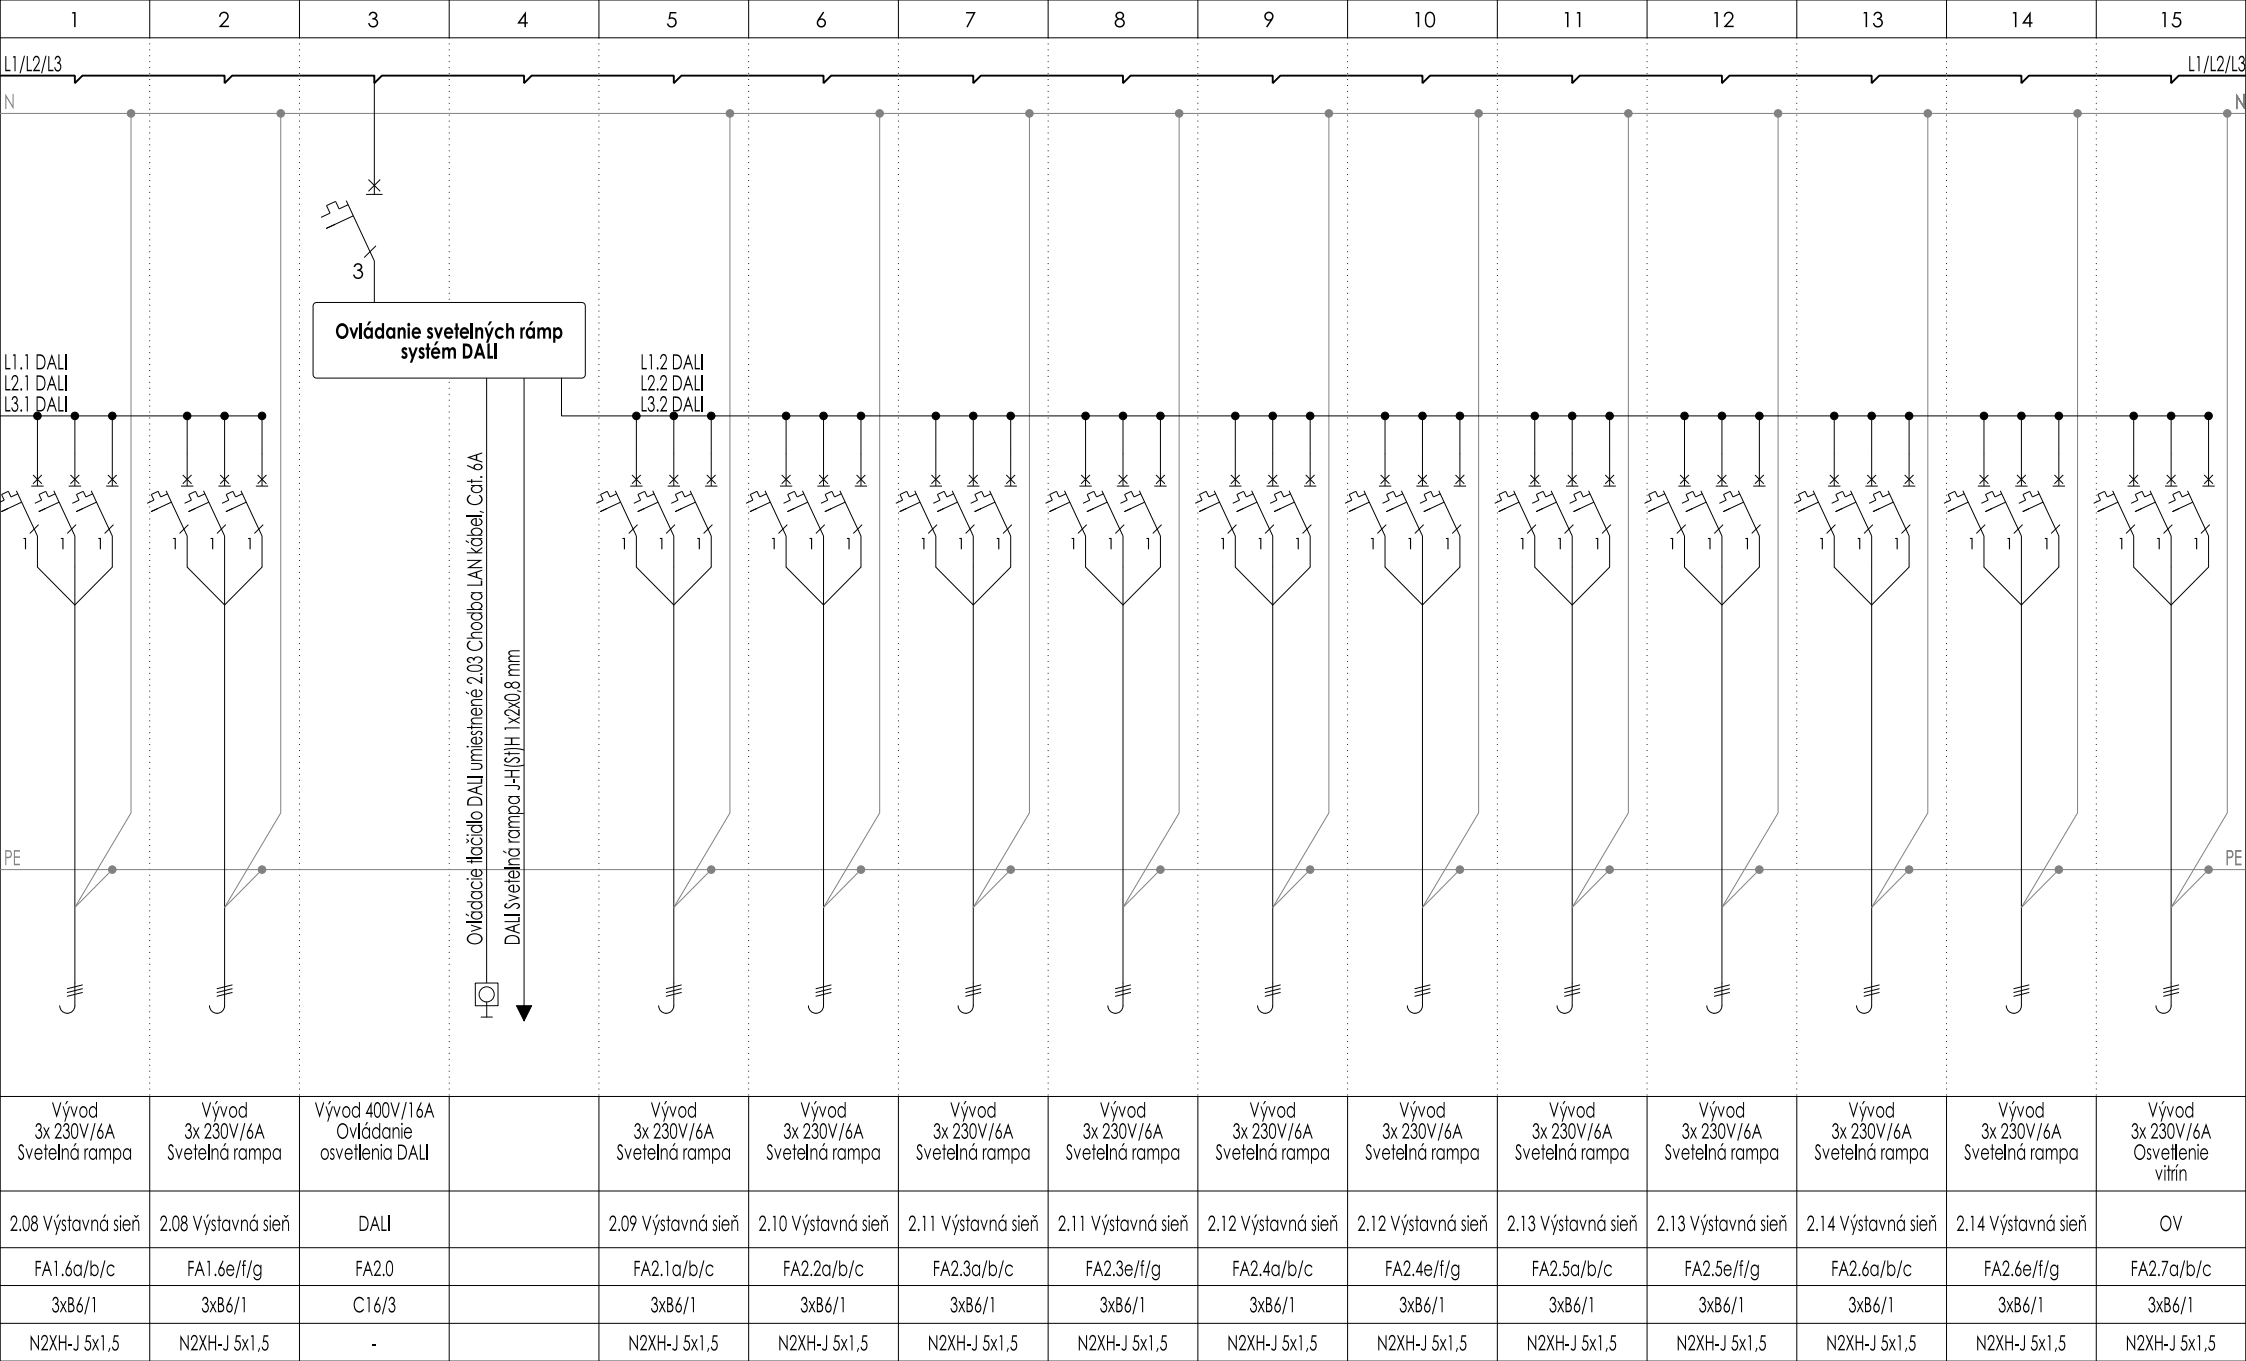

02/2025



VARGA ELEKTRO s.r.o.
Ľ. Podjavorinskej 1061, 984 01 Lučenec
+421 908 166 664
vargaelektr@vargaelektr.eu

Projektant: Bc. Stanislav VARGA

Vypracoval: Pavol CABAN

Číslo zákazky: 25.01.15

Stupeň: DSPRS

Názov stavby: KOMPLEXNÁ REKONŠTRUKCIA 2. NP A REINŠTALÁCIA EXPOZÍCIE GMM

Miesto stavby: RIMAVSKÁ SOBOTA, č.p.: 639/1,3 KAT.ÚZEMIE - RIMAVSKÁ SOBOTA

Objekt: -

Investor: Gemersko-malohontské múzeum v Rimavskej Sobote, Nám. M.Tompu 5, Rimavská Sobota

Číslo výkresu:
E-02

Číslo listu:
4

