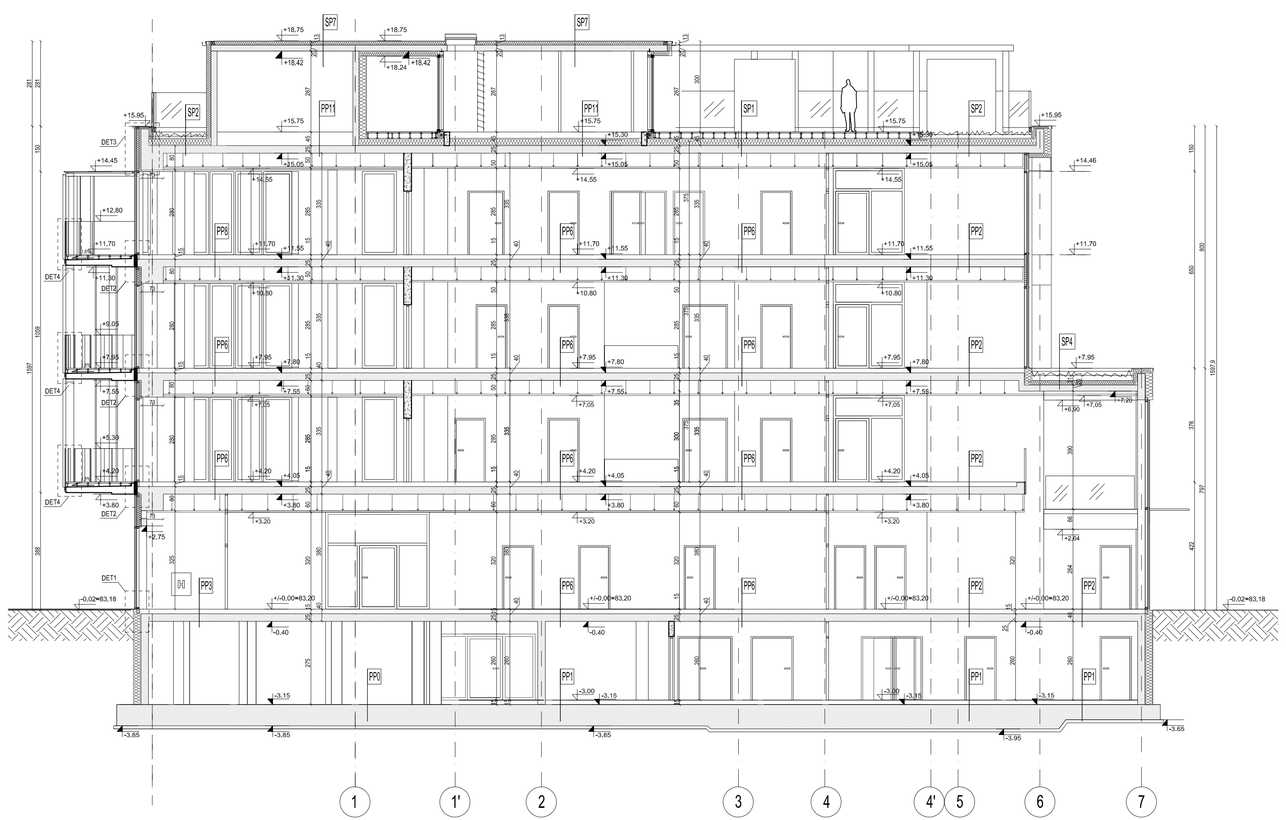

PRZEKRÓJ B-B

PP0

Beton C 30/37 W6 pomalowany fywiką, zbrojony siatką	400-800 mm
RAZEM	400-800mm

PP1

Gres, antypoślizgowość R10 (poniżej/szczenia do użytku w budynku, R11 (poniżej/szczenia do użytku boso)	8mm
Wodoszczelna zaprawa klejowa	2mm
Szlam uszczelniający na bazie cementu	2mm
Podkład samopoziomujący na bazie cementu	3mm
Podkład cementowy zbrojony siatką stalową oddylatowany od ścian 15 mm	55mm
pasem styropianu EPS 200 -034 PODŁOGA	*35-80mm
Styropian EPS 200 -034 PODŁOGA	80mm *30mm
RAZEM	150mm

* w pomieszczeniach z odwodnieniem posadzki

PP2

Gres, antypoślizgowość R9	8mm
zaprawa klejowa	2mm
Podkład cementowy zbrojony siatką stalową oddylatowany od ścian 15 mm	
pasem styropianu EPS 200 -034 PODŁOGA	80mm
Styropian EPS 200 -034 PODŁOGA (w pomieszczeniach z ogrzewaniem podłogowym styropian	
z folią aluminiowa)	30mm
Akustyczny styropian podogowy EPS 045	33mm
	(po kompresji 30mm)
RAZEM	150mm

PP3

Wycieraczka rózrowa systemowa w kasecie z blachy stalowej nierdzewnej	25mm
Gres, antypoślizgowość R9	8mm
Wodoszczelna zaprawa klejowa	2mm
Szlam uszczelniający na bazie cementu	2mm
Podkład samopoziomujący na bazie cementu	3mm
Podkład cementowy zbrojony siatką stalową oddylatowany od ścian 15 mm	
pasem styropianu EPS 200 -034 PODŁOGA	50mm
Styropian EPS 200 -034 PODŁOGA	30mm
Akustyczny styropian podogowy EPS 045	22mm
	(po kompresji 30mm)
RAZEM	150mm

PP4

Gres, antypoślizgowość R10	8mm
Wodoszczelna zaprawa klejowa	2mm
Szlam uszczelniający na bazie cementu	2mm
Podkład samopoziomujący na bazie cementu	3mm
Podkład cementowy zbrojony siatką stalową oddylatowany od ścian 15 mm	
pasem styropianu EPS 200 -034 PODŁOGA	75mm
Styropian EPS 200 -034 PODŁOGA	30mm
Akustyczny styropian podogowy EPS 045	33mm
	(po kompresji 30mm)
RAZEM	150mm

PP5

Wykładzina z tworzywa sztucznego o powierzchni gładkiej na poliuretanowych	
i z wyzsztkami na stopniach, homogeniczna, antypoślizgowa R6, zmywalna, nienasiąkliwa, odporna	
na działanie środków myjąco-dezynfekujących, wykonczenie styku stopnicy z podstopnicą profilami pcv	2mm
Klej specjalistyczny	2mm
Podkład samopoziomujący na bazie cementu	2mm
RAZEM	6mm

PP5A

Gres, antypoślizgowość R9, płytki stopnicowe ryflowane, podstopnicowe gładkie	9mm
Zaprawa klejowa	2mm
RAZEM	10mm

PP6

Wykładzina rulonowa z tworzywa sztucznego o powierzchni gładkiej, homogeniczna, antypoślizgowa R9,	
zmywalna, nienasiąkliwa, odporna na działanie środków myjąco-dezynfekujących	2mm
Klej specjalistyczny	2mm
Podkład samopoziomujący na bazie cementu	2mm
Podkład cementowy zbrojony siatką stalową oddylatowany od ścian 15 mm	
pasem styropianu EPS 200 -034 PODŁOGA	84mm
Styropian EPS 200 -034 PODŁOGA	30mm
Akustyczny styropian podogowy EPS 045	33mm
	(po kompresji 30mm)
RAZEM	150mm

PP7

Wykładzina rulonowa z tworzywa sztucznego o powierzchni gładkiej, homogeniczna, antypoślizgowa R10,	
zmywalna, nienasiąkliwa, odporna na działanie środków myjąco-dezynfekujących	2mm
Wodoszczelna zaprawa klejowa	2mm
Szlam uszczelniający	2mm
Podkład samopoziomujący na bazie cementu	3mm
Podkład cementowy zbrojony siatką stalową oddylatowany od ścian 15 mm	
pasem styropianu EPS 200 -034 PODŁOGA	81mm
Styropian EPS 200 -034 PODŁOGA	30mm
Akustyczny styropian podogowy EPS 045	33mm
	(po kompresji 30mm)
RAZEM	150mm

PP8

Wykładzina rulonowa z tworzywa sztucznego o powierzchni gładkiej, homogeniczna, antypoślizgowa R11,	
zmywalna, nienasiąkliwa, odporna na działanie środków myjąco-dezynfekujących	2mm
Wodoszczelna zaprawa klejowa	2mm
Szlam uszczelniający hydroizolacyjny - elastyczna powłoka	3mm
Podkład samopoziomujący na bazie cementu	5mm
Podkład cementowy wykończony zbrojony siatką stalową z wodoszczelnymi dylatacjami obwodowymi i	
technologicznymi	80mm
Styropian EPS 200 -034 PODŁOGA z wyprowadzeniem kominym spadków	30+20mm
RAZEM	120-150mm

PP9

Wykładzina rulonowa z tworzywa sztucznego o powierzchni gładkiej, homogeniczna, antypoślizgowa R9,	
zmywalna, nienasiąkliwa, odporna na działanie środków myjąco-dezynfekujących,	
antystatyczna, przeciwzwodowcza	2mm
Klej specjalistyczny	2mm
Podkład samopoziomujący na bazie cementu	2mm
Podkład cementowy zbrojony siatką stalową oddylatowany od ścian 15 mm	
pasem styropianu EPS 200 -034 PODŁOGA	84mm
Styropian EPS 200 -034 PODŁOGA	30mm
Akustyczny styropian podogowy EPS 045	33mm
	(po kompresji 30mm)
RAZEM	150mm

PP10

Gres, antypoślizgowość R10	8mm
Zaprawa wodoszczelna	2mm
Szlam	3mm
Podkład samopoziomujący	3mm
Podkład cementowy	108mm
Folia polietylenowa zgrzewana z wyłożeniem na ściany	
Styropian EPS200 , λD = 0,034 W/mºK	302mm
papa parozaporowa, klasa E, wodoszczelna,	
przepuszczalność pary: 7,26.10-13 kPa*s/m	5mm
RAZEM	450mm

PP11

Wykładzina rulonowa z tworzywa sztucznego o powierzchni gładkiej, homogeniczna, antypoślizgowa R9,	
zmywalna, nienasiąkliwa, odporna na działanie środków myjąco-dezynfekujących,	
antystatyczna, przeciwzwodowcza	2mm
Klej specjalistyczny	2mm
Podkład cementowy zbrojony siatką stalową oddylatowany od ścian 15 mm	
pasem styropianu EPS 200 -034 PODŁOGA	81mm
Folia polietylenowa zgrzewana z wyłożeniem na ściany	
Styropian EPS200 , λD = 0,034 W/mºK	368mm
papa parozaporowa, klasa E, wodoszczelna,	
przepuszczalność pary: 7,26.10-13 kPa*s/m	5mm
RAZEM	450mm

SP1

strop żelbetowy	
papa parozaporowa, klasa E, wodoszczelna,	
przepuszczalność pary: 7,26.10-13 kPa*s/m	0,4cm
styropian EPS100 ,λD = 0,034 W/m·K	18,0-24,0cm (0-6cm kliny spadkowe)
papa hydroizolacyjna podklejona na zarowce z folianiny szklanej	
o gramaturze 200g/m2 laminuiąca styropian	0,4cm
papa wierzchniego krycia na osnowie z włókniny poliestrowej o granulurze	
min.250 g/m2 termozgrzewalna na zaklad wywinięta na ściany	0,6cm
mała kubełkowa z geowłókniną odsączająca, wyttrymałość na ściskanie	
min. 250 kN/m2,pozwalająca na swobodny spływ wody po powierzchni papy	1,5cm
geowłókninia przeciwkorzenna	0,1cm
wspornki tarasowe systemowe z tworzywa, z możliwością regulacji wysokości i pustka powietrzna	12,0-15,0cm
płyty granitowe płomieniowane	3,0cm
RAZEM	40-43cm

SP2

strop żelbetowy	
papa parozaporowa, klasa E, wodoszczelna,	
przepuszczalność pary: 7,26.10-13 kPa*s/m	0,4cm
styropian EPS100 ,λD = 0,034 W/m·K	18,0-24,0cm (0-6cm kliny spadkowe)
papa hydroizolacyjna podklejona na zarowce z folianiny szklanej	
o gramaturze 200g/m2 laminuiąca styropian	0,4cm
papa wierzchniego krycia na osnowie z włókniny poliestrowej o granulurze	
min.250 g/m2 termozgrzewalna na zaklad wywinięta na ściany	0,6cm
mała kubełkowa z geowłókniną odsączająca, wyttrymałość na ściskanie	
min. 250 kN/m2,pozwalająca na swobodny spływ wody po powierzchni papy	1,5cm
geowłókninia przeciwkorzenna	0,1cm
substrat glebowy (kompensata spadków)	8,0-16,0cm
RAZEM	38cm

SP3

strop żelbetowy	
papa parozaporowa, klasa E, wodoszczelna,	
przepuszczalność pary: 7,26.10-13 kPa*s/m	0,4cm
styropian EPS100 ,λD = 0,034 W/m·K	18,0-24,0cm (0-6cm kliny spadkowe)
papa hydroizolacyjna podklejona na zarowce z folianiny szklanej	
o gramaturze 200g/m2 laminuiąca styropian	0,4cm
papa wierzchniego krycia na osnowie z włókniny poliestrowej o granulurze	
min.250 g/m2 termozgrzewalna na zaklad wywinięta na ściany	0,6cm
mała kubełkowa z geowłókniną odsączająca, wyttrymałość na ściskanie	
min. 250 kN/m2,pozwalająca na swobodny spływ wody po powierzchni papy	1,5cm
geowłókninia przeciwkorzenna	0,1cm
substrat glebowy (kompensata spadków)	4,0-10,0cm
RAZEM	31cm

SP4

strop żelbetowy	
papa parozaporowa, klasa E, wodoszczelna,	
przepuszczalność pary: 7,26.10-13 kPa*s/m	0,4cm
styropian EPS100 ,λD = 0,034 W/m·K	18,0-24,0cm (0-6cm kliny spadkowe)
papa hydroizolacyjna podklejona na zarowce z folianiny szklanej	
o gramaturze 200g/m2 laminuiąca styropian	0,4cm
papa wierzchniego krycia na osnowie z włókniny poliestrowej o granulurze	
min.250 g/m2 termozgrzewalna na zaklad wywinięta na ściany	0,6cm
mała kubełkowa	2,0cm
geowłókninia filtracyjna	
dwi frakcji 2-16mm	5,0cm
betonowa kostka brukowa	8,0cm
RAZEM	42,9-36,4cm

SP6

strop żelbetowy	
papa parozaporowa, klasa E, wodoszczelna,	
przepuszczalność pary: 7,26.10-13 kPa*s/m	0,4cm
styropian EPS100 ,λD = 0,034 W/m·K	18,0-24,0cm (0-6cm kliny spadkowe)
papa hydroizolacyjna podklejona na zarowce z folianiny szklanej	
o gramaturze 200g/m2 laminuiąca styropian	0,4cm
papa wierzchniego krycia z posypką z kruszywa mineralnego	0,5cm
RAZEM	19,3-25,3 cm

SP7

strop żelbetowy	
papa parozaporowa, klasa E, wodoszczelna,	
przepuszczalność pary: 7,26.10-13 kPa*s/m	0,4cm
styropian EPS100 ,λD = 0,034 W/m·K	14,0cm
papa hydroizolacyjna podklejona na zarowce z folianiny szklanej	
o gramaturze 200g/m2 laminuiąca styropian	0,4cm
papa wierzchniego krycia z posypką z kruszywa mineralnego	0,5cm
RAZEM	15,3cm

REWIZJE:

Nr	data	opis zmiany:
R1	2020.05.14	poprawa wysoke zadaszenia i fasay na poddaszu

BUDOWA ZAKŁADU REHABILITACJI "KLINIKI BUDZIK DLA DOROSŁYCH" PRZY UL.KONDRATOWICZA 8 NA TERENIE MAZOWIECKIEGO SZPITALA BRÓDNOWSKIEGO W WARSZAWIE

PROJEKT WYKONAWCZY

PROJEKT WYKONAWCZY BUDYNKU ZAKŁADU REHABILITACJI "KLINIKA BUDZIK"

- RYSUNKI PODSTAWOWE I DETALE

BRANŻA ARCHITEKTONICZNA

Inwestor:

FUNDACJA EWY BŁASZCZYK "AKOGO?"
- ORGANIZACJA POŻYTKU PUBLICZNEGO
ul. Podleśna 4, 01-673 Warszawa
tel. 22 8321913
e-mail: fundacja@akogo.pl; www.akogo.pl

Jednostka projektowa:

AUTORSKA PRACOWNIA ARCHITEKTURY CAD SP. Z O.O.
ul. Zamieniecka 46, 04-158 Warszawa
tel. 740 11 45, 740 11 50, fax. 879 84 20,
e-mail: apacad@pro.onet.pl; www.apacad.pl

Projektanci:

mgr inż. arch. Krzysztof Popiński — St-56/84 w specjalności architektonicznej

Opracowanie:

mgr inż. arch. Paulina Galińska

Rysunek:

Numer rysunku: **A-09-R1**

Nazwa rysunku: PRZEKRÓJ B - B

Skala: 1:100

14.05.2020