


Detail D1
SKALA 1:5

WIDOK BALUSTRADY SKALA 1:10

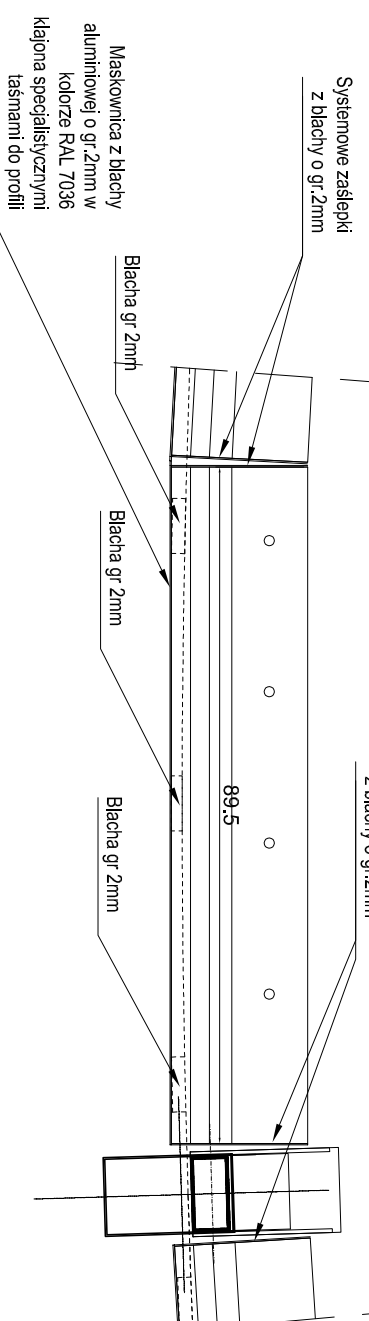

RZUT Z GÓRY SKALA 1:10

BUDOWA ZAKŁADU REHABILITACJI "KLINIKA BUDZIK DLA DOROSŁYCH" PRZY UL.KONDRATOWICZA 8 NA TERENIE MAZOWIECKIEGO SZPITALA BRÓDNOWSKIEGO W WARSZAWIE

PROJEKT WYKONAWCZY PROJEKT WYKONAWCZY BUDYNKU ZAKŁADU REHABILITACJI "KLINIKA BUDZIK"

- RYSUNKI PODSTAWOWE I DETALE

BRANŻA ARCHYTEKTONICZNA

Investor:

FUNDACJA EMWY BŁASZCZYK "AKOGO?"
- ORGANIZACJA POŻYTKU PUBLICZNEGO
ul. Podleśna 4, 01-673 Warszawa
tel. 22 8321913
e-mail: fundacja@akogo.pl; www.akogo.pl

Jednostka projektowa:

AUTORSKA PRACOWNIA ARCHYTEKTURY CAD SP. Z O.O.
ul. Zamieniecka 46, 04-158 Warszawa
e-mail: apacad@pro.onet.pl; www.apacad.pl

Projektanci:

mgr inż. arch. Krzysztof Popiński St-56/84
w specjalności architektonicznej

Opracowanie:

mgr inż. arch. Grzegorz Cieniawa

Rysunek:

Numer rysunku: Nazwa rysunku:
D-04 DETAL 'DETĄŁ CAŁOSZKLANEU BALUSTRADY PRZY BALKONACH NA PIĘTRACH 1, 2 ORAZ 3

Skala: 1:10/1:5

13.12.2019