




POHĽAD ZAPADNÝ

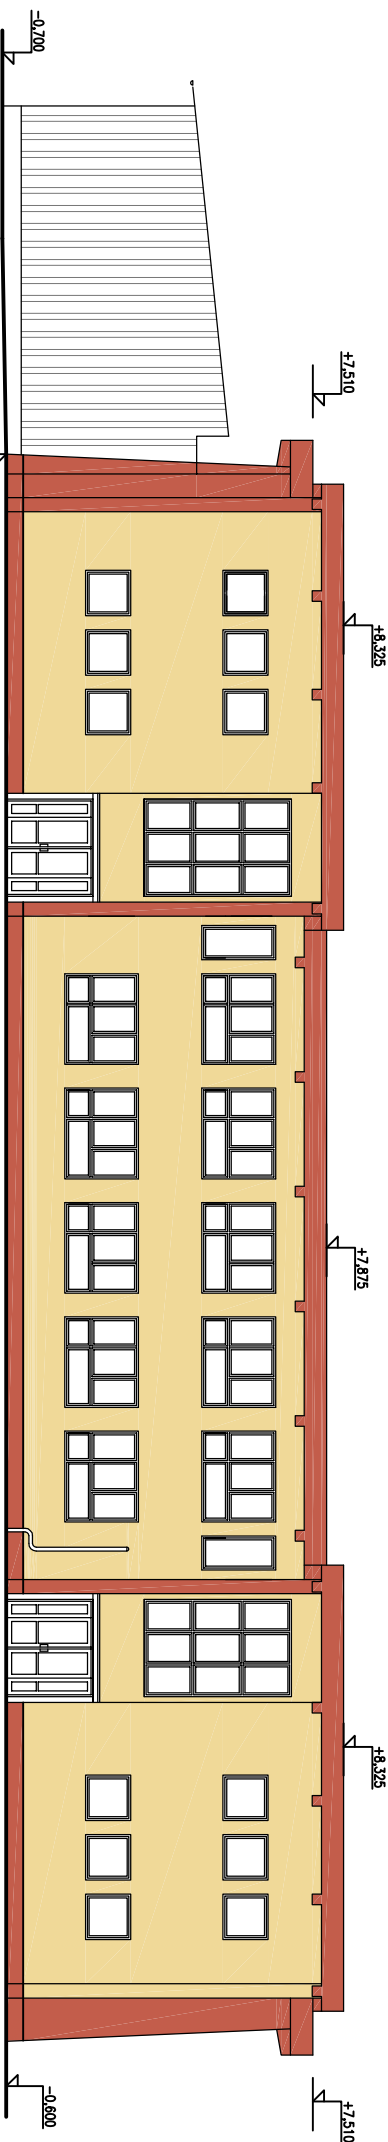

POHĽAD VÝCHODNÝ

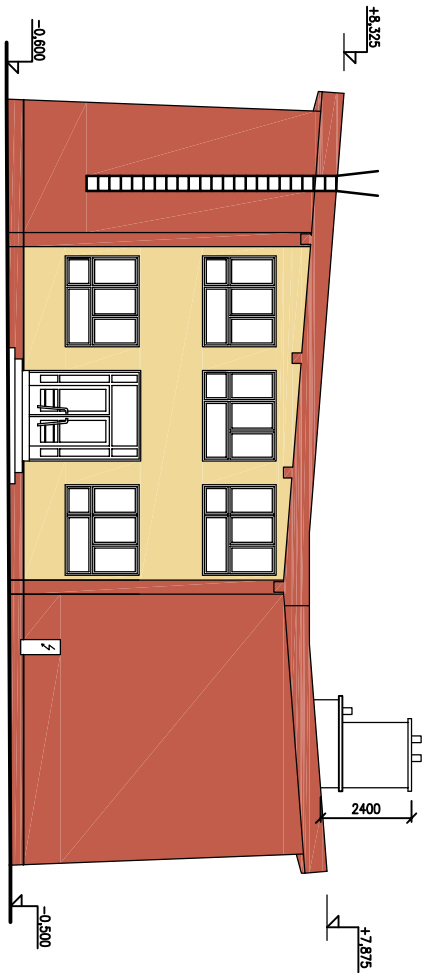

POHĽAD SEVERNÝ

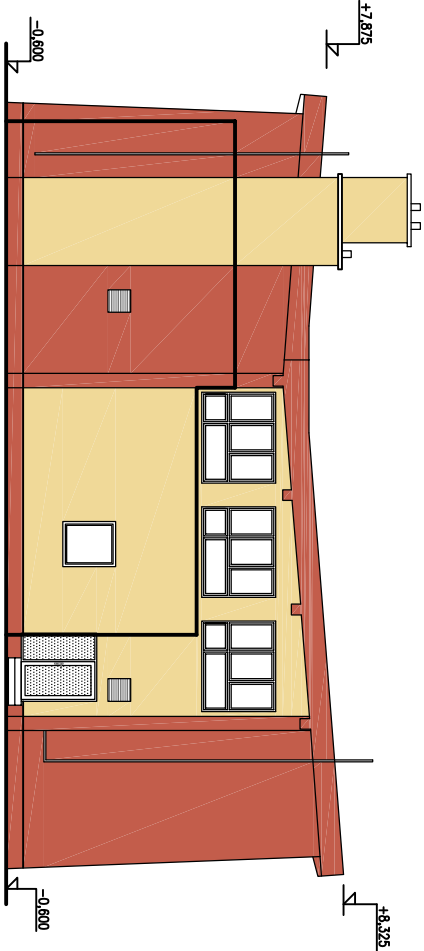

POHĽAD JUŽNÝ

#### LEGENDA PОВRCHOVÝCH ÚPRAV:

- FASÁDA: SILIKÁTOVÁ OMIETKA (zrntosť 2,0mm) – BAUMIT LIFE ODTIEŇ 0233
- FASÁDA: SILIKÁTOVÁ OMIETKA (zrntosť 2,0mm) – BAUMIT LIFE ODTIEŇ 0572
- SOKEĽ: SILIKÁTOVÁ OMIETKA – BAUMIT LIFE ODTIEŇ 0572
- OCEL'OVÉ PRVKY A POPLASTOVANÝ PLECH ATIKY: NÁTER EMAIL FARBY RAL 8004

#### POZNÁMKA:

- PLASTOVÉ VÝPLNE OTVOROV – PLAST BIELY

#### UPOZORNENIE:

- FARBY NA VÝKRESE NEZODPOVEDAJÚ 100%–NEJ FAREBNOSTI V SKUTOČNOSTI
- FARBY SÚ NAVZÁJOM ZLUDEŇÉ PODĽA SKUTOČNÝCH ODTIEŇOV

DOKUMENTÁCIA PODĽEHA AUTORSKÉMU ZÁKONU Č. 383/1997 Z.z. PROJEKT JE DUŠEVNÝM MAJETKOM AUTORA A PRETO ROZMNOŽOVAŤ HO MOŽNO LEN S JEHO SÚHLASOM

VYPRACOVAL: ING. P. MALINÁK <i>Malinak</i>	STAVBA: <b>GIRALTOVCE – OBNOVA A PRÍSTAVBA ZŠ NA ULICI BUDOVATEĽSKEJ Č.164</b>	<b>STAVOPROJEKT</b> s.r.o.
PROJEKTANT: ING. ARCH. J. KRASNAY	OBJEKT: <b>SO 01 – PAILÓN A – OBNOVA, AKTUALIZÁCIA PD</b>	Jarková 31, 080 01 PREŠOV www.stavoprojekt.sk
ZODP. PROJEKTANT: ING. ARCH. J. KRASNAY <i>Krasnay</i>	ČASŤ: D – STAVEBNÁ	DÁTUM: 06/2018   FORMÁT: 2x44
VED. PROJEKTANT: ING. M. ĎURČÁKOVÁ <i>Durcakova</i>	DIEĽ: ARCHITEKTONICKO – STAVEBNÉ RIEŠENIE	STUPEŇ: RP   ZAK. Č.: 18060
OBSAH: <b>POHĽADY – FAREBNÉ RIEŠENIE</b>		KÓTY V: mm MIERKA: 1:200
		PRÍL.Č.: <b>08</b>