




POHLAD JUHOZAPADNY (so zobrazenim mostnej konstrukcie) M1:100

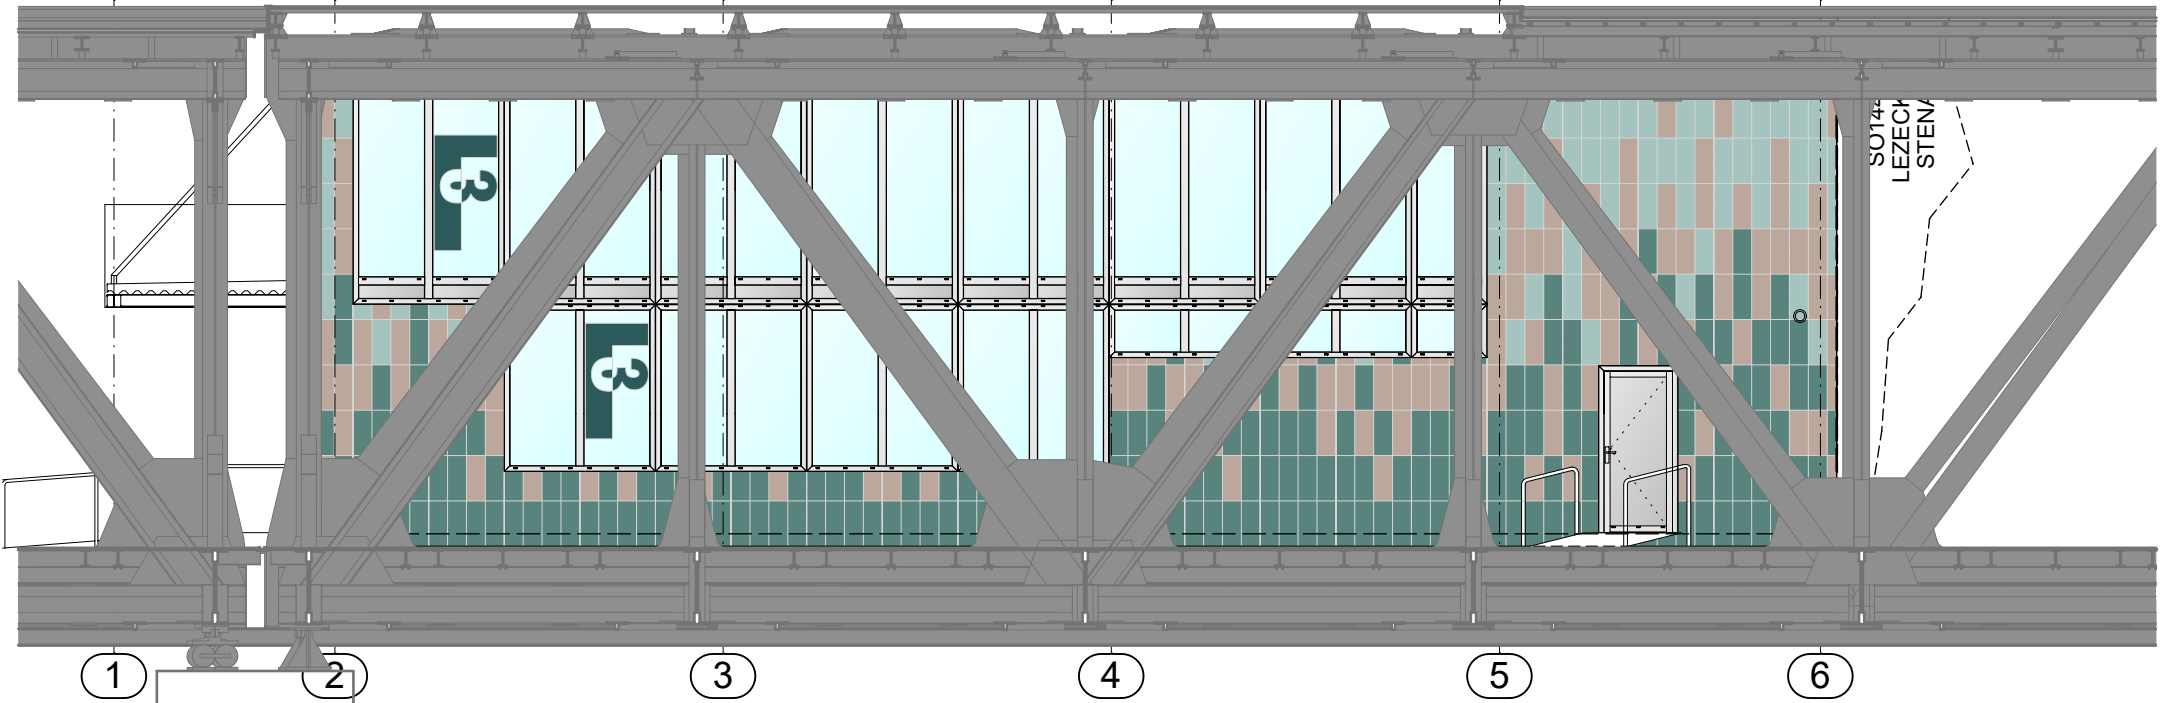


POHLAD SEVEROVYCHODNY (so zobrazenim mostnej konstrukcie) M1:100

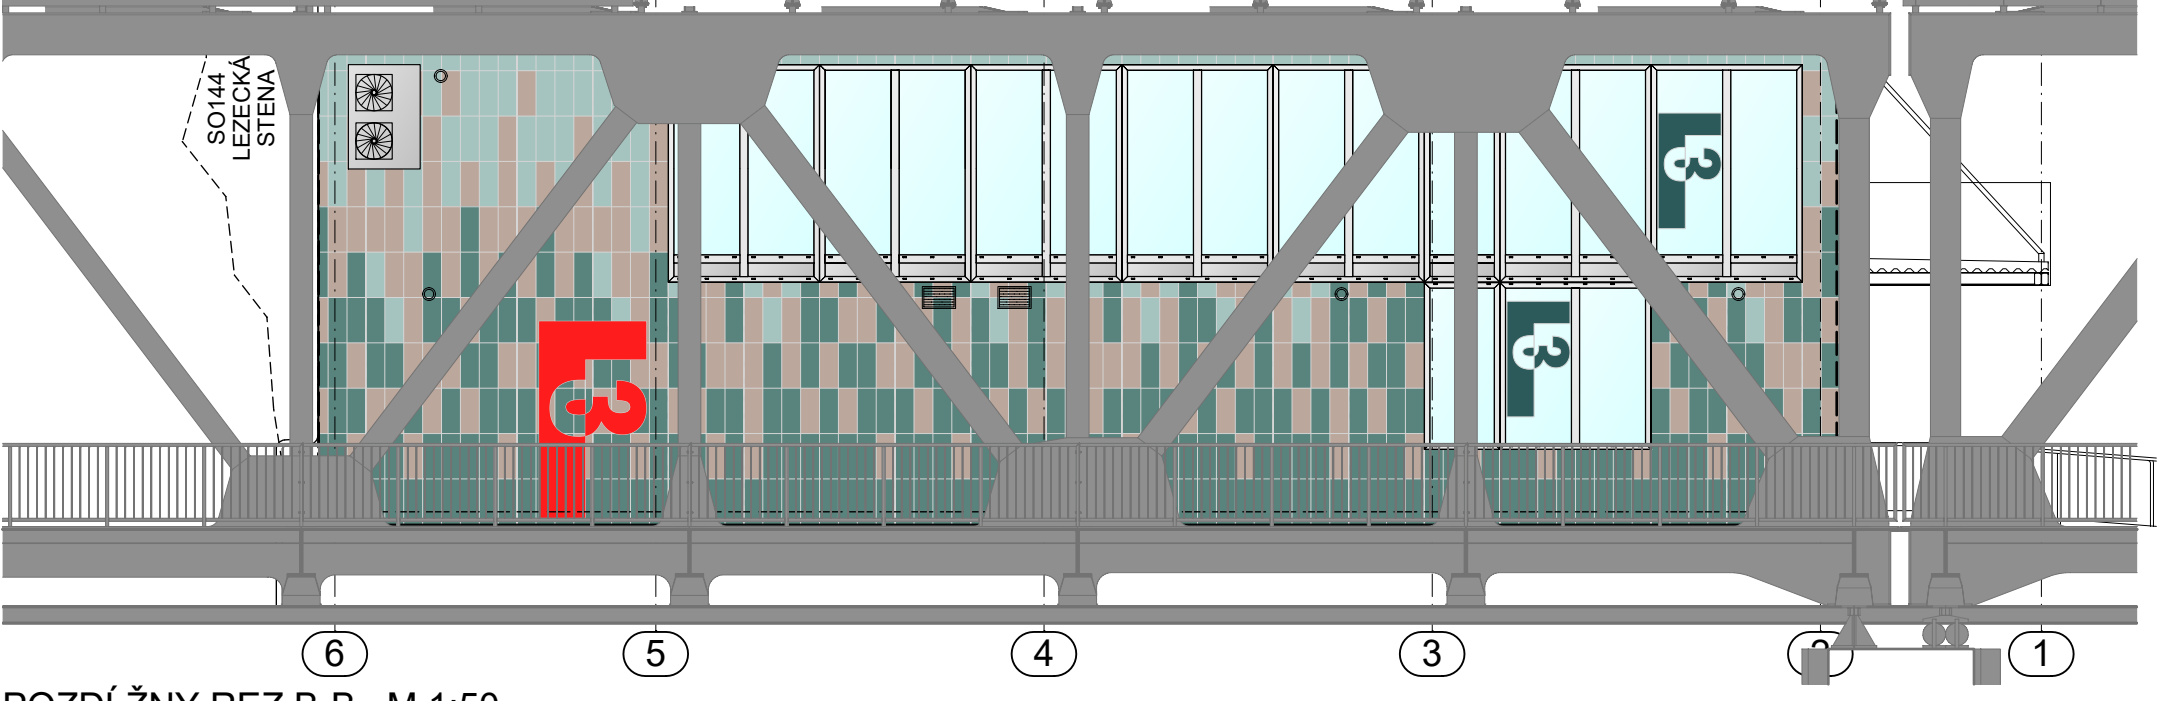


POZDLZNY REZ B-B M 1:50

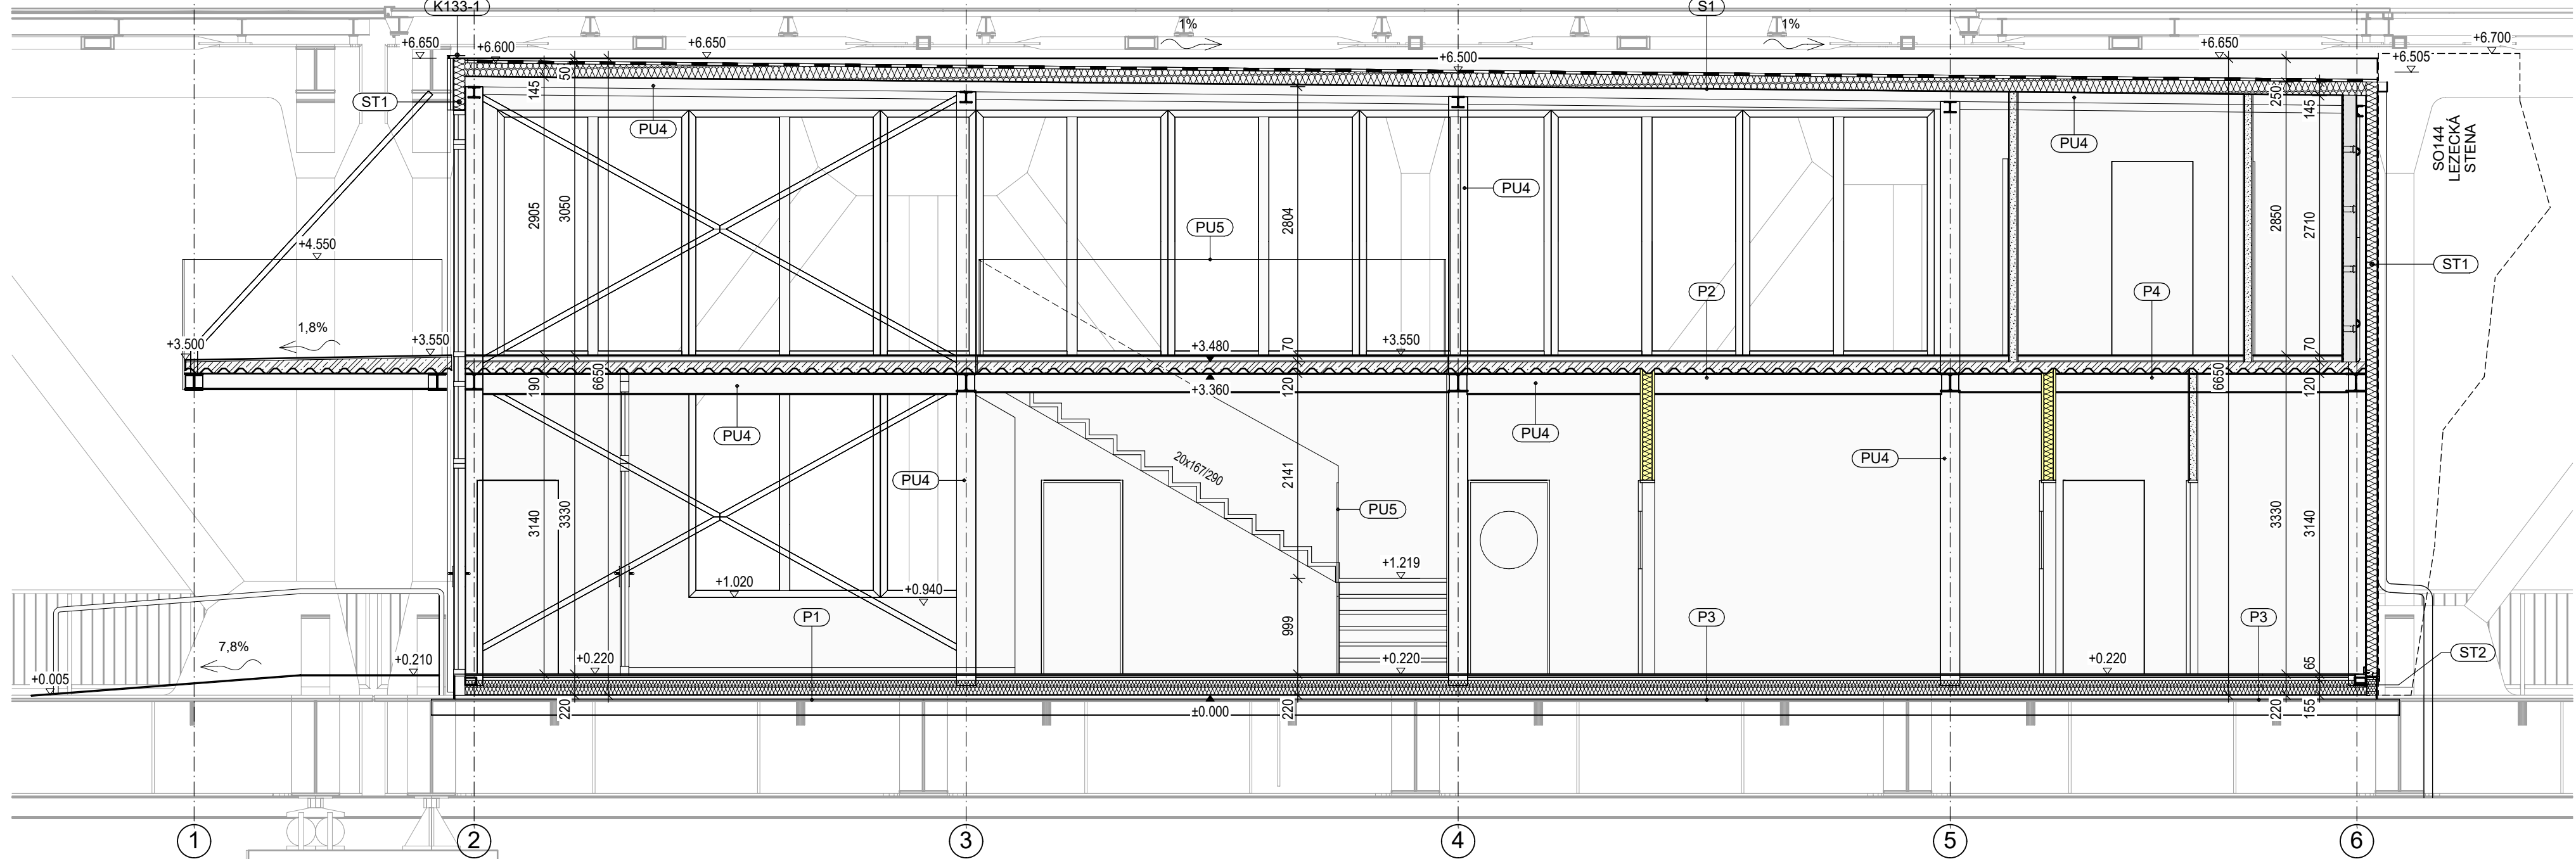


POHLAD SEVEROZAPADNY M1:100 (so zobrazenim mostnej konstrukcie)

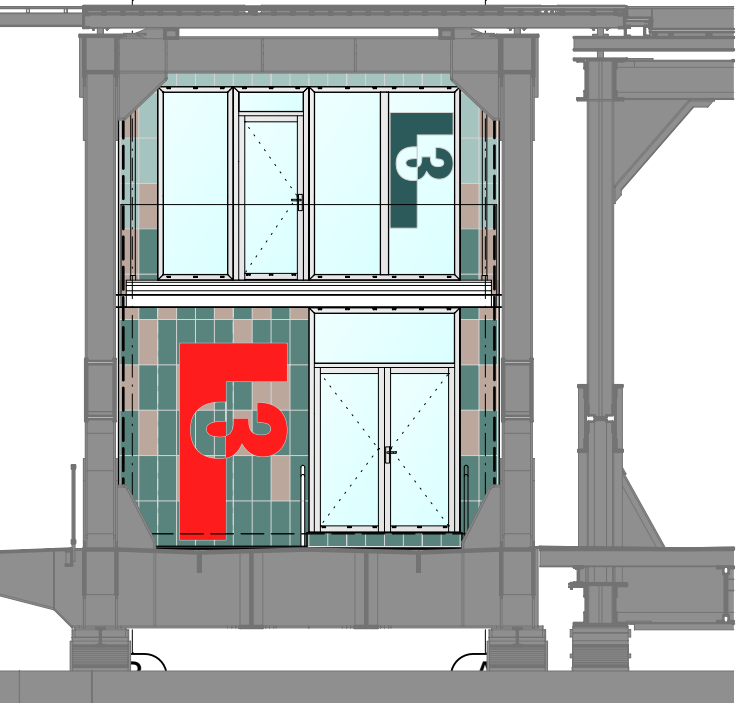


POHLAD JUHOVYCHODNY M1:100 (so zobrazenim mostnej konstrukcie)

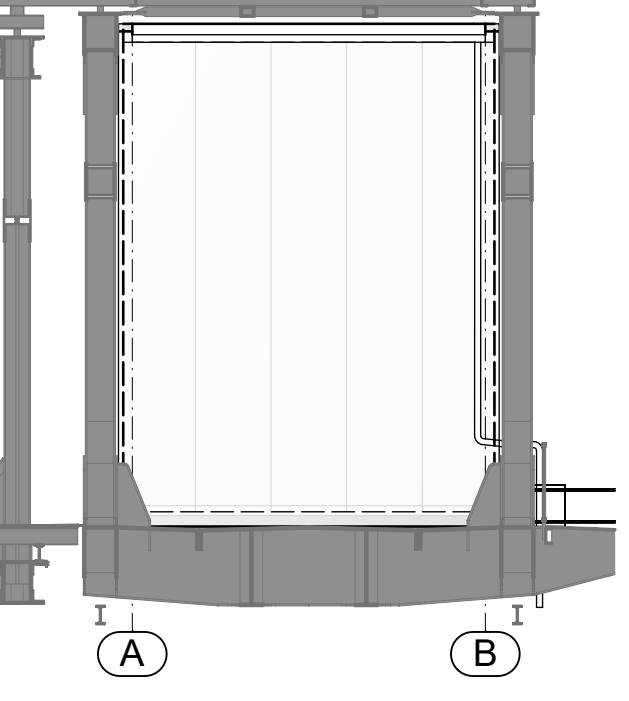


POHLAD JUHOZAPADNY M1:100

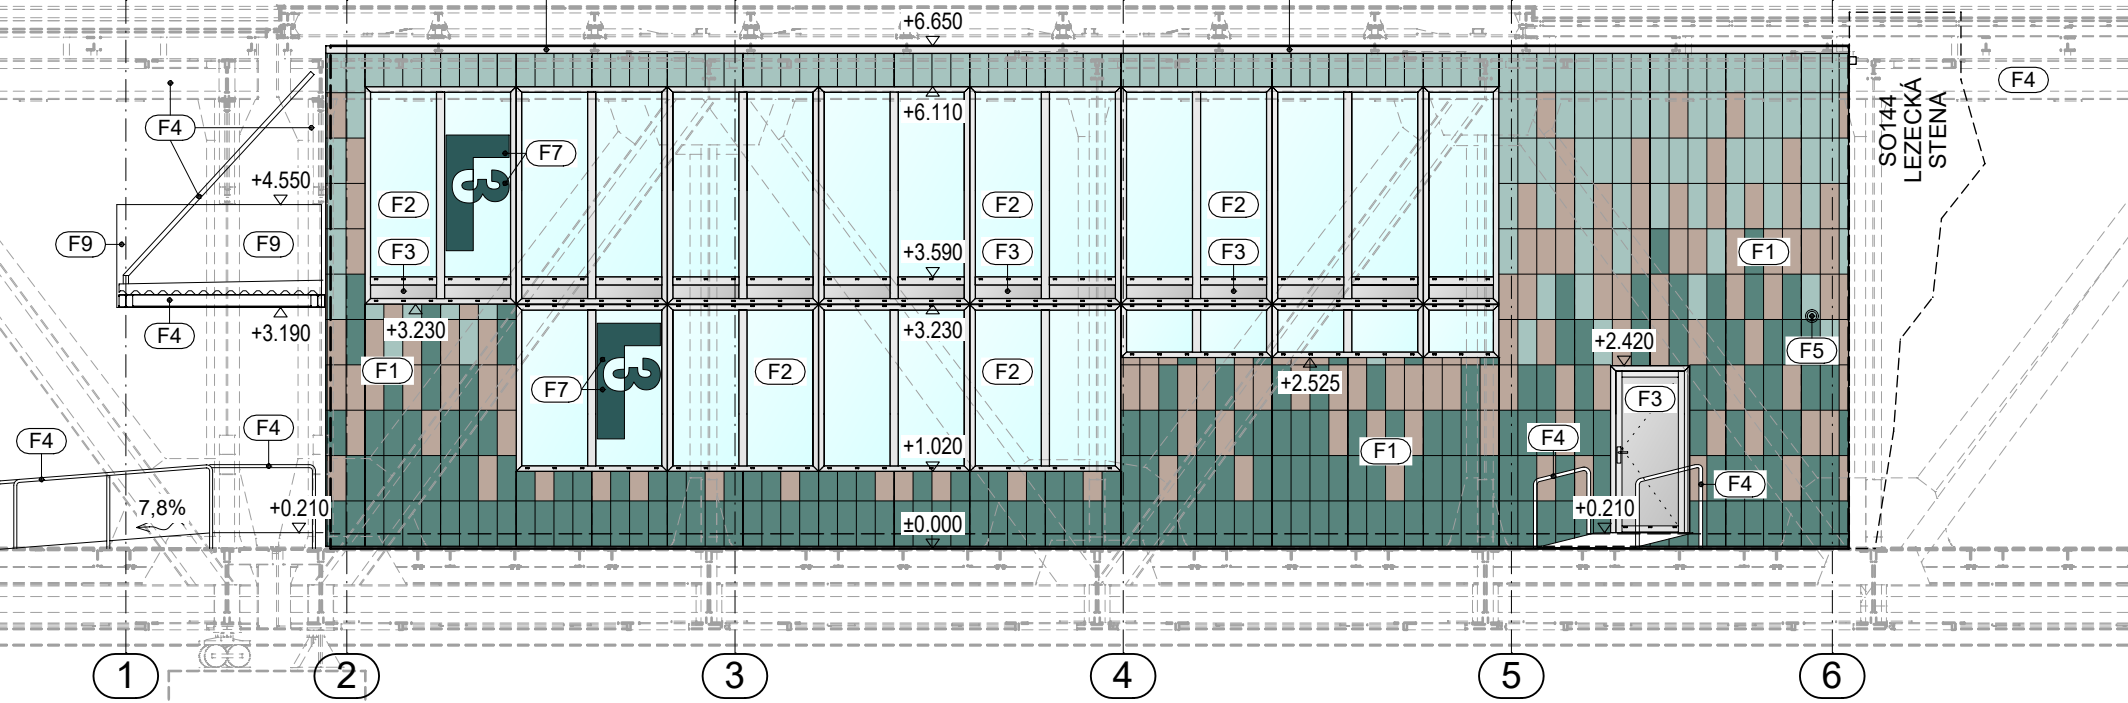


POHLAD SEVEROVYCHODNY M1:100

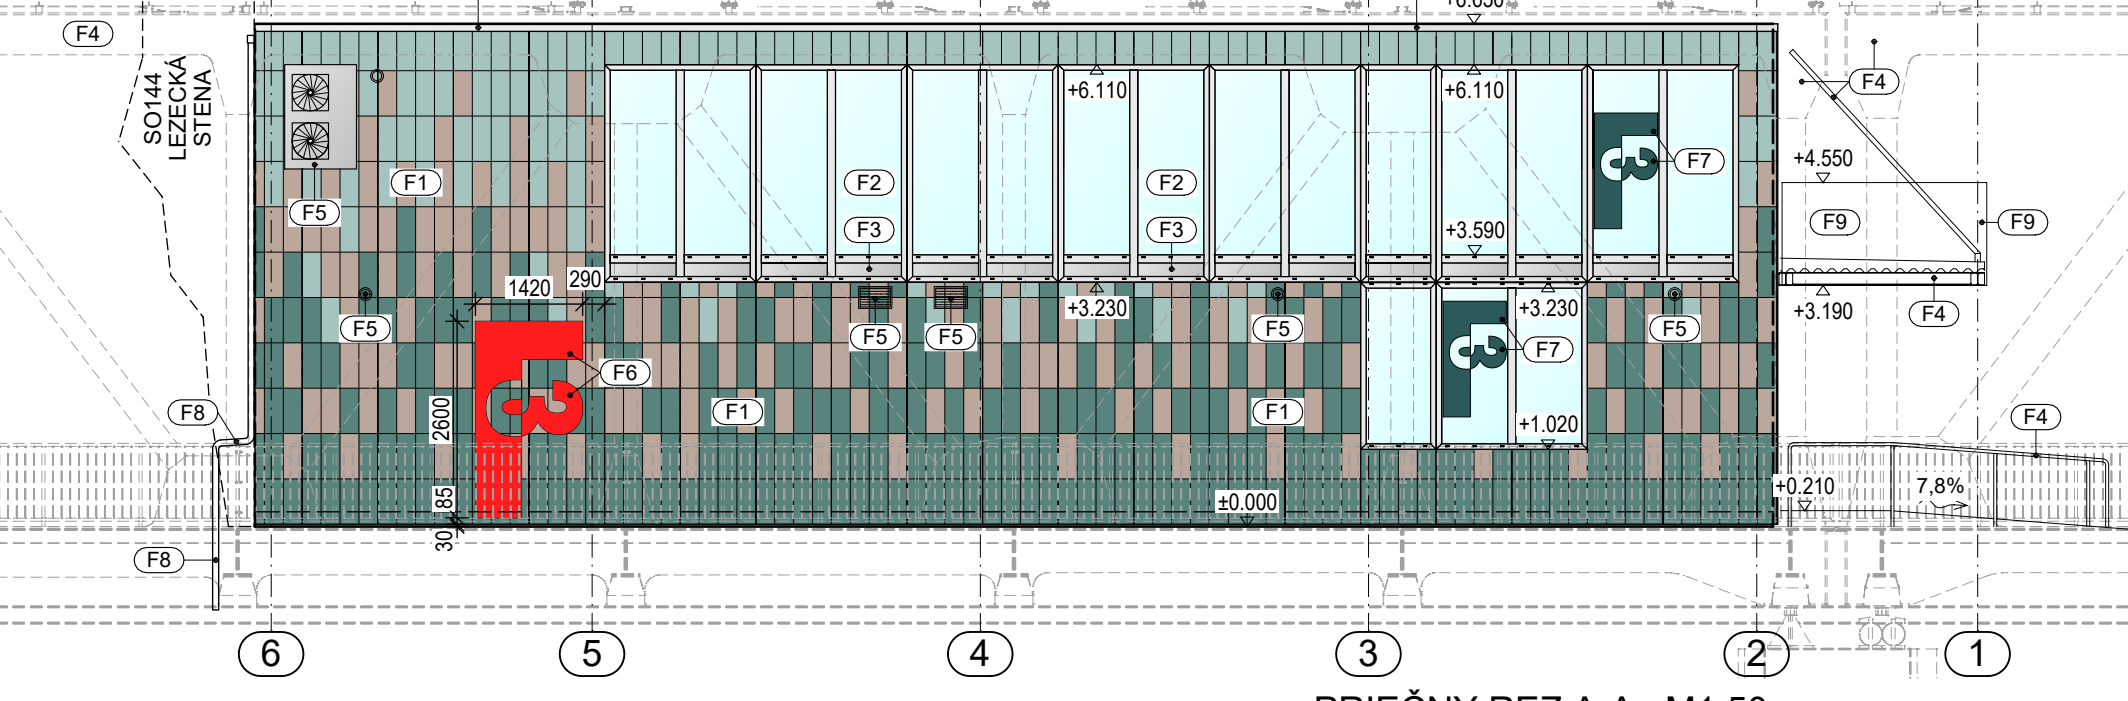


PRIECNY REZ A-A M1:50

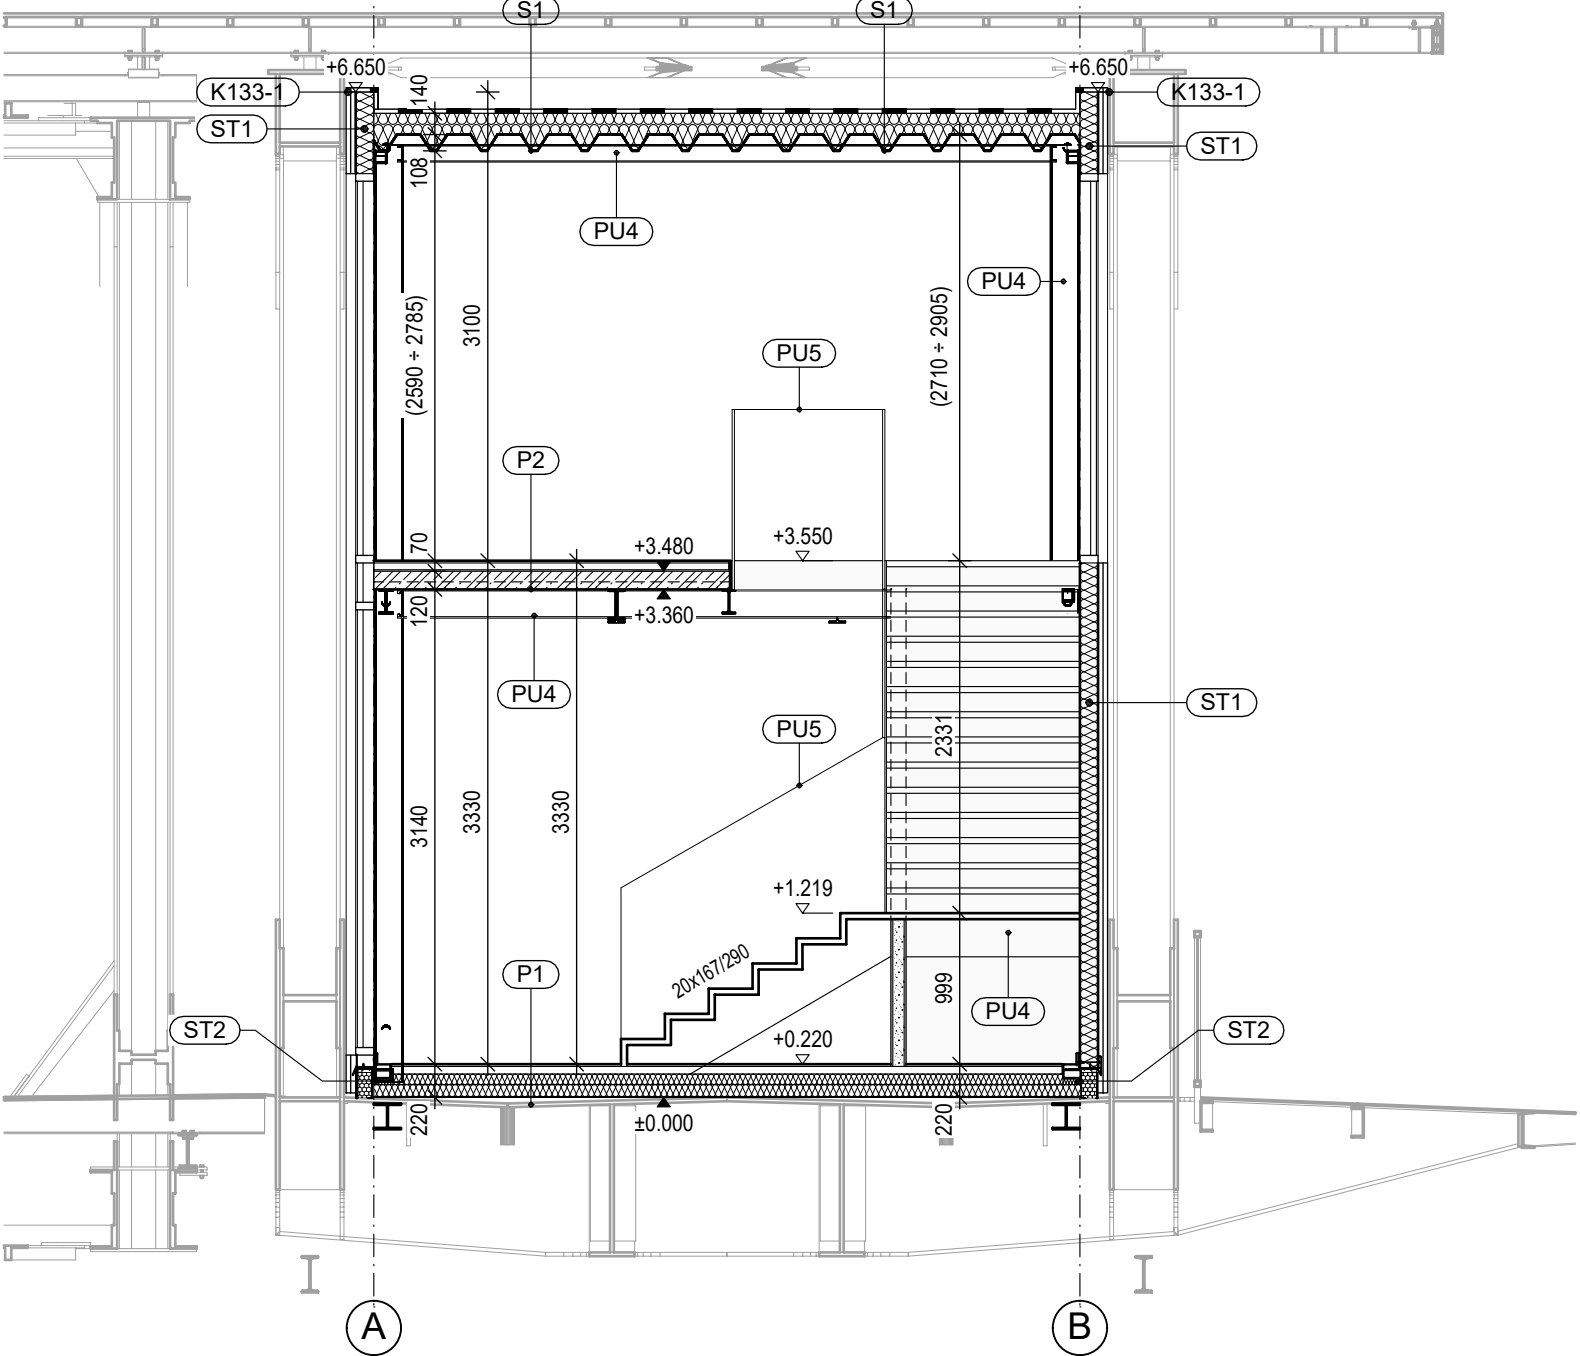

POHLAD SEVEROZAPADNY M1:100

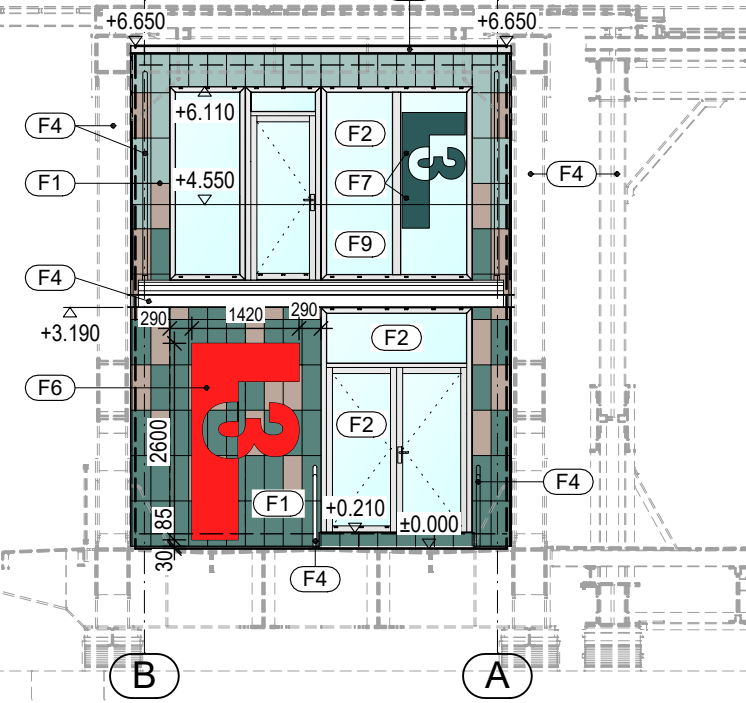


POHLAD JUHOVYCHODNY M1:100

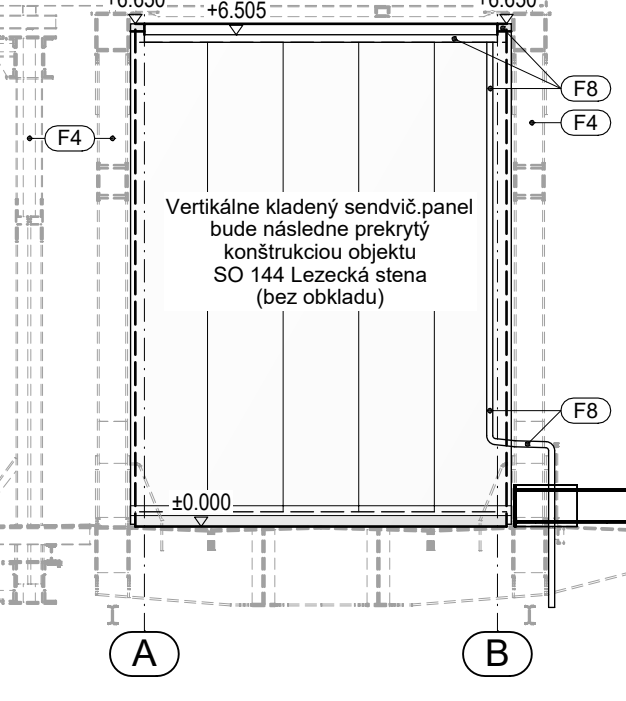

Legenda fasadnych materialov

- (F1) Fasadny system Kingspan Dri-Design Flat, kazety 250x600x30 mm
- (F2) Presklená fasádna konštrukcia, okná alebo presklené dvere, RAL 7005
- (F3) Nepriehľadné fasádne konštrukcie, RAL 7005
- (F4) Oceľová konštrukcia, oceľ.mostná konštrukcia, povrchová úprava zinkový kovový náterový systém, farba suchého náteru zinková sivá
- (F5) Vzduchotechnické zariadenia
- (F6) Označenie prevádzky - oceľ.plech hr.4mm osadený od fasády, povrchová úprava komaxit RAL 3020, LED podsvietenie (pozri osobit.dokument.)
- (F7) Označenie prevádzky na presklení - priesvitná šedá okenná fólia, farba výberom z predložených vzoriek (veľkosť prispôbiť šírke zasklenia)
- (F8) Oplechovanie poplastovaným plechom, resp. dažďové odpadové potrubie, farba RAL 7005
- (F9) Zábradlie z lepeného bezpečnostného skla, skladba (ST4)

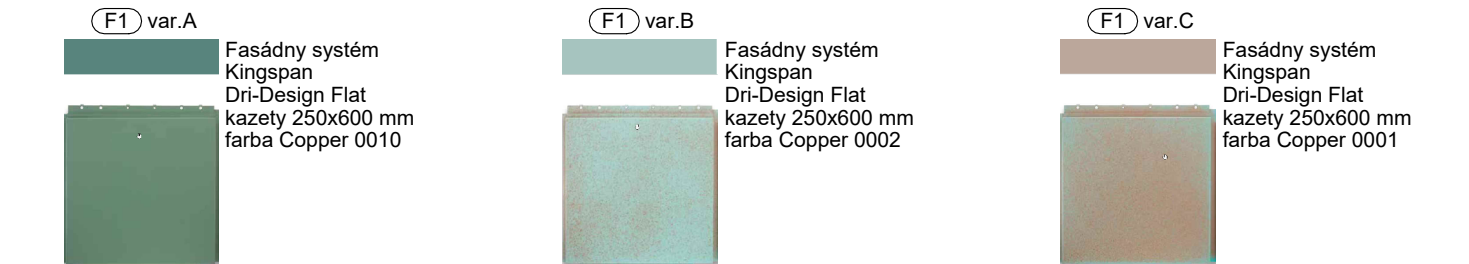

±0.000 = 212,920 m n.m.

Polohový súradnicový systém S-JTSK

Výškový súradnicový systém B.p.v.

Investor:	Mesto Trenčín Mierové nám. 2, 911 64 Trenčín	Paré:
Názov:	Zelený most - ulica (Fiesta)	
Miesto:	Trenčín	
Okres / obec:	Trenčín	
Katastr.územie:	Trenčín (864528), Orechové (872598), Zlatovce (873551)	
Autor architektonického návrhu:	De Bondt s.r.o. Rybárska 7389, 911 01 Trenčín tel: 032/7480010, fax 7480013 e-mail: info@debondt.sk	Ing.arch. Michal Jánsky
Projektant:	De Bondt s.r.o. Rybárska 7389, 911 01 Trenčín tel: 032/7480010, fax 7480013 e-mail: info@debondt.sk	Zodpovedný projektant: Ing. Tomáš Bahno Vypracoval: Ing. Miroslav Zachara
Stupeň:	REALIZAČNÝ PROJEKT	
Objekt:	SO 133 Event centrum / kaviareň (výstava, workshop)	
Profesia:	1.1 ARCHITEKTONICKO-STAVEBNÉ RIEŠENIE	
Názov výkresu:	REZY, POHLADY	
Zák.č.	21-08-05	
Dátum:	01/2023	
Formát:	10xA4	
Mierka:	1:50, 1:100	
Č.výkresu:	RP. D. 133 . 1 . 06	

Tlač: 17. 2. 2023

V/S = 400/1050 (0/44/2) - hraničný majetkom zhotoviteľa a nemôže byť reprodukován, kopírovaný, ani inak odovzdaný tretím osobám bez súhlasu autora.