


POZNÁMKA:


ROZVÁDAČ NÁSTENNÝ-BFD 4/96mod  
ROZMER: 545x750x140mm (šxvxh)  
KRYTIE :IP54/IP20  
FARBA :ŠEDÁ RAL 735  
PRÍVOD :ZHORA  
VÝVODY :ZHORA

ROZVODNÁ SIEŤ:  
OCHRANA V NORMÁLNEJ PREVÁDZKE:  
  
DOPLNKOVÁ OCHRANA:  
OCHRANA PRI PORUCHE:

3/N/PE AC 400/230V 50Hz, TN-C-S  
IZOLOVANÍM ŽIVÝCH ČASTÍ (podľa STN 33 2000-4-41, príloha A.1)  
KRYTMI (podľa STN 33 2000-4-41, príloha A.2)  
PRÚDOVÉ CHRÁNIČE(RCD) (podľa STN 33 2000-4-41)  
SAMOČINNÝM ODPOJENÍM NAPÁJANIA (podľa STN 33 2000-4-41)


±0,000 = 212,920 m n.m.  
Polohový súradnicový systém S-JTSK  
Výškový súradnicový systém B.p.v.

Investor: Mesto Trenčín Mierové nám. 2, 911 64 Trenčín		Paré:	
Názov: Zelený most - ulica (Fiesta)			
Miesto: Trenčín			
Okres / obec: Trenčín			
Katastr.územie: Trenčín (864528), Orechové (872598), Zlatovce (873551)		Pečiatka:	
Autor architektonického návrhu:  De Bondt s.r.o. Rybárska 7389, 911 01 Trenčín tel: 032/7480010, fax 7480013 e-mail: info@debondt.sk			Ing.arch. Michal Jánsky
Projektant: Elektrotechnik s.r.o. Električná 7 Trenčín			
Stupeň: REALIZAČNÝ PROJEKT			Zák.č. 21-08-05 Dátum: 01/2023 Formát: 4xA4 Mierka: — Č.výkresu: RP . D . 133 . 7 . 02 <small>STUPEŇ   ČASŤ   OBJEKT   PROFESIA   VÝKRES</small>
Objekt: SO 133 Event centrum / kaviareň (výstava, workshop)			
Profesia: 1.7 Um.osv. a vn. silnopr. rozody			
Názov výkresu: Schéma RMS133			

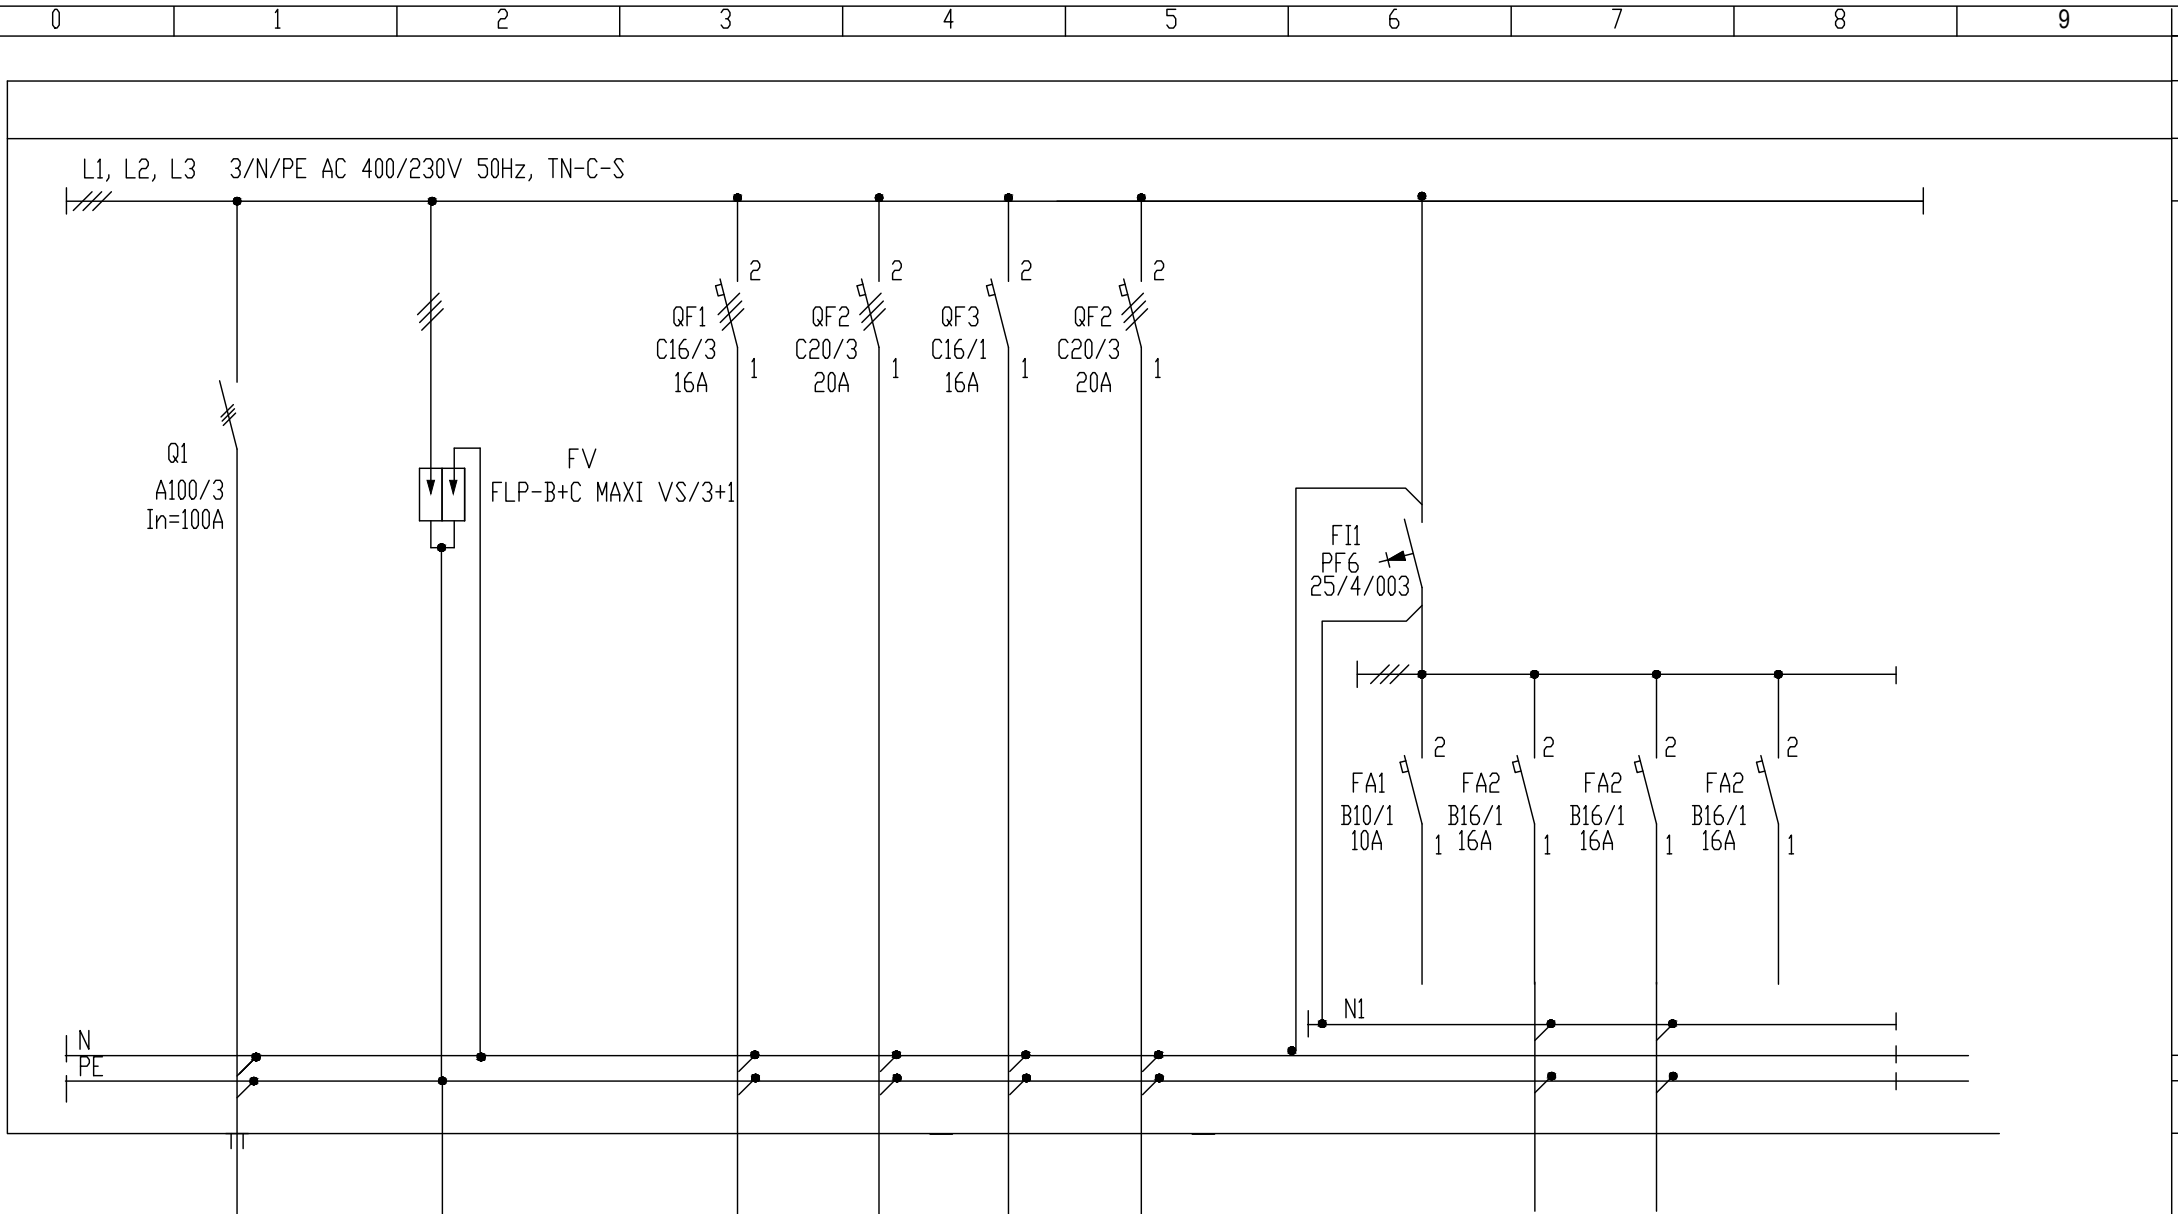

VÝVOD Č.							VZT						
ZARIADENIE		R-HUP		ČERP.ST.	KLIMA JEDN	KLIMA			REZ	KONVEKTOR	KONVEKTOR	REZ	
Pi/Ps [kW]	100/60			1,4	9		10			2	2		
KÁBEL	CYKY-J 4x70	CYA 25zž											
Č. KÁBLA	WL133												
MIESTO	Z RE133												

L1, L2, L3

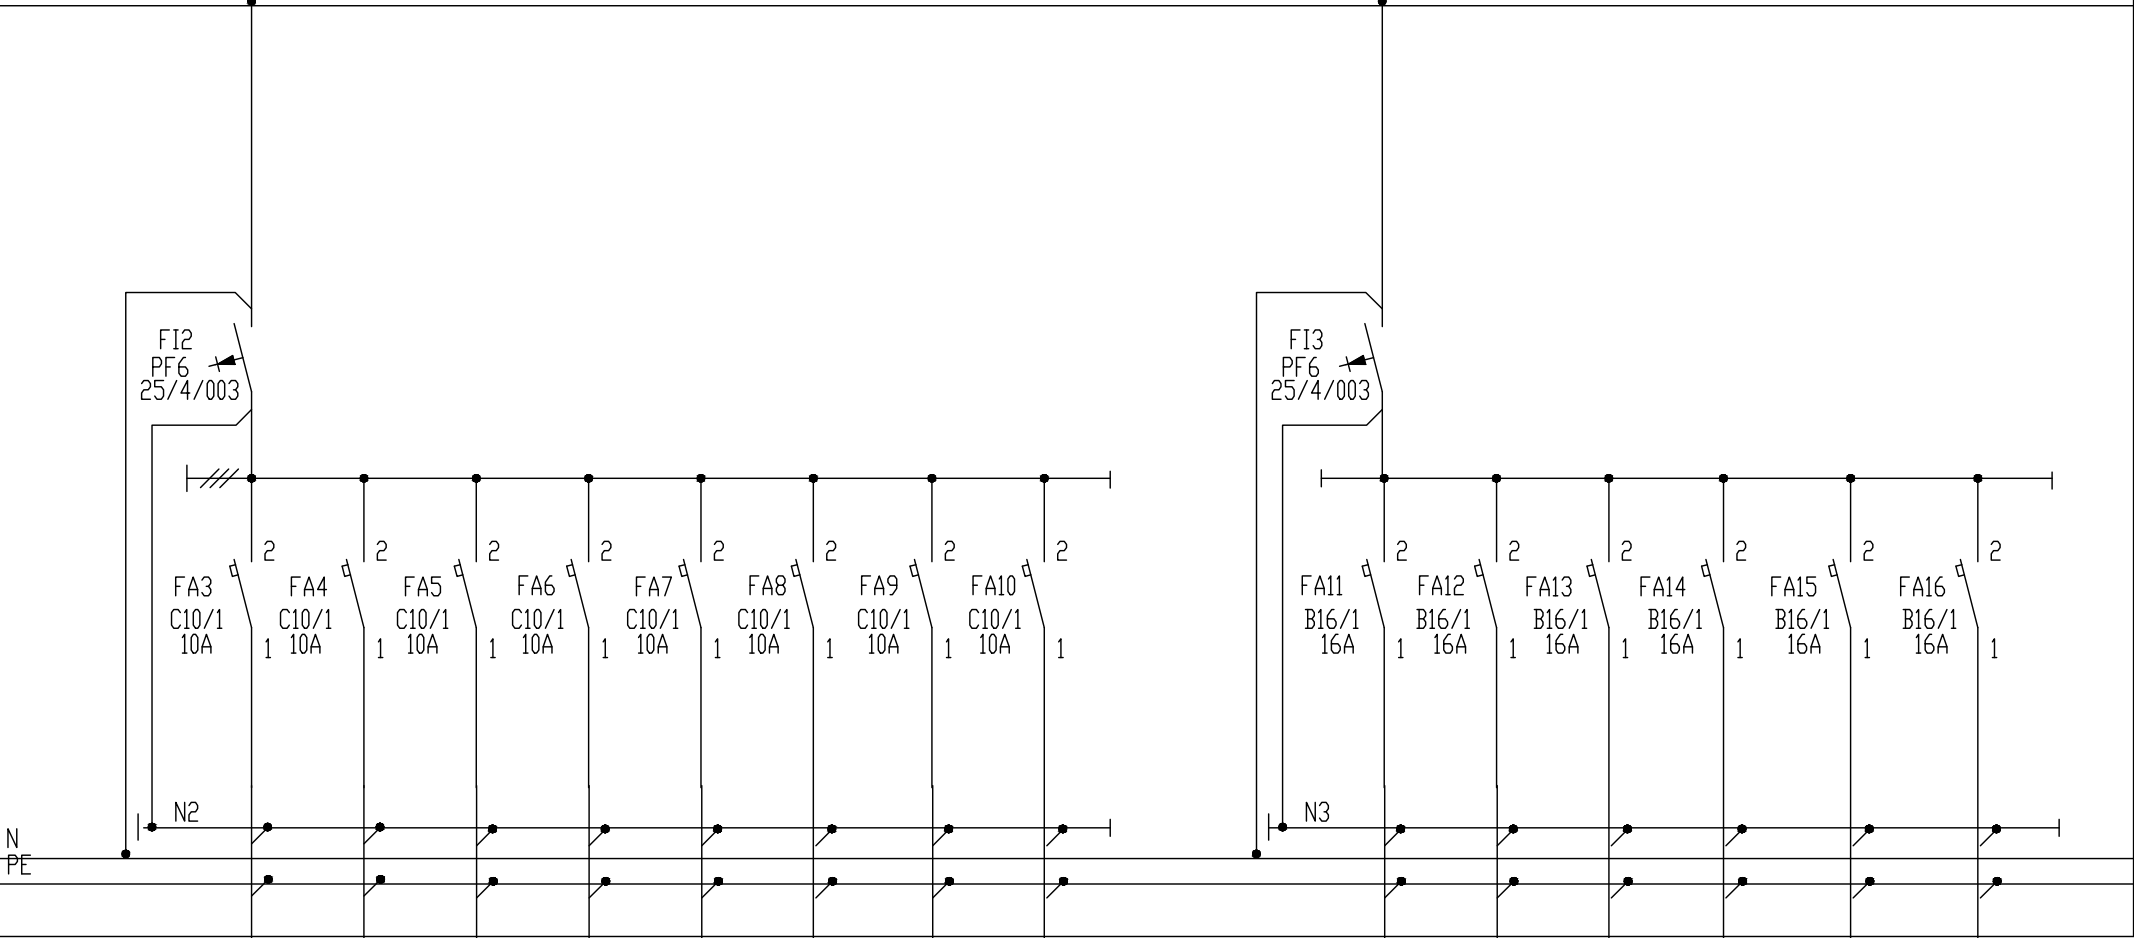

VÝVOD Č.	1	2	3	4	5	6	7	8		1	2	3	4	5	6
ZARIADENIE	OSV	OSV	OSV	OSV	OSV	OSV	OSV	NO		ZAS	ZAS	ZAS	ZAS	ZAS	ZAS
PI [kW]	1									0,5	2	2	0,5	0,5	0,5
KÁBEL	CYKY-J3x1,5									CYKY-J3x2,5					
Č. KÁBLA															
MIESTO															

