


Rzut fundamentów 1:100

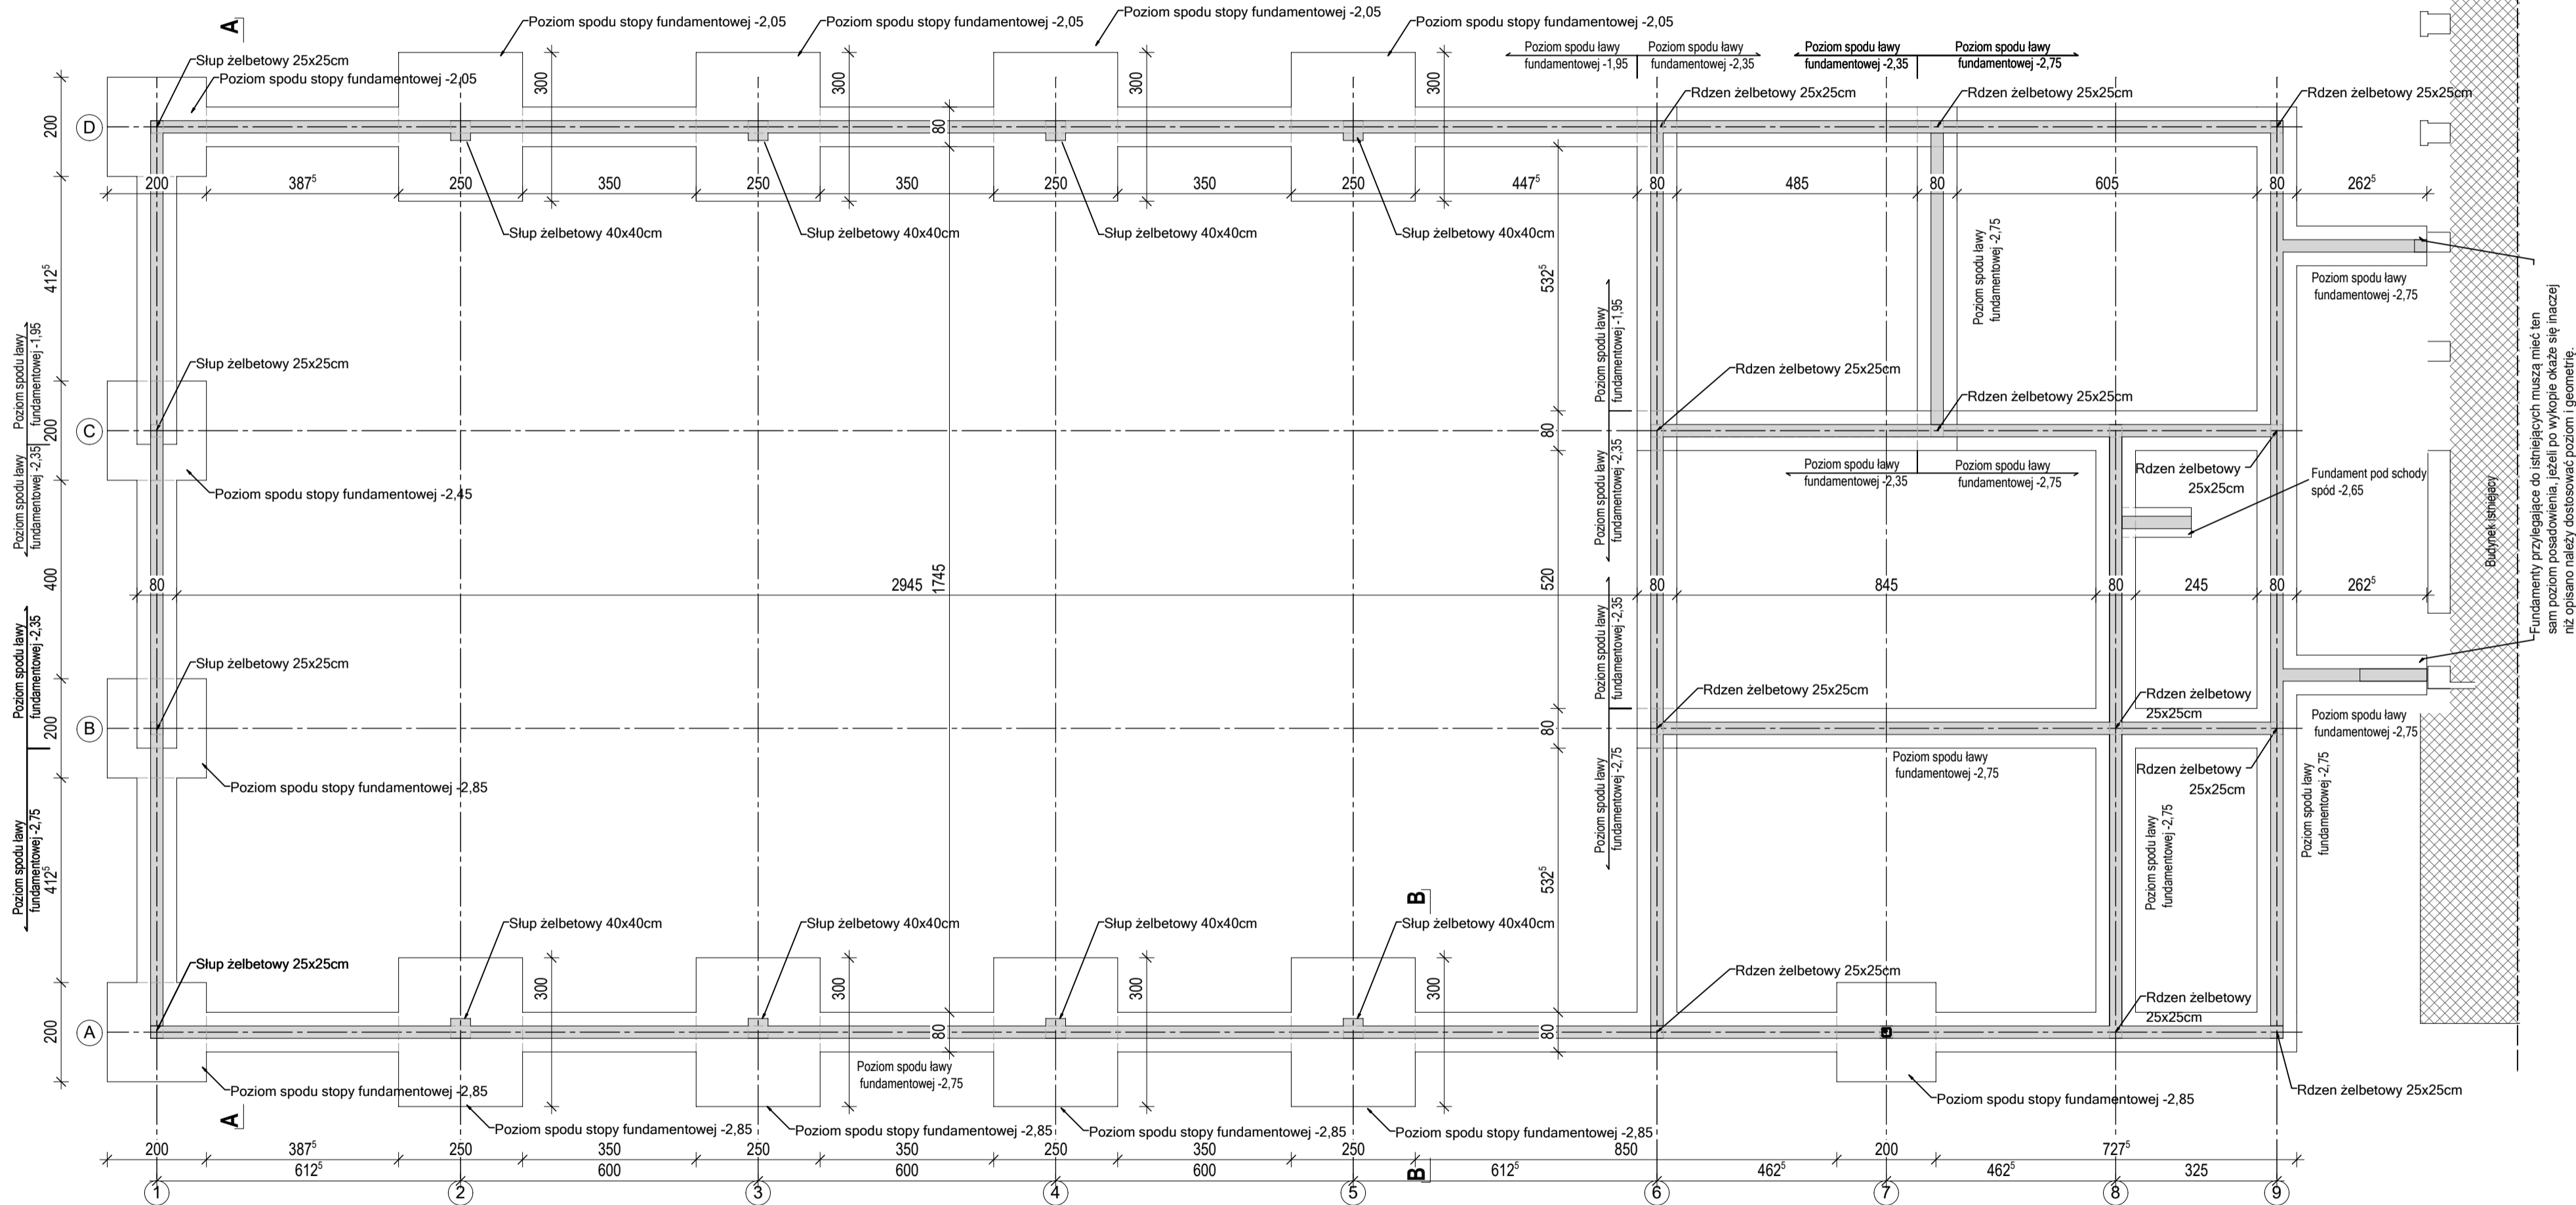



Budynek istniejący  
Fundamenty przylegające do istniejących muszą mieć ten sam poziom posadowienia, jeżeli po wykopie okaże się inaczej niż opisano należy dostosować poziom i geometrię.

MATERIAŁY:

- KLASA EKSPozyCJI: ZGODNIE Z OPISEM
- KLASA BETONU: C25/30
- STAŁ ZBROJENIOWA:  $f_{yk} \geq 500\text{MPa}$ , KLASA CIĄGLIWOŚCI B

UWAGI:

- WSZYSTKIE RYSUNKI NALEŻY ROZPATRYWAĆ ŁĄCZNIE Z RYSUNKAMI ARCHITEKTONICZNYMI, BRANŻOWYMI ORAZ POZOSTAŁYMI RYSUNKAMI KONSTRUKCYJNYMI.
- NIE WYMIAROWAĆ Z RYSUNKU.
- PRZED PRZYSTĄPIENIEM DO PRAC NALEŻY WSZYSTKIE WYMIARY SPRAWDZIĆ NA BUDOWIE. WYMIARY PODANO W [CM] POZIOMY W [M].
- ROBOTY ZIEMNE I FUNDAMENTOWE PROWADZIĆ W OKRESIE BEZOPADOWYM.
- ROBOTY ZIEMNE I FUNDAMENTOWE PROWADZIĆ POD NADZOREM UPRAWNIONEGO GEOTECHNIKA
- RZĘDNA POSADOWIENIA WG PROJEKTU BUDOWLANEGO - SPRAWDZIĆ NA BUDOWIE.

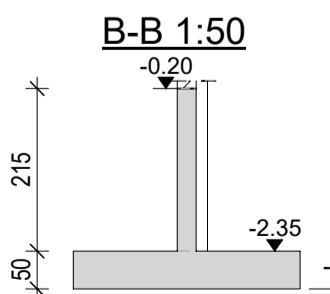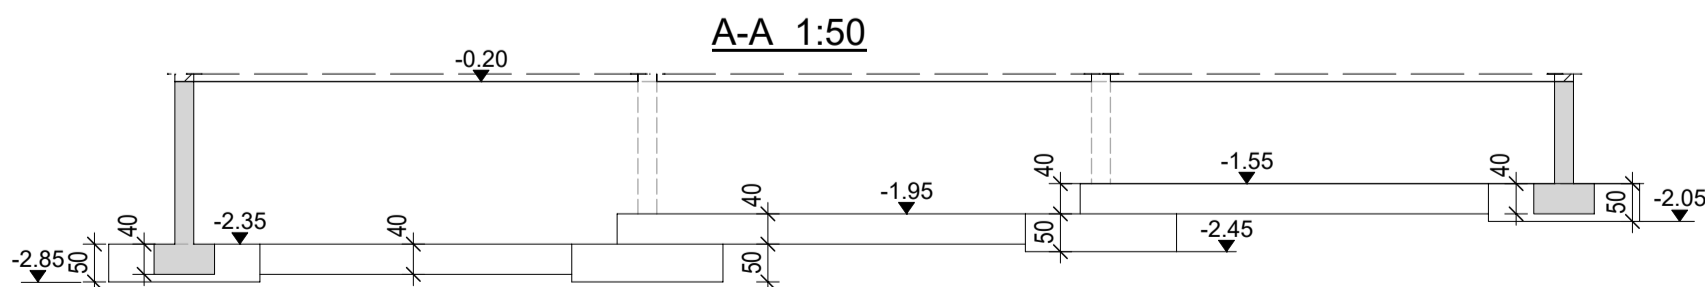

PROJEKT KONSTRUKCJI		BIM Atelier sp. z o.o. ul.Rzemieślnicza 1/13 30-363 Kraków	
PRZEDMIOT INWESTYCJI:			
Budowa hali sportowej wraz z instalacjami, utwardzeniem terenu na dz. nr 796/8, 794/17, 794/18, 794/19, 795/3 w m. Targanice, gm. Andrychów.			
TYTUŁ RYSUNKU:			
Zbrojenie stóp fundamentowych			
FAZA:	Projekt techniczny	BRANŻA:	KONSTRUKCJA
		DATA:	11.2022
PROJEKTANT:	mgr inż. Paweł Byrski	NR. UPRAWNIENIENI:	MAP/0080/POOK/11
		PODPIS:	
SPRAWDZAJĄCY:	mgr inż. Piotr Frosztęga	NR. UPRAWNIENIENI:	PDK/002/POK/12
		PODPIS:	
ZESPÓŁ PROJEKTOWY: mgr inż.Karolina Jaszczyrska mgr inż.Tomasz Kula		SKALA:	REWIZJA:
		1:100	
		NR RYS.:	K-100
Projekt chroniony jest prawem autorskim.			