




POHLED P1

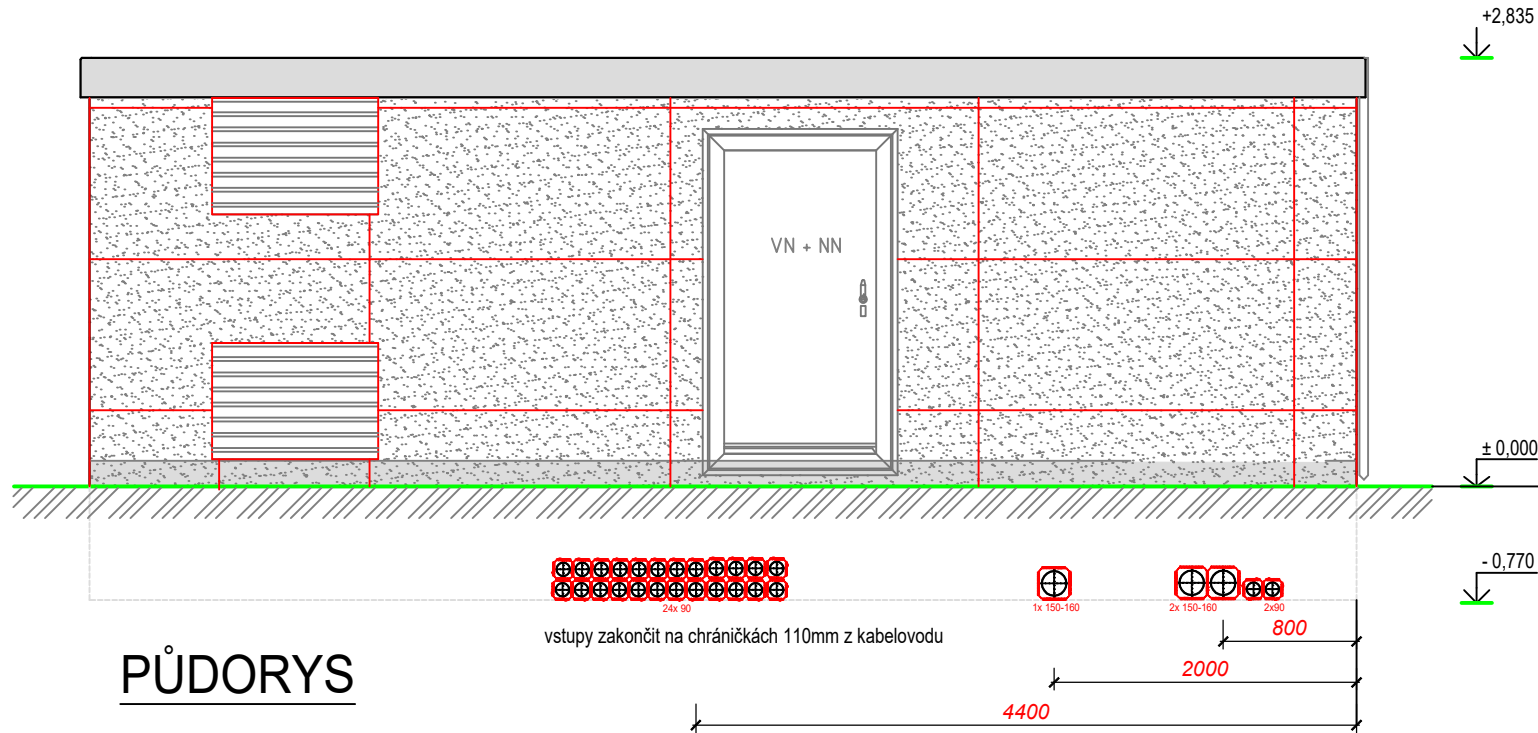

POHLED P2

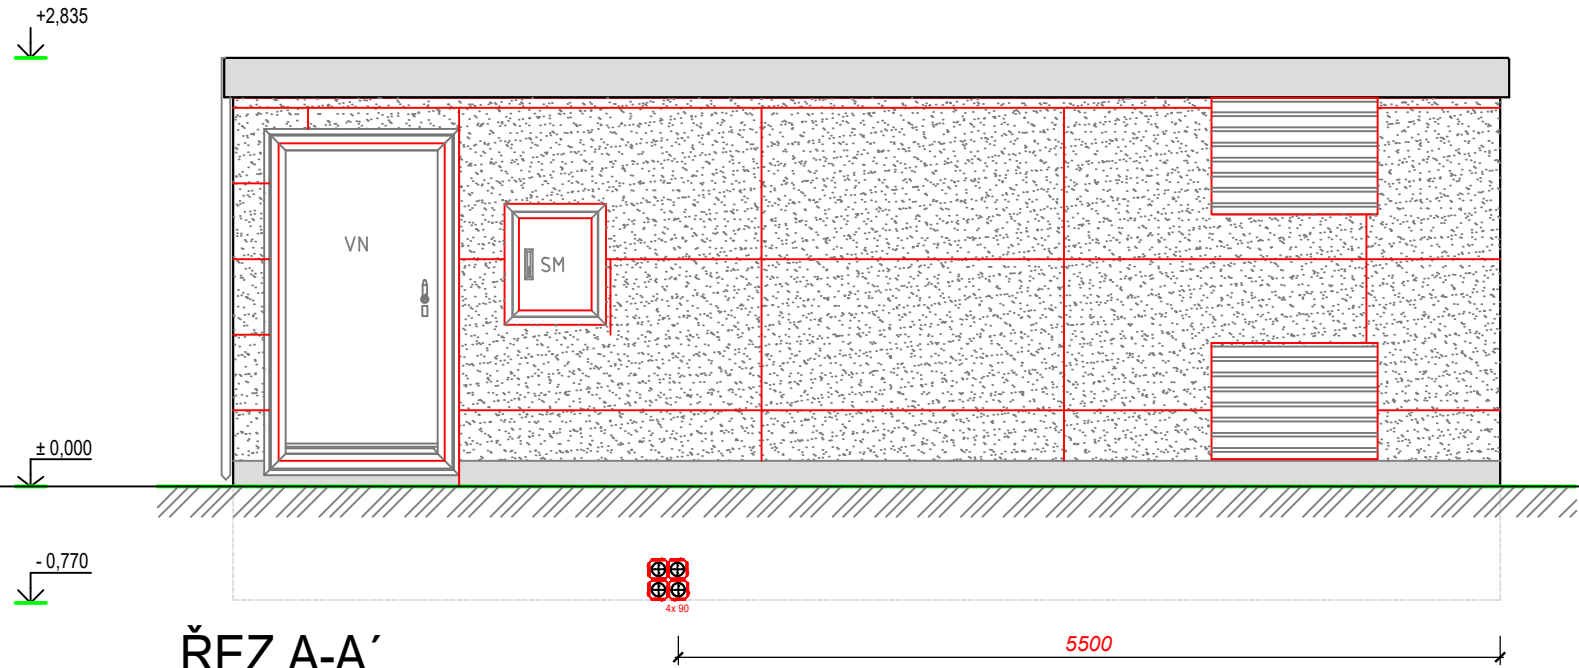

POHLED P3

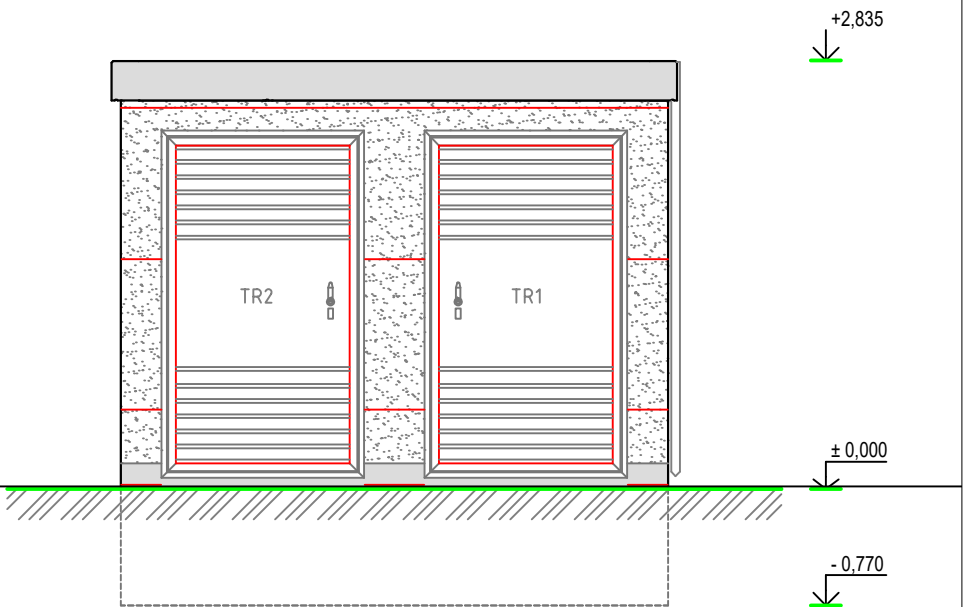

POZNÁMKA

ZEMNÍ PRÁCE - VÝKOPY V ZEMINĚ
NESOUDRŽNÉ PODLE ČSN 73 1001

VÝKOPOVÁ JÁMA - NEZAPAŽENÁ
- SVAHOVÁNÍ STĚN VÝKOPU 1:1
- DNO JÁMY NAD USTÁLENOU HPV

OSAŽENÍ STANICE
- DVOUVRSTVĚ ŠTĚRKOVÉ LOŽE
1. vrstva fr. 16/32, H. 100 mm
2. vrstva fr. 08/16, H. 50 mm
- ZHUTNĚNO PO VRSTVÁCH NA $E_{rel} = 20 \text{ MPa}$

MATERIÁLY PRO STAVBU VLASTNÍ TS:
BETON C35/45 - XC4, XF1
VÝZTUŽ - SVAŘOVANÉ SÍTĚ, OCEL B500B
KRYTÍ VÝZTUŽE INTERIER 20mm
KRYTÍ VÝZTUŽE EXTERIER 30mm

FASÁDA:
OBKLAD ZE SYSTÉMOVÝCH DESEK V BARVĚ DLE POŽADAVKU ARCHITEKTA
PŘED OBJEDNÁNÍ JE TŘEBA MATERIÁL A BARVU ODSOULASIT S ARCHITEKTEM ZIMNÍHO STADIONU (UPŘESNIT V RÁMCÍ VVŘ)
Nestandardní opláštění fasádními deskami - Velkoformátové fasádní panely, hladká struktura, brva RAL kovově šedá, členění desek bude upřesněno architektem rekonstrukce ZS, dodávka včetně upevňovacího materiálu, třída reakce na oheň A2 (nehořlavý), záruk 10let na stálou barevnost, 15 let na tvarovou stálost,


POZOR!

PRO VÝROBU A DODÁVKU JE TŘEBA ZPRACOVAT VÝROBNÍ DOKUMENTACI DLE KONKRÉTNÍHO DODAVATELE CELÉHO SYSTÉMU
TATO PD SLOUŽÍ KE STANOVENÍ PARAMETRŮ STAVBY

PŘÍKLAD OBKLADU TS



Investor	Město Pelhřimov Masarykovo náměstí 1, 393 01 Pelhřimov
----------	---

Hlavní projektant	Zpracoval	Kontroloval	Schválil	<div><div>HS s.r.o.</div><div>PROJEKČNÍ A INŽENÝRSKÁ KANCELÁŘ KOMUNARDŮ 36, PRAHA 7</div></div>	
ing. Jaroslav Altera	ing. Jaroslav Altera				
stavba:				HIP:	Ing. Jaroslav Altera
Nová trafostanice a přepojení zimního stadionu na VN rozvod, Pelhřimov				číslo zakázky:	2024-02
objekt: SO401 Trafostanice a přírodní kabelové vedení VN k zimnímu stadionu				stupeň dokumentace:	PDPS/VVŘ
část: DOKUMENTACE TECHNICKÝCH A TECHNOLOGICKÝCH OBJEKTŮ				datum:	02/2025
obsah: NÁVRH STAVEBNÍ ČÁSTI				měřítko: 1:50	formát: 4xA4
název dig.souboru: --		číslo přílohy:		číslo výkresu:	výtisk číslo:
				03	