


MLÝNEČEK - ČÁST B

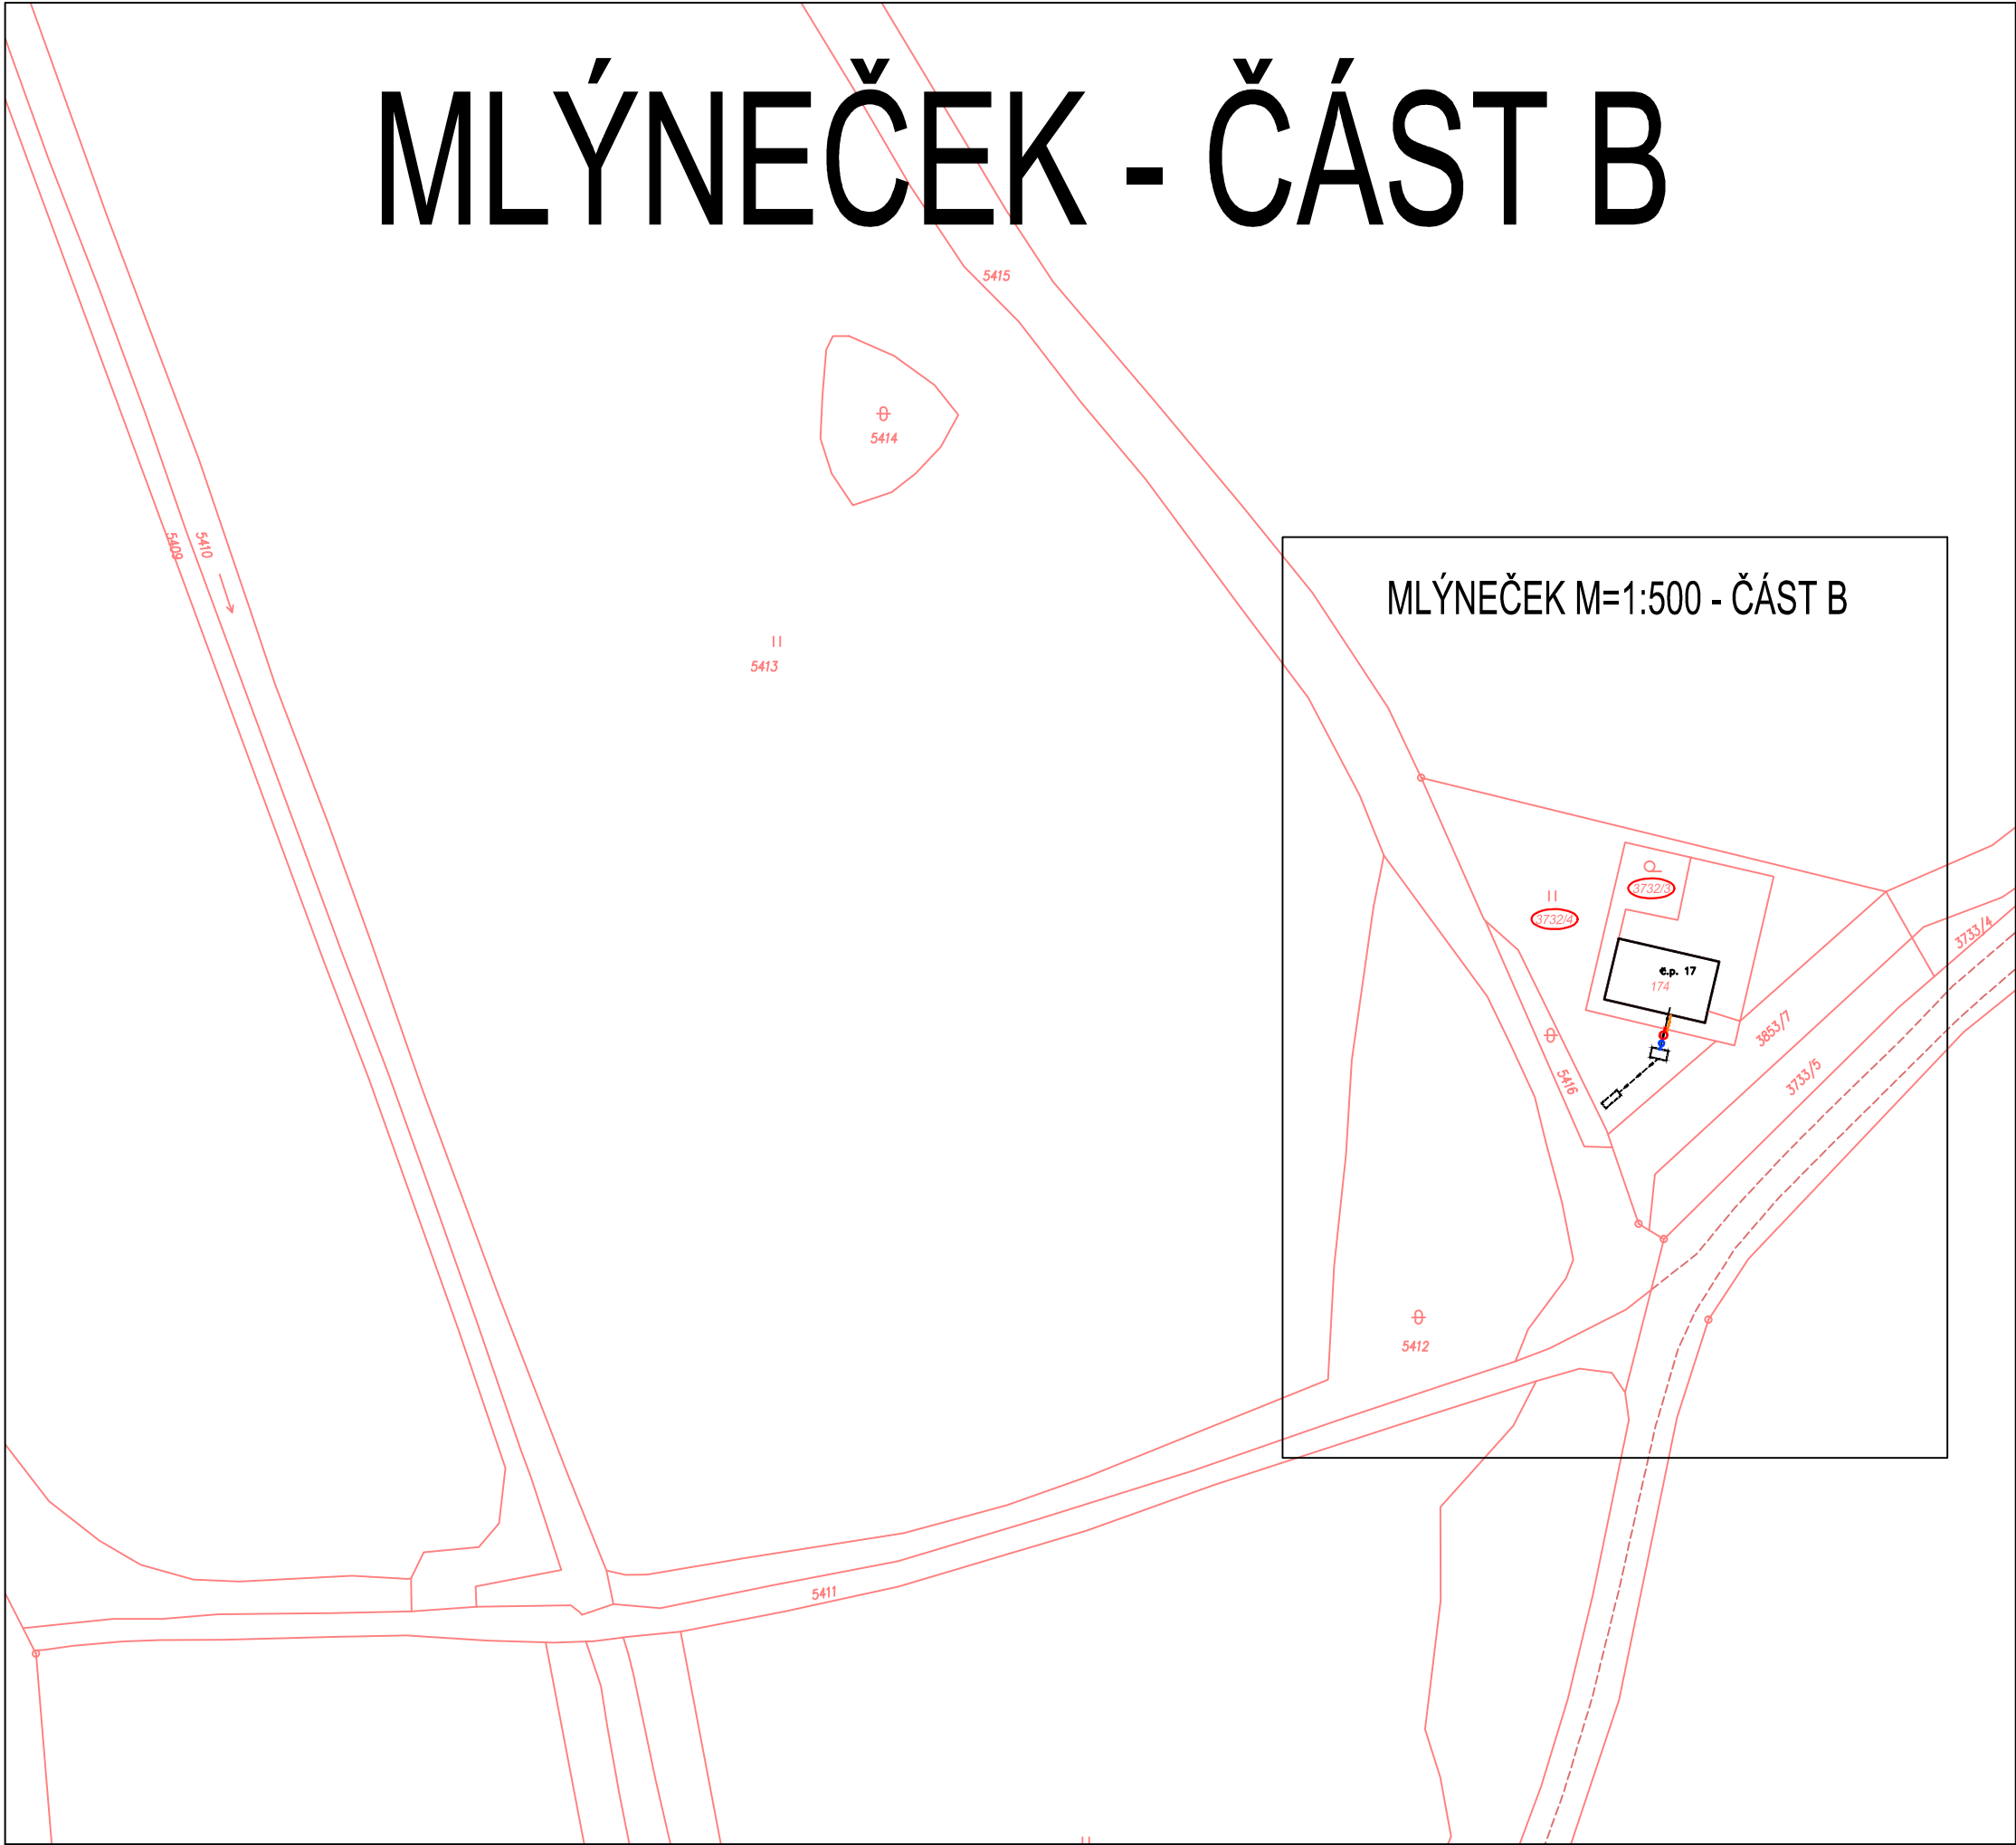

NAVŘZENÉ DČOV




DČOV 1-15 EO ... pořadové číslo ... (11 ks)
DČOV 16-50 EO ... pořadové číslo ... (0 ks)

NAVŘZENÉ SÍTĚ



jednotná kanalizace

HRANICE PLOCH

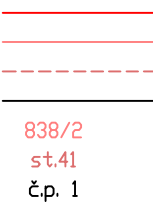

hranice katastrálního území
hranice parcel
slučky KN
budovy
čísla parcel – pozemky
čísla parcel – stavby
číslo popisné

STÁVAJÍCÍ SÍTĚ



splašková kanalizace
dešťová kanalizace
jednotná kanalizace
vodovod
STL plynovod
vedení NN – nadzemní
vedení VN – nadzemní
kabel sdělovací místní, dálkový
veřejné osvětlení



POZNÁMKA

Souřadnicový systém JSTK, výškový systém B.p.v. Trasy inženýrských sítí jsou zakresleny orientačně dle údajů poskytnutých jejich správci, přesnou polohu je nutno před zahájením výkopových prací vytyčít. Při neznámém výškovém uložení inženýrské sítě je předpokládáno uložení dle ČSN 73 6005.

INVESTOR	Obec Mrákov, Mrákov 105, 345 01 Mrákov tel: +420 379 788 235, e-mail: obec@mrakov.cz	IČ	00253618
PROJEKTANT	Ing. Luděk Chromík, M. Kudeřikové 2672/30, 669 02 Znojmo tel: +420 724 302 667, e-mail: ludek.chromik@centrum.cz	IČ	02315904
AUTORIZOVANÁ OSOBA		Č.A.	

471,00 - 481,00 m.n.m.

NÁZEV PROJEKTU	OBEC MRÁKOV, MÍSTNÍ ČÁST MLÝNEČEK	MÍSTO	Mrákov - Mlýneček
SOUSTAVA SYSTÉMOVÝCH DOMOVNÍCH ČOV		K.Ú.	Klíčov u Mrákova
STUPEŇ PD		Č.ZAKÁZKY	202314
DOKUMENTACE PRO PROVEDENÍ STAVBY		DATUM	1.7.2025
OBJEKT		REVIZE	0.0
C. SITUAČNÍ VÝKRESY		MĚŘÍTKO	1:1000
NÁZEV VÝKRESU	KATASTRÁLNÍ SITUACE MÍSTNÍ ČÁST MLÝNEČEK - ČÁST B	Č.VÝKRESU	Č.PARÉ
		C.3.3	1