


Technologické schéma

Cyklus nitrifikace (průtočný)

Fáze plnění:
Fáze klidu 0–15 min:
Fáze klidu 15–20 min:
Fáze odkalení od 20 minut:
Fáze prázdnění reaktoru:

v činnosti je barva modrá a červená
v činnosti je barva zelená a červená
v činnosti je barva zelená, hnědá a červená
v činnosti je barva světle modrá, zelená a červená
v činnosti je barva fialová, zelená a červená

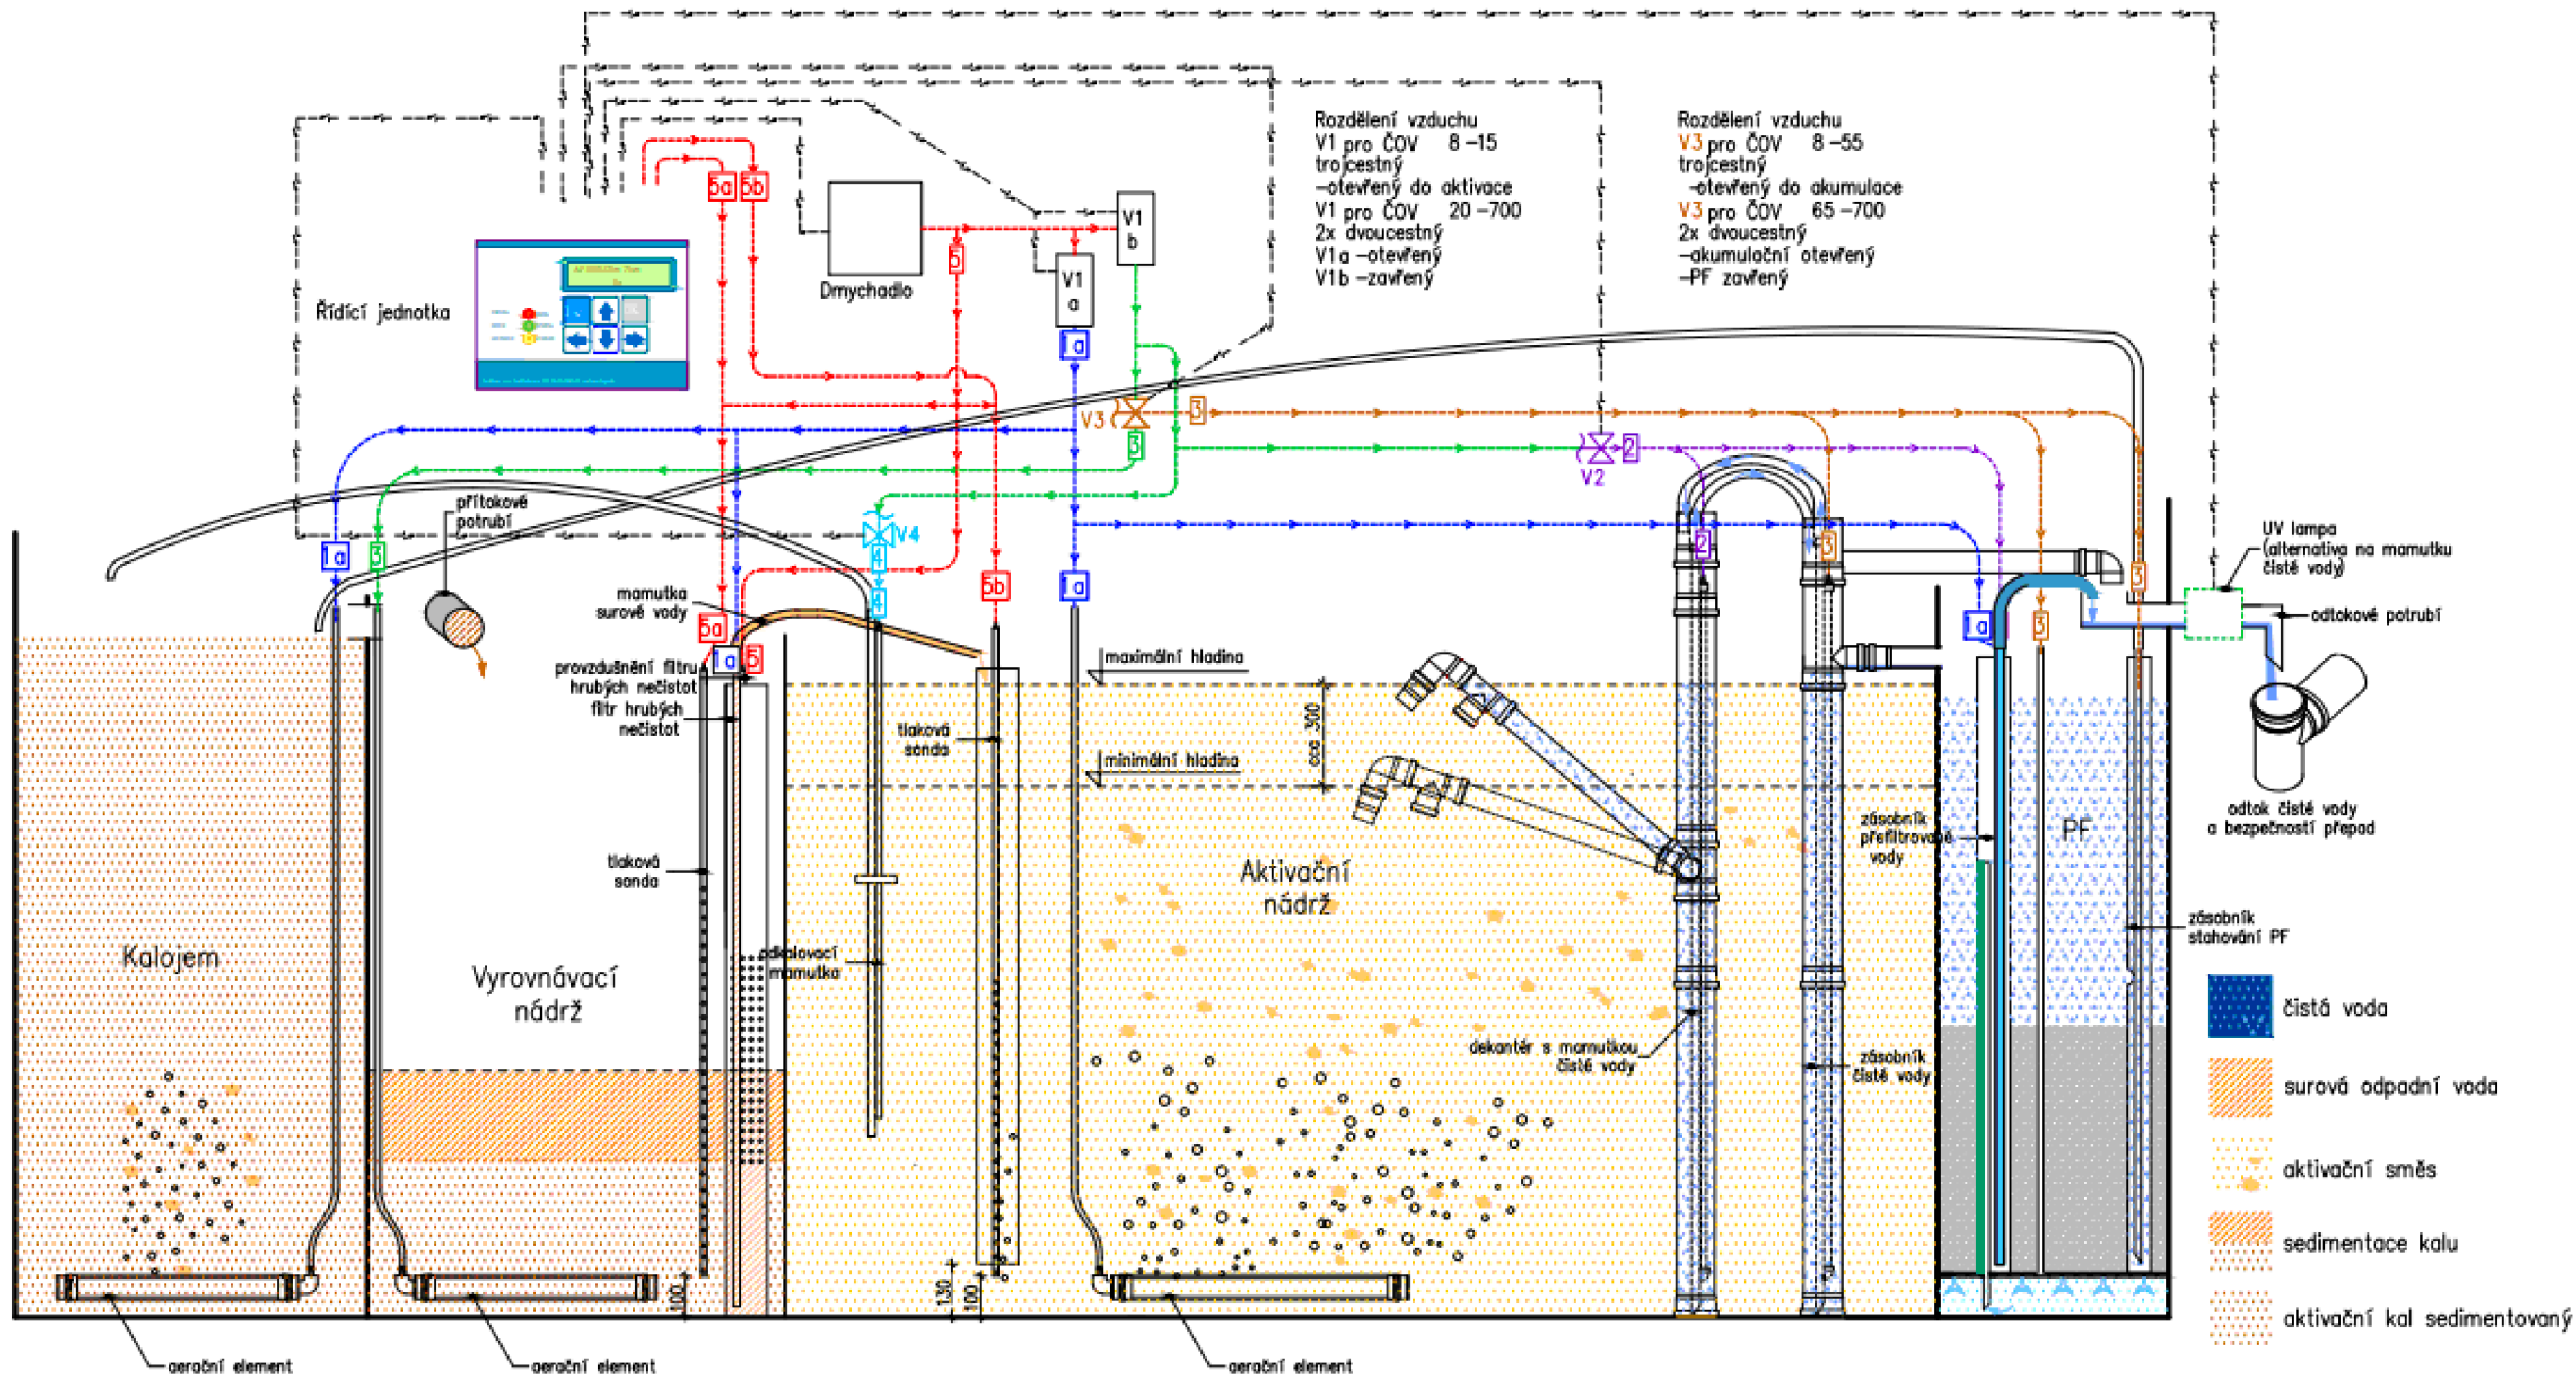

POZNÁMKA

Souřadnicový systém JSTK, výškový systém B.p.v. Trasy inženýrských sítí jsou zakresleny orientačně dle údajů poskytnutých jejich správci, přesnou polohu je nutno před zahájením výkopových prací vylýčit. Při neznámém výškovém uložení inženýrské sítě je předpokládáno uložení dle ČSN 73 6005.

INVESTOR	Obec Mrákov, Mrákov 105, 345 01 Mrákov tel: +420 379 788 235, e-mail: obec@mrakov.cz	IČ	00253618
PROJEKTANT	Ing. Luděk Chromík, M. Kudeřkové 2672/30, 669 02 Znojmo tel: +420 724 302 667, e-mail: ludek.chromik@centrum.cz	IČ	02315904
AUTORIZOVANÁ OSOBA		Č.A.	

±0,000 - 462,00 m.n.m.

NÁZEV PROJEKTU	MRÁKOV, MÍSTNÍ Č. NOVÝ KLÍČOV, MLÝNEČEK, SMOLOV	MÍSTO	Mrákov, místní část
SOUSTAVA SYSTÉMOVÝCH DOMOVNÍCH ČOV		K.Ú.	Klíčov u Mrákova Smolov u Domažlic
STUPEŇ PD		Č.ZAKÁZKY	202314
DOKUMENTACE PRO PROVEDENÍ STAVBY		DATUM	1.7.2025
OBJEKT		REVIZE	0.0
		MĚŘÍTKO	-
NÁZEV VÝKRESU		Č.VÝKRESU	Č.PARÉ
TECHNOLOGICKÉ SCHÉMA CYKLUSU NITRIKACE		C.6.1	1