


REZ 1-1
M 1:50


A horizontal timeline with four tick marks. Above the first tick mark is the word "PREMENNÉ". Above the second tick mark is the number "1000". Above the third tick mark is the number "4500". Above the fourth tick mark is the number "1000".

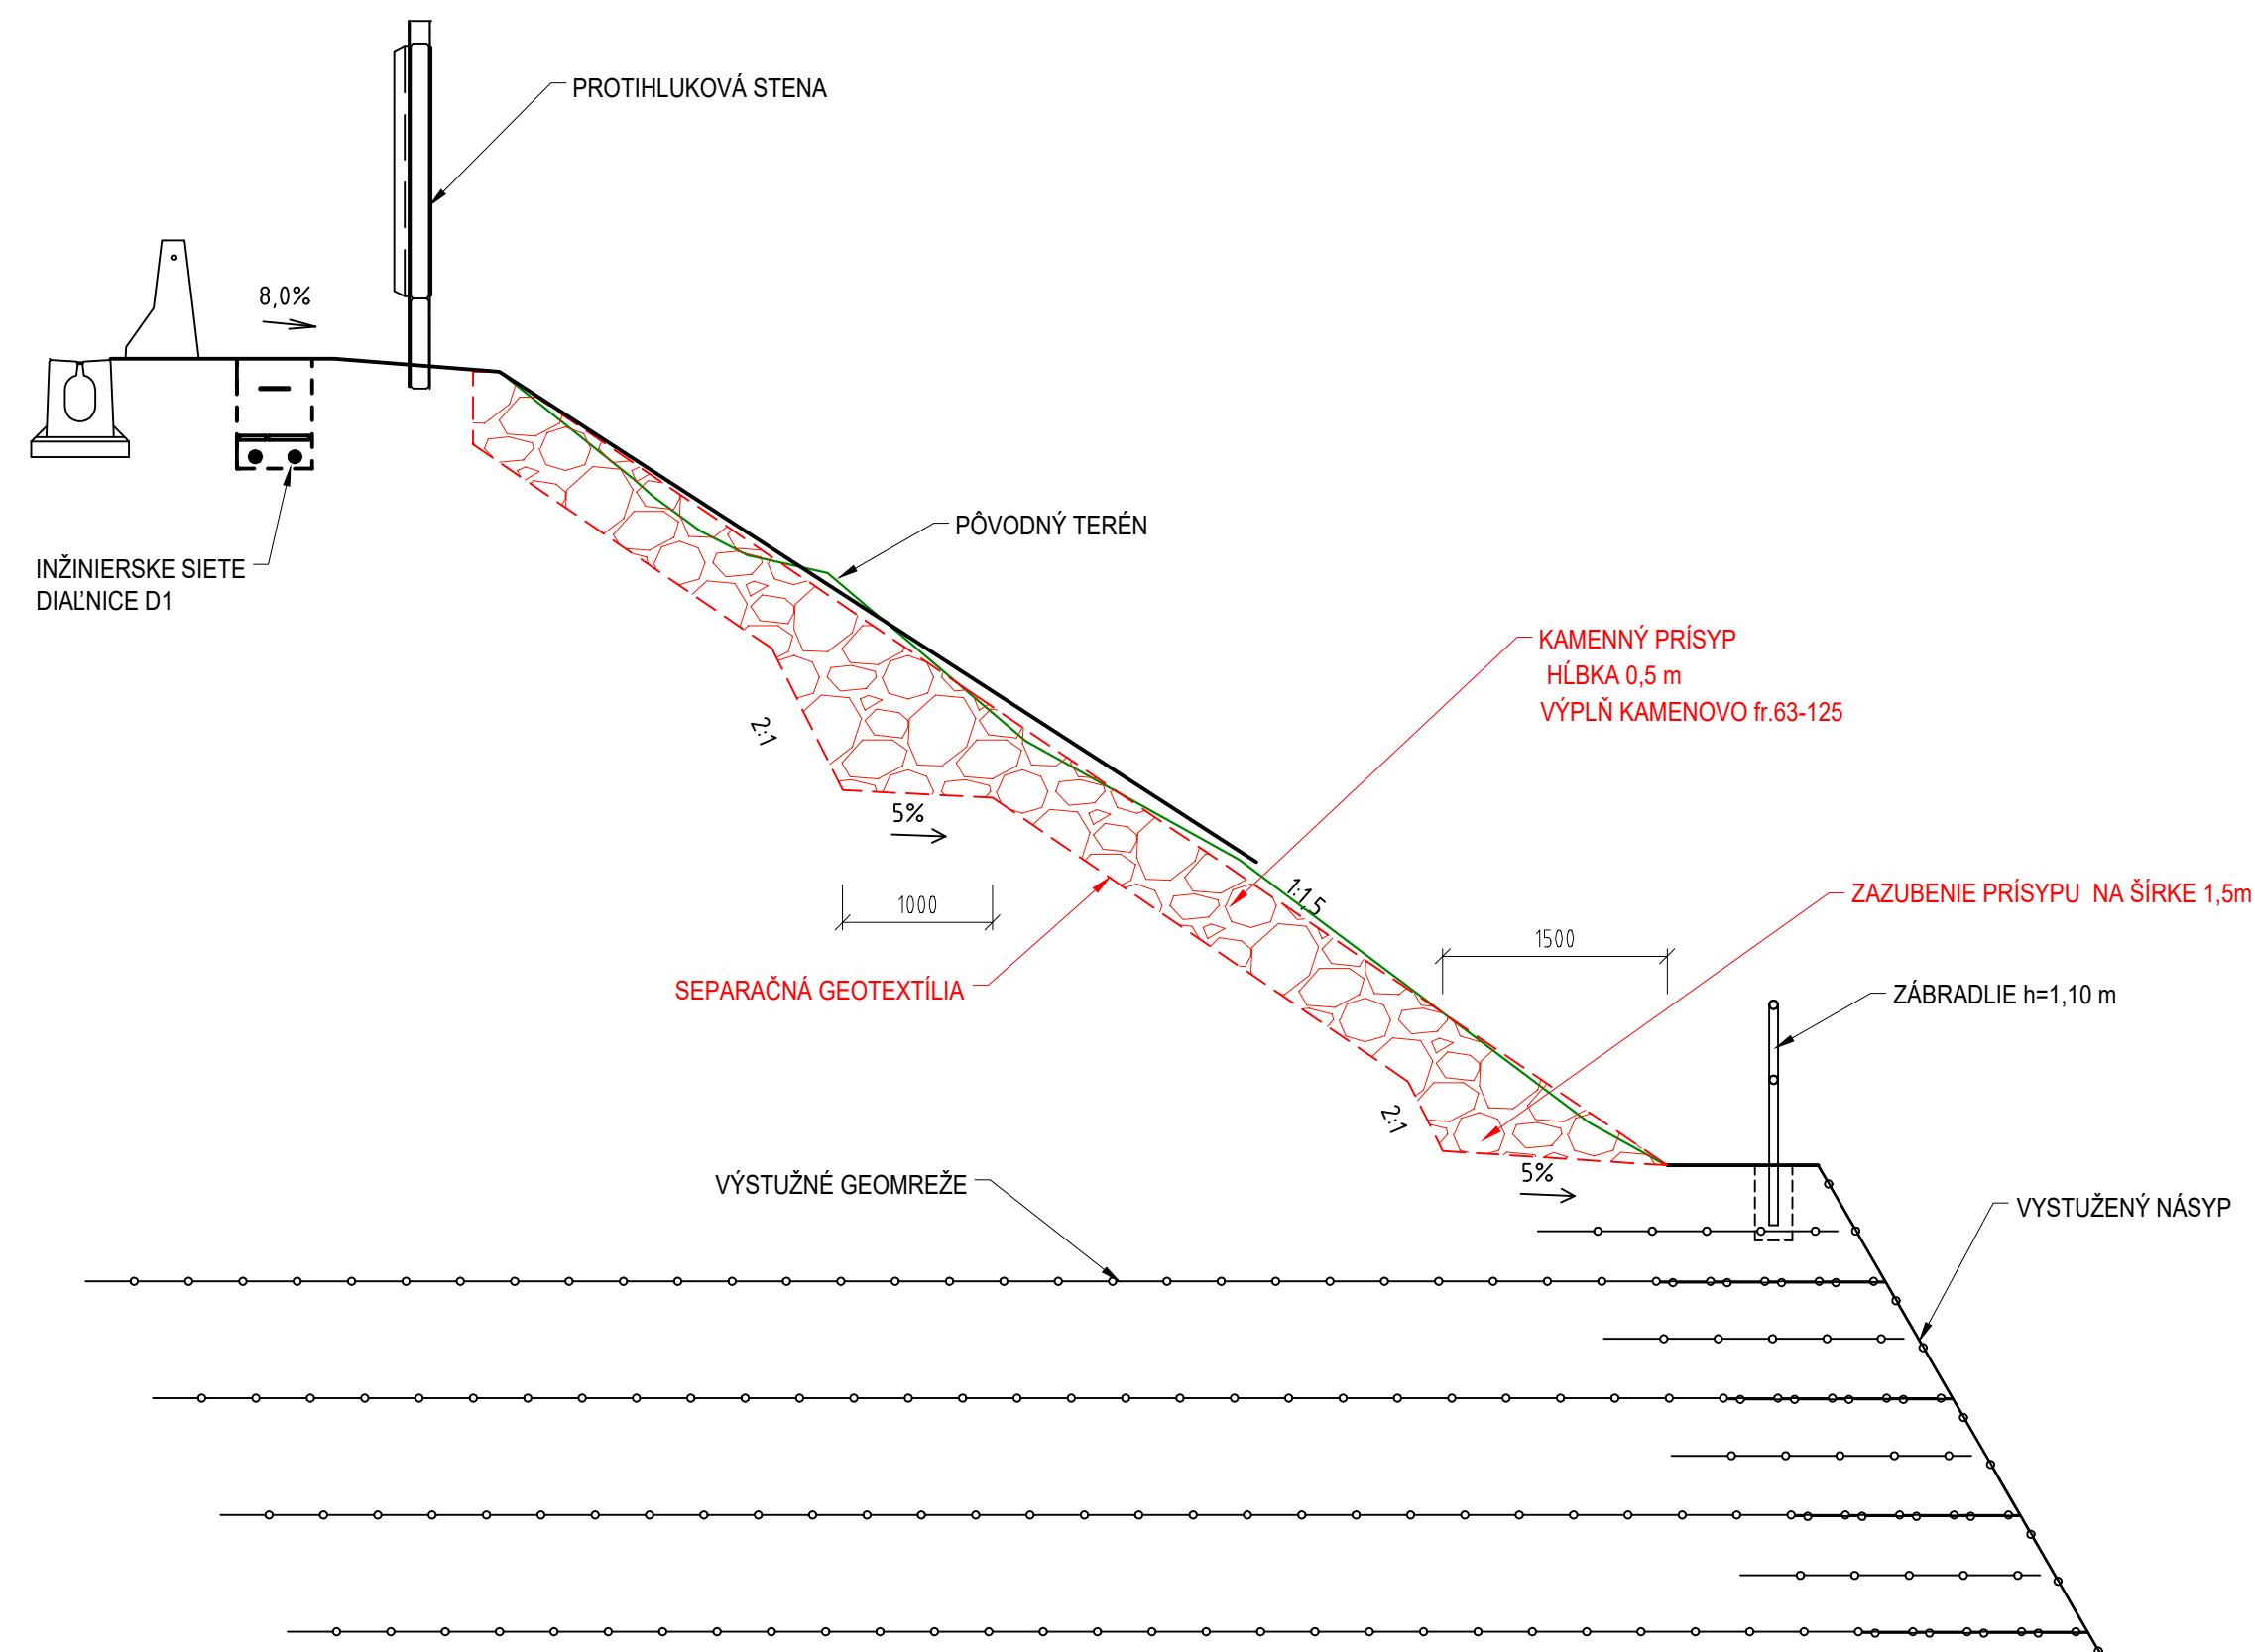

-PRESNOSŤ VYTÝČENIA : STN 73 04 22
-SÚRADNICOVÝ SYSTÉM : S-JTSK
-BODY VYTÝČENIA NA HRANE SVAHU
-PLOCHA ÚPRAVY TERÉNU JE URČENÁ NA ZÁKLADE OBHLADKY MIESTA STAVBY KU DŇU ODOVZDANIA
-POČAS VÝSTAVBY JE POTREBNÉ ZABEZPEČIŤ ZÁBRADLIE PRÍPADNE HO ROZOBRAŤ A ZNOVU OSADIŤ

KAMENIVO 63-125 - 305 m3

SÚRADNICE VYTYČOVANÝCH BODOV		
	súradnice JTSK	
OZNAČENIE BODU	Y	X
OBJEKT3		
0301	278 443,568	1 204 809,966
0302	278 392,924	1 204 832,248

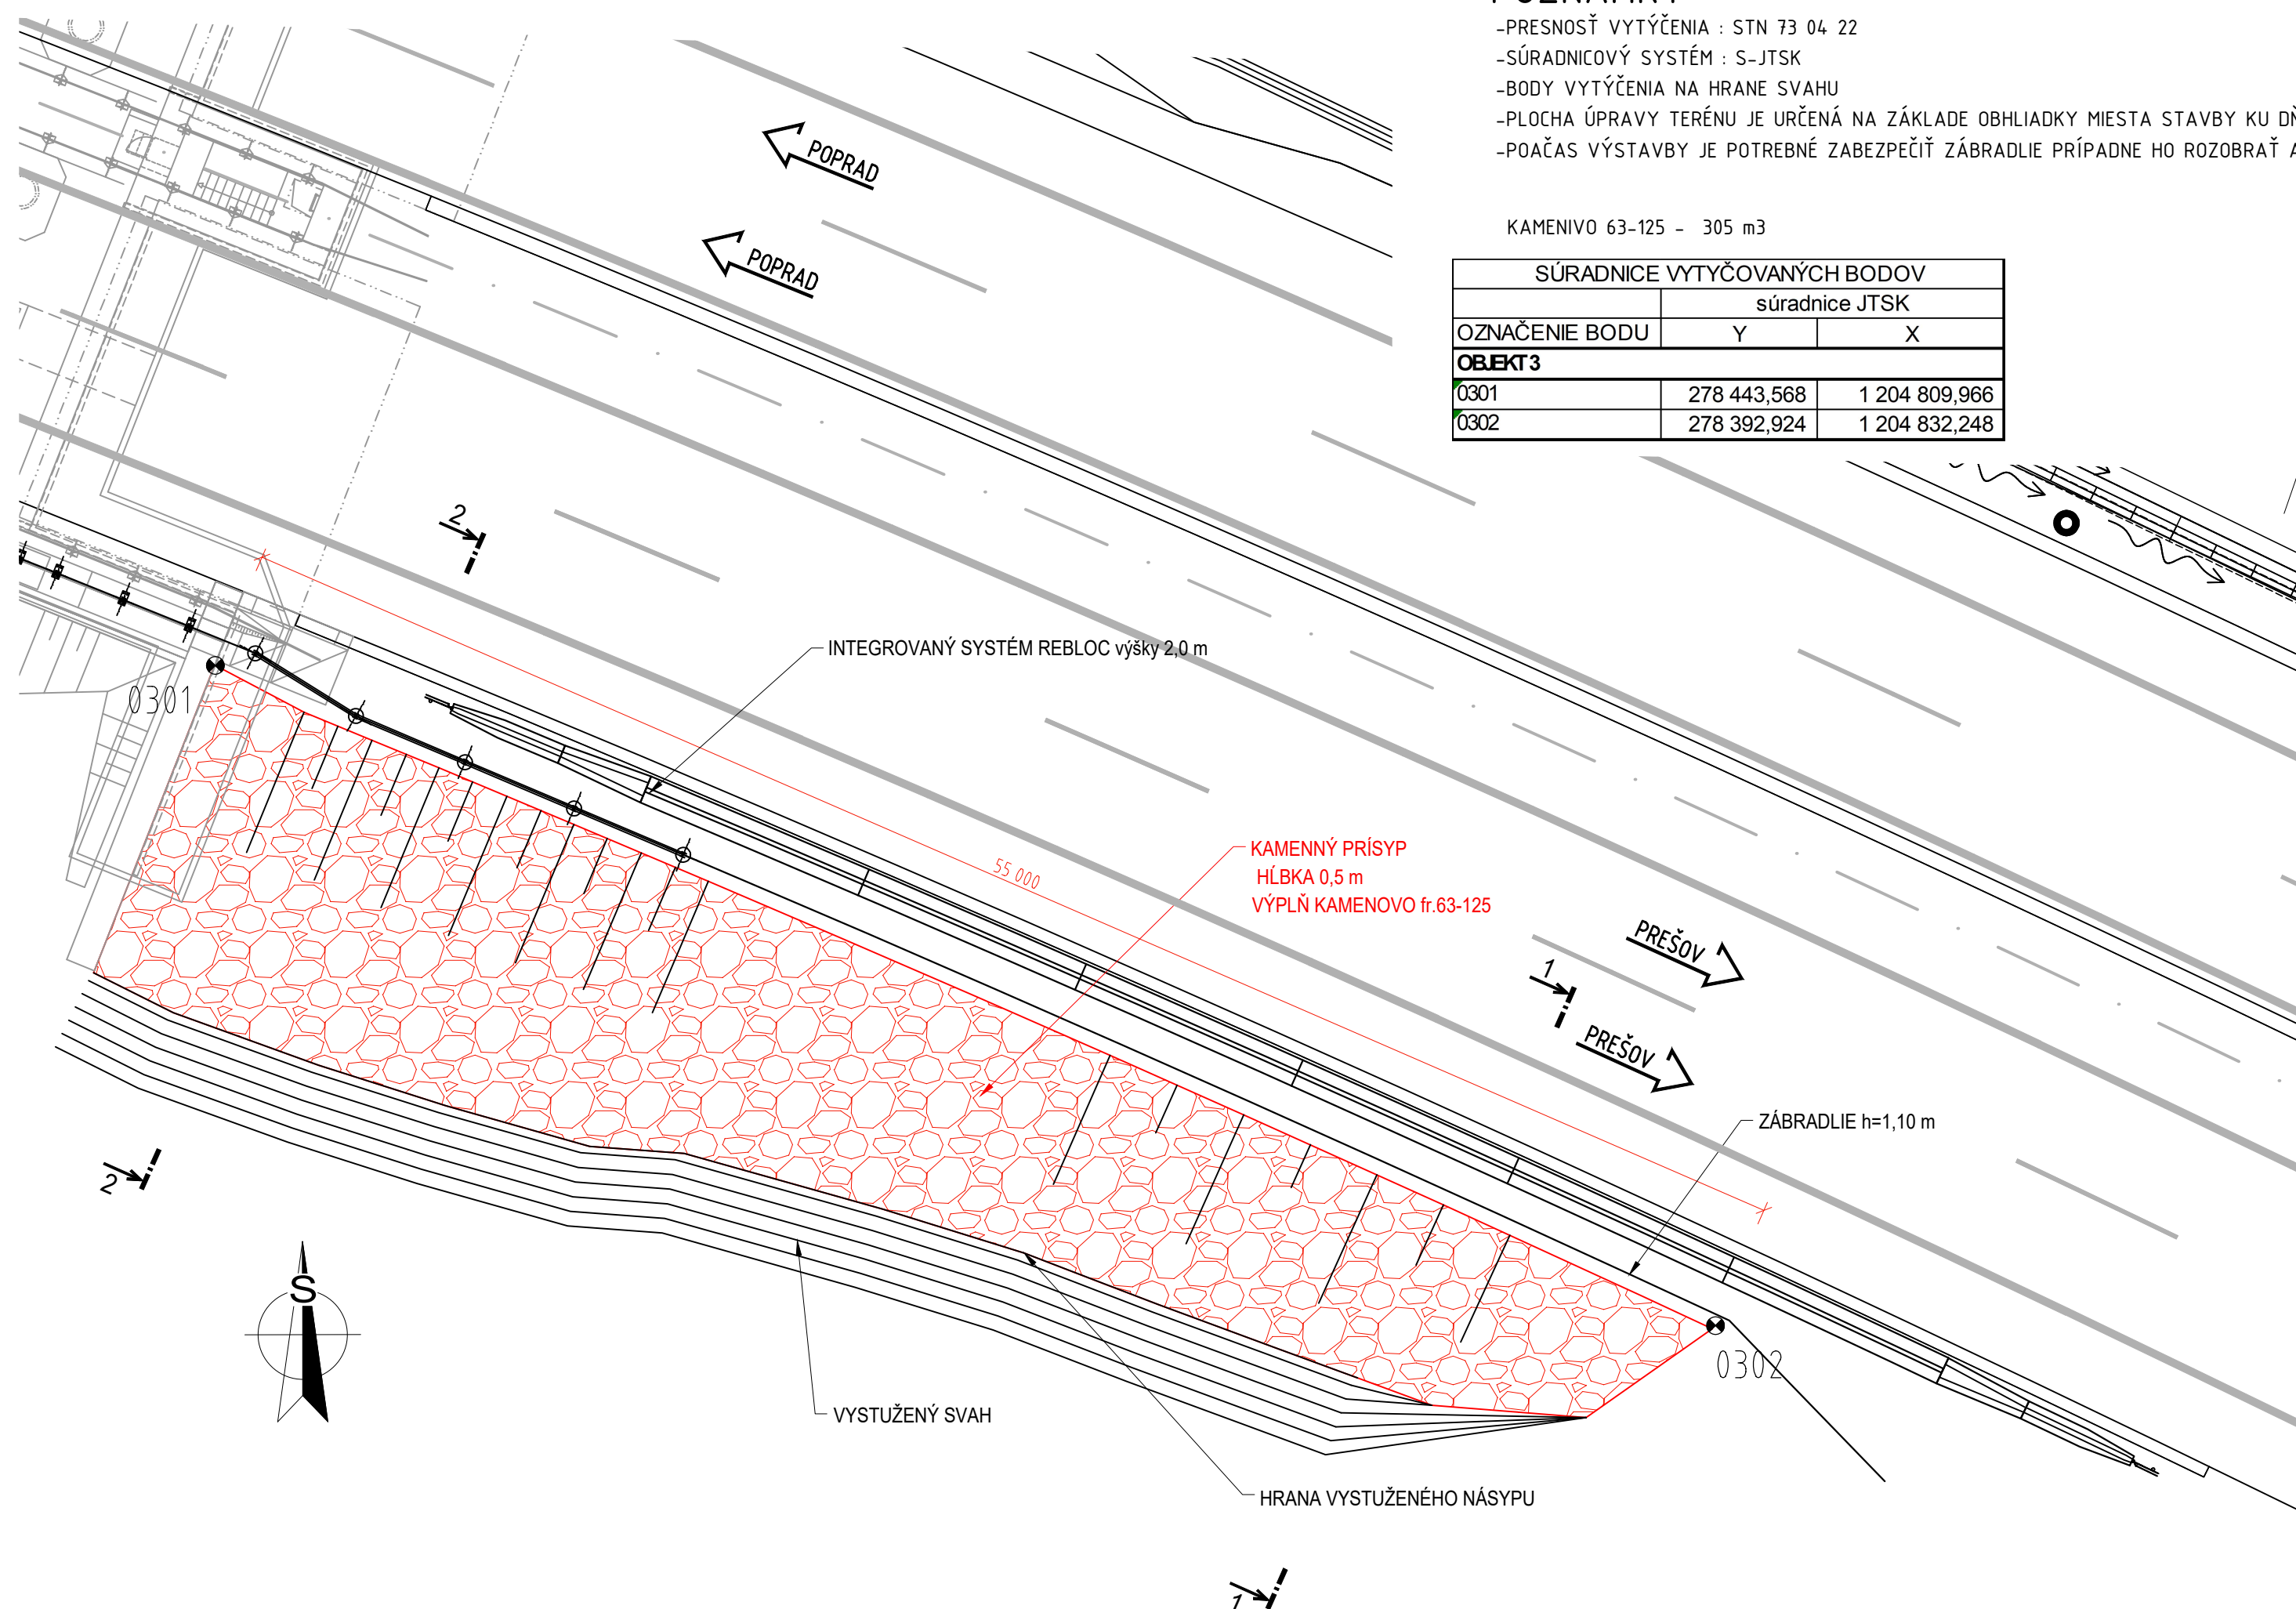

ZMENA	a		VÝKONAL		DÁTUM	
	b					
	c					
	d					

	HL. PROJEKTANT:	PROJEKTANT ČASŤ:
	HADE HADE s.r.o. JARABINKOVÁ 80, 821 09 BRATISLAVA	

NÁRODNÁ DIAĽNIČNÁ SPOLOČNOSŤ DUBRAVSKÁ CESTA 14, 841 04 BRATISLAVA	
---	--

NÁZOV ZÁKAZKY:	
Sanácia zosuvu na D1 Fričovce - Chminianska Nová Ves pre SSÚD 10	

ČASŤ D. Písomnosti a výkresy objektov	VYPRACOVANÉ Ing. L. Hozza TECHNICKÁ KONTROLA: Ing. J. Antol ZODPOVEDNÝ PROJEKTANT: Ing. L. Hozza
OBJEKT: SO 03 Erázna ryha náspového telesa za krajnicou pri traťostanici pri objekte D1 405 (km 385,5 vpravo)	STUPEŇ PD: 1 DÁTUM: 3/2024 MIERKA: 1: 50, 1:200 POČET A4: 6x PRÍLOHA: 3
NÁZOV VÝKRESU: Prehľadný výkres objektu SO 03	

TÁTO DOKUMENTÁCIA JE DOJEVENÝM MAJETKOM ZHOTOVITEĽA. ZNAČKA ČASŤ TETUJO DOKUMENTÁCIE
 KOPIE SÚ VÝSLEDKOM VÝKONU PRÁCE, NA KTORÝ SA NEPLATÍ ŽADNÝ OVOVÝŠNÝ PRÍKAZ