



PREHLADNÝ VÝKRES OBJEKTU SO 04

SITUÁCIA  
M 1:750

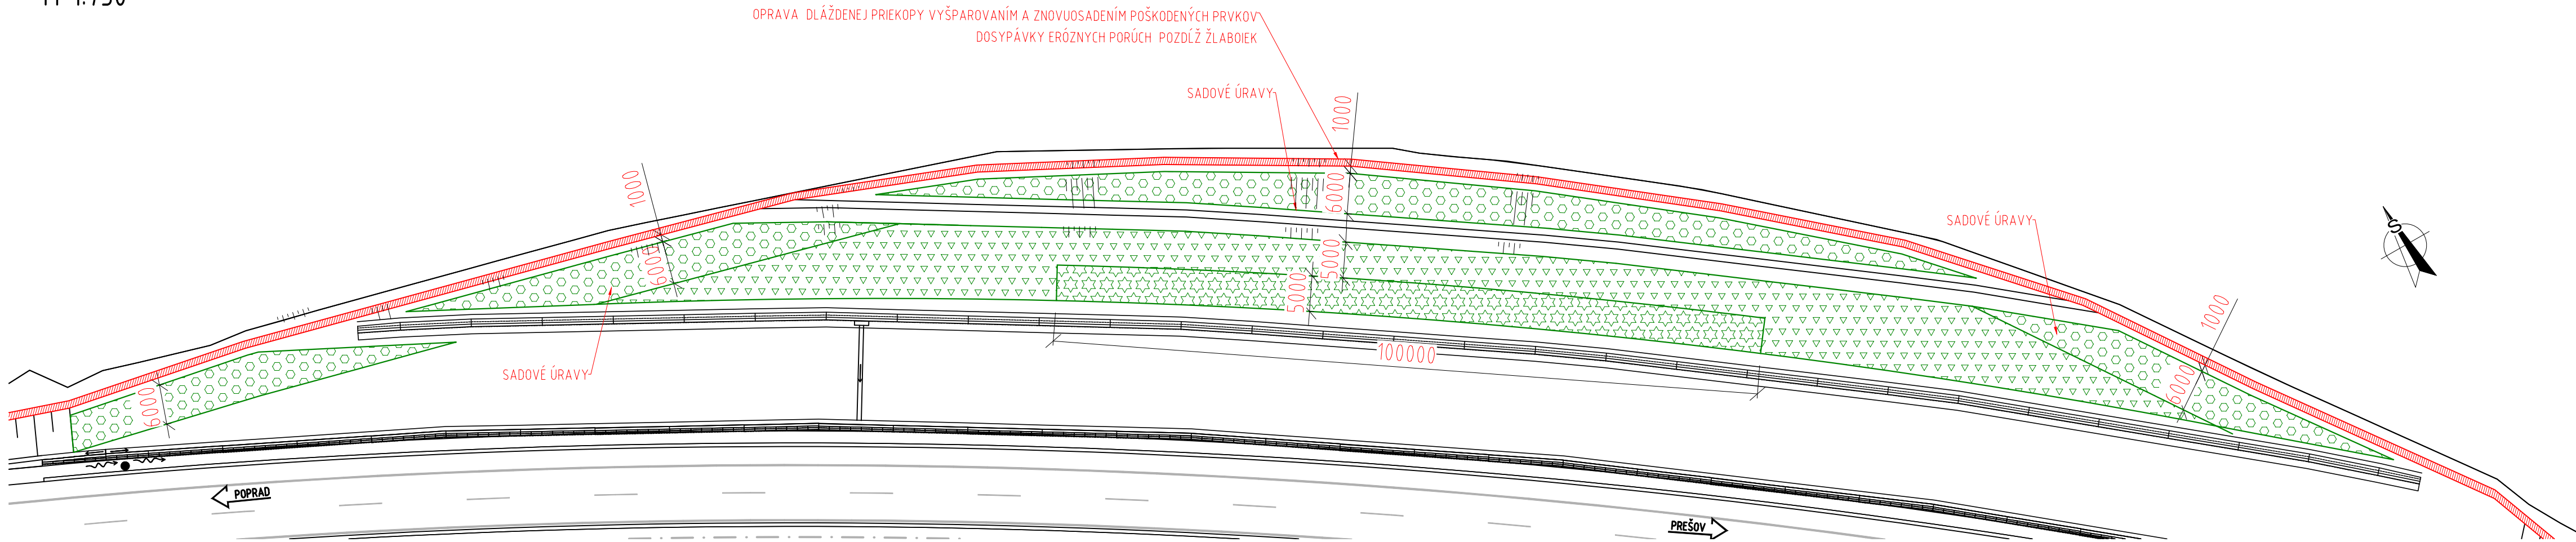

VZOROVÝ REZ  
M 1:100

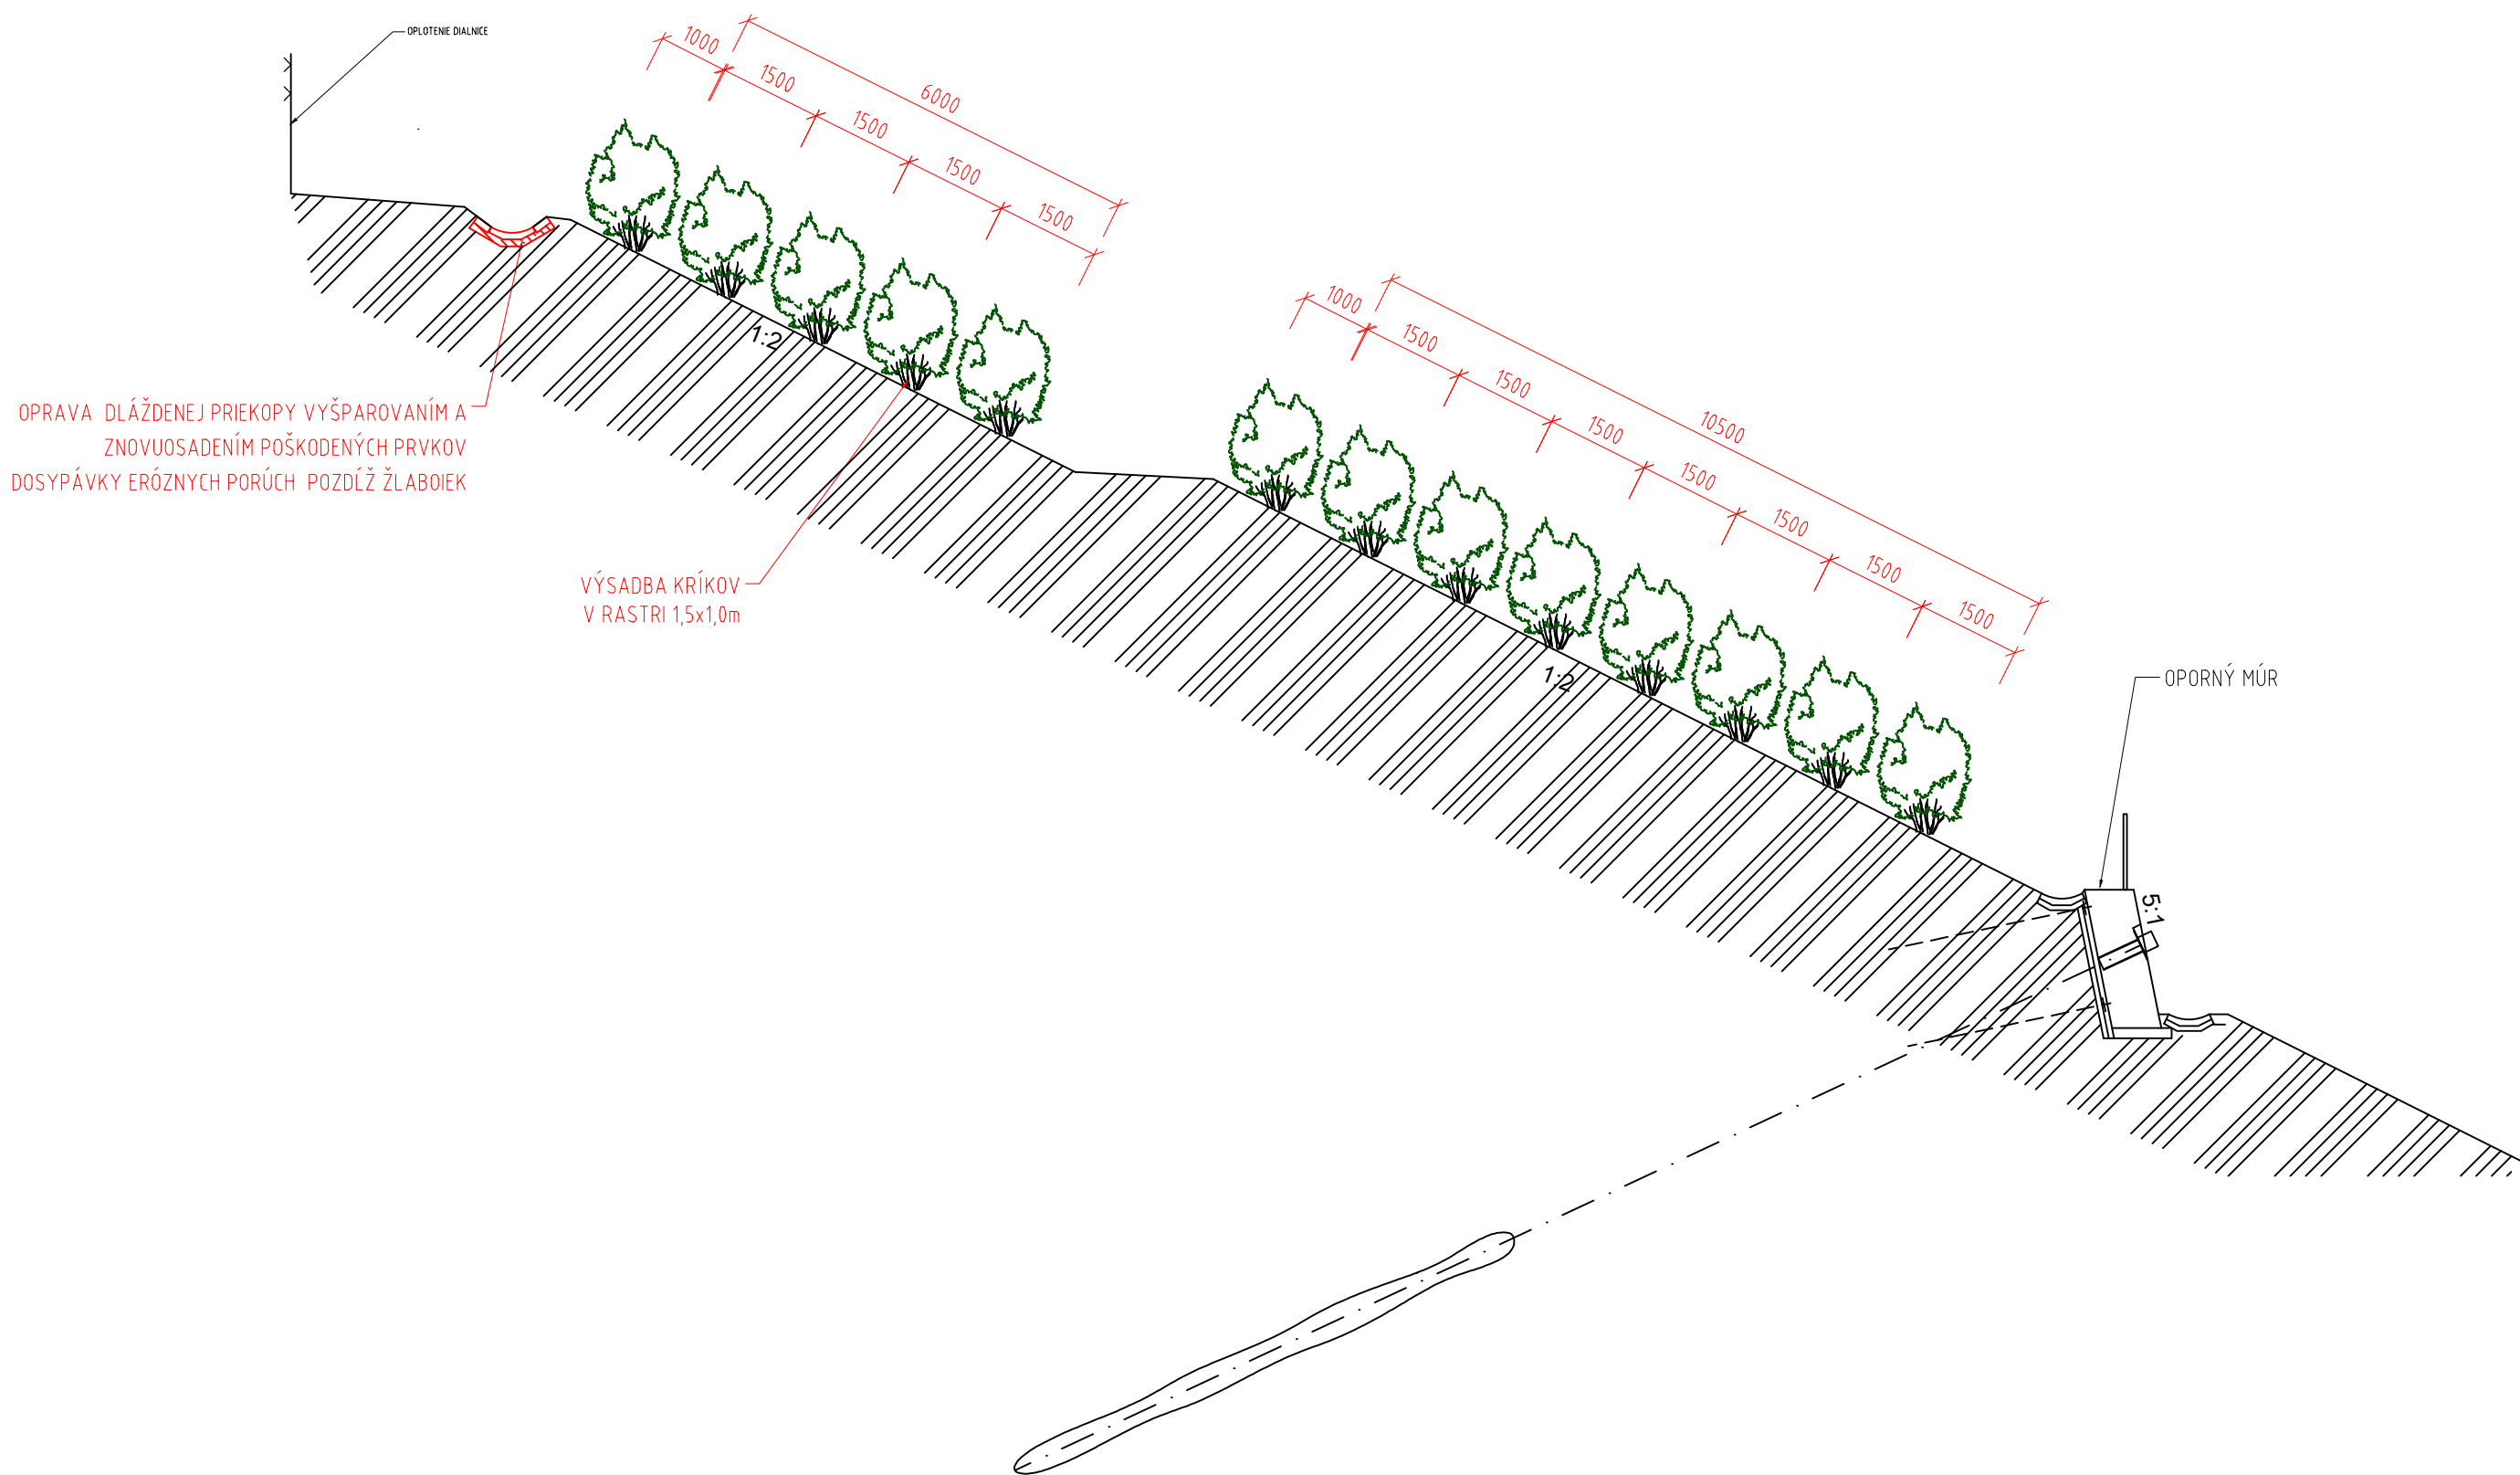

LEGENDA

	OPRAVA DLAŽDENEJ PRIEKOPY 420m
	COTONEASTER HORIZONTALIS - 1555 m²
	JUNIPERUS HORIZONTALIS - 1677 m²
	SYMPHORICARPOS ALBUS - 575 m²

POZNÁMKY

- PRESNOSŤ VYTÝČENIA : STN 73 04 22
- SÚRADNICOVÝ SYSTÉM : S-JTSK
- NAVHRUJEME POUŽIŤ : COTONEASTER HORIZONTALIS, JUNIPERUS HORIZONTALIS, A SYMPHORICARPOS ALBUS

OPRAVY DLAŽDENEJ PRIEKOPY



ZAMESTNANEC	VÝKONAL	DÁTUM
NÁRODNÁ DIALENIČNÁ SPOLOČNOSŤ DUBRAVSKÁ CESTA 14, 841 04 BRATISLAVA		HADE s.r.o. JARABINKOVÁ 8D, 821 09 BRATISLAVA
NÁZOV ZÁKAZKY: Sanácia zosuvu na D1 Fričovce - Chminianska Nová Ves pre SSÚD 10		
ĽAŠŤ D. Pisomnosti a výkresy objektov	VYPRACOVAL: Ing. L. Hozza	TECHNICKÁ KONTROLA: Ing. J. Antol
OBJEKT: SO 04 Sanácia zosuvov svahov nachádzajúcich sa v úseku zárubného múru (km 385,5 vľavo)	ZODPOVEDNÝ PROJEKTANT: Ing. L. Hozza	STUPEŇ PD: DRS
NÁZOV VÝKRESU: Prehľadný výkres objektu SO 03	DÁTUM: 3/2024	MIERKA: 1:100, 1:750
	POČET A4: 6x	PRÍLOHA: 4
TATO DOKUMENTÁCIA JE DUSOVNÝM MAJETKOM ZHOTOVITEĽA. ŽADNA ČASŤ TEJTO DOKUMENTÁCIE NESMIE BYŤ REPRODUKOVANÁ ALBOU POUŽITA BEZ JEHO PÍSOMNÉHO POVOLENIA.		