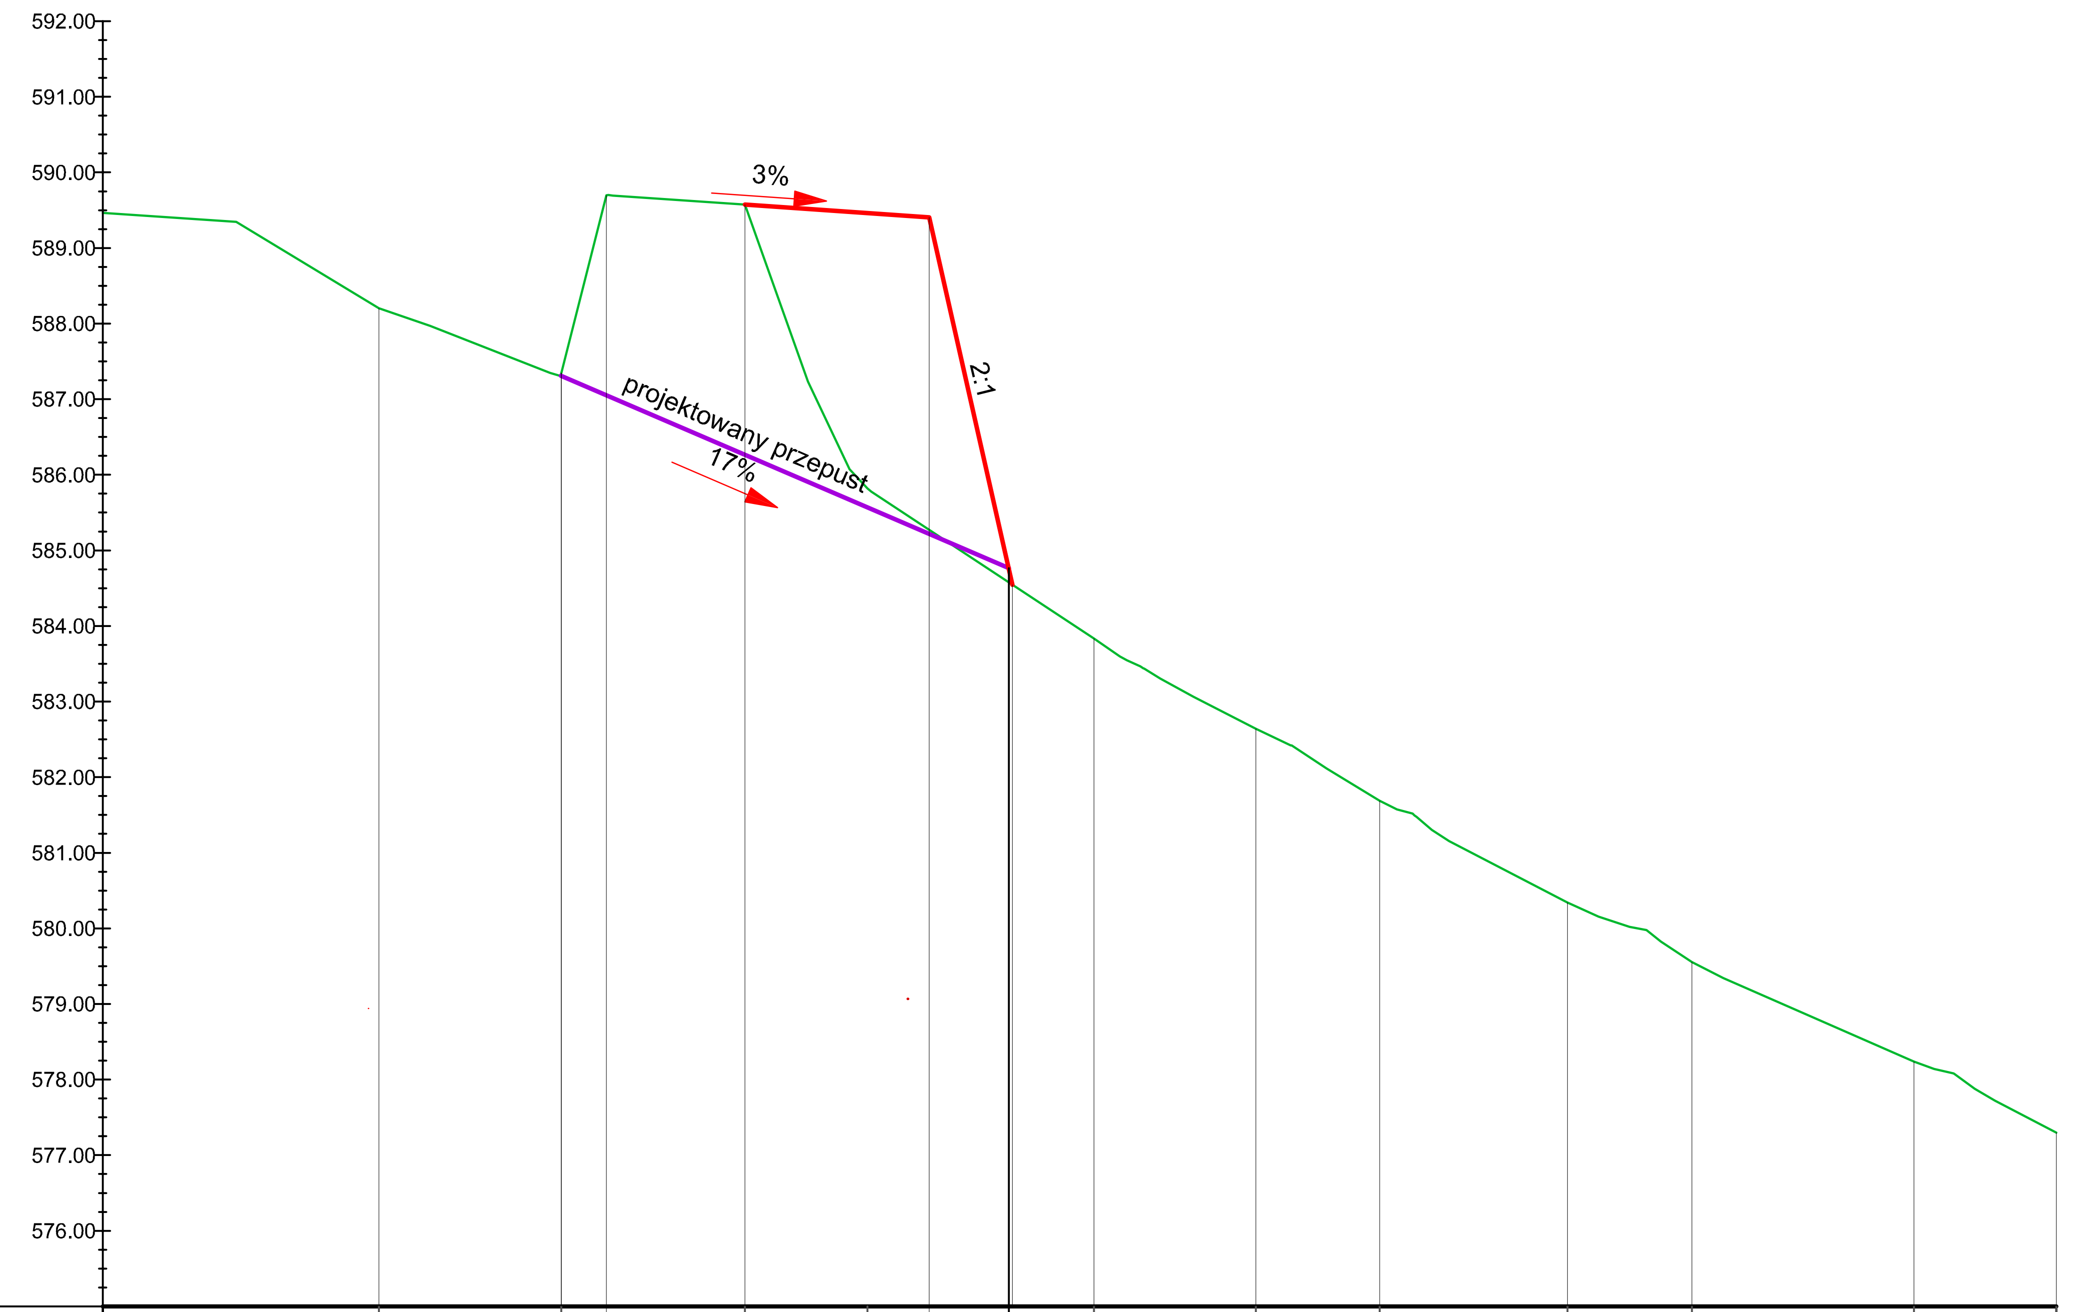

P.P. 575.00

Rzędne istniejące terenu po projektowanej trasie		588.20	587.35	589.70	589.57	585.82			583.84	582.64	581.69	580.34		579.55	578.24	577.30
Rzędne dna przepustu			587.35					584.76								
Teren projektowany					589.57		589.40	584.54								
Projektowane roboty na dnie								30.00							60.00	
Odległości		09.13	14.80		21.24	25.30			32.79	38.14	42.24	48.45	50.00	52.57	59.91	64.62
Kilometraż	0+000												0+050			0+065

FIRMA
"ABS-OCHRONA ŚRODOWISKA"
SPÓŁKA Z O.O.
40-169 Katowice, ul. Wierzbowa 14, tel.\fax 2589015

Inwestor: Państwowe Gospodarstwo Leśne Lasy Państwowe Nadleśnictwo Bielsko ul. Kopytko 13 43-382 Bielsko-Biała

Nazwa inwestycji: Zabezpieczenie mostu, przepustu oraz skarpy drogi przed niszczącą siłą wód wezbraniowych poprzez umocnienie wypadów i spowlnienia siły nurtu.

Powiat:	Miasto:	Obręb leśny:	Leśnictwo:	Nr oddziału:
Grodzki Bielsko-Biała	Bielsko-Biała	Wapienica	Wielka Łąka	142h, 143a

Nazwa rysunku: **PROFIL DOPŁYWU WAPIENICY - OBSZAR 2**

	Nr uprawnień	Specjalność	Data	Podpis
Opracowała: inż. Łukasz BRZEZINA	————	konstrukcyjno-budowlana	marzec 2011	
Projektant: inż. Kazimierz DADYŃSKI	OS-IV-7210/338/85	wodno-melioracyjna	marzec 2011	
Sprawdzający: inż. Andrzej JEKSA	75/81	konstrukcyjno-budowlana	marzec 2011	

Data opracowania: marzec 2011

Skala: 1:100 / 1:250

Nr rys. 14