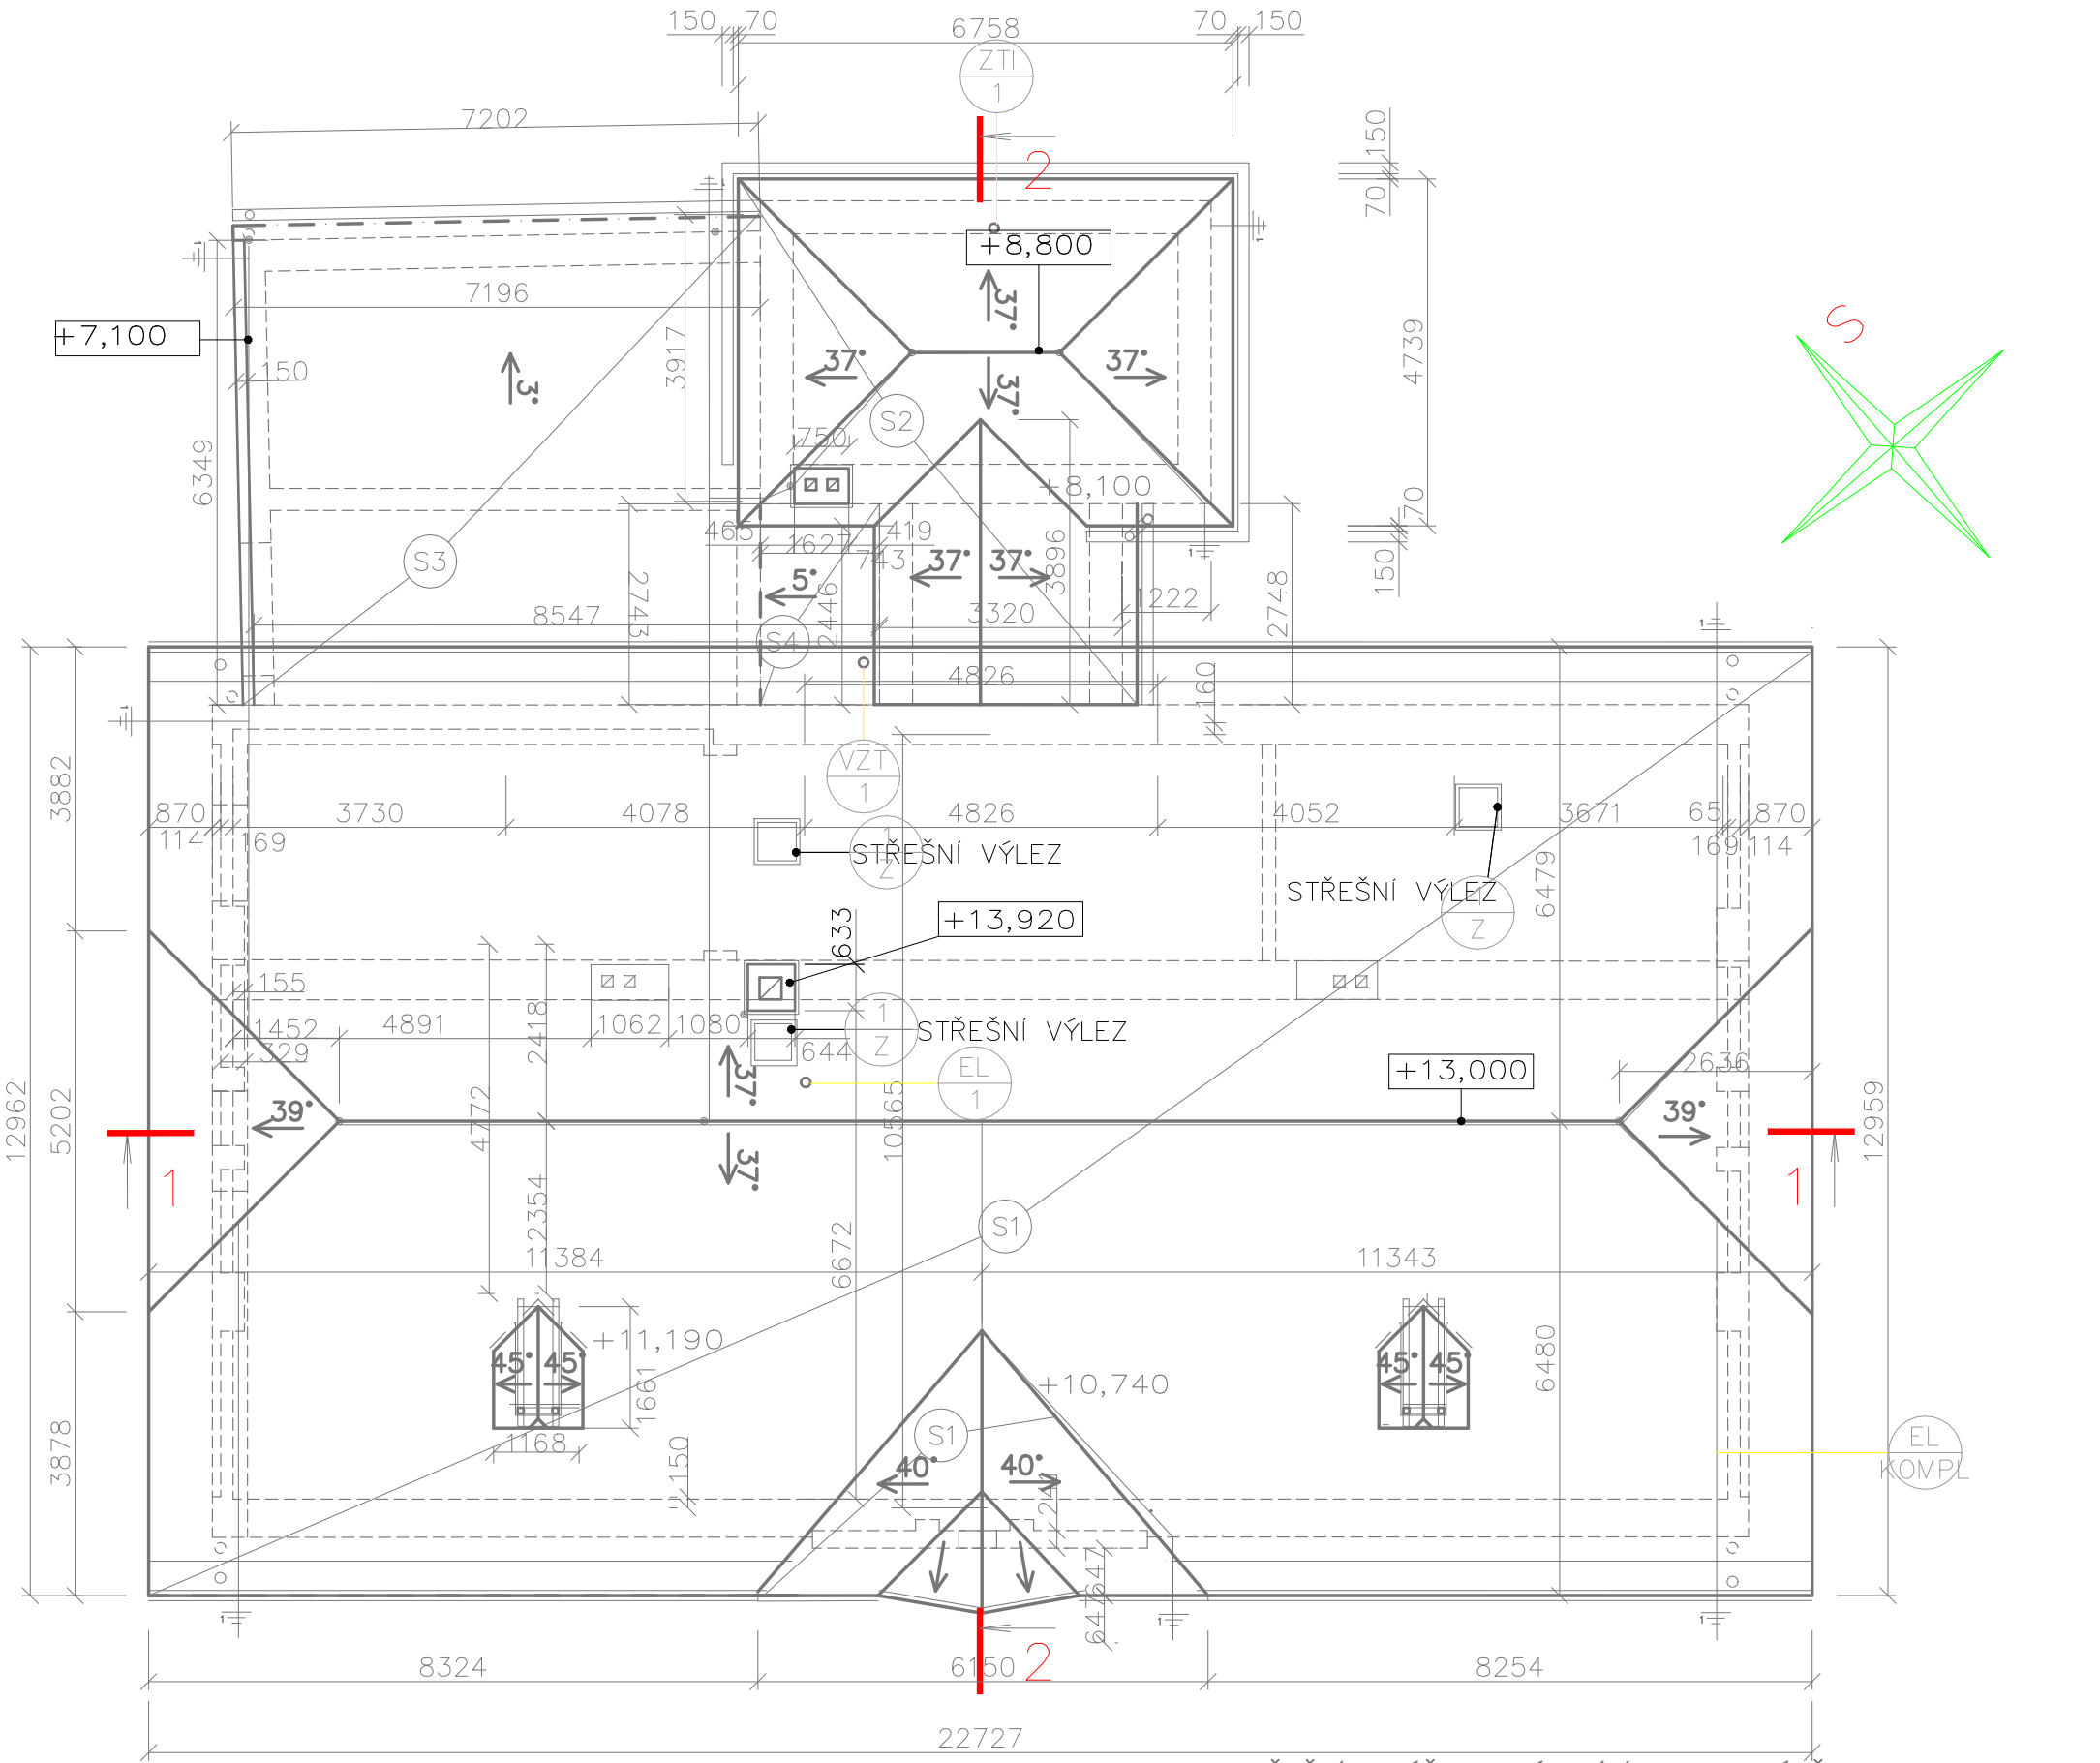

S1 STŘEŠNÍ KRYTINA – ZÁKLADNÍ + DOPLŇKY – PÁLENÁ BOBROVKA – REŽNÁ
ŠUPINOVÉ KRYTÍ
SPÁD KRYTINY OD 35°–45°
PLOCHA 372M2+VIKÝŘ 2X2,7M2

S2 STŘEŠNÍ KRYTINA – STÁVAJÍCÍ – PÁLENÁ BOBROVKA – REŽNÁ
ŠUPINOVÉ KRYTÍ
SPÁD KRYTINY OD 35°–45°
PLOCHA 40,2M2+14,4M2

S3 STŘEŠNÍ KRYTINA – STÁVAJÍCÍ – FALCOVÁ PZ
SPÁD 3–5°
PLOCHA 46,5M2

S4 STŘEŠNÍ KRYTINA – STÁVAJÍCÍ – FALCOVÁ PZ
SPÁD 3–5°
PLOCHA 5M2

STŘEŠNÍ VIKÝŘ – STÁVAJÍCÍ – BEZ NÁTĚRU PZ – 3KS

KLEMPÍŘSKÉ PRVKY PZ – STÁVAJÍCÍ – BEZ NÁTĚRŮ VIZ VÝPIS PRVKŮ

STÁVAJÍCÍ VEDENÍ – HROMOSTVČETNĚ PŘÍSLUŠENSTVÍ

STÁVAJÍCÍ VEDENÍ – ANTÉNA – SATELIT

STÁVAJÍCÍ VEDENÍ – ODVĚTRÁNÍ

STÁVAJÍCÍ VEDENÍ – KANALIZACE – ODVĚTRÁNÍ

Kästner projekt s.r.o.
náměstí Svobody 2029/14, 669 02 Znojmo
tel.: 515 244 079

Zodp. projektant: Ing. Roman Kästner
ČKAIT 1001068

Projektant: Ing.Magda Boorová

Otisk razítka:

Podpis:

Investor: MĚSTO ZNOJMO, OBROKOVÁ 1/12, ZNOJMO 669 22

Místo: KONICE | Stupeň: DSP | Datum: DUBEN 2019

Měřítko: 1 : 100

Číslo výkresu: 5.

Akce: REKONSTRUKCE STŘECHY ZŠ KONICE
par.č .204
K.Ú. Konice u Znojma [669113]

Č. paré:

Název: PŮDORYS STŘECHY - STÁVAJÍCÍ STAV