


07. ZASTÁVKA TRNAVSKÉ MÝTO - SMER RUŽINOV

TABUĽKA - VYBAVENIE ZASTÁVKY TRNAVSKÉ MÝTO - SMER RUŽINOV

	SMER RUŽINOV – POČET KUSOV
OZNAČNÍK	1x
MAJÁČIK	1x
EIT	1x (viď SO 791)



SCHÉMA ZASTÁVOK TRNAVSKÉ MÝTO - SMER RUŽINOV M 1:500

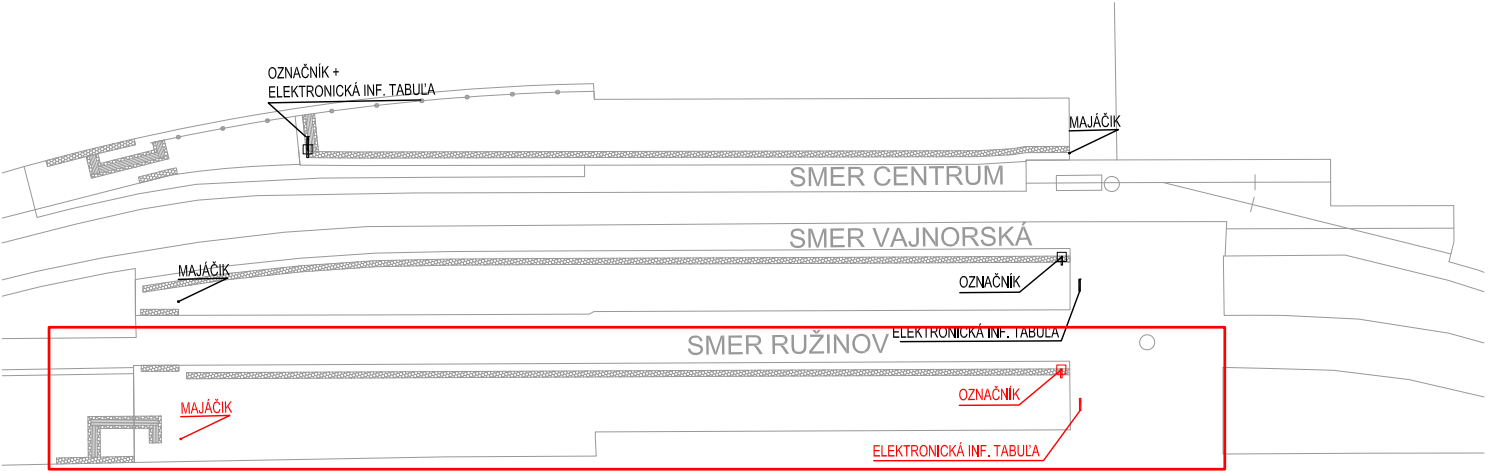

POHĽAD OZNAČNÍK

M 1:50

POHĽAD MAJÁČIK M 1:50

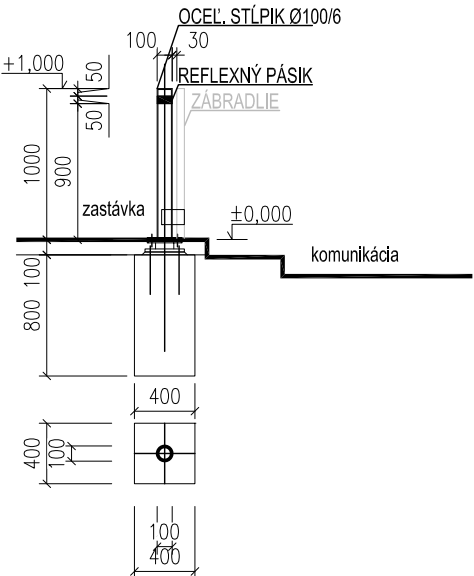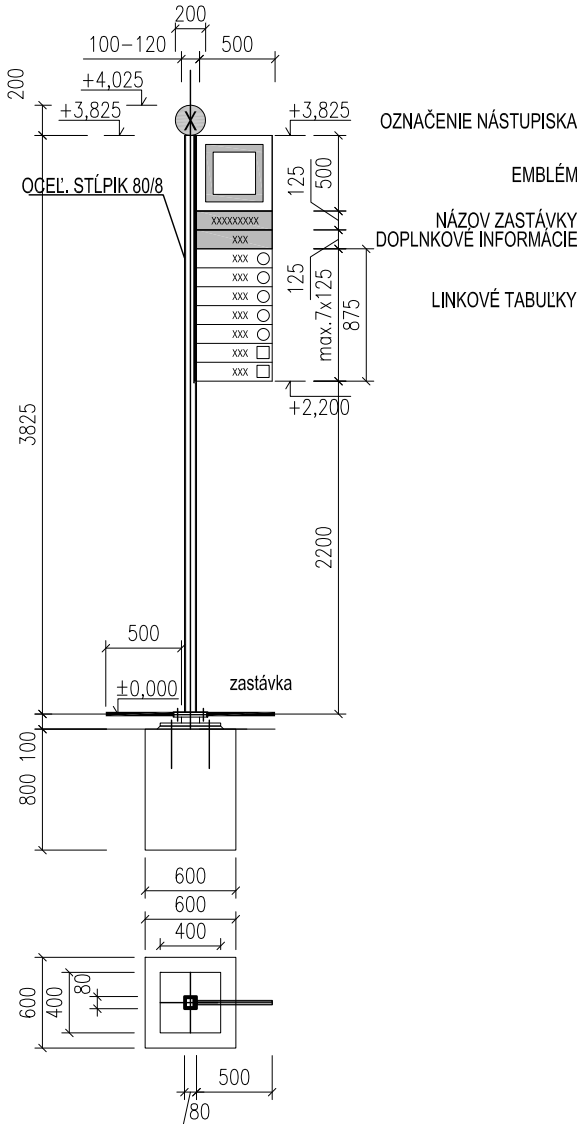

POZNÁMKY

- VŠETKY PRÍSTREŠKY, ICH PRVKY A SKLADBY, VYBAVENIE ZASTÁVOK A DROBNÁ ARCHITEKTÚRA SÚ CERTIFIKOVANÉ VÝROBK
- VŠETKY PRVKY KONŠTRUKCIE PRÍSTREŠKOV, SKLADBY STREŠNÉHO PLÁŠŤA, VYBAVENIA A DROBNEJ ARCHITEKTÚRY SÚ PREDMETOM VÝROBNO TECHNICKEJ DOKUMENTÁCIE DODÁVATEĽA NADZEMNEJ ČASTI !!!
- STATICKÉ RIEŠENIE JE PREDMETOM ČASTI DOKUMENTÁCIE – STATIKA !!!
- POPIS KONŠTRUKCIE PRÍSTREŠKOV, MATERIÁL, POVRCHOVÉ ÚPRAVY, FAREBNÉ RIEŠENIE POZRI V TECHNICKEJ SPRÁVE !!!
- POLOHA POKLOPOV KÁBELOVÝCH ŠÁCHT, ROZMER A TVAR ZÁKLADOVÝCH DOSIEK SA UPRESNÍ V ĎALŠOM STUPNI DOKUMENTÁCIE NA ZÁKLADE PRESNEJ POLOHY A KONKRÉTNÉHO TYPU KÁBELOVÝCH ŠÁCHT V OBJEKTE SO 391 !!!
- VŠETKY ROZMERY KONTROLOVAŤ NA STAVBE! STAVEBNÉ ÚPRAVY PREKONTROLOVAŤ A KOORDINOVAŤ S VÝKRESMI JEDNOTLIVÝCH PROFESIÍ! ODCHÝLKY HLÁSIŤ INVESTORovi A HL. PROJEKTANTovi
- PLATIA VŽDY VÝKRESY S NOVÝMI INDEXAMI
- NEJASNOSTI MEDZI ARCHITEKTONICKÝMI, TZB A STATICKÝMI VÝKRESMI OHLÁSIŤ HL. INŽINIERovi PROJEKTU !
- PRED BETÓNOVANÍM MONOLITICKÝCH PRVKOV – ZÁKLADOVEJ ROZNAŠACEJ DOSKY JE NUTNÉ ZAMERAŤ A VYNECHAŤ PRÍPADNÉ OTVORY, PRE VŠETKY STAVEBNÉ ÚPRAVY V KONŠTRUKCII – PRECHODY A PRESTUPY POTRUBÍ !!!

PÔDORYS OZNAČNÍK

M 1:50

PÔDORYS MAJÁČIK M 1:50

EURÓPSKA ÚNIA

Európske štrukturálne a investičné fondy

OP Integrovaná infraštruktúra 2014 – 2020

MINISTERSTVO

DOPRAVY A VÝSTAVBY

SLOVENSKEJ REPUBLIKY

D-401

100 ARCHITEKTONICKO–STAVEBNÉ RIEŠENIE

SÚRADNICOVÝ SYSTÉM: S–JTSK v realizácii JTSK VÝŠKOVÝ SYSTÉM: Bpv

NÁZOV STAVBY			
Modernizácia električkových trati RUŽINOVSKÁ RADIÁLA			
OBJEDNÁVATEĽ		Hlavné mesto Slovenskej republiky Bratislava Primaciálne nám. 1, 814 99 Bratislava	
PROJEKTANT		DOPRAVOPROJEKT, a.s. Kominárska 141/2,4 832 03 Bratislava	
HLAVNÝ INŽINIER PROJEKTU		Ing. Nikola Grančič	PODPIS
ČÍSLO ZÁKAZKY		8632-01	
PROJEKTANT OBJEKTU		DOPRAVOPROJEKT, a.s., divízia Bratislava II, Kominárska 141/2,4, 832 03 Bratislava	
ZODPOVEDNÝ PROJEKTANT		Ing. Gabriela Pekárová	PODPIS
VYPRACOVAL		Ing.arch. Lucia Hlaváčová	PODPIS
KONTROLOVAL		Ing.arch. Jozef Marioth	PODPIS
IDENTIFIKAČNÉ ČÍSLO PRÍLOHY		MET-RR-DSP-C-D000-40100-108-X	
KRAJ: BRATISLAVSKÝ		OKRES: Bratislava I., Bratislava II., Bratislava III.	
KATASTRÁLNE ÚZEMIE: Staré Mesto, Nivy, Ružinov, Nové Mesto		DÁTUM	
NÁZOV OBJEKTU		FORMÁT	
ELEKTRIČKOVÉ ZASTÁVKY, PRÍSTREŠKY A DROBNÁ ARCHITEKTÚRA		3 x A4	
NÁZOV PRÍLOHY		MIERKA	
ZASTÁVKA TRNAVSKÉ MÝTO – SMER RUŽINOV		1:50, 1:500	
		STUPEŇ PD	
		DSP	
		Č. ZÁKAZKY	
		8632-01	
		Č. SÚPRAVY	
		Č. PRÍLOHY	
		108	