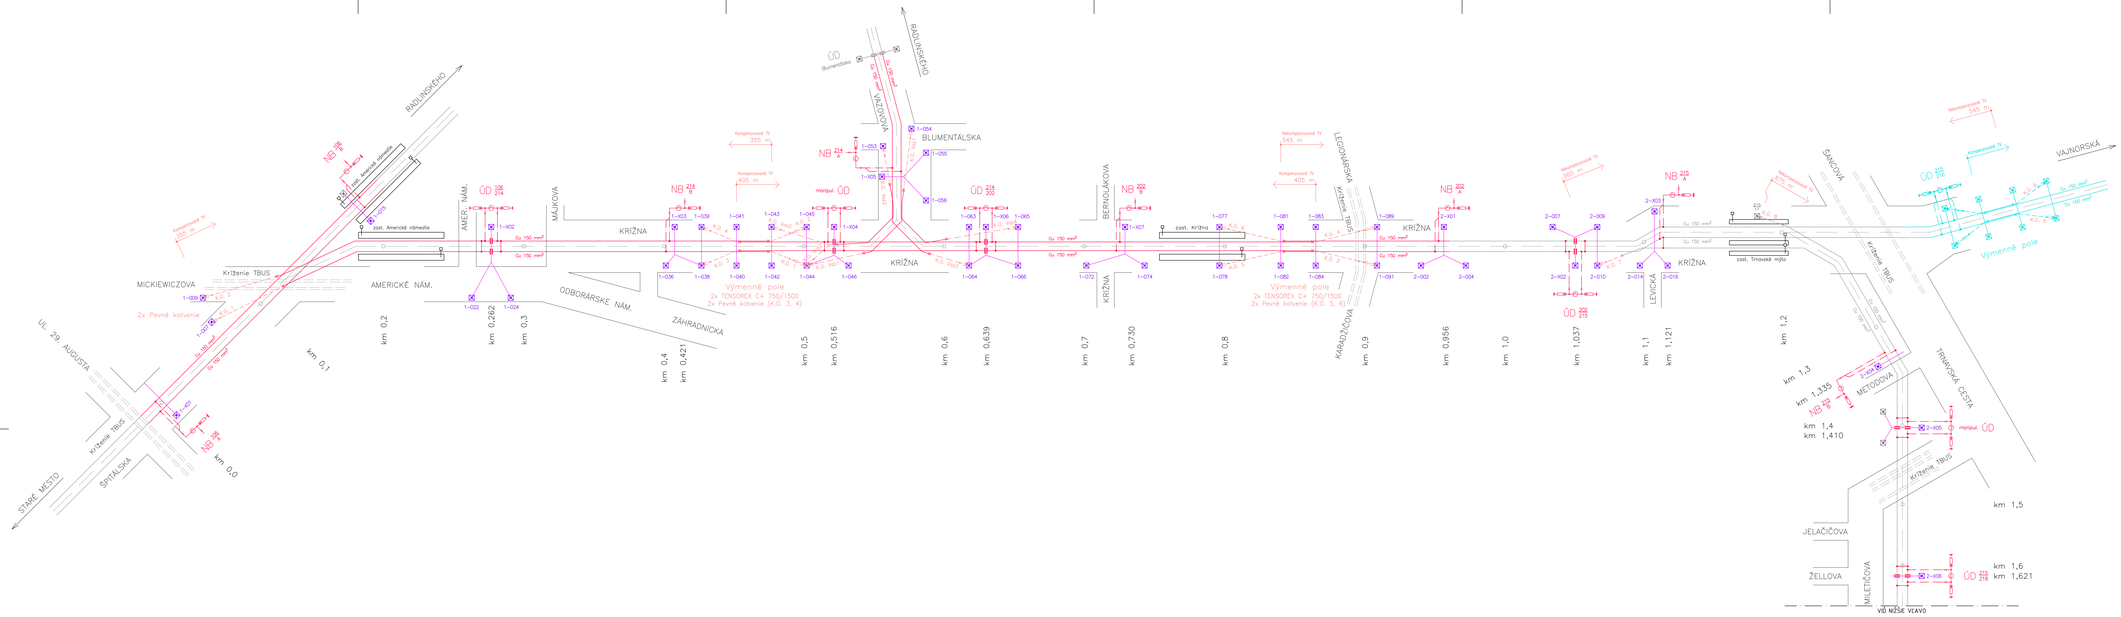

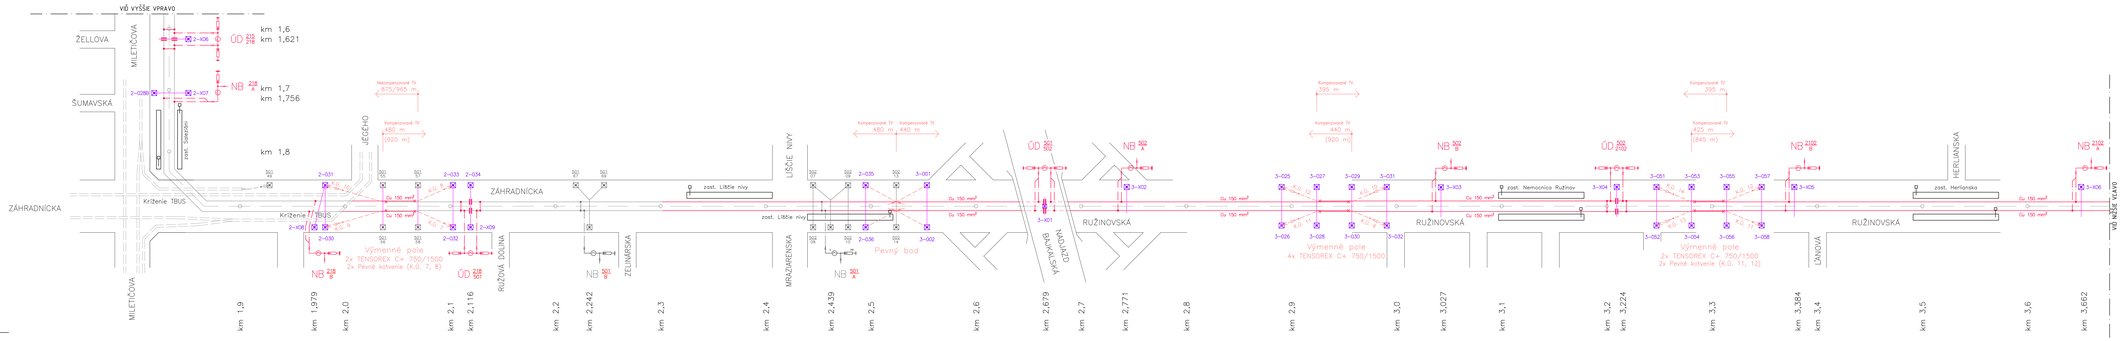

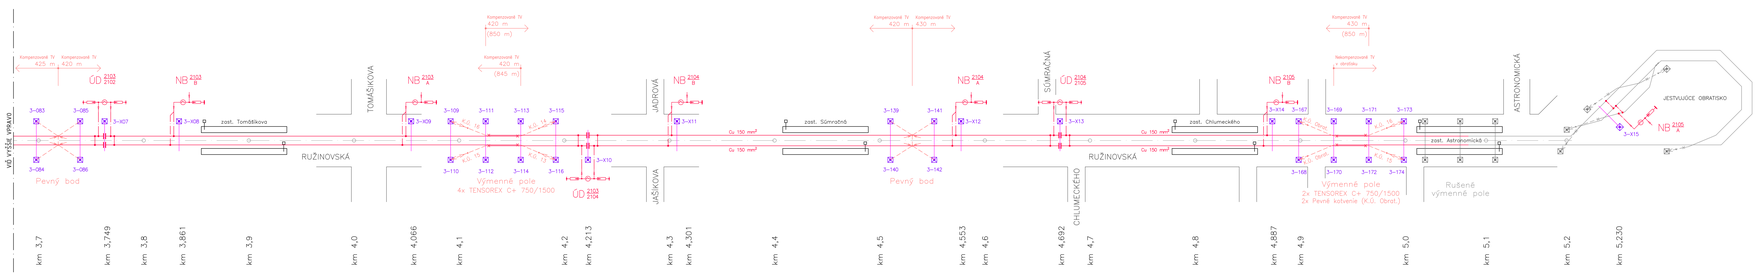

LEGENDA

JESTVUJÚCI STAV

- JESTVUJÚCI TROLEJOVÝ DRÔT
- JESTVUJÚCE KOTVENIE
- JESTVUJÚCI TRAKČNÝ STĺPOM

NOVÝ STAV

- NOVÝ TROLEJOVÝ DRÔT
- IZOLÁCIA
- NOVÝ PREVES / VSLUČNÍK
- NOVÉ KOTVENIE
- – SAMOČINNÁ KOMPENZÁCIA
- – BEZ KOMPENZÁCIE
- K.Ú.12 – ČÍSLO KOTVENÉHO ÚSEKU
- NOVÝ TRAKČNÝ STĺPOM
- 3–173 (3–410) – ČÍSLO STĺPOVÍ PODĽA SITUAČNÝCH VÝKRESOV (V' – STĺPOM S ODPOJOVAČOM)
- NB 2105 A – NOVÝ NAPÁJACÍ BOD
- ÚD 2106 2105 – NOVÉ ÚSEKOVÉ DELENIE

JEDNOSTRANNE KOMPENZOVANÝ ÚSEK

- Kompenzované TV 395 m – DĺŽKA CELÉHO KOTVENÉHO ÚSEKU

OBOJSTRANNE KOMPENZOVANÝ ÚSEK

- Kompenzované TV 430 m (850 m) – VZDIALENOSŤ K POHĽADU BODU
- DĺŽKA CELÉHO KOTVENÉHO ÚSEKU

POZNÁMKY

1) Staničenie uvedené pre koľaj č. 1 (koľaj Ružinov –> centrum).

EURÓPSKA ÚNIA
Európske štrukturálne a investičné fondy
OP Integrovaná infraštruktúra 2014 – 2020

MINISTERSTVO DOPRAVY A VÝSTAVBY SLOVENSKEJ REPUBLIKY

D-601

SÚRADNICOVÝ SYSTÉM: S–JTSK v realizácii JTSK — VÝŠKOVÝ SYSTÉM: Bpv

NÁZOV STAVBY	Modernizácia električkových tratí RUŽINOVSKÁ RADIÁLA		
OBJEDNÁVATEĽ	BRATISLAVA — Hlavné mesto Slovenskej republiky Bratislava, Primaciálne nám. 1, 814 99 Bratislava		
PROJEKTANT	DOPRAVOPROJEKT, a.s., Karolínska 14/C,4, 832 03 Bratislava		
	HLAVNÝ INŽINIER PROJEKTU	Ing. Peter Gnedič	PSPEC
	ČÍSLO ZMLUVY	8433–01	
PROJEKTANT OBJEKTU	Elektroline a.s., K Lávke 1805/20, 184 00 Praha 8		
	ZODPOVEDNÝ PROJEKTANT	Ing. Dušan Kratochvíl	PSPEC
	SCHVÁLIL	Ing. Adalbert Šveňová	PSPEC
	KONTROLOVAL	Ing. Jakub Kern	PSPEC
	IDENTIFIKÁCIA ČÍSLO PROJEKT	MT–VR–DSP–C–0000–B0100–051–4	
MIAV: BRATISLAVA	SKRÍŽ: Bratislava I, Bratislava II, Bratislava III	DÁTUM	09.2015
KATASTRALNE ÚZEMIE: Staré Mesto, Nové Mesto, Ružinov, Ružinov		FORMÁT	21x A4
NÁZOV OBJEKTU	MODERNIZÁCIA TROLEJOVÉHO VEDENIA	MERITKO	
		STUPEŇ PD	DSP
NÁZOV PRÍLOHY	SCHÉMA NAPÍNANIA A NAPÁJANIA	Č. ZMLUVY	8433–01
		Č. SPRAVY	Č. PRÍLOHY 051