

KRAJ OKRES
DRUH POVRCHU

701 PRELOŽKA PLYNOVODU NA
KRIŽNEJ ul.

POZDLŽNY PROFIL

STL PLYNOVOD d 63, PN 300 kPa

MIERKA: DLŽKA 1:500
VÝŠKA 1:100

KÓTA UPRAVENÉHO TERÉNU

HLBKA VÝKOPU


KÓTA DNA POTRUBIA

KÓTA PŮVODNÉHO TERÉNU


ZROVNÁVACIA ROVINA

STANIČENIE V – (m)

PROFIL (mm)
SKLON (%) – DLŽKA (m)
TLAK – 300 kPa

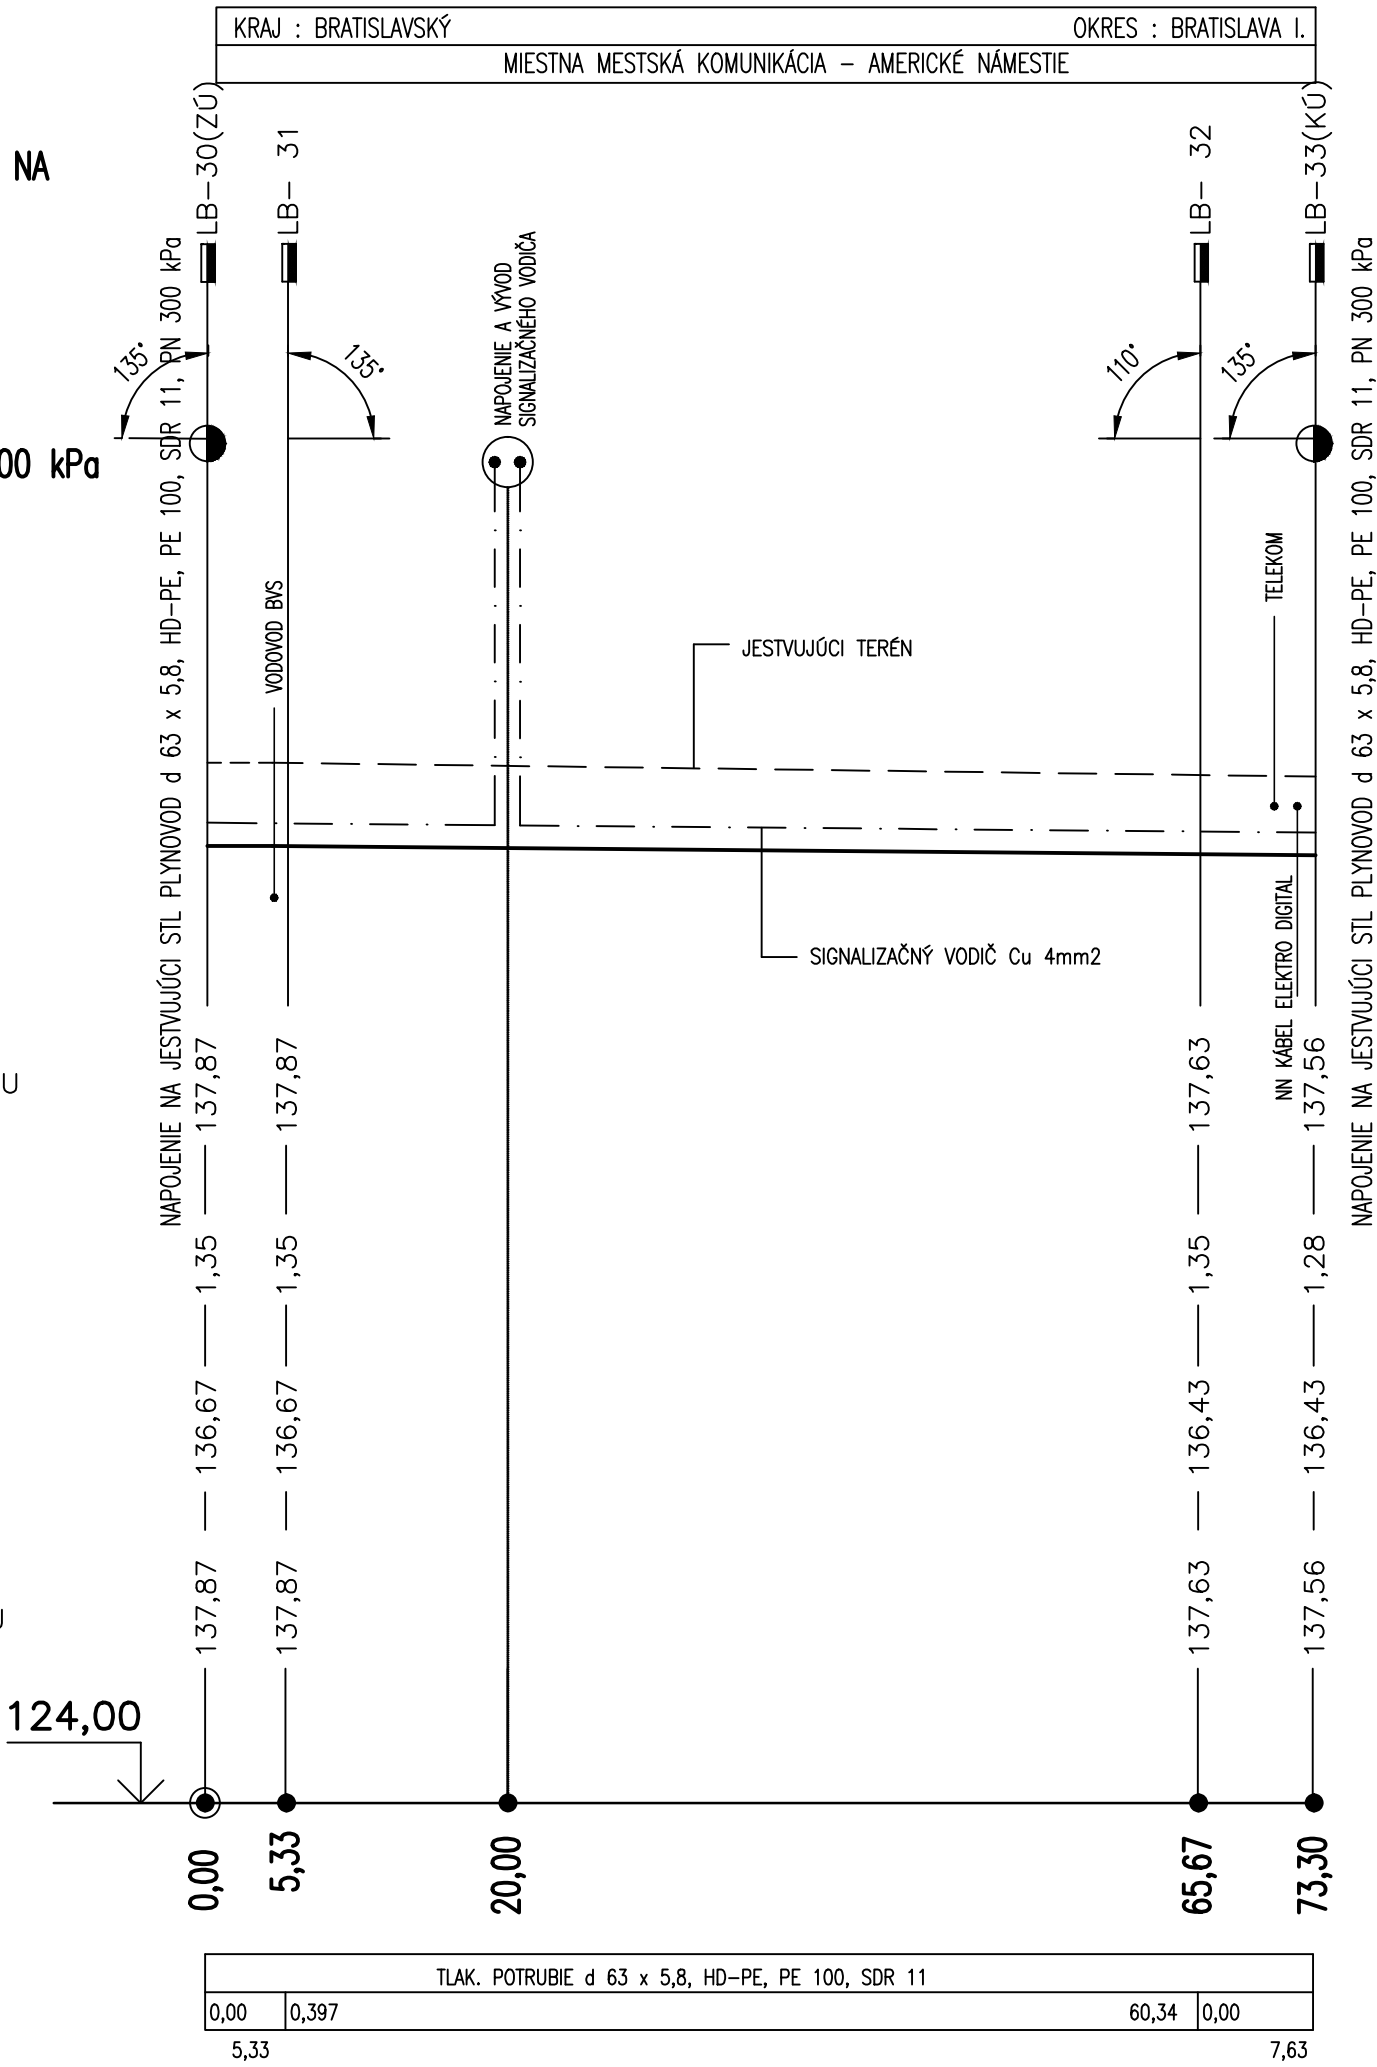

ULOŽENIE POTRUBIA

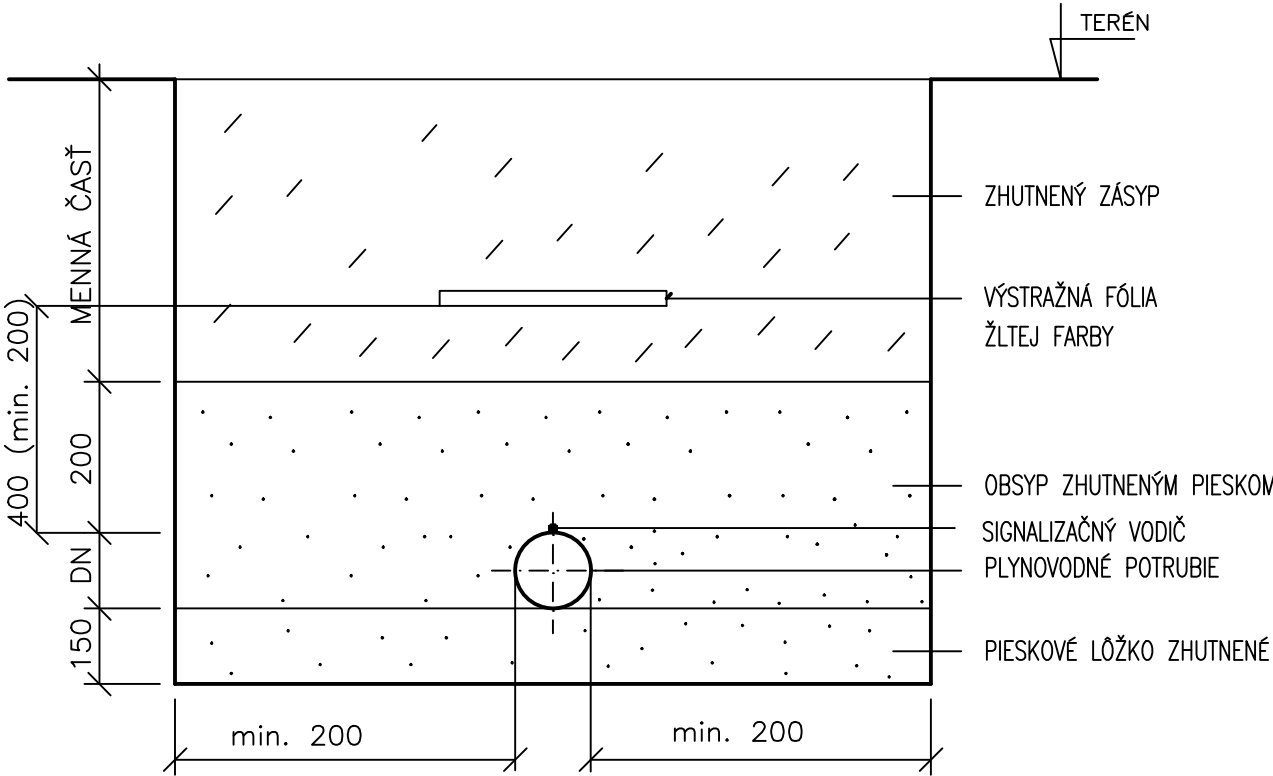





D-701

100 STL plynovod d 63 (km 0,240 – 0,300)

SÚRADNICOVÝ SYSTÉM: S-JTSK v realizácii JTSK

VÝŠKOVÝ SYSTÉM: Bpv

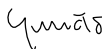NÁZOV STAVBY				Modernizácia električkových tratí RUŽINOVSKÁ RADIÁLA			
OBJEDNÁVATE?				Hlavné mesto Slovenskej republiky Bratislava Primaciálne nám. 1, 814 99 Bratislava			
PROJEKTANT				DOPRAVOPROJEKT, a.s. Kominárska 141/2,4 832 03 Bratislava		PODPIS	
		HLAVNÝ INŽINIER PROJEKTU		Ing. Nikola Grančič			
		ČÍSLO ZÁKAZKY		8632-01			
PROJEKTANT OBJEKTU				DOPRAVOPROJEKT, a.s., divízia Bratislava II, Kominárska 141/2,4, 832 03 Bratislava			
		ZODPOVEDNÝ PROJEKTANT		Ing. Pavol Pristaš		PODPIS	
		VYPRACOVAL		Ing. Pavol Pristaš		PODPIS	
		KONTROLOVAL		Ing. Peter Mészáros		PODPIS	
		IDENTIFIKAČNÉ ČÍSLO PRÍLOHY		MET-RR-DSP-C-D000-70100-103-A			
KRAJ: BRATISLAVSKÝ				OKRES: Bratislava I, Bratislava II, Bratislava III		DÁTUM	
KATASTRÁLNE OZEMIE: Staré Mesto, Nové Mesto, Nivy, Ružinov						08.2023	
NÁZOV OBJEKTU				PRELOŽKA PLYNOVODOV NA KRÍŽNEJ ul.		FORMÁT	
						3 A4	
						MIERKA	
						1:500/ 1:100	
						STUPEŇ PD	
						DSP	
						Č. ZÁKAZKY	
						8632-01	
NÁZOV PRÍLOHY				POZDĽŽNY PROFIL A ULOŽENIE STL POTRUBIA d 63		Č. SÚPRAVY	
						Č. PRÍLOHY	
						103	