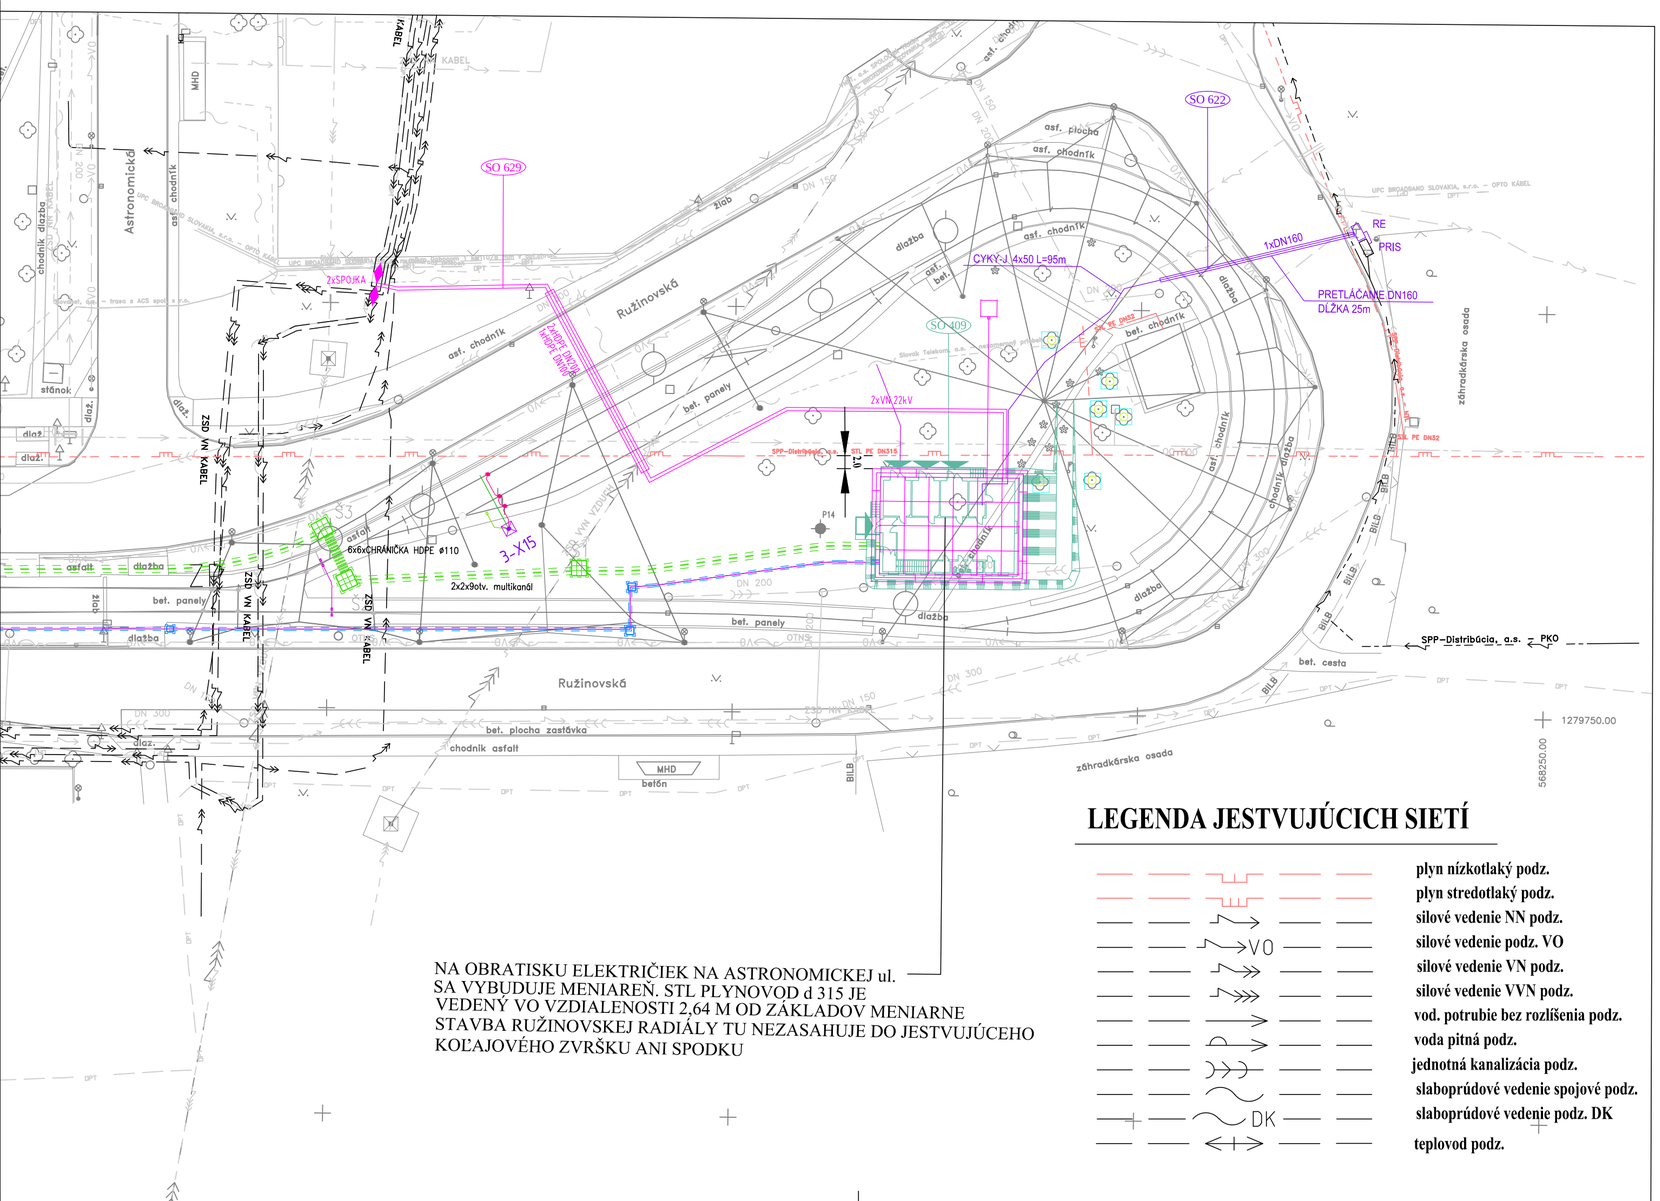


NA OBRATISKU ELEKTRIČIEK NA ASTRONOMICKEJ ul.
SA VYBUDUJE MENIAREŇ. STL PLYNOVOD d 315 JE
VEDENÝ VO VZDIALENOSTI 2,64 M OD ZÁKLADOV MENIARNE
STAVBA RUŽINOVSKEJ RADIÁLY TU NEZASAHUJE DO JESTVUJÚCEHO
KOĽAJOVÉHO ZVRŠKU ANI SPODKU

## LEGENDA JESTVUJÚCICH SIETÍ

- plyn nízkotlaký podz.
- plyn stredotlaký podz.
- silové vedenie NN podz.
- silové vedenie podz. VO
- silové vedenie VN podz.
- silové vedenie VVN podz.
- vod. potrubie bez rozlíšenia podz.
- voda pitná podz.
- jednotná kanalizácia podz.
- slaboprúdové vedenie spojové podz.
- slaboprúdové vedenie podz. DK
- teplovod podz.

EURÓPSKA ÚNIA
Európske štrukturálne a investičné fondy
OP Integrovaná infraštruktúra 2014 – 2020

MINISTERSTVO
DOPRAVY A VÝSTAVBY
SLOVENSKEJ REPUBLIKY

# D-701

900 Ostatné plynovody v dotyku so stavbou

SÚRADNICOVÝ SYSTÉM: S-JTSK v realizácii JTSK
VÝŠKOVÝ SYSTÉM: Bpv

NÁZOV STAVBY
**Modernizácia električkových tratí**
**RUŽINOVSKÁ RADIÁLA**

OBJEDNÁVATEĽ: BRATISLAVA
Hlavné mesto Slovenskej republiky Bratislava
Primaciálne nám. 1, 814 99 Bratislava

PROJEKTANT: DOPRAVOPROJEKT
DOPRAVOPROJEKT, a.s.
Kominárska 141/2,4
832 03 Bratislava

| | | |
|---|---|---|
| HLAVNÝ INŽINIER PROJEKTU | Ing. Nikola Grančič | PODPIS |
| ČÍSLO ZÁKAZKY | 8632-01 | |

PROJEKTANT OBJEKTU: DOPRAVOPROJEKT
DOPRAVOPROJEKT, a.s., divízia Bratislava II, Kominárska 141/2,4, 832 03 Bratislava

| | | |
|---|---|---|
| ZODPOVEDNÝ PROJEKTANT | Ing. Pavol Pristaš | PODPIS |
| VYPRACOVAL | Ing. Pavol Pristaš | PODPIS |
| KONTROLOVAL | Ing.Peter Mészáros | PODPIS |
| IDENTIFIKAČNÉ ČÍSLO PRÍLOHY | MET-RR-DSP-K-D000-70100-908-A | |

KRAJ: BRATISLAVSKÝ
OKRES: Bratislava I, Bratislava II, Bratislava III
KATASTRÁLNE ÚZEMIE: Staré Mesto, Nové Mesto, Ružinov

| | |
|---|---|
| DÁTUM | 08.2023 |
| FORMÁT | 3 A4 |
| MIERKA | 1:500 |
| STUPEŇ PD | DSP |
| Č. ZÁKAZKY | 8632-01 |
| Č. SÚPRAVY | |
| Č. PRÍLOHY | 908 |

NÁZOV OBJEKTU
PRELOŽKA PLYNOVODOV NA KRÍŽNEJ ul.

NÁZOV PRÍLOHY
CELKOVÁ SITUÁCIA OBRATISKO ELEKTRIČIEK ASTRONOMICKÁ ul.