PÔDORYS 2.NP - ADMINISTRATÍVNA ČASŤ

1:50

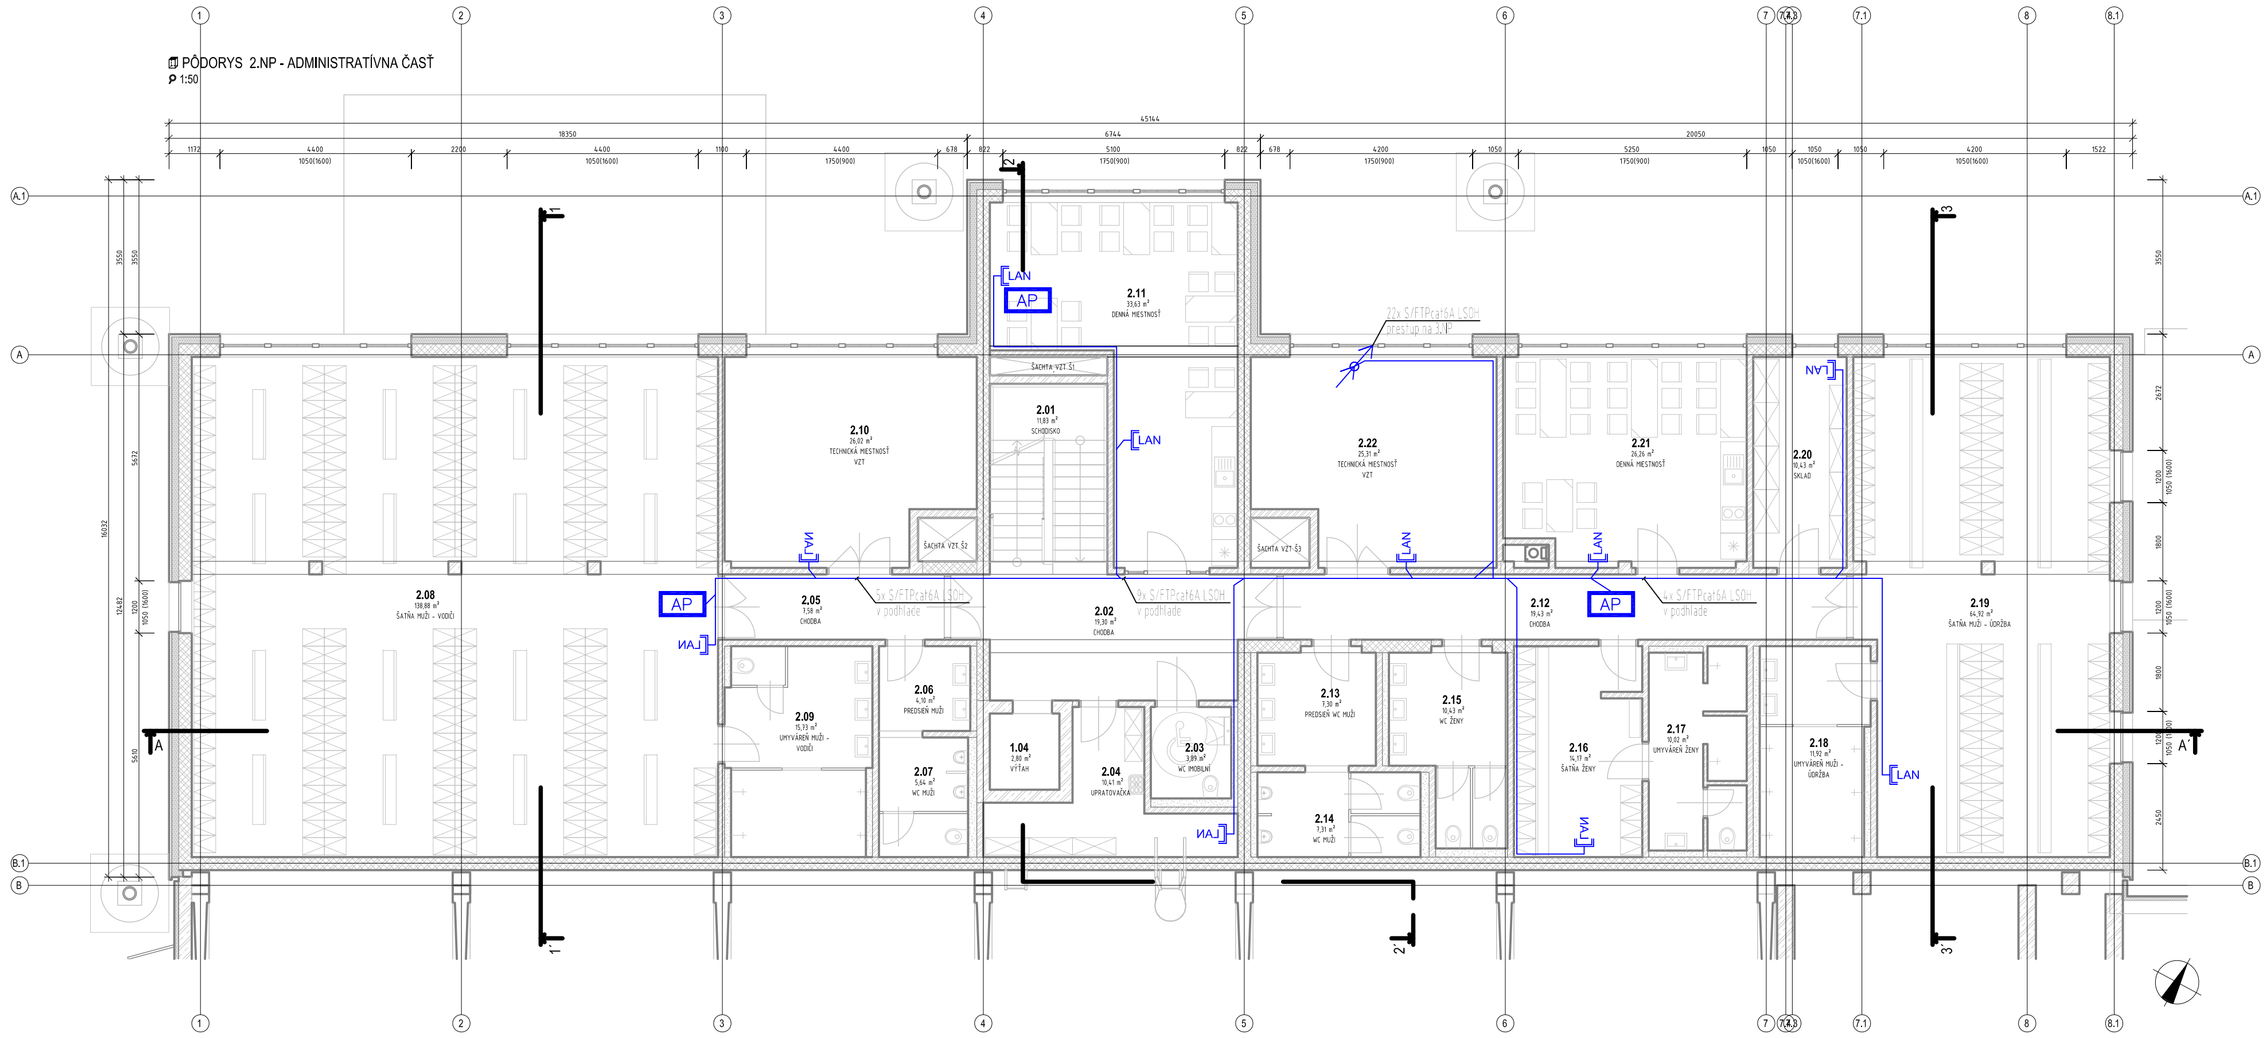

LEGENDA MIESTNOSTÍ 2.NP:

Č.M.	NÁZOV MIESTNOSTÍ	PLOCHA [m²]	POVRCHOVÉ ÚPRAVY				SVETLÁ VÝŠKA [m]	POZNÁMKA
			PODLAHA		STENA	STROP		
2.01	SCHODISKO	11,8	KERAMICKÁ DLAŽBA		DISPERZNÝ NÁTER	DISPERZNÁ MAĽBA	3,85	
2.02	CHODBA	19,3	KERAMICKÁ DLAŽBA		DISPERZNÝ NÁTER	KAZETOVÝ PODHĽAD	2,80	
2.03	WC IMOBILNÍ	3,9	KERAMICKÁ DLAŽBA		KERAMICKÝ OBKLAD /DISPERZNÝ NÁTER	SDK PODHĽAD	2,70	
2.04	UPRATOVAČKA	10,4	KERAMICKÁ DLAŽBA		DISPERZNÝ NÁTER	SDK PODHĽAD	2,70	
2.05	CHODBA	7,6	KERAMICKÁ DLAŽBA		DISPERZNÝ NÁTER	KAZETOVÝ PODHĽAD	2,80	
2.06	PREDSIEŇ MUŽI	4,1	KERAMICKÁ DLAŽBA		KERAMICKÝ OBKLAD /DISPERZNÝ NÁTER	SDK PODHĽAD	2,70	
2.07	WC MUŽI	5,6	KERAMICKÁ DLAŽBA		KERAMICKÝ OBKLAD /DISPERZNÝ NÁTER	SDK PODHĽAD	2,70	
2.08	ŠATŇA MUŽI - VODIČI	138,9	KERAMICKÁ DLAŽBA		DISPERZNÝ NÁTER	KAZETOVÝ PODHĽAD	2,80	
2.09	UMYVÁREŇ MUŽI - VODIČI	15,7	KERAMICKÁ DLAŽBA		KERAMICKÝ OBKLAD /DISPERZNÝ NÁTER	SDK PODHĽAD	2,70	
2.10	TECHNICKÁ MIESTNOSŤ VZT	26,0	KERAMICKÁ DLAŽBA		DISPERZNÝ NÁTER	DISPERZNÁ MAĽBA	3,55	
2.11	DENNÁ MIESTNOSŤ	33,6	KERAMICKÁ DLAŽBA		DISPERZNÝ NÁTER	KAZETOVÝ PODHĽAD	2,80	
2.12	CHODBA	19,4	KERAMICKÁ DLAŽBA		DISPERZNÝ NÁTER	KAZETOVÝ PODHĽAD	2,80	
2.13	PREDSIEŇ WC MUŽI	7,3	KERAMICKÁ DLAŽBA		KERAMICKÝ OBKLAD /DISPERZNÝ NÁTER	SDK PODHĽAD	2,70	
2.14	WC MUŽI	7,3	KERAMICKÁ DLAŽBA		KERAMICKÝ OBKLAD /DISPERZNÝ NÁTER	SDK PODHĽAD	2,70	
2.15	WC ŽENY	10,4	KERAMICKÁ DLAŽBA		KERAMICKÝ OBKLAD /DISPERZNÝ NÁTER	SDK PODHĽAD	2,70	
2.16	ŠATŇA ŽENY	14,2	KERAMICKÁ DLAŽBA		DISPERZNÝ NÁTER	KAZETOVÝ PODHĽAD	2,80	
2.17	UMYVÁREŇ ŽENY	10,0	KERAMICKÁ DLAŽBA		KERAMICKÝ OBKLAD /DISPERZNÝ NÁTER	SDK PODHĽAD	2,70	
2.18	UMYVÁREŇ MUŽI - ÚDRŽBA	11,9	KERAMICKÁ DLAŽBA		KERAMICKÝ OBKLAD /DISPERZNÝ NÁTER	SDK PODHĽAD	2,70	
2.19	ŠATŇA MUŽI - ÚDRŽBA	64,9	KERAMICKÁ DLAŽBA		DISPERZNÝ NÁTER	KAZETOVÝ PODHĽAD	2,80	
2.20	SKLAD	10,4	KERAMICKÁ DLAŽBA		DISPERZNÝ NÁTER	SDK PODHĽAD	2,80	
2.21	DENNÁ MIESTNOSŤ	26,3	KERAMICKÁ DLAŽBA		DISPERZNÝ NÁTER	KAZETOVÝ PODHĽAD	2,80	
2.22	TECHNICKÁ MIESTNOSŤ VZT	25,3	KERAMICKÁ DLAŽBA		DISPERZNÝ NÁTER	DISPERZNÁ MAĽBA	3,55	
ÚŽITKOVÁ PLOCHA [m²]:		484,5						

NAPÄŤOVÁ SÚSTAVA : 1/N/PE 230V AC 50Hz, TN-S
2 DC 48V, SELV - PoE
Ethernet - dátový signál IP

Ochrana pred zásahom elektrickým prúdom podľa STN 33 2000-4-41/2019

- Čl. 411: Ochranné opatrenia samočinným odpojením napájania
  - Základná ochrana je zabezpečená základnou izolaciou živých častí, alebo zábranami alebo krytmi
  - Ochrana pri poruche je zabezpečená ochranným pospájaním a samočinným odpojením napájania pri poruche
- Čl. 412: Dvojitá alebo zosilnená izoláciou
- Čl. 413: Elektrické oddelenie (základ. izolácia živých častí, zábrany alebo kryty)
- Čl. 414: Malé napätie
- Čl. 415.1: Doplnková ochrana: prúdové chrániče (RCD)

LEGENDA

Značka	Popis, inštalačná výška	Značka	Popis, inštalačná výška
LAN	Internetová dvojzásuvka h= 0,3m		S/FTPcat6A
	Dátový rozvádzač 19" 42U 600x800		CYKY-J 3x6
AP	Access Point h= inšt. na strop		CYA zž 1x6
SW	PoE switch 24x RJ45		Káblový prestup medzi poschodiami
UPS	Záložný zdroj		Doplnkové uzemnenie
PP	Metalický patch panel		Káblový vývod 230V
OP	Optický patch panel		Rozvádzač

POZNÁMKA

Káblové trasy združovať s inými profesiami, samostatne silnoprúd a samostatne slaboprúd.
Max. vzdialenosť IP zariadenia od switchu je 90m.
DR401 uzemniť na miestnu EP svorkovnicu.

ČÍSLO	TEXT ZMENY - ODÔVODNENIE	DÁTUM	PODPIS
A			
B			
C			

NÁZOV STAVBY

MODERNIZÁCIA ÚDRŽBOVEJ ZÁKLADNE TROLEJBUSOV A VÝSTAVBA MENIARNE

EURÓPSKA ÚNIA
Kohézny fond
OP Integrovaná infraštruktúra 2014 – 2020

MINISTERSTVO DOPRAVY SLOVENSKEJ REPUBLIKY

OBJEDNÁVATEĽ	DOPRAVNÝ PODNIK MESTA PREŠOV, a.s.	
	BARDEJOVSKÁ 7, 080 06 ĽUBOTICE	
ZHOTOVITEĽ	ZDRUŽENIE MÚZ PREŠOV	
	VEDÚCI ČLEN ZDRUŽENIA	ČLEN ZDRUŽENIA
	DOPRAVOPROJEKT, a.s.	ISPO spol. s r.o., inžinierske stavby
	KOMINÁRSKA 141/2,4, 832 03 BRATISLAVA	SLOVENSKÁ 86, 080 01 PREŠOV
	ZODPOVEDNÁ OSOBA Ing. MICHAL BOCORA	ZODPOVEDNÁ OSOBA Ing. JOZEF ANTOL
	HLAVNÝ INŽINIER PROJEKTU Ing. arch. ZUZANA MACHÁČOVÁ	
	ČÍSLO ZÁKAZKY 8674-00	

PROJEKTANT/SPRACOVATEĽ ČASTI	DELTECH, a.s., Priemyselná č.1, 031 01 Liptovský Mikuláš		
DELTECH Priemyselná 1 031 01 Liptovský Mikuláš	ZODPOVEDNÝ PROJEKTANT	Ing. Jozef Barbier	PODPIS
	VYPRACOVAL	Ing. Juraj Dzúrik	PODPIS
	KONTROLOVAL	Ing. Juraj Taliga	PODPIS
	IDENTIF. ČÍSLO PRÍLOHY	MUZTPO-DRS-C-D000-40100-703-X	

ČASŤ DOKUMENTÁCIE: D VÝKRESY A PÍSOMNOSTI OBJEKTOV

OBJEKT: 401 HALA PREVÁDZKOVEJ ÚDRŽBY TROLEJBUSOV

ČASŤ OBJEKTU: 700 VNÚTORNÉ SLABOPRÚDOVÉ ROZVODY

NÁZOV PRÍLOHY: 2.NP - SITUAČNÁ SCHÉMA

KRAJ	PREŠOVSKÝ
OKRES	PREŠOV
KATASTER	ĽUBOTICE
SÚRADNICOVÝ SYSTÉM	S-JTSK V JTSK
VÝŠKOVÝ SYSTÉM	BPV
DÁTUM	06/2023
FORMÁT	6xA4
MIERKA	1:100
STUPEŇ	DRS/DVZ
ČÍSLO ZÁKAZKY	20220221
ČÍSLO SÚPRAVY	
ČÍSLO PRÍLOHY	703