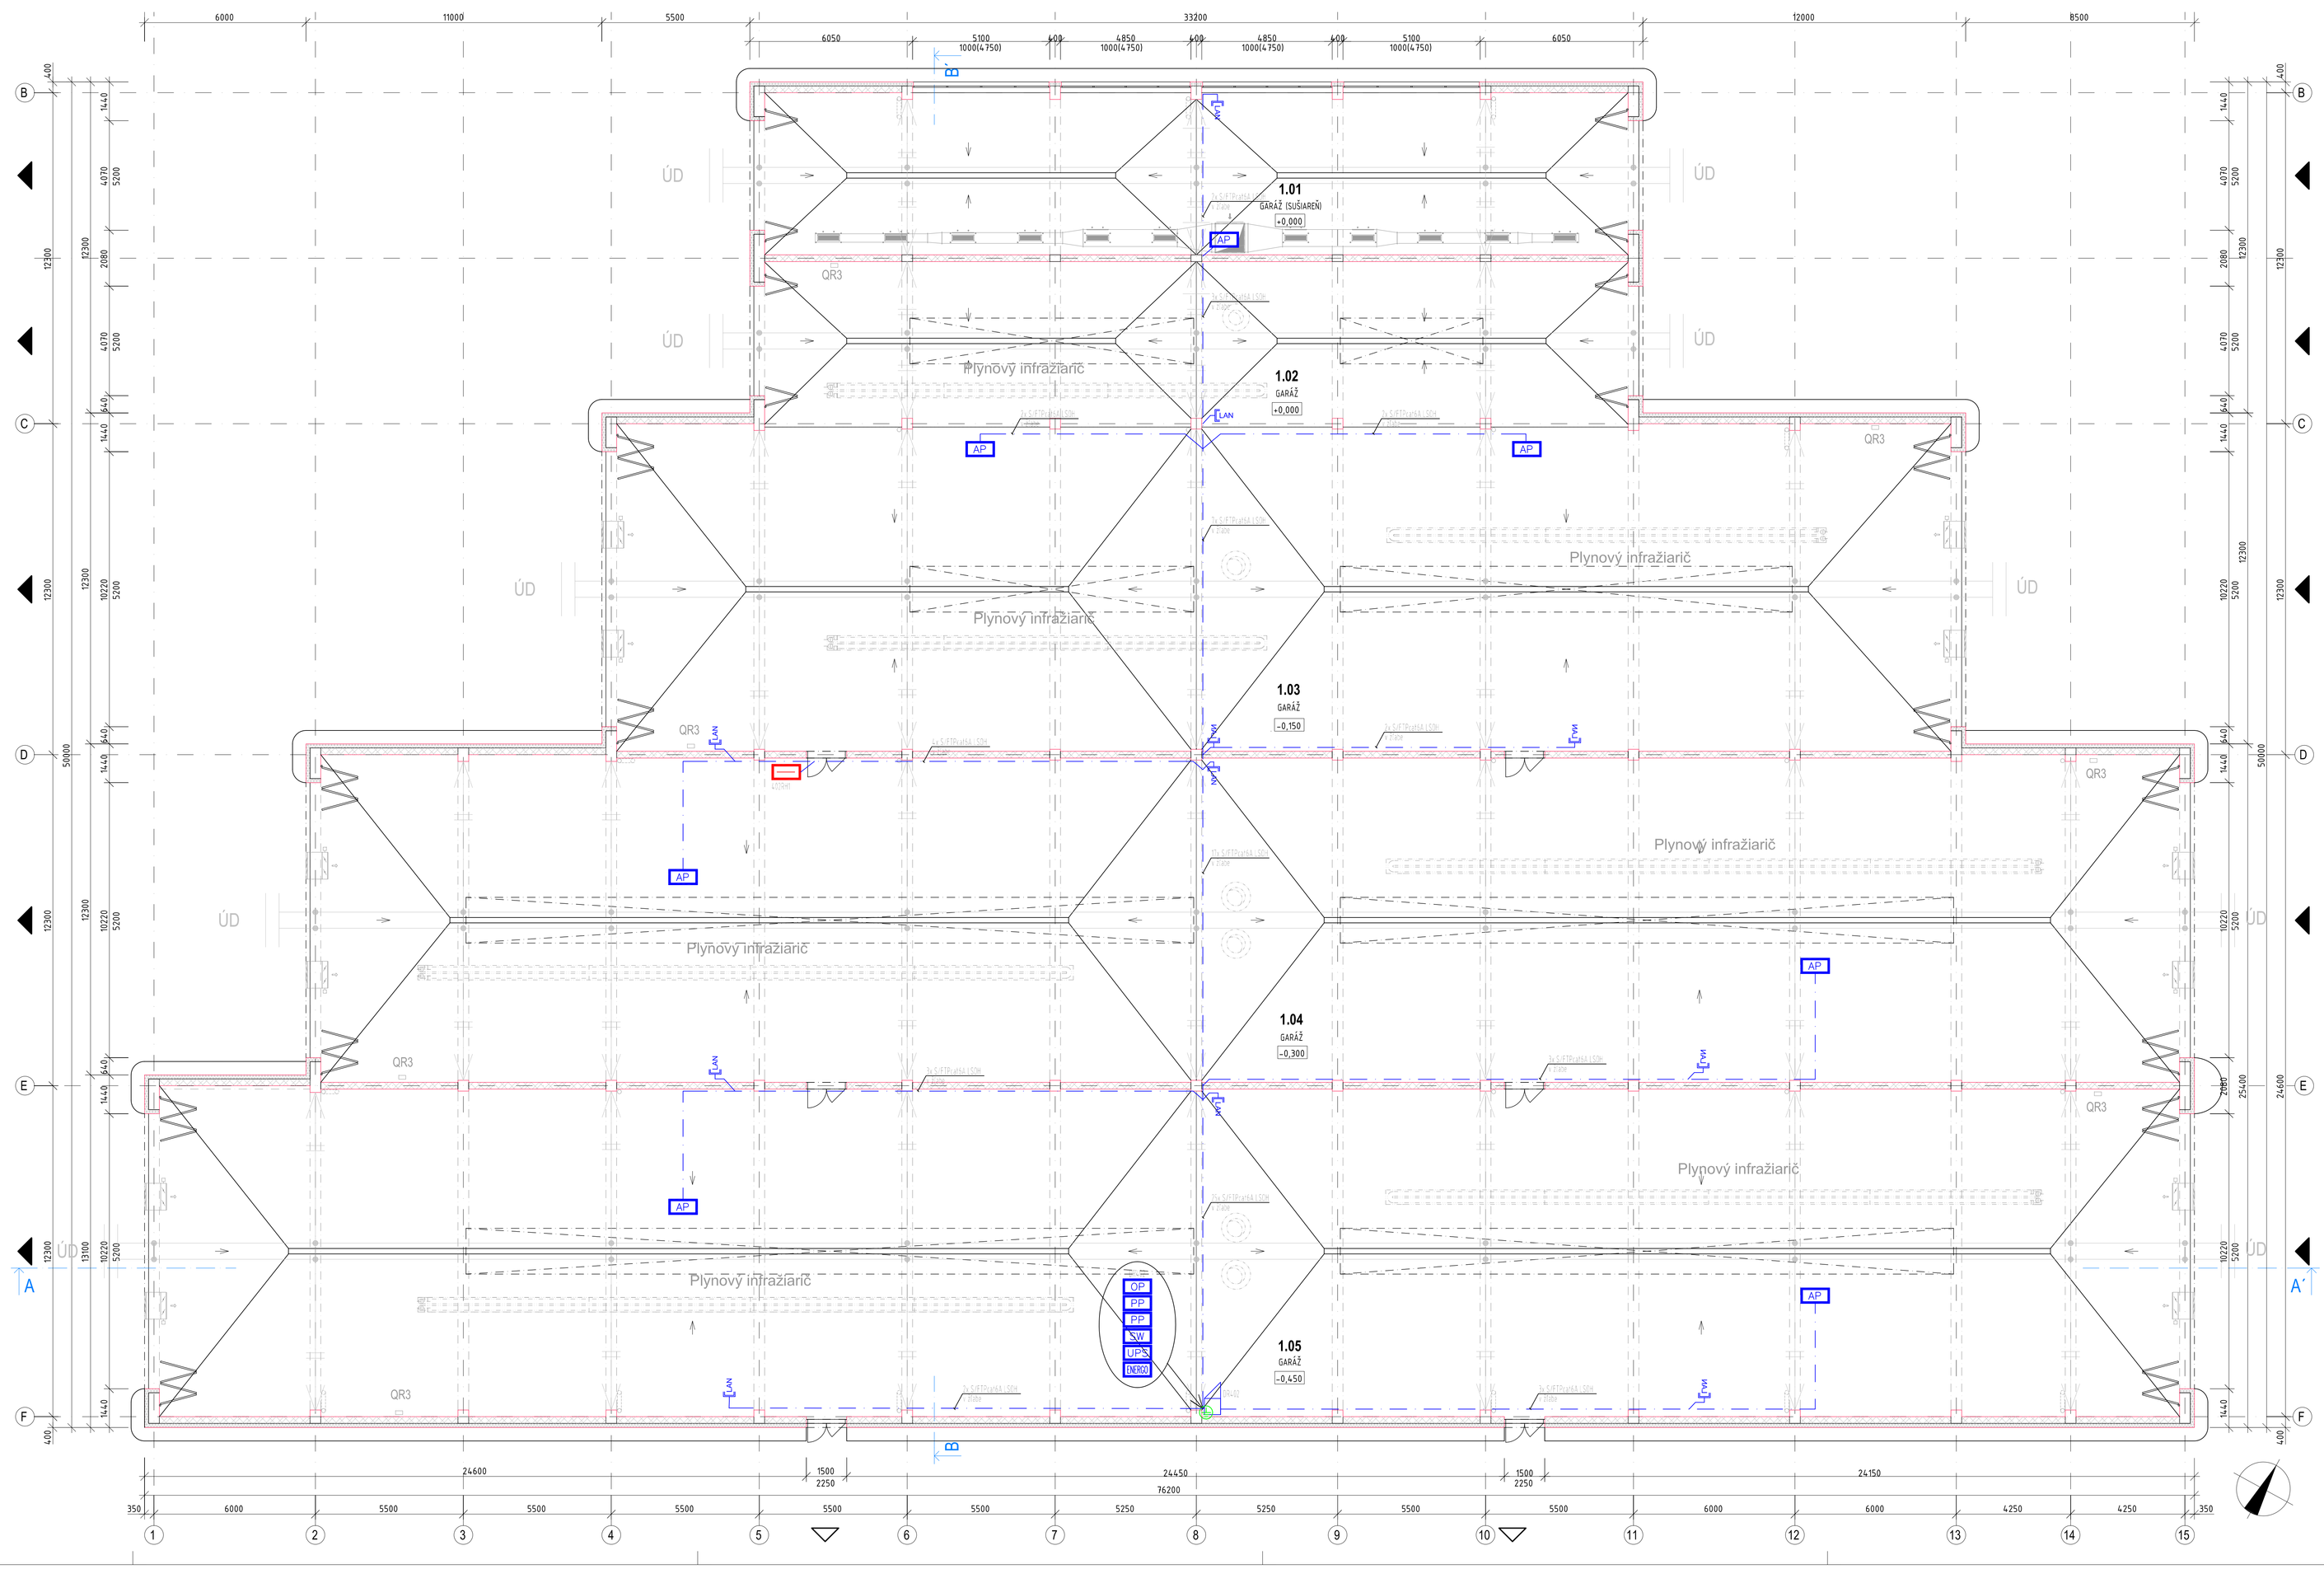

NAPÄTOVÁ SÚSTAVA : 1/N/PE 230V AC 50Hz, TN-S
2 DC 48V, SELV - PoE
Ethernet - dátový signál IP

Ochrana pred zásahom elektrickým prúdom podľa STN 33 2000-4-41/2019
- Čl. 411: Ochranné opatrenia samočinným odpojením napájania
  - Základná ochrana je zabezpečená základnou izoláciou živých častí, alebo zábranami alebo krytmi
  - Ochrana pri poruche je zabezpečená ochranným pospájaním a samočinným odpojením napájania pri poruche
- Čl. 412: Dvojitá alebo zosilnená izolácia
- Čl. 413: Elektrické oddelenie (ziaľ. izolácia živých častí, zábrany alebo kryty)
- Čl. 414: Malé napätie

LEGENDA

Značka	Popis infraštruktúry	Značka	Popis infraštruktúry
LAN	Internetová dvojzásuvka na 0,3m		SFTP cat6A
	Káblový rozvádzač 19"		CYKY-J 3x6
AP	Access Point na strope		CYA 2X 1x6
SW	PoE switch 48x RJ45		Káblový prestup medzi poschodiami
UPS	Záložný zdroj		Digitánové uzemnenie
PP	Metalický patch panel		Káblový vývod 230V
OP	Optický patch panel		Rozvádzač

POZNÁMKA

Káblové trasy združovať s inými profesiami samostatne silnoprúd a samostatne slaboprúd.
Max. vzdialenosť AP zariadenia je 90m.
DR402 uzemniť na miestnu ZP svorkovnicu.

ČÍSLO	TEXT ZMENY - ODÔVODNENIE	DÁTUM	PODPIS
A			
B			
C			

NÁZOV STAVBY

MODERNIZÁCIA ÚDRŽBOVEJ ZÁKLADNE TROLEJBUSOV A VÝSTAVBA MENIARNE

EURÓPSKA ÚNIA
Kohézny fond
OP Integrovaná infraštruktúra 2014 – 2020

MINISTERSTVO DOPRAVY SLOVENSKEJ REPUBLIKY

OBJEDNÁVATEĽ	DOPRAVNÝ PODNIK MESTA PREŠOV, a.s. BARDEJOVSKÁ 7, 080 06 ĽUBOTICE
ZHOTOVITEĽ	ZDRUŽENIE MÚZ PREŠOV
VEDÚCI ČLEN ZDRUŽENIA	DOPRAVOPROJEKT, a.s. KOMÁRSKA 164/2A, 832 03 BRATISLAVA
ČLEN ZDRUŽENIA	ISPO spol. s r.o., inžinierske stavby SLOVENSKÁ 86, 080 01 PREŠOV
ZODPOVEDNÁ OSOBA	Ing. MICHAL BOCORA
ZODPOVEDNÁ OSOBA	Ing. JOZEF ANTOL
HLAVNÝ INŽINIER PROJEKTU	Ing. arch. ZUZANA MACHÁČOVÁ
ČÍSLO ZÁKAZKY	8674-00

PROJEKTANT/SPRACOVATEĽ ČASTI	DELTECH, a.s., Priemyselná č.1, 031 01 Liptovský Mikuláš		
DELTECH Priemyselná 1 031 01 Liptovský Mikuláš	ZODPOVEDNÝ PROJEKTANT	Ing. Jozef Barbier	PODPIS
	VYPRACOVAL	Ing. Juraj Dzúrik	PODPIS
	KONTROLOVAL	Ing. Juraj Taliga	PODPIS
	IDENTIF. ČÍSLO PRÍLOHY	MUZTPO-DRS-C-D000-45200-103.V	
ČASŤ DOKUMENTÁCIE	D VÝKRESY A PÍSOMNOSTI OBJEKTOV	KRAJ	PREŠOVSKÝ
		OKRES	PREŠOV
OBJEKT	402 GARÁŽE TROLEJBUSOV	KATASTER	ĽUBOTICE
		SÚRADNICOVÝ SYSTÉM	S.-JTSK V JTSK
		VÝŠKOVÝ SYSTÉM	BPV
		DÁTUM	06/2023
		FORMÁT	12xA4
ČASŤ OBJEKTU	700 VNÚTORNÉ SLABOPRÚDOVÉ ROZVODY	MIERKA	1:100
		STUPEŇ	DRS/DVZ
		ČÍSLO ZÁKAZKY	20220201
NÁZOV PRÍLOHY	1.NP - SITUAČNÁ SCHÉMA	ČÍSLO SÚPRAVY	ČÍSLO PRÍLOHY 702