PÔDORYS 1.NP - VODOROVNÉ DOPRAVNÉ ZNAČENIE V OBJEKTE

1 : 100

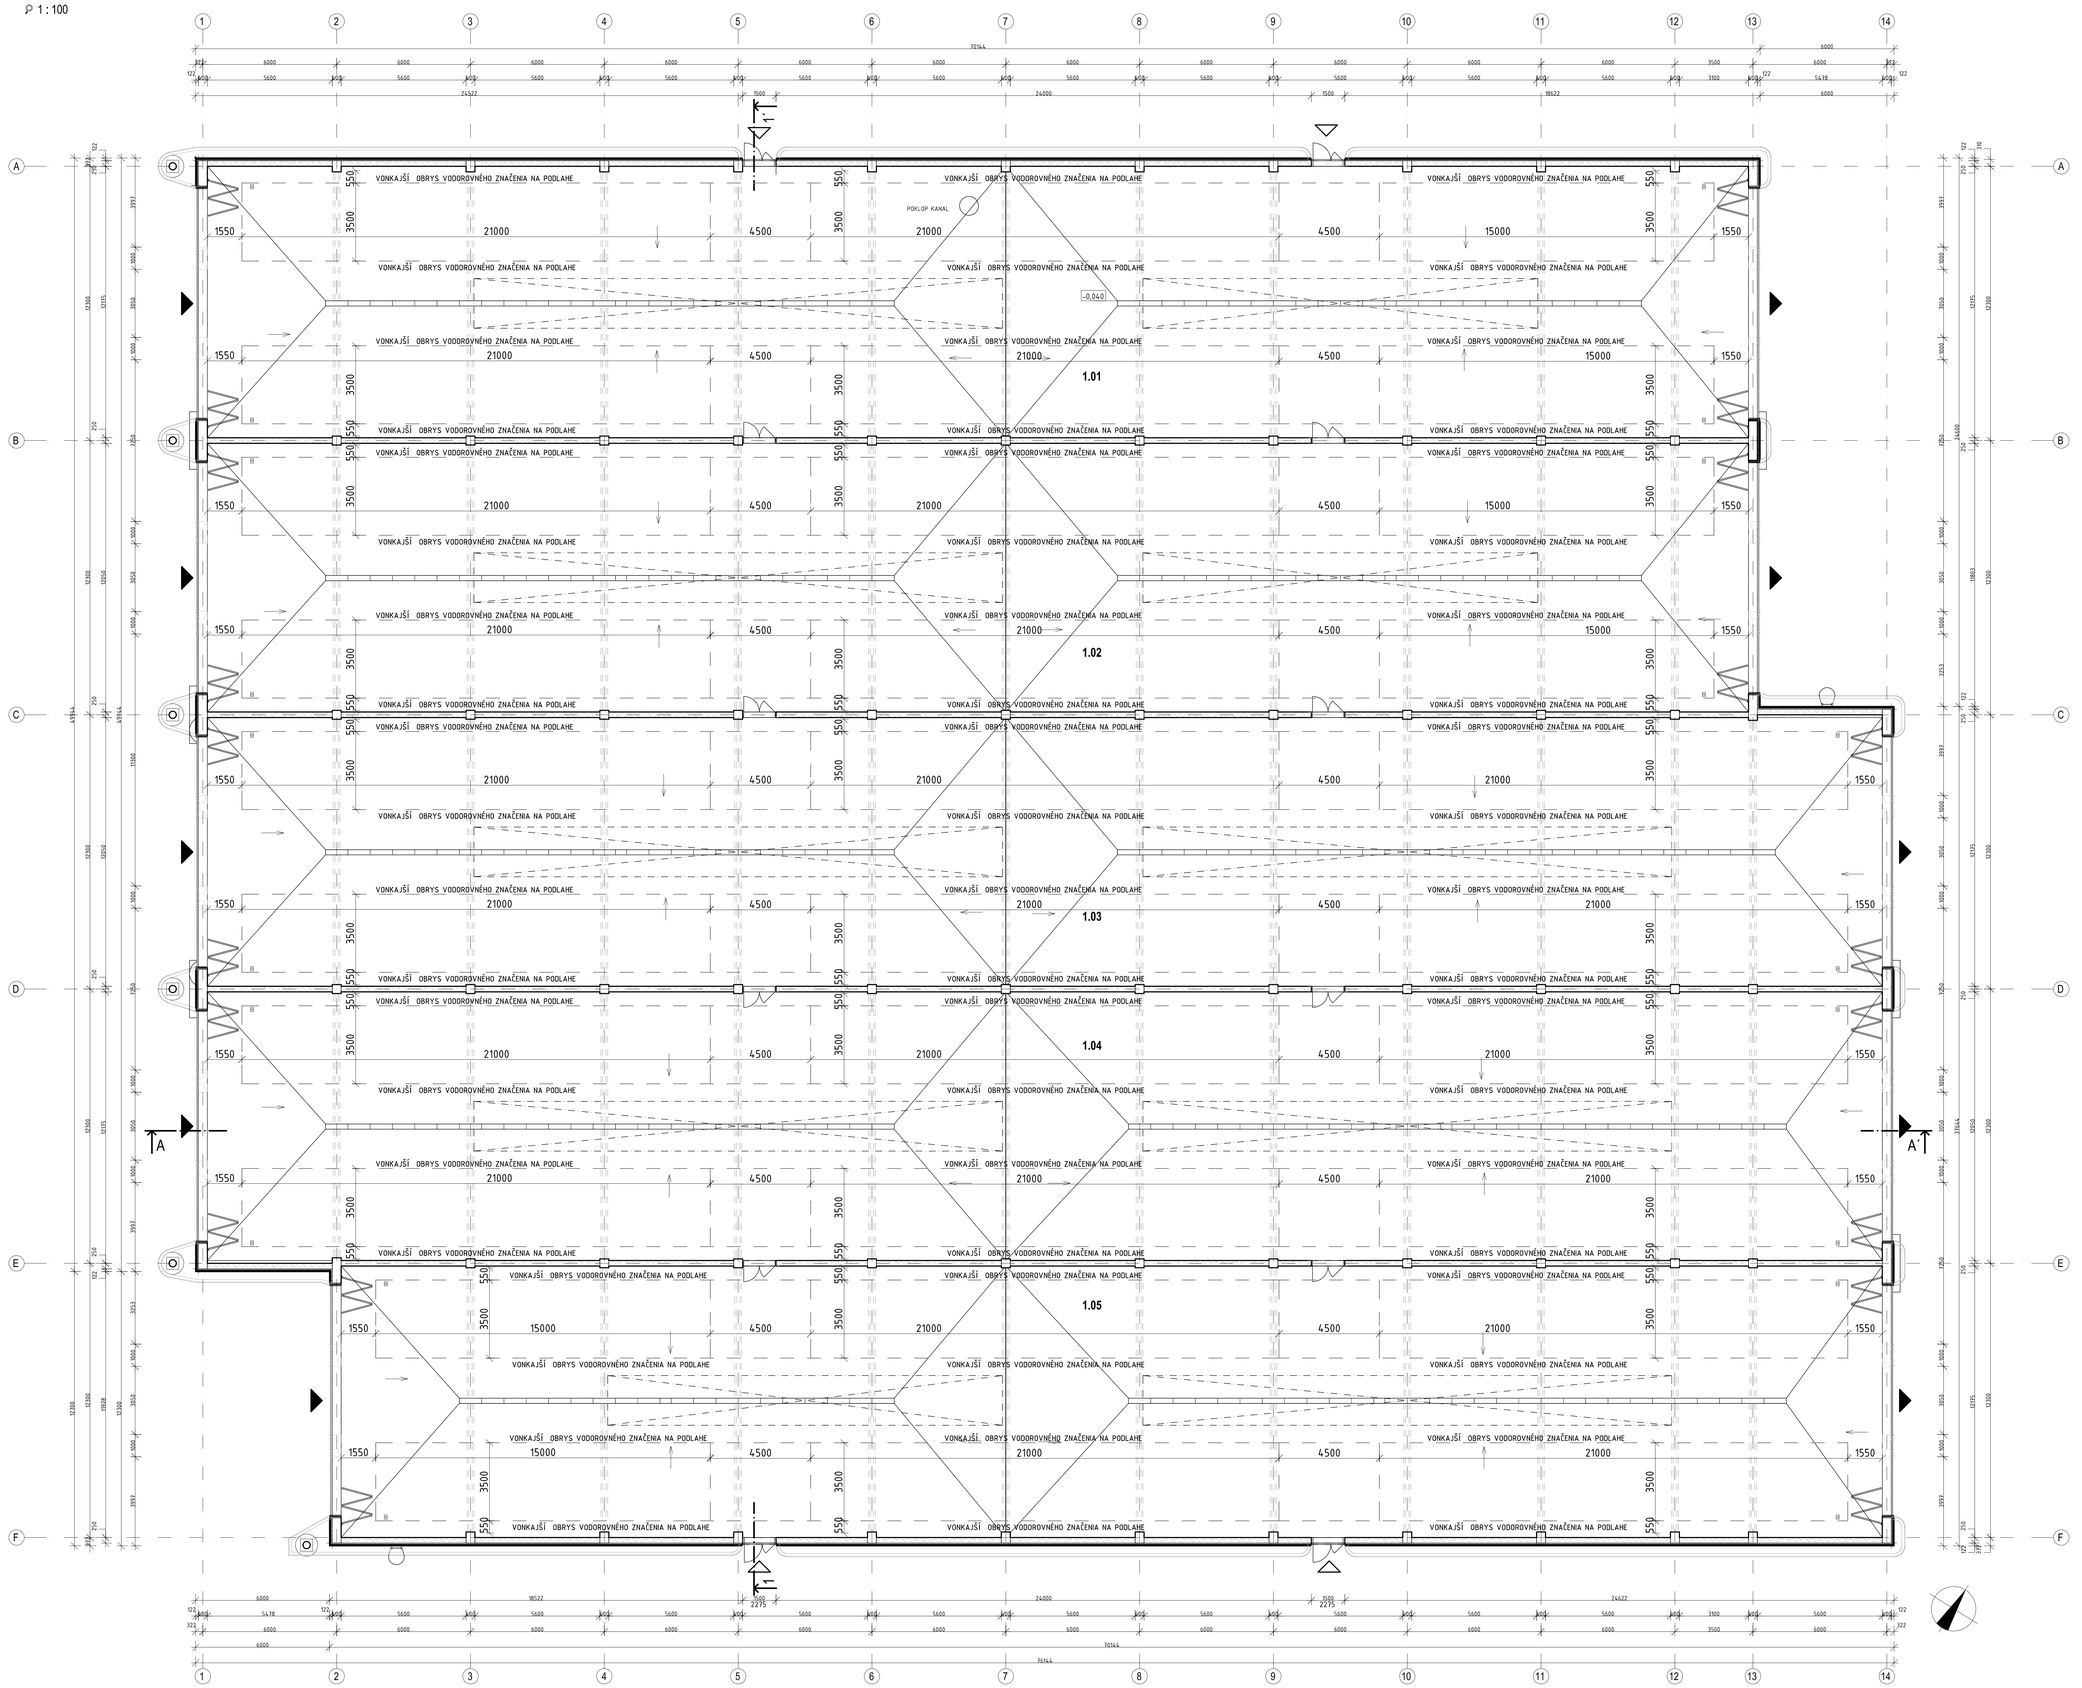

POZNÁMKA:

VONKAJŠÍ OBRYS VODOROVNÉHO DOPRAVNÉHO ZNAČENIA PRE TROLEJBUSY - PARKOVACIE MIESTA, KATALÓGOVÉ Č. 622, FARBA BIELA

ČÍSLO	TEXT ZMENY - ODÔVODNENIE	DÁTUM	PODPIS
A			
B			
C			

NÁZOV STAVBY

MODERNIZÁCIA ÚDRŽBOVEJ ZÁKLADNE TROLEJBUSOV A VÝSTAVBA MENIARNE

EURÓPSKA ÚNIA
Kohézny fond
OP Integrovaná infraštruktúra 2014 – 2020

MINISTERSTVO DOPRAVY SLOVENSKEJ REPUBLIKY

OBJEDNÁVATEĽ	DOPRAVNÝ PODNIK MESTA PREŠOV, a.s. BARDEJOVSKÁ 7, 080 06 ĽUBOTICE
ZHOTOVITEĽ	ZDRUŽENIE MÚZ PREŠOV
VEDÚCI ČLEN ZDRUŽENIA	DOPRAVOPROJEKT, a.s. KOMÁRSKA 54/2A, 832 03 BRATISLAVA
ČLEN ZDRUŽENIA	ISPO spol. s r.o., inžinierske stavby SLOVENSKÁ 86, 080 01 PREŠOV
ZODPOVEDNÁ OSOBA	Ing. MICHAL BOCÁRA
ZODPOVEDNÁ OSOBA	Ing. JOZEF ANTOŠ
HLAVNÝ INŽINIER PROJEKTU	Ing. arch. ZUZANA MACHÁČOVÁ
ČÍSLO ZÁKAZKY	8674-00

±0,000=254,80 m n.m.

PROJEKTANT/SPRACOVATEĽ ČASTI	DOPRAVOPROJEKT, a.s. KOMÁRSKA 54/2A, 832 03 BRATISLAVA		
	ZODPOVEDNÝ PROJEKTANT	Ing. GABRIELA PEKÁROVÁ	PODPIS
	VYPRACOVAL	Bc. MATEJ DUDLÁK, Ing. ERIK PEKÁR	PODPIS
	KONTROLOVAL	Ing. RASTISLAV HAJACH	PODPIS
	IDENTIF. ČÍSLO PRÍLOHY	MU2TPO-DRS-C-D000-40300-107-X	

ČASŤ DOKUMENTÁCIE: **D VÝKRESY A PÍSOMNOSTI OBJEKTOV**

OBJEKT: **403 GARÁŽE PARCIÁLNYCH TROLEJBUSOV**

ČASŤ OBJEKTU: **100 ARCHITEKTONICKO-STAVEBNÉ RIEŠENIE**

KRAJ	PREŠOVSKÝ
OKRES	PREŠOV
KATASTER	ĽUBOTICE
SÚRADNICOVÝ SYSTÉM	S-JTSK v real. JTSK
VÝŠKOVÝ SYSTÉM	Bpv
DÁTUM	04/2023
FORMÁT	18xA4
MIERKA	1:100
STUPEŇ	DRS/DVZ
ČÍSLO ZÁKAZKY	8674-00

NÁZOV PRÍLOHY: **PÔDORYS 1.NP - VODOROVNÉ DOPRAVNÉ ZNAČENIE V OBJEKTE**

ČÍSLO SÚPRAVY:

ČÍSLO PRÍLOHY: **107**