
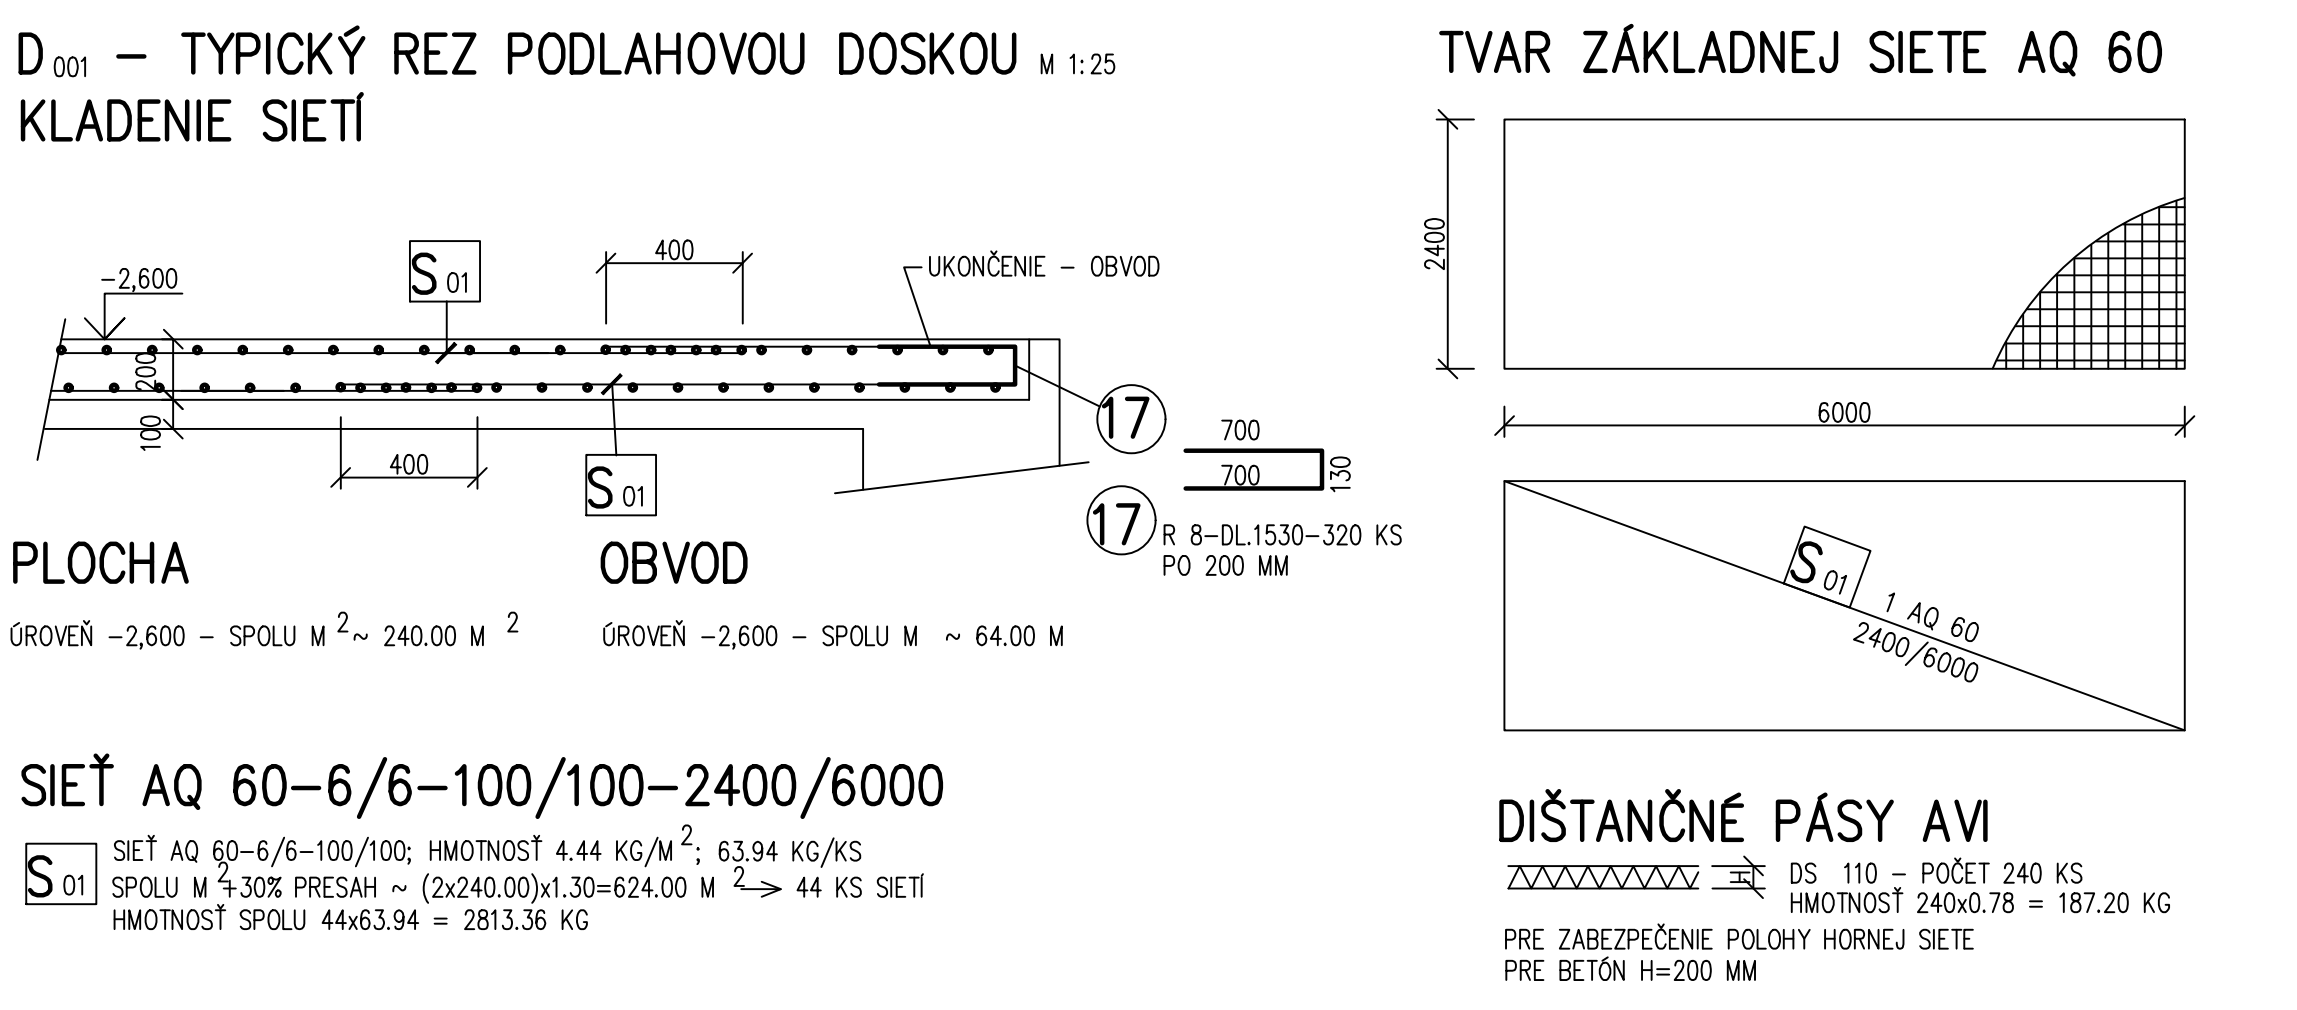
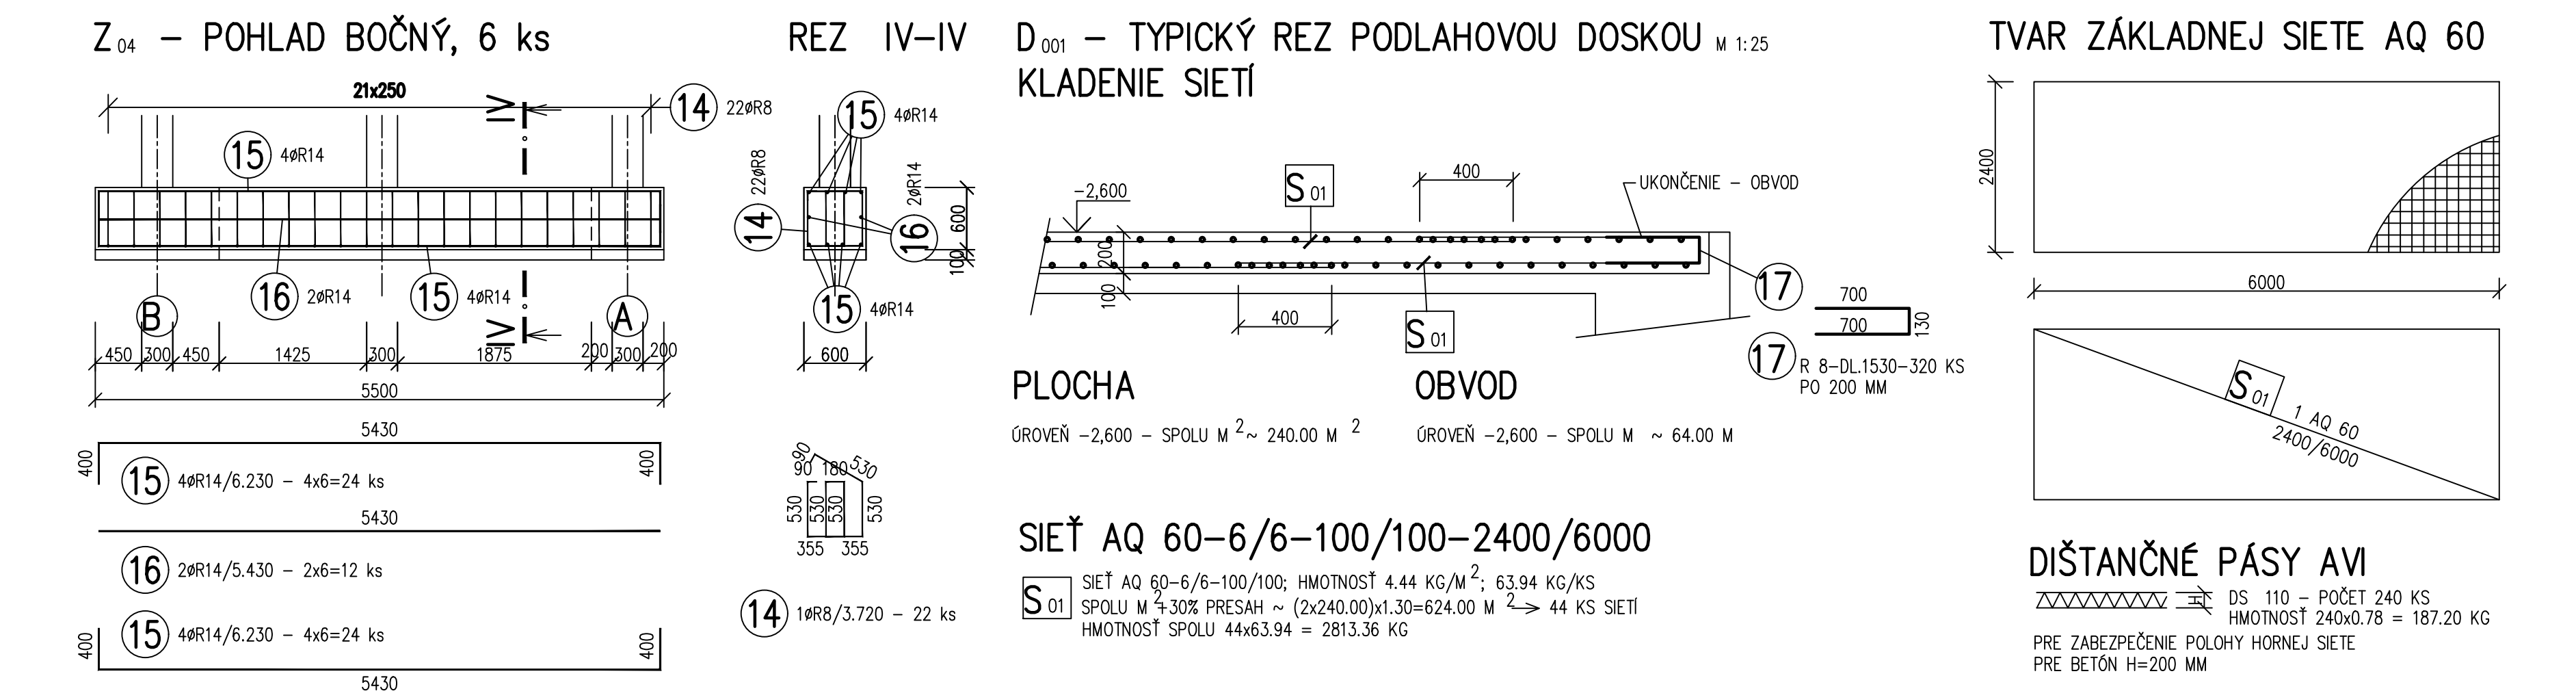
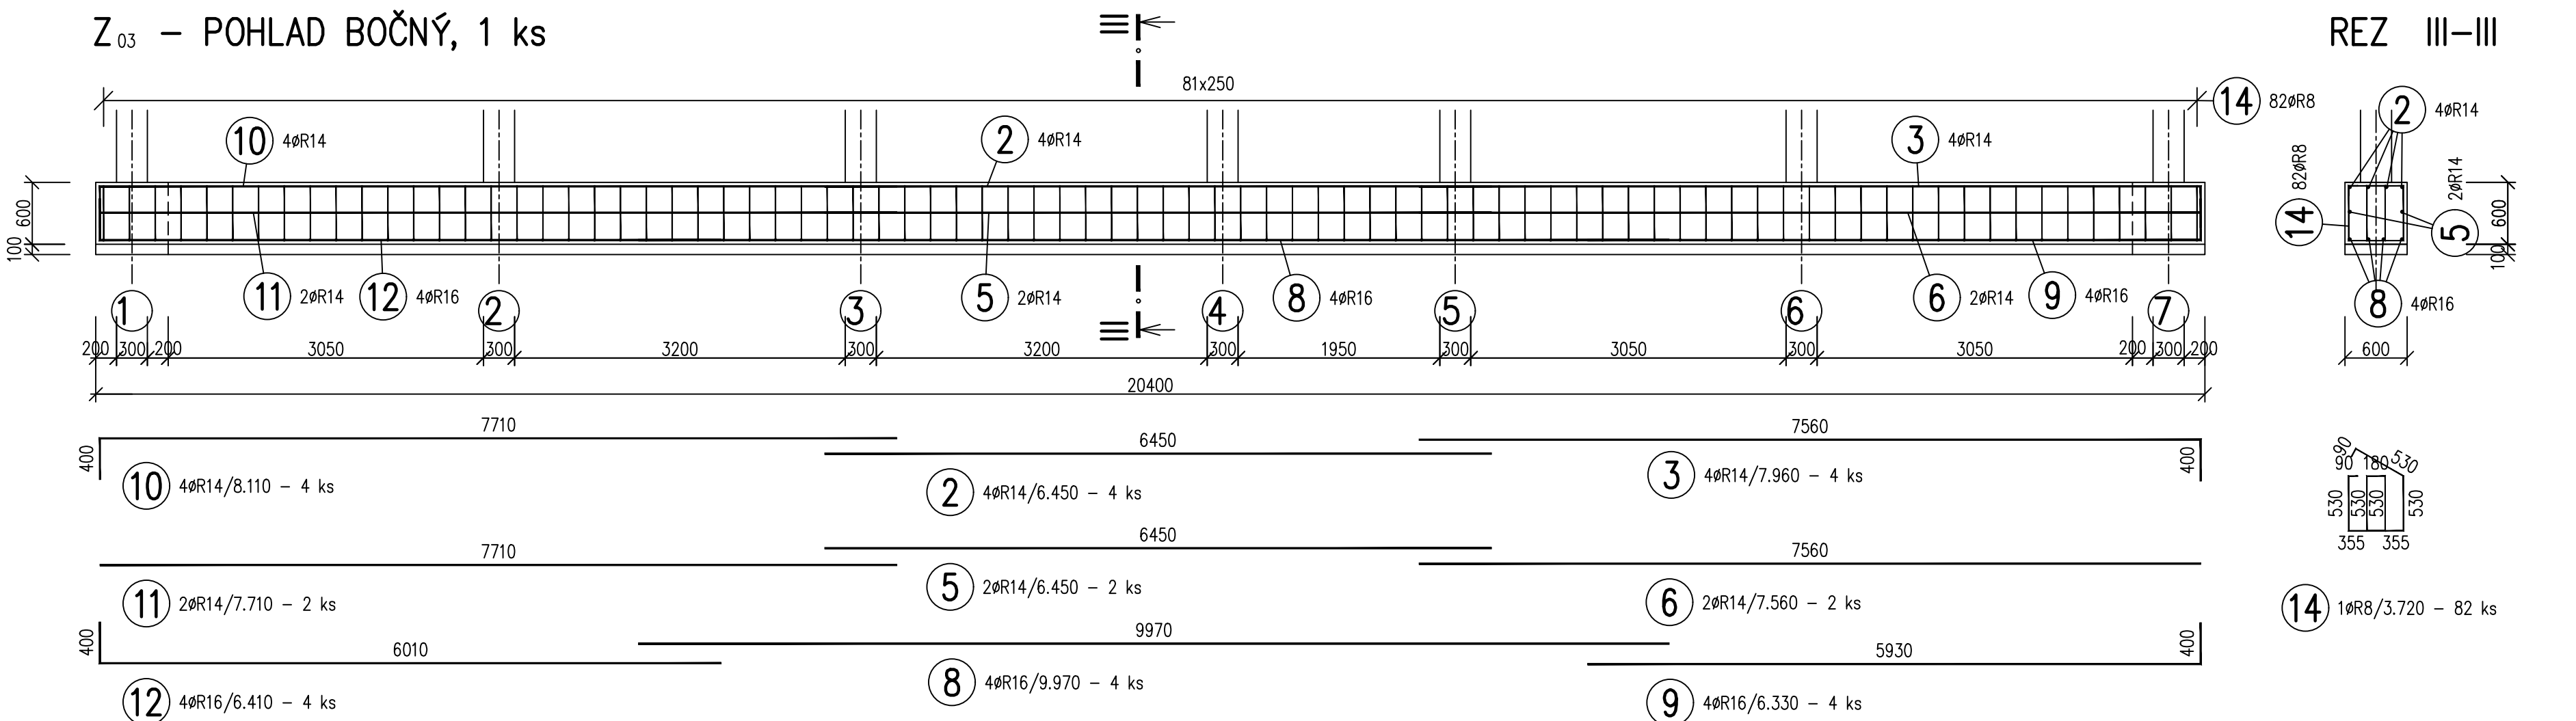


VÝKAZ VÝSTUŽE

Č.P.	ø	DLžka	Počet	DLžka [m]		
				R8	R14	R16
1	R14	8.16	7		57.120	
2	R14	6.45	15		96.750	
3	R14	7.96	15		119.400	
4	R14	7.76	2		15.520	
5	R14	6.45	6		38.700	
6	R14	7.56	6		45.360	
7	R16	6.46	7			45.220
8	R16	9.97	15			149.550
9	R16	6.33	15			94.950
10	R14	8.11	8		64.880	
11	R14	7.71	4		30.840	
12	R16	6.41	8			51.280
13	R8	5.30	82	434.600		
14	R8	3.72	186	691.920		
15	R14	6.23	48		299.040	
16	R14	5.43	12		65.160	
17	R8	1.53	320	488.000		
Celková dlžka [m]				1614.520	832.770	341.000
Špecifická hmotnosť [kg/m]				0.395	1.208	1.578
Celková hmotnosť [kg]				637.735	1005.986	538.098
Celková hmotnosť [kg]				2181.820		

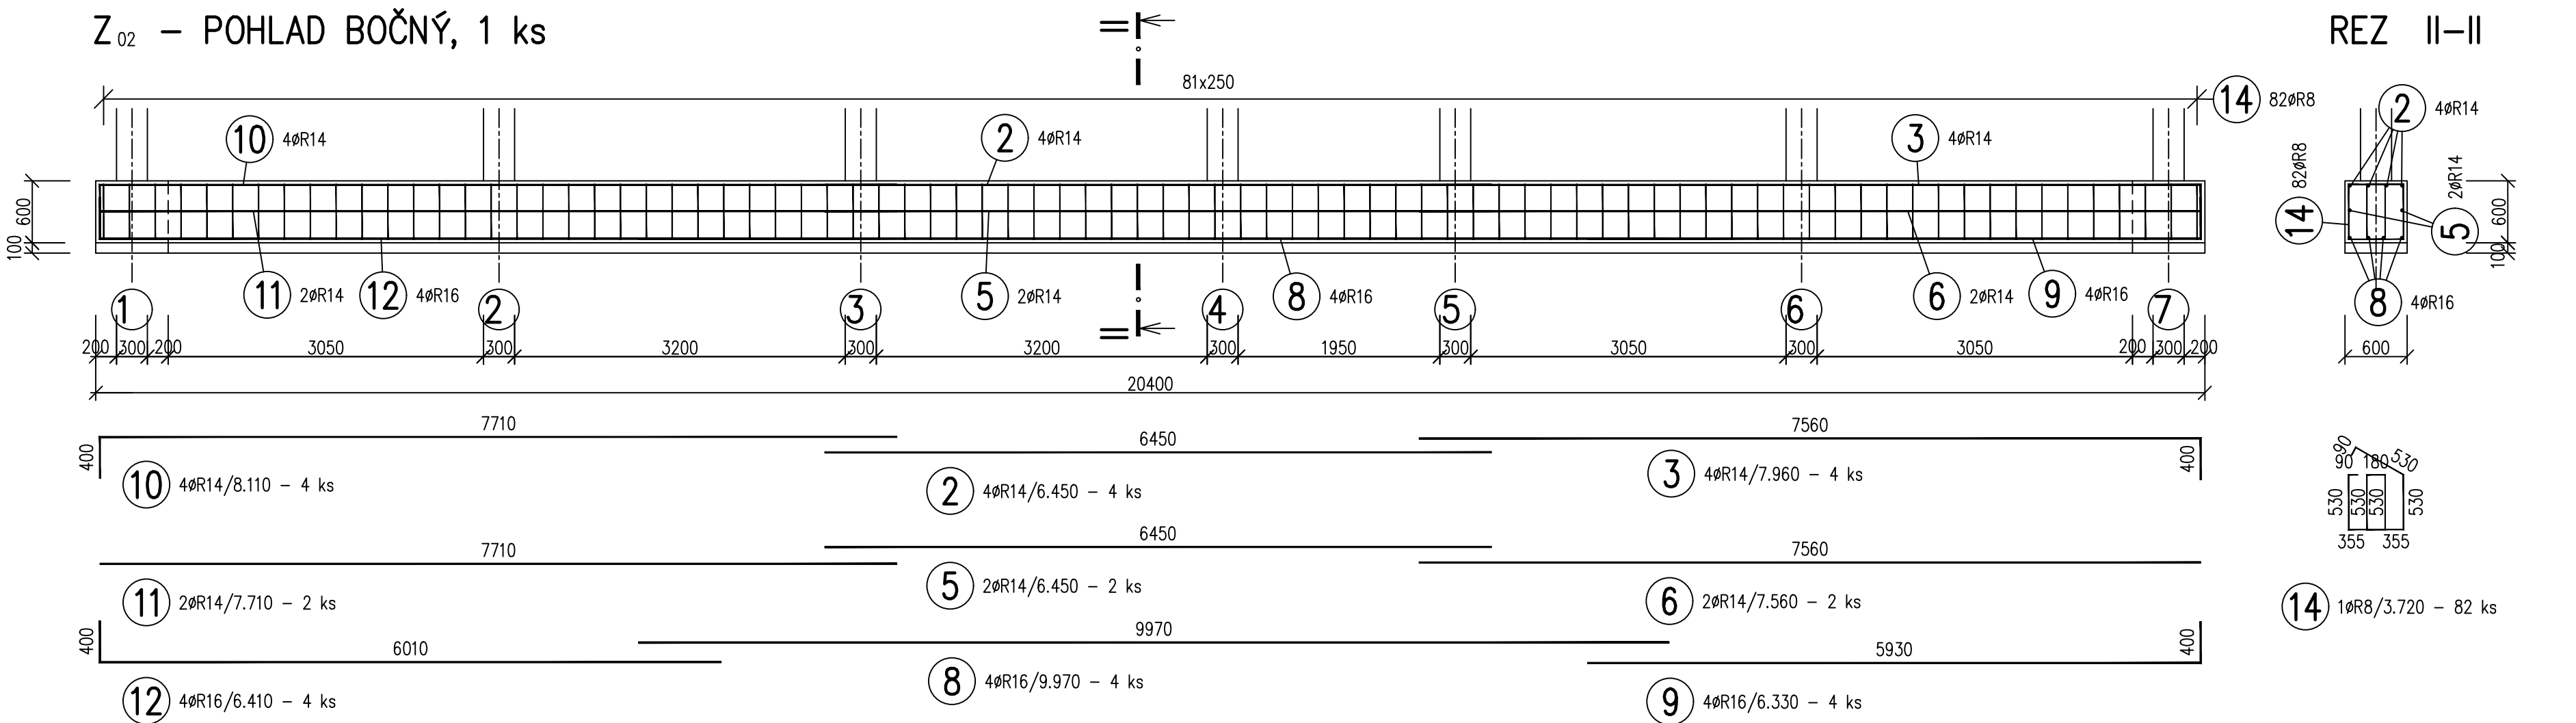

BETÓN C 25/30 – XC2,XF1 (SK) – Cl 0,4 – Dmax 16 – S3

OCEĽ B 500 B – R

OCEĽ B 500 B – ZVAROVANÁ SIET'

KRYTIE VÝSTUŽE 35 MM

DLŽKY SO ŠPECIFIKOVANÉ V STREDNICI PRÚTOV

MINIMÁLNY PRIEMER ZAKRIVENIA VÝSTUŽE PRE OHYBY, HÁKY A SLUČKY JE PRE PRIEMER ø<16-4ø A PRE ø>16-7ø

POZNÁMKY

POD PODKLADNÝ BETÓN ZHOTOVÍŤ ZHUTNENÝ NÁŠYP Z NETRIEDENÉHO ŠTRKU NA Edef min = 30 MPa


SIETE OSADIŤ S PRESAHOM DO ZÁKLADOVÝCH PÁSOV; VONKAJŠÍ OKRAJ SIETÍ JE NA VONKAJŠEJ STRANE OBVODOVEJ STENY


PO OBVODE D001 LEMOVAŤ VÝSTUŽOU POL. 17 SO STYKOVANÍM DO SIETÍ



ČÍSLO	TEXT ZMENY - ODÔODNENIE	DÁTUM	PODPIS
A			
B			
C			

NÁZOV STAVBY:


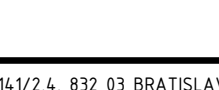
**MODERNIZÁCIA ÚDRŽBOVEJ ZÁKLADNE TROLEJBUSOV A VÝSTAVBA MENIARNE**

 **EURÓPSKA ÚNIA**  
Kohézny fond  
OP Integrovaná infraštruktúra 2014 – 2020

 **MINISTERSTVO**  
DOPRAVY  
SLOVENSKEJ REPUBLIKY

OBJEDNÁVATEĽ	DOPRAVNÝ PODNIK MESTA PREŠOV, a.s. BARDEJOVSKÁ 7, 080 06 LUBOTICE		
ZHOTOVITEĽ	ZDRUŽENIE MÚZ PREŠOV		
 	VEDÚCI ČLEN ZDRUŽENIA DOPRAVOPROJEKT, a.s. KOMINÁRSKA 14/1/2,4, 832 03 BRATISLAVA		ČLEN ZDRUŽENIA ISPO spol. s r.o., inžinierske stavby SLOVENSÁ 66, 080 01 PREŠOV
	ZODPOVEDNÁ OSOBA Ing. MICHAL BOCORA		ZODPOVEDNÁ OSOBA Ing. JOZEF ANTOL
	HLAVNÝ INŽINIER PROJEKTU Ing. arch. ZUZANA MACHÁČOVÁ		
	ČÍSLO ZÁKAZKY 8674-00		

±0,000=255,35 m n.m.

PROJEKTANT/SPRACOVATEĽ ČASTI	DOPRAVOPROJEKT, a.s., KOMINÁRSKA 14/1/2,4, 832 03 BRATISLAVA		
ZODPOVEDNÝ PROJEKTANT	Ing. JOZEF AUGUSTIN		
VYPRACOVAL	Ing. JOZEF AUGUSTIN		
KONTROLOVAL	Ing. RASTISLAV HAJACH		
IDENTIF. ČÍSLO PRÍLOHY	MUZTPD-DRS-C-0000-10000-206-X		

ČASŤ DOKUMENTÁCIE	D VÝKRESY A PÍSMONNOSTI OBJEKTOV		KRAJ	PREŠOVSKÝ
OBJEKT			OKRES	PREŠOV
			KATASTER	LUBOTICE
			SÚRADNICOVÝ SYSTÉM	S-JTSK V JTSK
			VÝŠKOVÝ SYSTÉM	BPV
			DÁTUM	06/2023
			FORMÁT	8 A4
			MIERKA	1:50, 25
			STUPEŇ	DRS/OVZ
			ČÍSLO ZÁKAZKY	8674-00
NÁZOV PRÍLOHY	VÝKRES VÝSTUŽE D001 A Z01, Z02, Z03, Z04		ČÍSLO SUPRAVY	ČÍSLO PRÍLOHY
				206