


PÔDORYS 1.PP

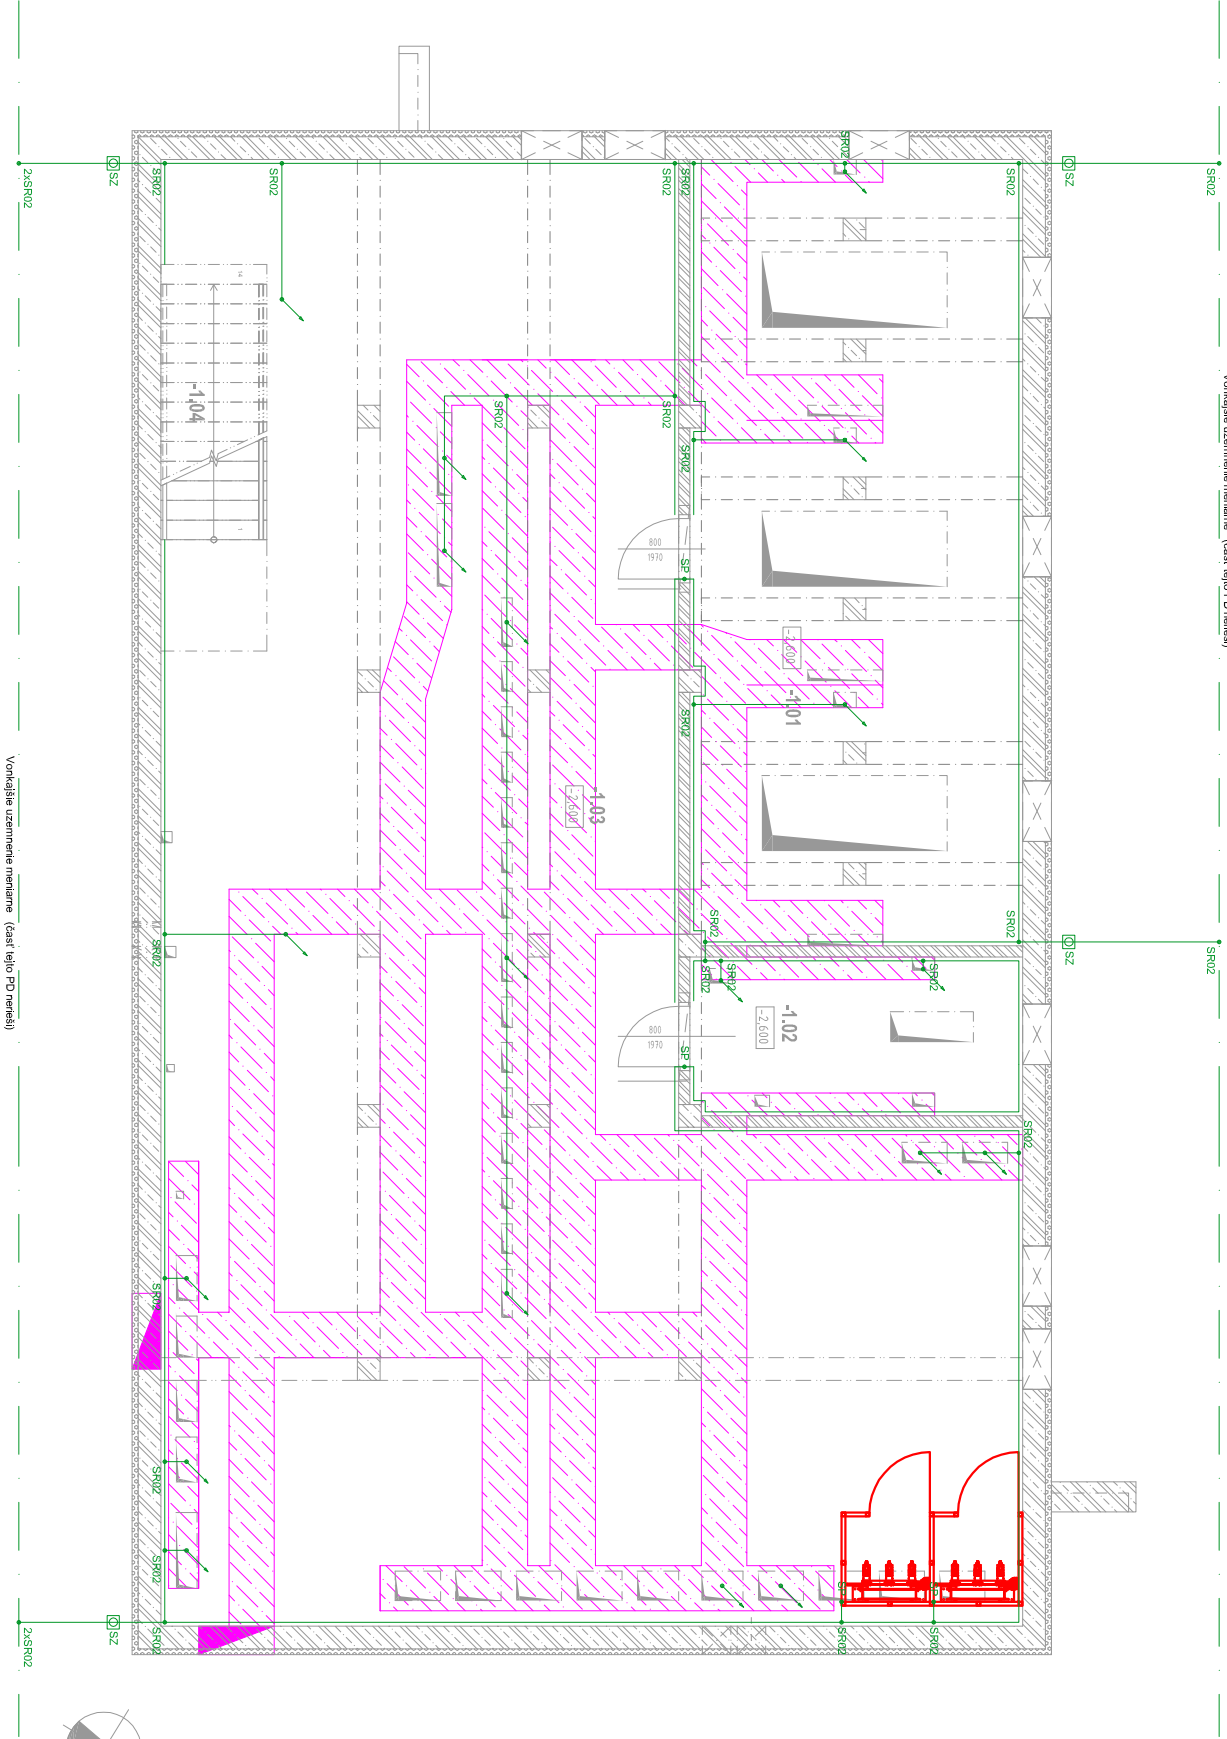


LEGENDA MIESTNOSTÍ 1.PP:

Č.M.	NÁZOV MIESTNOSTÍ	PLOCHA [m <sup>2</sup> ]
-101	KÁBELOVÝ PRIESTOR	45,1
-102	KÁBELOVÝ PRIESTOR	9,2
-103	KÁBELOVÝ PRIESTOR	155,1
-104	SCHODISKO	6,8
ÚŽITKOVÁ PLOCHA [m <sup>2</sup> ]		216,3

LEGENDA MIESTNOSTÍ 1.NP:

Č.M.	NÁZOV MIESTNOSTÍ	PLOCHA [m <sup>2</sup> ]
101	RAVPA	28,5
102	ZÁDVERIE	6,3
103	MIESTNOSŤ TRANSFORMÁTORA - TRAKČNÝ T1	14,9
104	MIESTNOSŤ TRANSFORMÁTORA - TRAKČNÝ T2	14,7
105	MIESTNOSŤ TRANSFORMÁTORA - TRAKČNÝ T3	14,7
106	MIESTNOSŤ TRANSFORMÁTORA - VLASTNÁ SPOTREBA	5,5
107	MIESTNOSŤ TRANSFORMÁTORA - IZOLAČNÝ	3,4
108	ROZVODNÁ	131,4
109	BATÉRIE	1,6
110	SPRCHA	2,9
111	WC	2,3
112	SKLAD SÚČASŤOK	2,4
113	SCHODISKO	11,6

PÔDORYS 1.NP

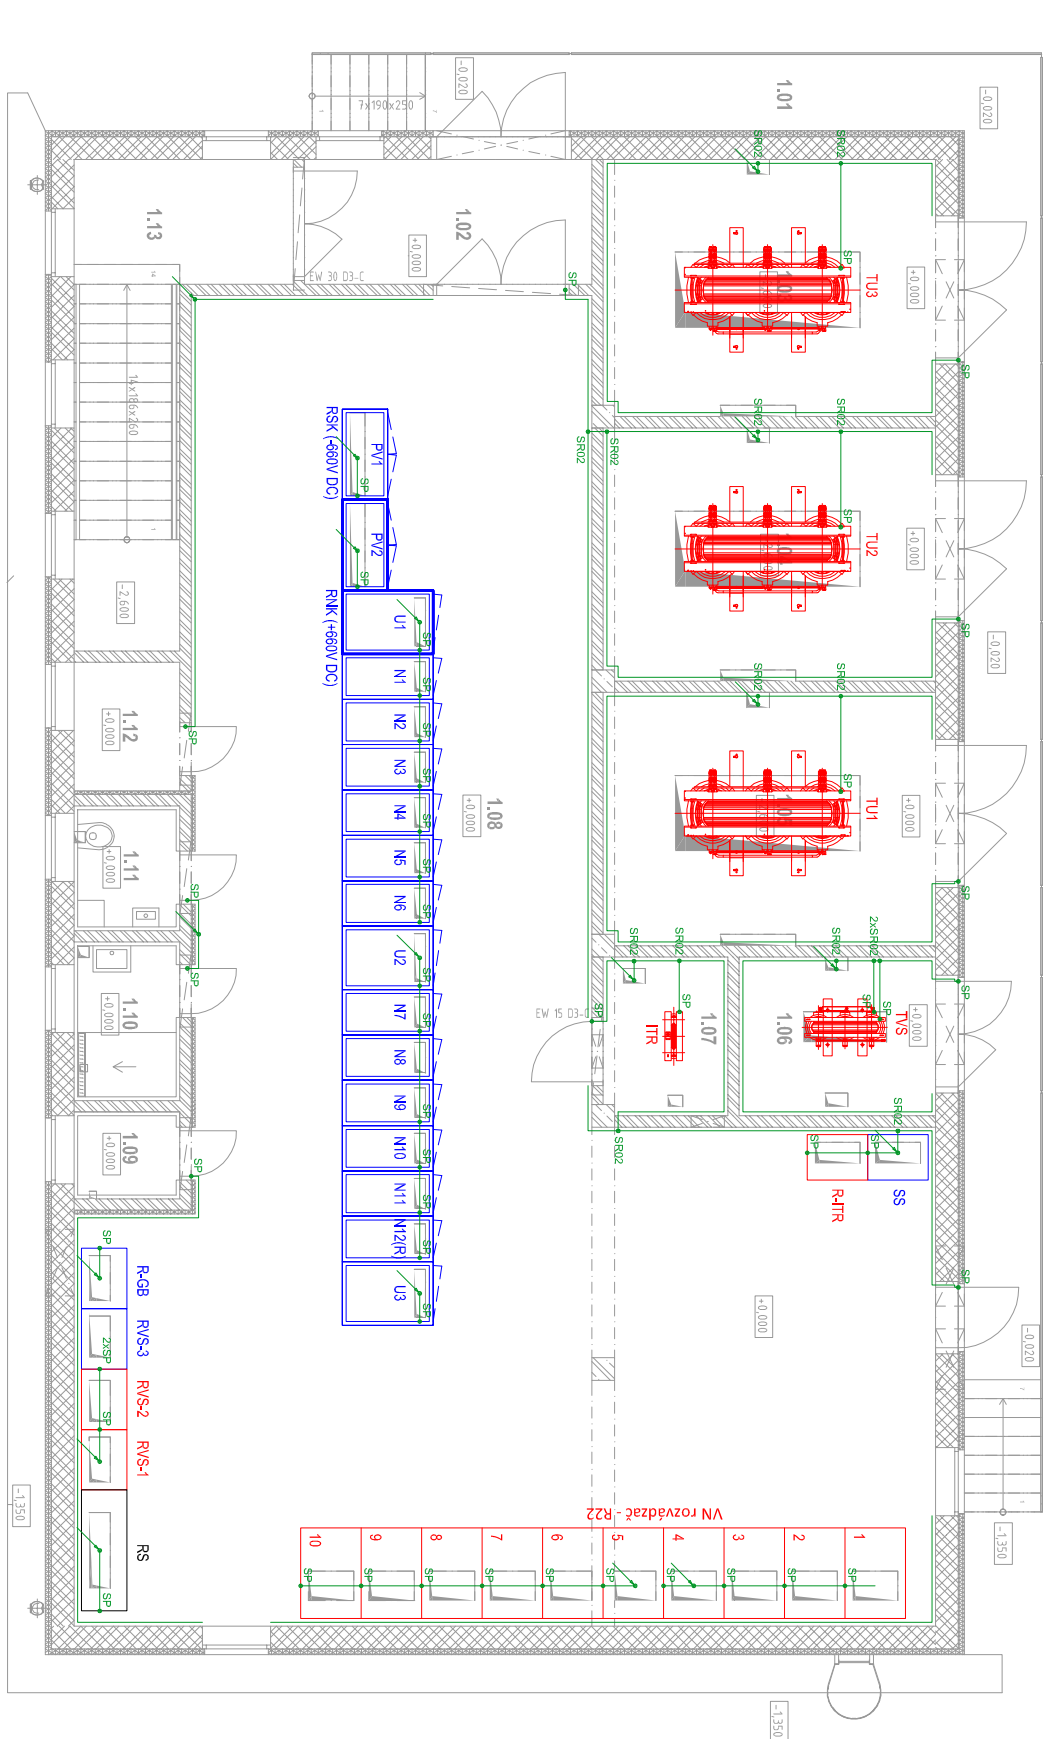

Legenda:

- Uzemňovací pás FeZn 30x4mm
- Uzemňovací pás FeZn 30x4mm, uložený v zemi (PD nerieši)
- Odbočovací spojovacia svorka SR02
- Skúšobná svorka
- Vodivý spoj / pripájacia svorka
- Stĺpcové vedenie FeZn

ČÍSLO	TEXT ZMENY - ODVOZOVNÉ	DAŤUM	PODPIS
A			
B			
C			

MODERNIZÁCIA ÚDRŽBOVEJ ZÁKLADNE TROLEJBUSOV A VÝSTAVBA MENIARNE



OBJEDNÁVATEL	DOPRAVNÝ PODNIK MESTA PREŠOV, a.s. BARDEJOVSKÁ 7, 080 06 LUBOTICE		
ZHOTOVITEĽ	DOPRAVOPROJEKT, a.s. VEDÚCI ČLEN ZOBŮŽENIA KONKARNÁ 14/124, 832 03 BRATISLAVA ZODPOVEDNÁ OSOBA Ing. MICHAL BOROCH Hlavný inžinier projektu Ing. arch. ZUZANA MAČIÁKOVÁ Číslo zákazky 8674-00		
ZODRUŽENIE MÚZ PREŠOV		Člen zboruženia ISPO spol. s r.o., inžinierske stavy SLOVENSKÁ 86, 080 01 PREŠOV ZODPOVEDNÁ OSOBA Ing. JOZEF ANTOL	

±0,000=251,10 m.n.m.

PROJEKTANT/SPRAVODATEĽ ČASTI			
PRIVEL, spol. s r.o., PALKOVITŤOVA 4, 040 01 KOŠICE	Ing. PETER JAKO	PODPIS	
ZODPOVEDNÝ PROJEKTANT	Ing. PETER JAKO	PODPIS	
VYPRACOVÁVAL	Ing. TOMÁŠ VASIL	PODPIS	
KONTROLOVAL	Ing. PETER JAKO	PODPIS	
IDENTIF. ČÍSLO PRÍLOHY	MUŽTO-DRS-C-0000-40400-907-X		
ČASŤ DOKUMENTÁCIE			
D VÝKRESY A PÍSOBNOSTI OBJEKTOV			
OBJEKT			
404 MENIAREN BARDEJOVSKÁ			
ČASŤ OBJEKTU			
900 TECHNOLOGIA MENIARNE - 22 KV-AC			
NÁZOV PRÍLOHY		ČÍSLO ZÁKAZKY	2551/22
TECHNOLOGICKÉ UZEMNENIE		ČÍSLO PRÍLOHY	907