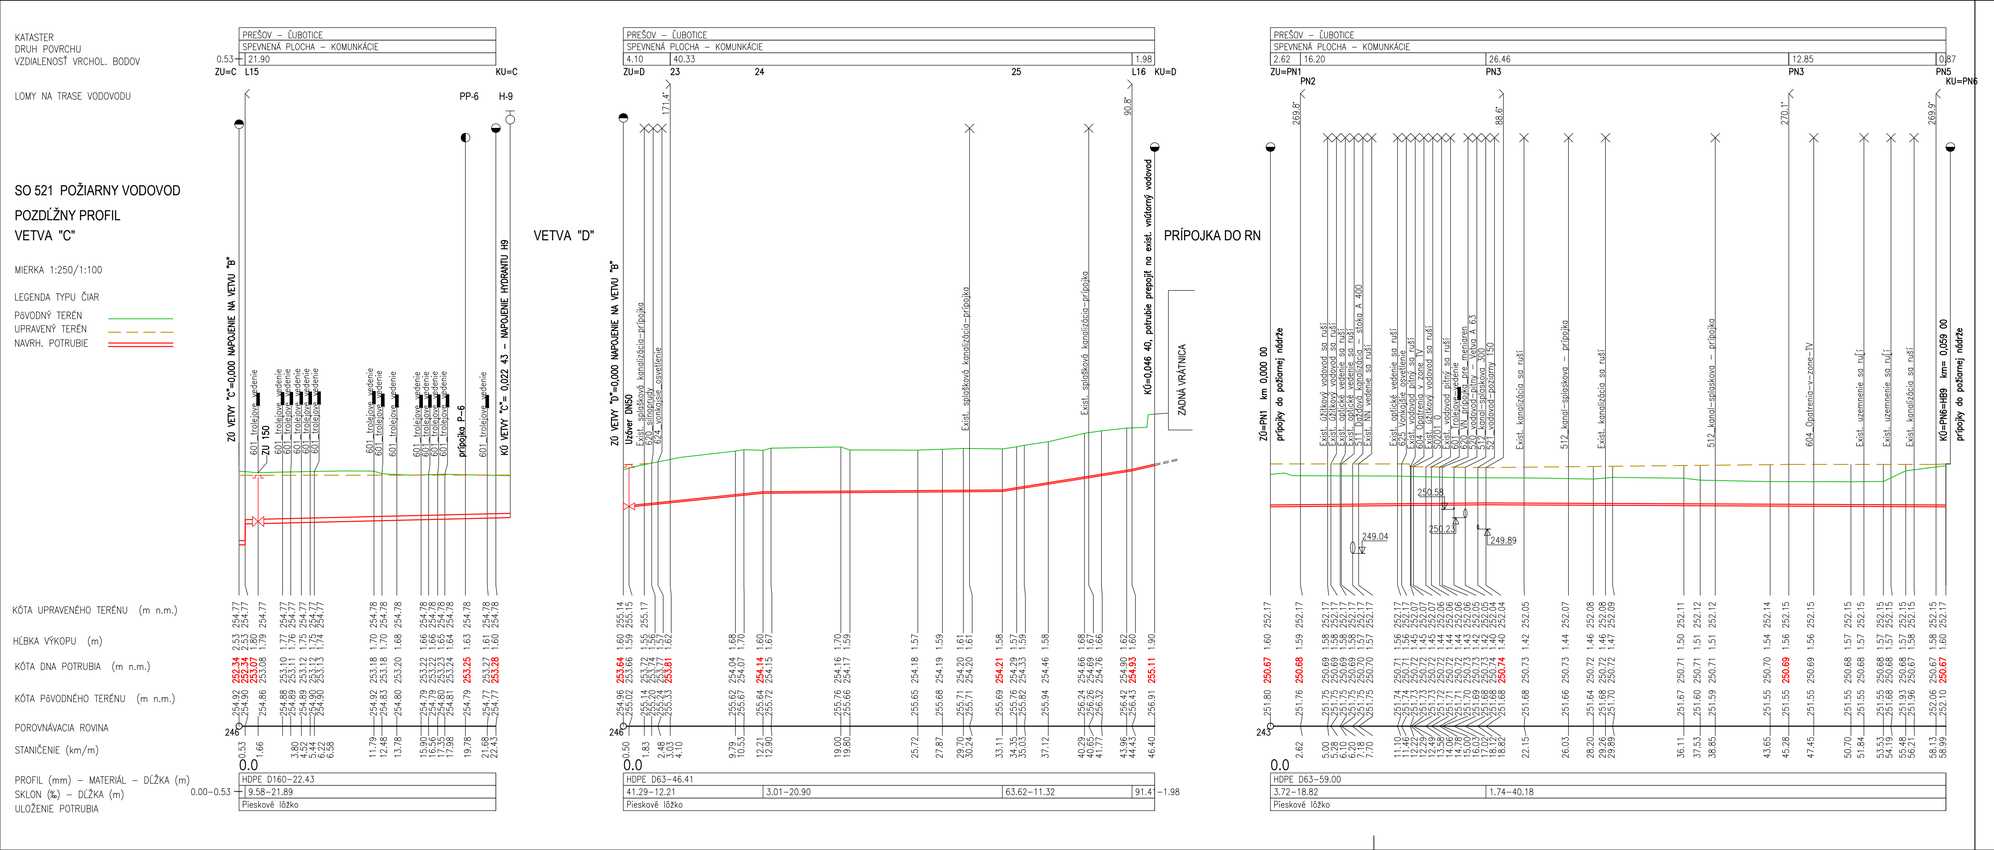

ČÍSLO	TEXT ZMENY – ODÔVODNENIE	DÁTUM	PODPIS
A			
B			
C			

NÁZOV STAVBY

MODERNIZÁCIA ÚDRŽBOVEJ ZÁKLADNE TROLEJBUSOV A VÝSTAVBA MENIARNE

EURÓPSKA ÚNIA
Kohézny fond
OP Integrovaná infraštruktúra 2014 – 2020

MINISTERSTVO DOPRAVY SLOVENSKEJ REPUBLIKY

OBJEDNÁVATEĽ: DOPRAVNÝ PODNIK MESTA PREŠOV, a.s.
BARDEJOVSKÁ 7, 080 06 ĽUBOTICE

ZHOTOVITEĽ: ZDRUŽENIE MÚZ PREŠOV

VEDÚCI ČLEN ZDRUŽENIA	ČLEN ZDRUŽENIA
DOPRAVOPROJEKT, a.s.	ISPO spol. s r.o., inžinierske stavby
KOMINÁRSKA 141/2,4, 832 03 BRATISLAVA	SLOVENSKÁ 86, 080 01 PREŠOV
ZODPOVEDNÁ OSOBA: Ing. MICHAL BOCORA	ZODPOVEDNÁ OSOBA: Ing. JOZEF ANTOL
HLAVNÝ INŽINIER PROJEKTU: Ing. arch. ZUZANA MACHÁČOVÁ	
ČÍSLO ZÁKAZKY: 8674-00	

PROJEKTANT/SPRACOVATEĽ ČASTI

DOPRAVOPROJEKT, a.s. KOMINÁRSKA 141/2,4, 832 03 BRATISLAVA		
ZODPOVEDNÝ PROJEKTANT	ING. PETER MÉSZÁROS	PODPIS
VYPRACOVAL	ING. PETER MÉSZÁROS	PODPIS
KONTROLOVAL	ROMAN ZÁLEŠÁK	PODPIS
IDENTIF. ČÍSLO PRÍLOHY	MUZTPO-DRS-C-0000-52100-005-X	

ČASŤ DOKUMENTÁCIE: D VÝKRESY A PÍSOMNOSTI OBJEKTOV

OBJEKT

521 AREÁLOVÝ VODOVOD POŽIARNY A ÚŽITKOVÝ

KRAJ	PREŠOVSKÝ
OKRES	PREŠOV
KATASTER	ĽUBOTICE
SÚRADNICOVÝ SYSTÉM	S-JTSK v real. JTSK
VÝŠKOVÝ SYSTÉM	Bpv
DÁTUM	06/2023
FORMÁT	3xA4
MIERKA	1:250/1:100
STUPEŇ	DRS/DVZ
ČÍSLO ZÁKAZKY	8674-00

NÁZOV PRÍLOHY: POZDĽŽNY PROFIL - VETVA "C", "D", "PRÍPOJKA DO RN"

ČÍSLO SÚPRAVY	ČÍSLO PRÍLOHY
	005