



Napájací traťový rozvádzač TRP-Nx (+ pól)

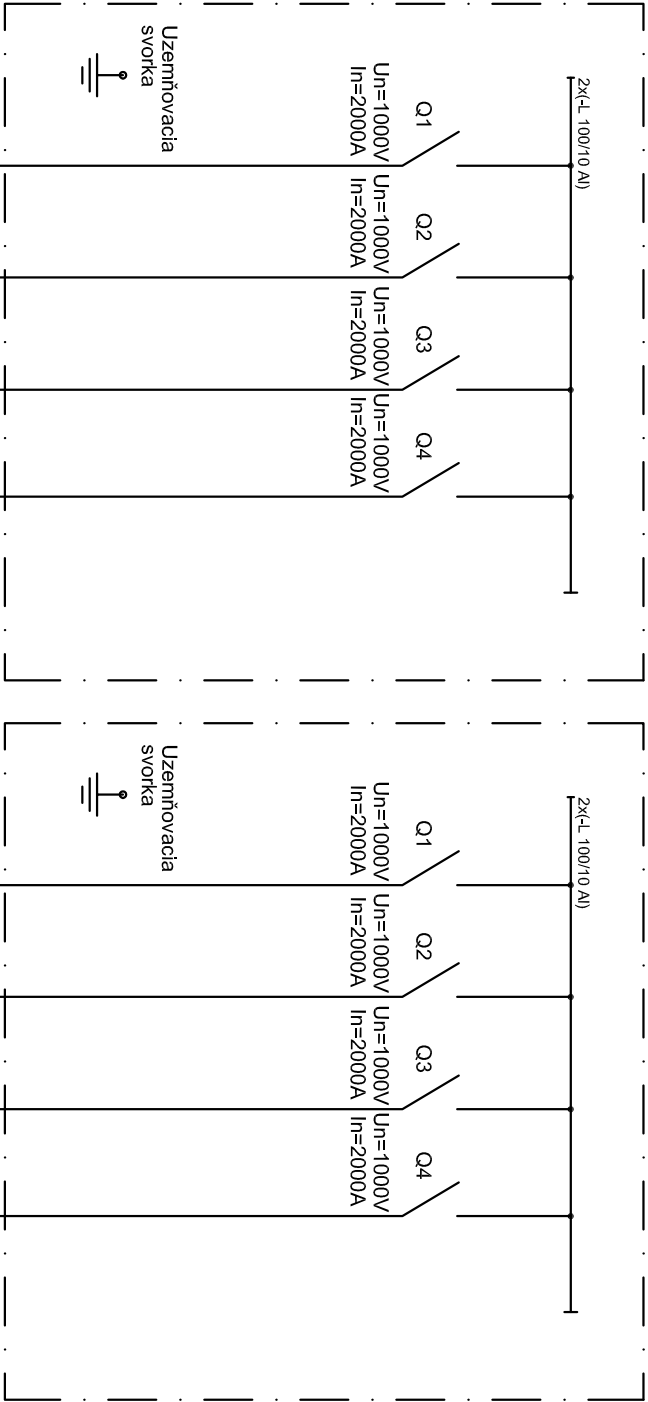

Spätný traťový rozvádzač TRM-Nx (- pól)

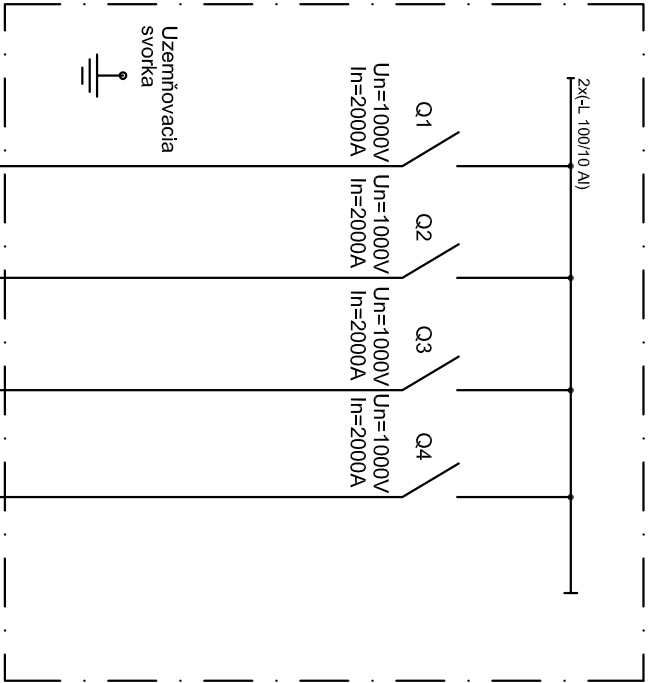

Základné technické údaje:

2DC 600/750V + a – pól v trojpoľovom vodiči

Ochrana pred úrazom el. prúdom:

Ochrana pred zásahom el. prúdom pri normálnej prevádzke:

Ochrana pred dotykom živých častí:

Ochrana pred dotykmi vzdialenosťami (ochrana prekážkou) STN EN 50 122-1 čl. 5.2.1, 5.3.1, 6.3.1.4

Ochrana pred zásahom el. prúdom pri poruche:

Ochrana pred dotykom neživých častí:

- uzemnenie trakčnej siete pre zariadenia v zóne trolejového vedenia STN EN 50122-1 čl.6.2.2.1,6.2.2.2, 7.3.1

- ochrana použitím zariadení triedy ochrany II alebo použitím ekvivalentnej izolácie STN EN 50 122-1 čl. 6.2.3.2, 7.3.2

Číslo	Text zmeny - odôvodnenie	Dátum	Podpis
A			
B			
C			

Názov stavby

Modernizácia údržbovej základne trolejbusov a výstavba meniarne



EURÓPSKA ÚNIA
Kohézny fond
OP Integrovaná infraštruktúra 2014 – 2020



MINISTERSTVO
DOPRAVY
SLOVENSKEJ REPUBLIKY

Objednávateľ	Dopravný podnik mesta Prešov, a.s.
Zhotoviteľ	BARDEJOVSKÁ 7, 080 06 LUBOTICE

ZDORUŽENIE MÚZ PREŠOV			
VEDÚCI ČLEN ZDORUŽENIA		ČLEN ZDORUŽENIA	
DOPRAVOPROJEKT, a.s.		ISPO spol. s r.o., inžinierske stavby	
KOMNÁRSKA 14/12, 4, 832 03 BRATISLAVA		SLOVENSÁ 86, 080 01 PREŠOV	
ZODPOVEDNÁ OSOBA		ZODPOVEDNÁ OSOBA	
Ing. MICHAL BOČURA		Ing. JOZEF ANTOLO	
HLAVNÝ INŽINIER PROJEKTU		Ing. arch. ZUZANA MACHÁČOVÁ	
Číslo zákazky		8674-00	

PROJEKTANT/SPRACOVATEĽ ČASTI			
PRIVEL, spol. s r.o., PALKOVICHOVA 4, 040 01 KOŠICE			
ZODPOVEDNÝ PROJEKTANT	Ing. PETER JAKO	PODPIS	
VYPRACOVAL	Ing. TOMÁŠ VASIL	PODPIS	
KONTROLOVAL	Ing. PETER JAKO	PODPIS	
IDENTIF. ČÍSLO PRÍLOHY			
MUZTPO-DRS-C-0000-60300-004-X			

D VÝKRESY A PÍSMONOSTI OBJEKTU

OBJEKT

603 NAPÁJACIE A SPÄTNÉ KÁBLE

NÁZOV PRÍLOHY

TRAŤOVÉ ROZVÁDZAČE

NÁZOV PRÍLOHY	ČÍSLO PRÍLOHY	ČÍSLO PRÍLOHY
TRAŤOVÉ ROZVÁDZAČE	004	004