TVAR STRECHA – PÔDORYS

EXISTUJÚCA ČASŤ | NOVÁ ČASŤ

REZ III–III

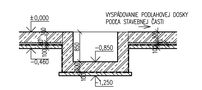

REZ IV–IV

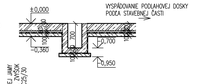

REZ I–I

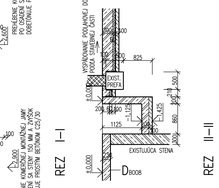

REZ II–II

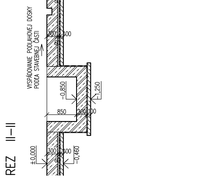

REZ VIII–VIII

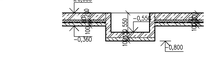

REZ VI – VI

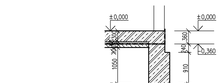

REZ VII – VII

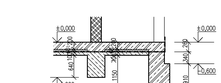

REZ V – V

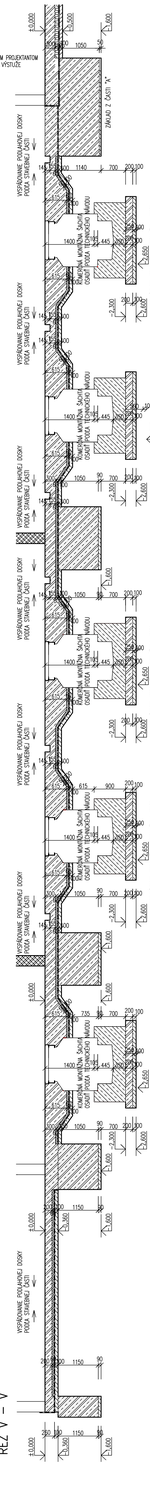

LEGENDA

VYZNENIE POTRUBNÝCH ROZVODOV NAD PODLAHOVÚ DOSKU PODĽA VÝKRESOV PREFESIÍ

POZNÁMKY

BETÓN PROSTÝ – C 25/30 – XC2,XF1(SK) – Cl 0,4 – Dmax 16 – S3
ŽELEZOBETÓN – C 25/30 – XC2,XF1(SK) – Cl 0,4 – Dmax 16 – S3
OCEĽ BETONÁRSKA B 500 B – R A ZVÁROVANÉ SIETE B 500 B – KARI
STAVEBNÉ ÚPRAVY PORovnávaJú S VYHOTOVENÍM STAVEBNÝCH ÚPRAV ZO STAVEBNEJ ČASTI A PROFESIÍ
OCEĽ VALCOVANÁ S 235; VÝROBNÁ SKUPINA EXC2 ; POVRCHOVÁ ÚPRAVY NÁTERY , STUPEŇ KOROZNEJ AGRESIVITY C3
ZÁKLADOVÁ ŠKÁRA SA NACHÁDZA V ÚLOHE FR–D1 , PRVKU2 KONŠTRUKCIE S NÁVRHOVOU ONDOVOSŤOU Rd=175 KPA
S ÚČINKAMI SPODNEJ VODY SA NA ZAKLADANIE NEUVAŽUJE
PRED BETONÁŽOU OSADIŤ VŠETKY POTRUBIE A KÁBLOVÉ ROZVODY PODĽA VÝKRESOV PROFESIÍ S VYVEDENÍM NAD PODLAHOVÚ DOSKU
ZÁKLADY V MODULOVEJ OSNOVE 1 AŽ 7 SÚ EXISTUJÚCE
KOMÉRNE MONTÁŽNE JAMY OSADIŤ A MONTOVAŤ PODĽA MONTÁŽNEHO PREDPISU S KONTROLOU EXTERNÝCH BETÓNOVÝCH KONŠTRUKCIÍ

ČÍSLO	TEXT ZMENY – ODÔVODNENIE	DÁTUM	PODPIS
a.			
b.			
c.			

NÁZOV STAVBY

MODERNIZÁCIA ÚDRŽBOVEJ ZÁKLADNE TROLEJBUSOV A VÝSTAVBA MENIARNE

EURÓPSKA ÚNIA
Kohézny fond
OP Integrovaná infraštruktúra 2014 – 2020

MINISTERSTVO DOPRAVY SLOVENSKEJ REPUBLIKY

OBJEDNÁVATEĽ: DPMP

DOPRAVNÝ PODNIK MESTA PREŠOV, a.s.
BANSKOBYSTRICKÁ 7, 080 06 ĽUBOTICE

ZHOTOVITEĽ: ZDRUŽENIE MÚZ PREŠOV

VEDÚCI ČLEN ZDRUŽENIA	ČLEN ZDRUŽENIA
DOPRAVOPROJEKT, a.s.	ISPO spol. s r.o., inžinierske stavby
KOMÁRŇANSKÁ 16/C2, 851 03 BRATISLAVA	SLOVINSKÁ 46, 080 01 PREŠOV
ZODPOVEDNÁ OSOBA: Ing. MICHAL BOCSKA	ZODPOVEDNÁ OSOBA: Ing. JOZEF ANTOL
HLAVNÝ INÉR PROJEKTU: Ing. arch. ZUZANA MACHÁČOVÁ	ČÍSLO ZÁKAZKY: 8676-00

±0,000=251,10 m n.m.

PROJEKTANT/SPRACOVATEĽ ČASTI	DOPRAVOPROJEKT, a.s., KOMÁRŇANSKÁ 16/C2, 851 03 BRATISLAVA		
	ZODPOVEDNÝ PROJEKTANT	Ing. JOZEF AUGUSTÍN	PODPIS:
	VYPRACOVAL	Ing. JOZEF AUGUSTÍN	PODPIS:
	KONTROLOVAL	Ing. ANDREJ MARKOVIČÁK	PODPIS:
	ČÍSLO ČINNOSTI PROJEKTU	PROJTYPU-SPPC-1-0000-v1998-2kvh-9	

ČASŤ DOKUMENTÁCIE	**D VÝKRESY A PÍSOMNOSTI OBJEKTOV**	MIERKA:	PREVÁDZKA
		DÁTUM:	PREŠOV
OBJEKT	**401 HALA PREVÁDZKOVEJ ÚDRŽBY TROLEJBUSOV**	KATASTER:	ĽUBOTICE
		SÚRADNICOVÝ SYSTÉM:	S-JTSK v Krd. JTSK
		VÝŠKOVÝ SYSTÉM:	Bpv
ČASŤ OBJEKTU	**200 STATIKA**	DÁTUM:	06/2023
		FORMÁT:	19x14
NÁZOV PRÍLOHY	**VÝKRES TVARU ZÁKLADOV, ČASŤ B**	MIERKA:	1:50
		S.UPRÁ:	SMS-ISVZ
		ČÍSLO ZÁKAZKY:	8676-00
		ČÍSLO SÚPRAVY:	ČÍSLO PRÍLOHY: 240