

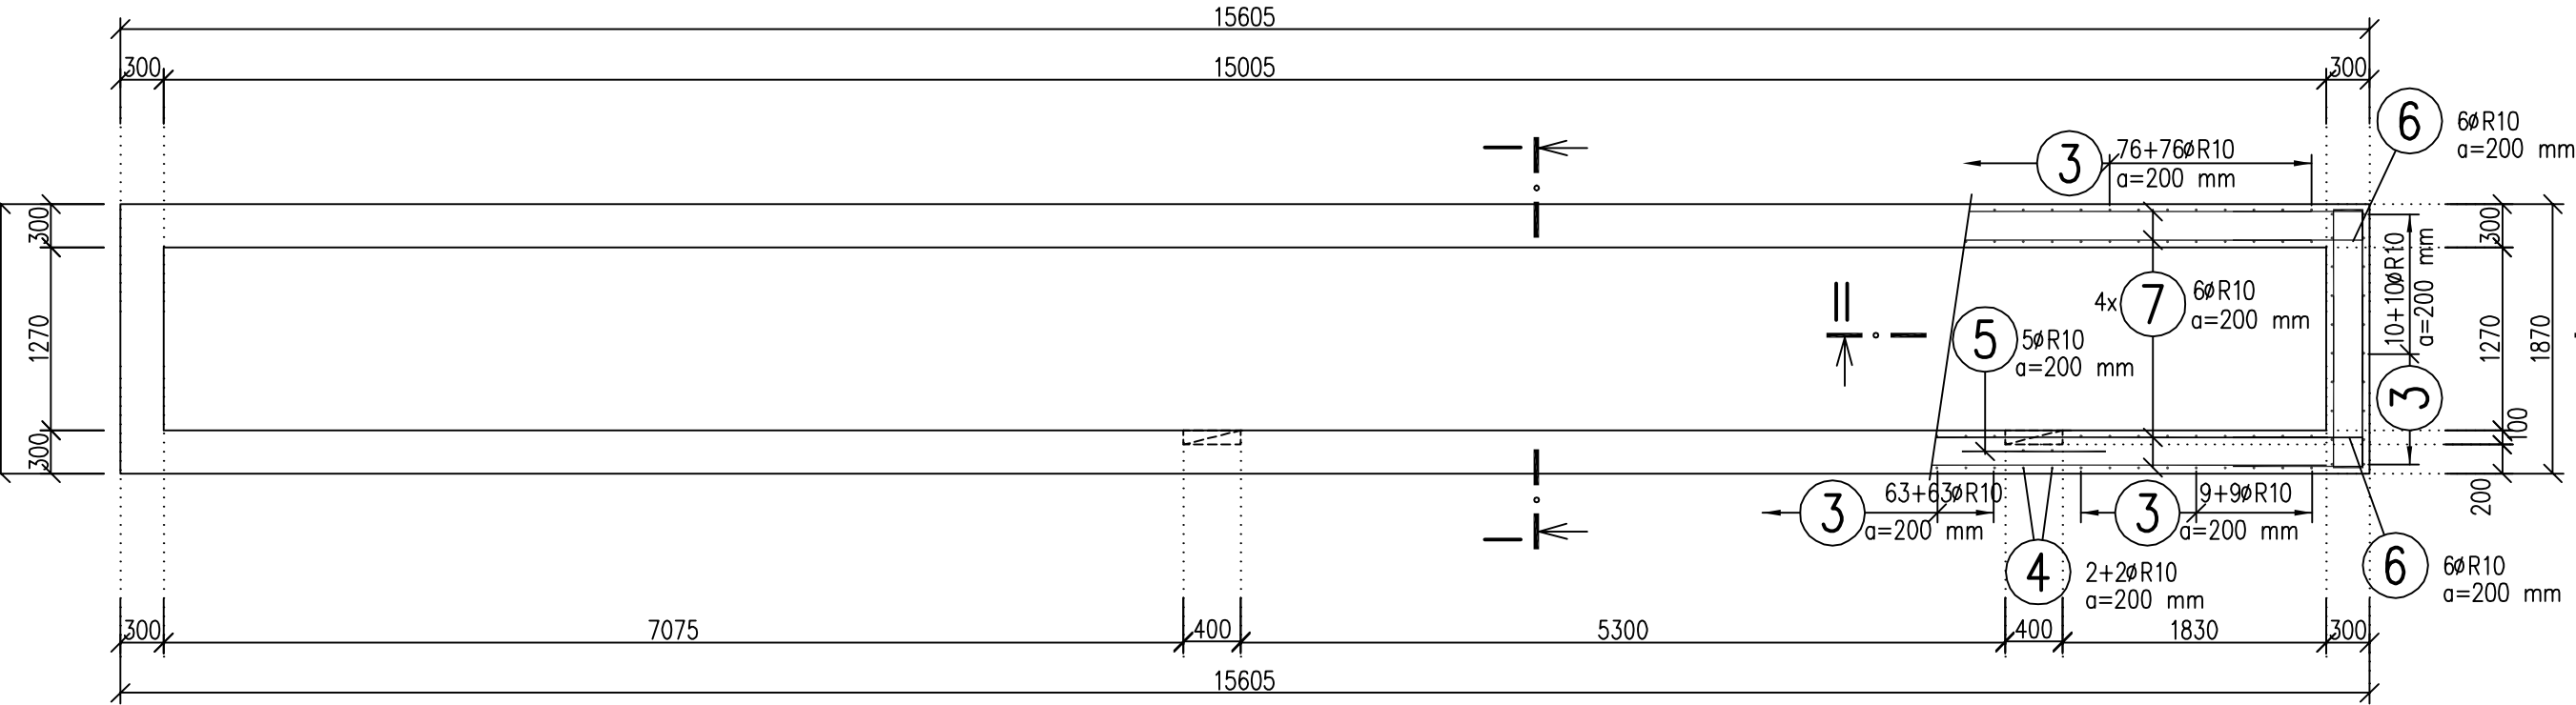



Š8001 – PÔDORYS

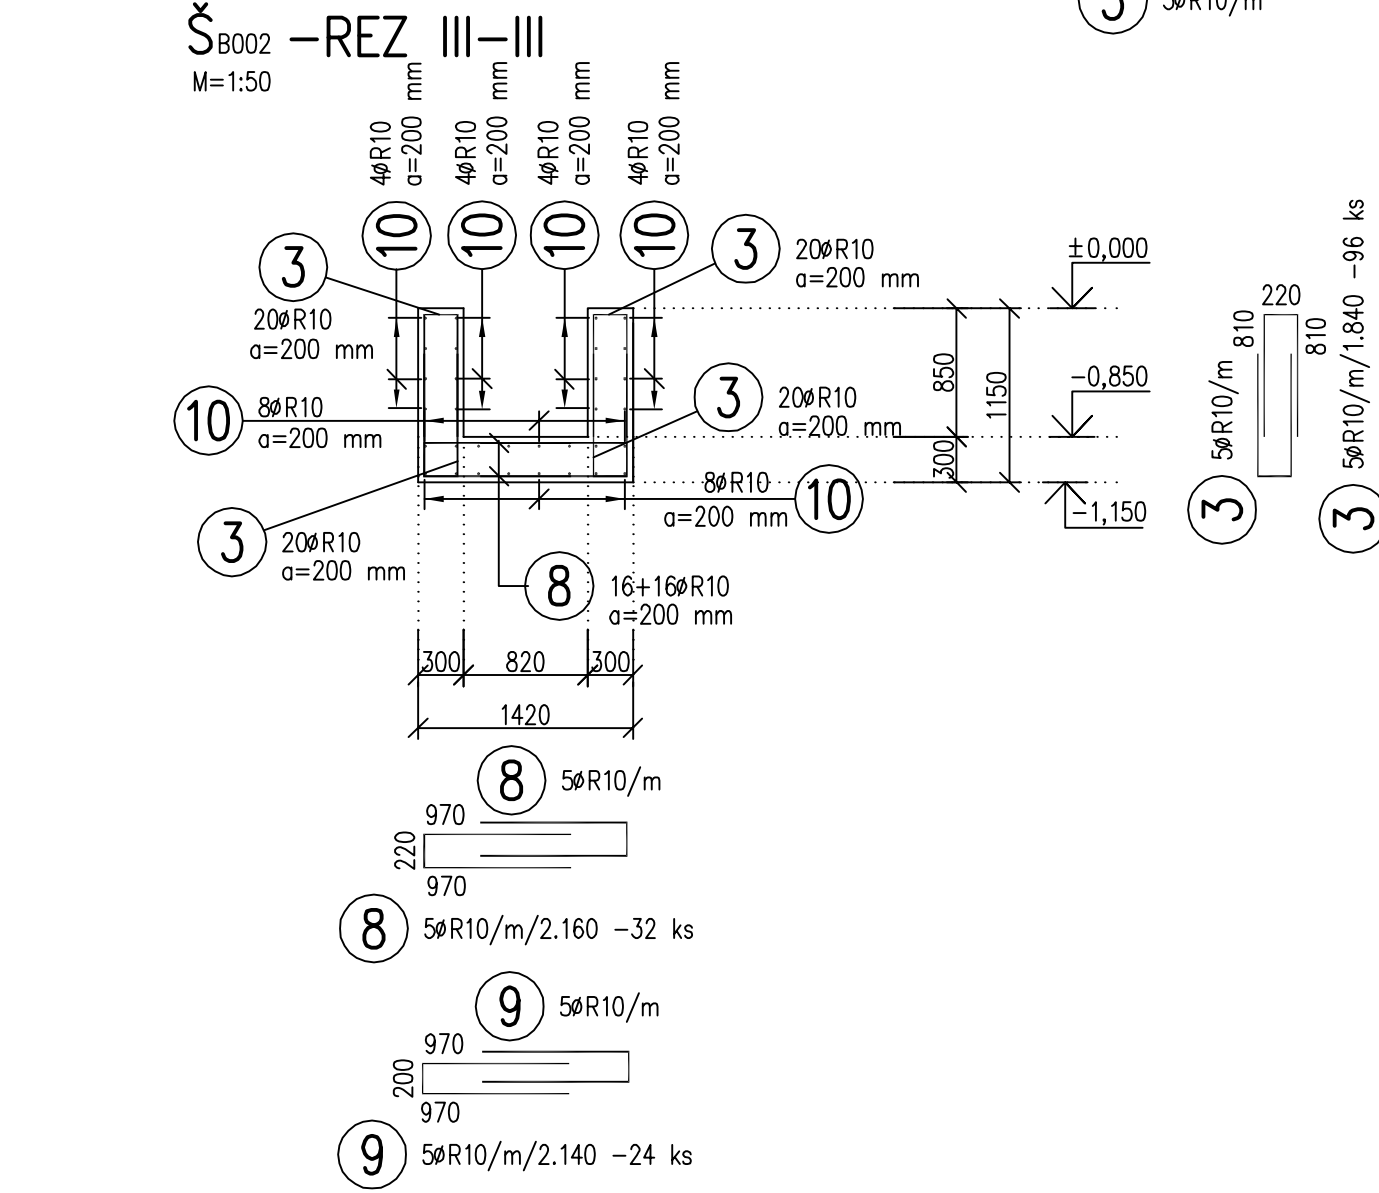


Š8002 – PÔDORYS

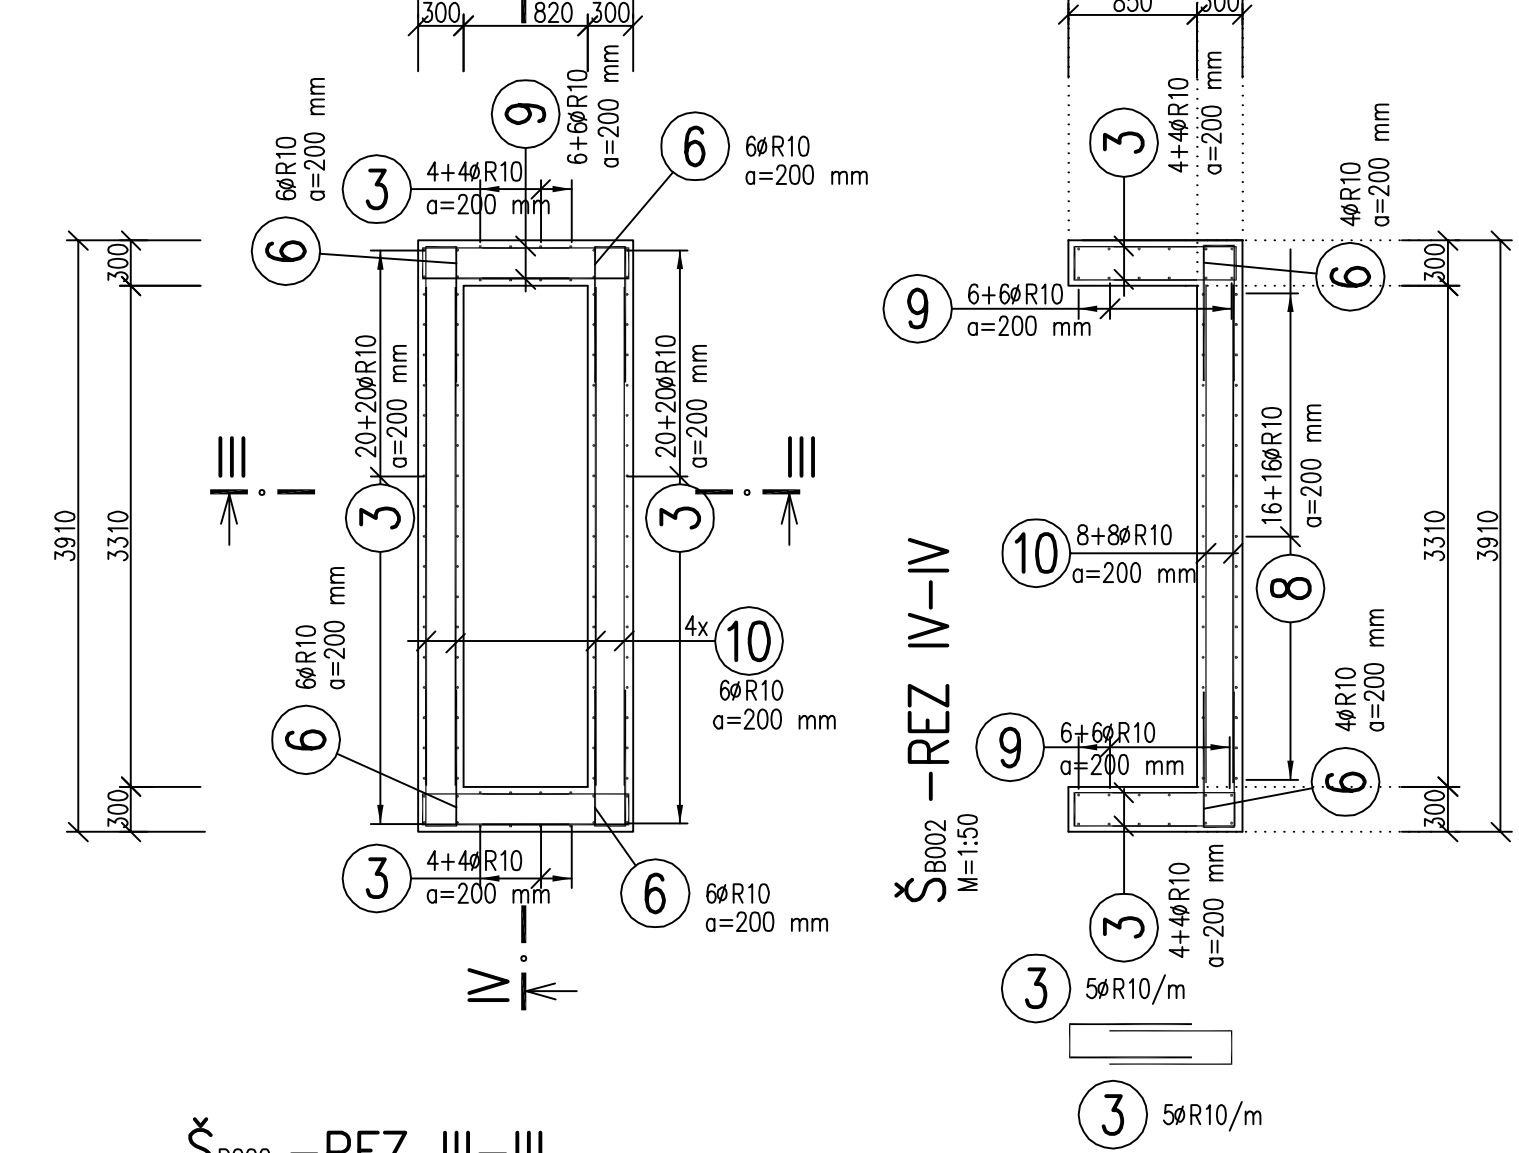


Š8001 – REZ II-II

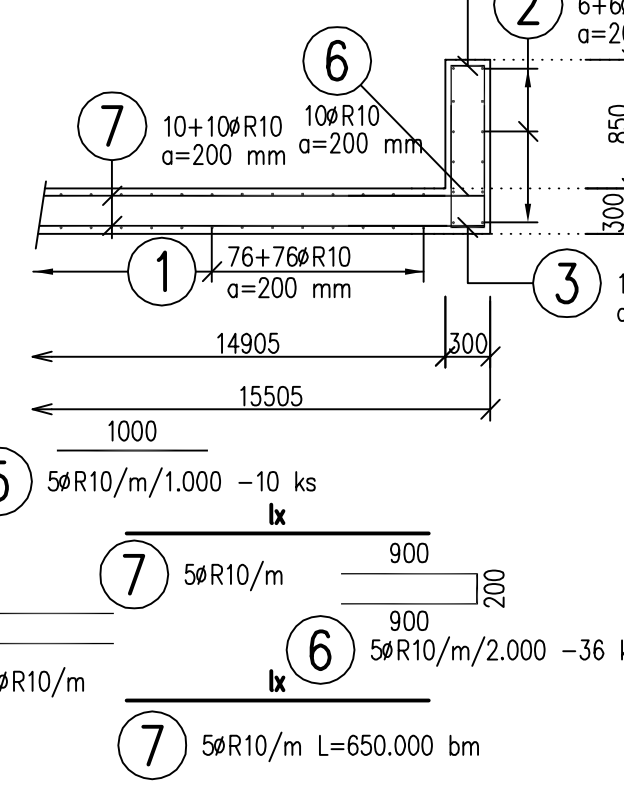


Š8005 – PÔDORYS

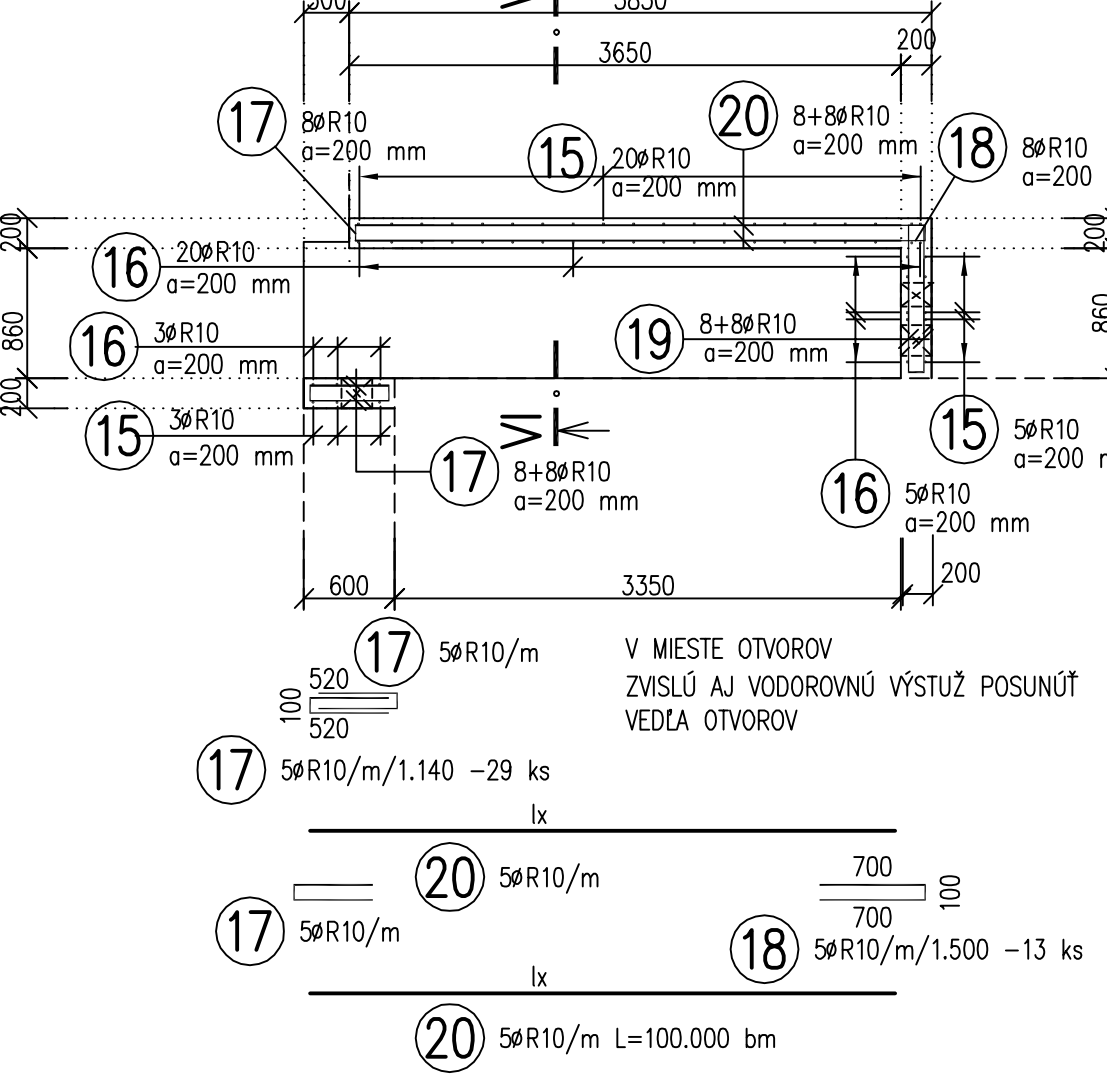


Š8001 – REZ I-I

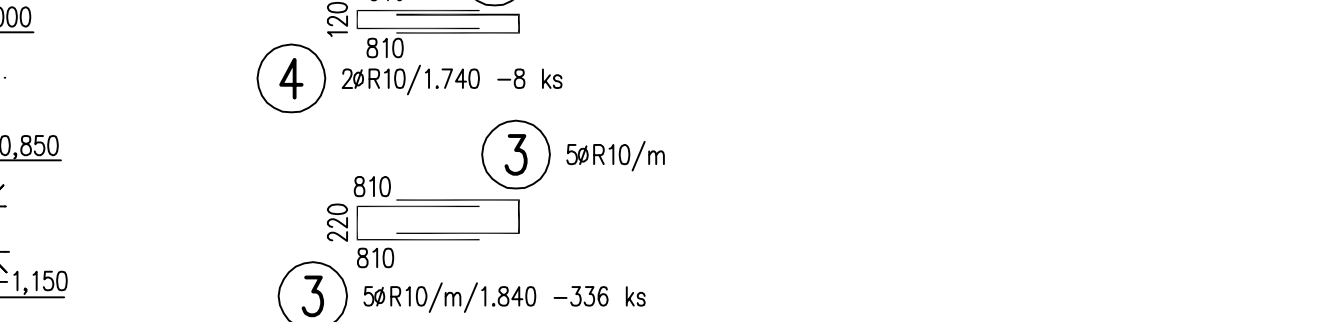


PÔDORYS

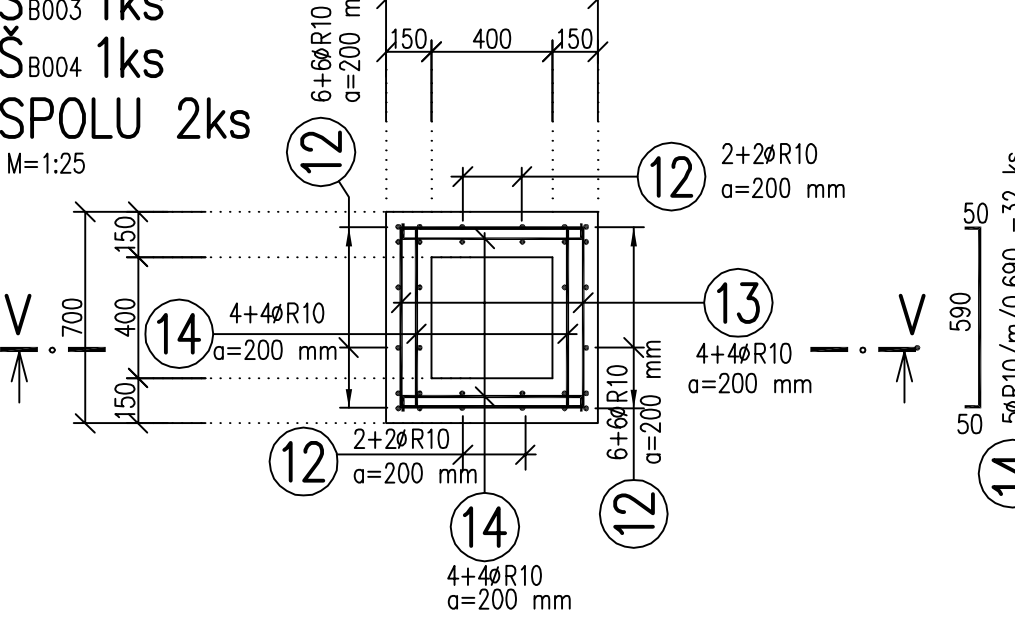


Š8005 – REZ VI-VI

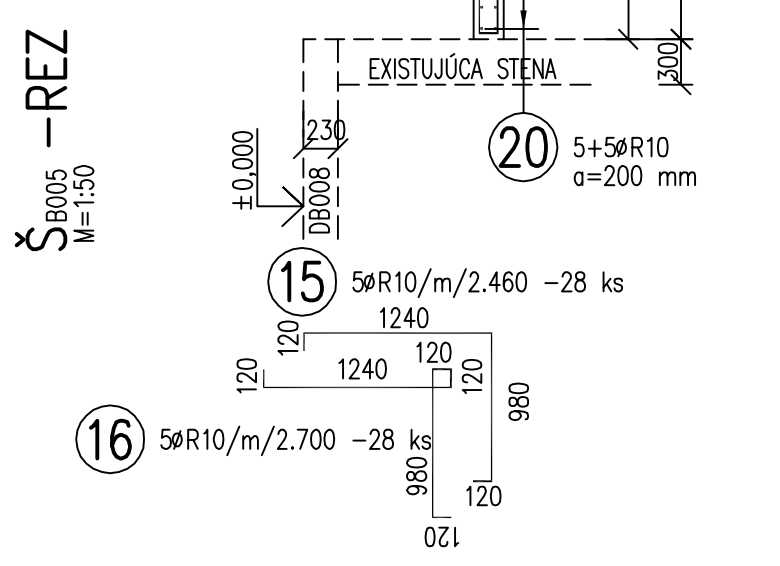

Š8006 – PÔDORYS

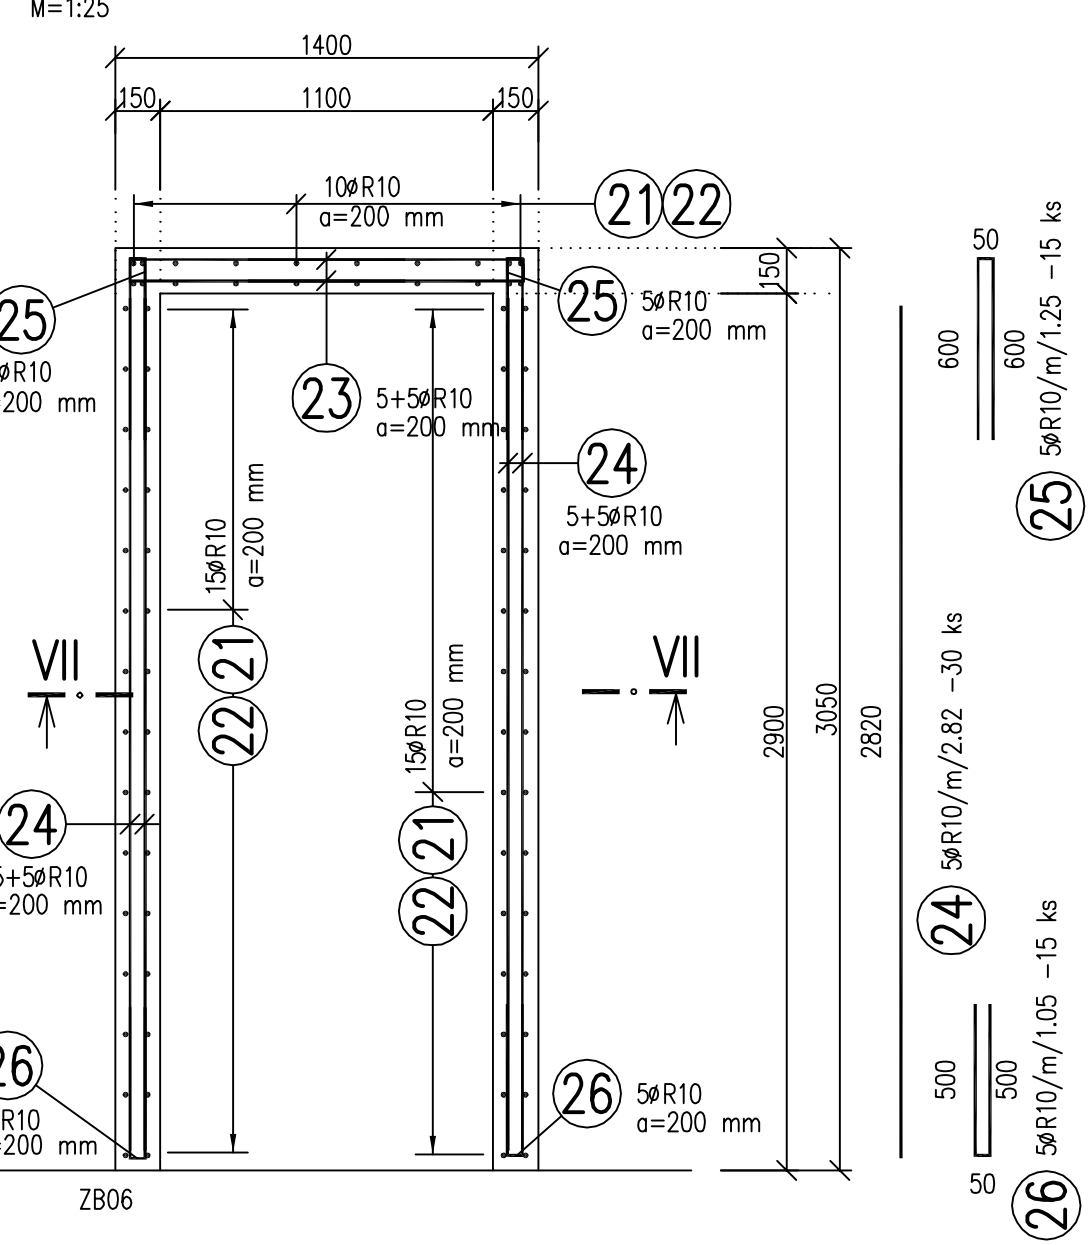

Š8006 – REZ VII-VII

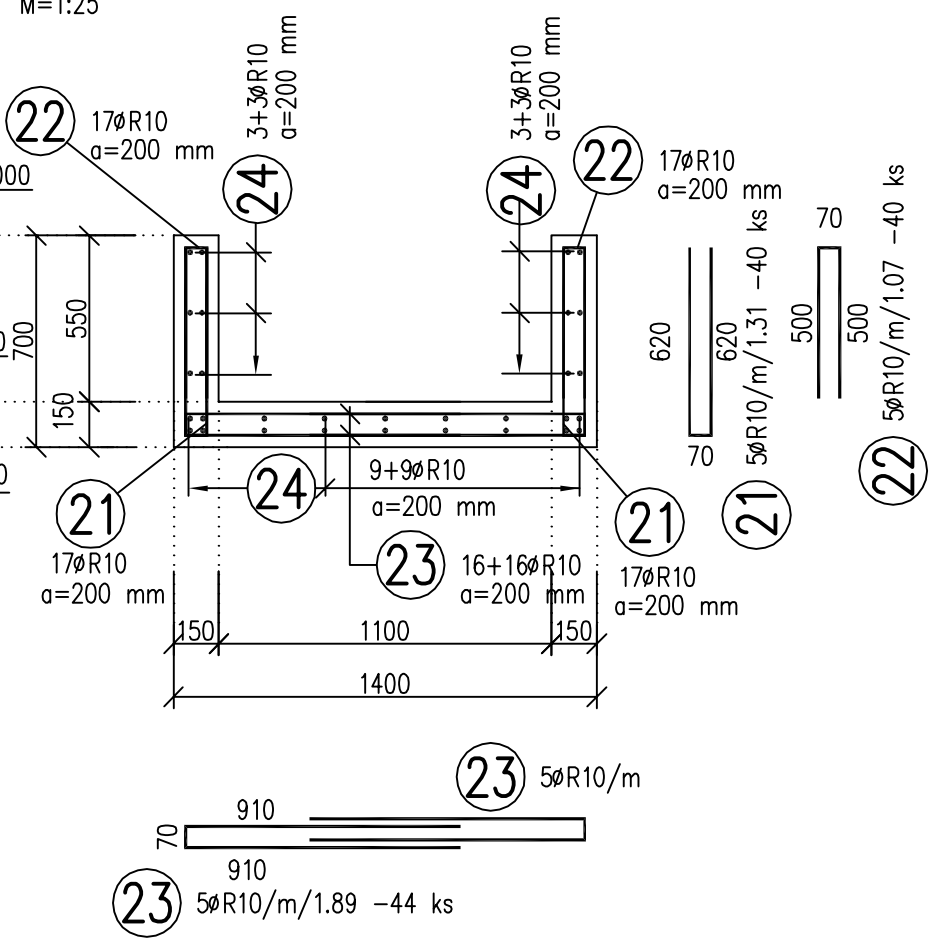

VÝKAZ VÝSTUŽE

Č.P.	ø	DĹŽKA	POČET	DĹŽKA [m]
	[mm]	[m]		B 500 B
1	R10	2.61	152	396.720
2	R10	2.59	24	62.160
3	R10	1.84	432	794.880
4	R10	1.74	8	13.920
5	R10	1.00	10	10.000
6	R10	2.00	100	200.000
7	R10	650.00	1	650.000
8	R10	2.16	32	69.120
9	R10	2.14	24	51.360
10	R10	3.30	30	99.000
11	R10	1.19	48	57.120
12	R10	1.33	32	42.560
13	R10	1.67	16	26.720
14	R10	0.69	32	22.080
15	R10	2.46	28	68.880
16	R10	2.70	28	75.600
17	R10	1.14	29	33.060
18	R10	1.50	13	19.500
19	R10	1.60	16	25.600
20	R10	100.00	1	100.000
21	R10	1.31	40	52.400
22	R10	1.07	40	42.800
23	R10	1.89	44	83.160
24	R10	2.82	30	84.600
25	R10	1.25	15	18.750
26	R10	1.05	15	15.750
CELKOVÁ DĹŽKA [m]				3115.740
ŠPECIFICKÁ HMOTNOSŤ [kg/m]				0.617
CELKOVÁ HMOTNOSŤ [kg]				1922.412
CELKOVÁ HMOTNOSŤ [kg]				1922.412

ČÍSLO	TEXT ZMENY - ODŮVODNENIE	DÁTUM	PODPIS
A			
B			
C			

NÁZOV STAVBY

**MODERNIZÁCIA ÚDRŽBOVEJ ZÁKLADNE TROLEJBUSOV A VÝSTAVBA MENIARNE**

 **EURÓPSKA ÚNIA**  
Kohézny fond  
OP Integrovaná infraštruktúra 2014 – 2020





 **MINISTERSTVO  
DOPRAVY  
SLOVENSKEJ REPUBLIKY**

OBJEDNÁVATEĽ	DOPRAVNÝ PODNIK MESTA PREŠOV, a.s. BARDEJOVSKÁ 7, 080 06 LUBOTICE		
ZHOTOVITEĽ	ZDRUŽENIE MÚZ PREŠOV		
	VEDÚCI ČLEN ZDRUŽENIA DOPRAVOPROJEKT, a.s. KOMÁRŇSKA 14/2,4, 832 03 BRATISLAVA	ČLEN ZDRUŽENIA ISPO spol. s r.o., inžinierske stavby SLOVENSÁ 86, 080 01 PREŠOV	
	ZODPOVEDNÁ OSOBA Ing. MICHAL BOČORA	ZODPOVEDNÁ OSOBA Ing. JOSEF ANTOL	
	HLAVNÝ INŽINIER PROJEKTU Ing. arch. ZUZANA MACHÁČOVÁ		
	ČÍSLO ZÁKAZY 8674-00		

BETÓN – C 25/30 – XC2, XF1(SK) – Cl 0,4 – Dmax 16 – S3  
OCEĽ BETONÁRSKA B 500 B

KRYTIE VÝSTUŽE 35 MM  
DĹŽKY SÚ ŠPECIFIKOVANÉ V STREDNICI PRÚTOV  
MINIMÁLNY PRIEMER ZAKRIVENIA VÝSTUŽE PRE OHYBY, HÁKY A SLUČKY JE PRE PRIEMER ø ≤ 16 – 4ø A ø > 16 – 7ø

±0,000=251,10 m n.m.

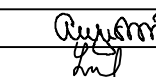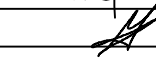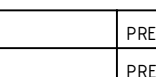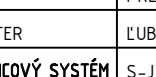PROJEKTANT/SPRACOVATEĽ ČASŤI	DOPRAVOPROJEKT, a.s., KOMÁRŇSKA 14/2,4, 832 03 BRATISLAVA	PODPIS	
ZODPOVEDNÝ PROJEKTANT	Ing. JOSEF AUGUSTÍN	PODPIS	
VYPRACOVAL	Ing. IVICA LAUKOVÁ	PODPIS	
KONTROLOVAL	Ing. ANDREJ MARKOTÁN	PODPIS	
IDENTIF. ČÍSLO PRÍLOHY	MUZTPD-DRS-C-0000-4-0100-243-X		

ČASŤ DOKUMENTÁCIE

**D VÝKRESY A PÍSMONNOSTI OBJEKTOV**

KRAJ	PREŠOVSKÝ
OKRES	PREŠOV
KATASTER	LUBOTICE
ÚRADNÝ SYSTÉM	S-JTSK v real. JTSK
DÁTUM	06/2023
FORMÁT	A4
MERKA	1:50
STUPEŇ	DRS/DVZ
ČÍSLO ZÁKAZY	8674-00
ČÍSLO SÚPRAVY	ČÍSLO PRÍLOHY

**401 HALA PREVÁDZKOVEJ ÚDRŽBY TROLEJBUSOV**

ČASŤ OBJEKTU

**200 STATIKA**

NÁZOV PRÍLOHY

**VÝKRES VÝSTUŽE ŠB001, ŠB002, ŠB003, ŠB004, ŠB005, ŠB006**

**247**