


R-UTO.402

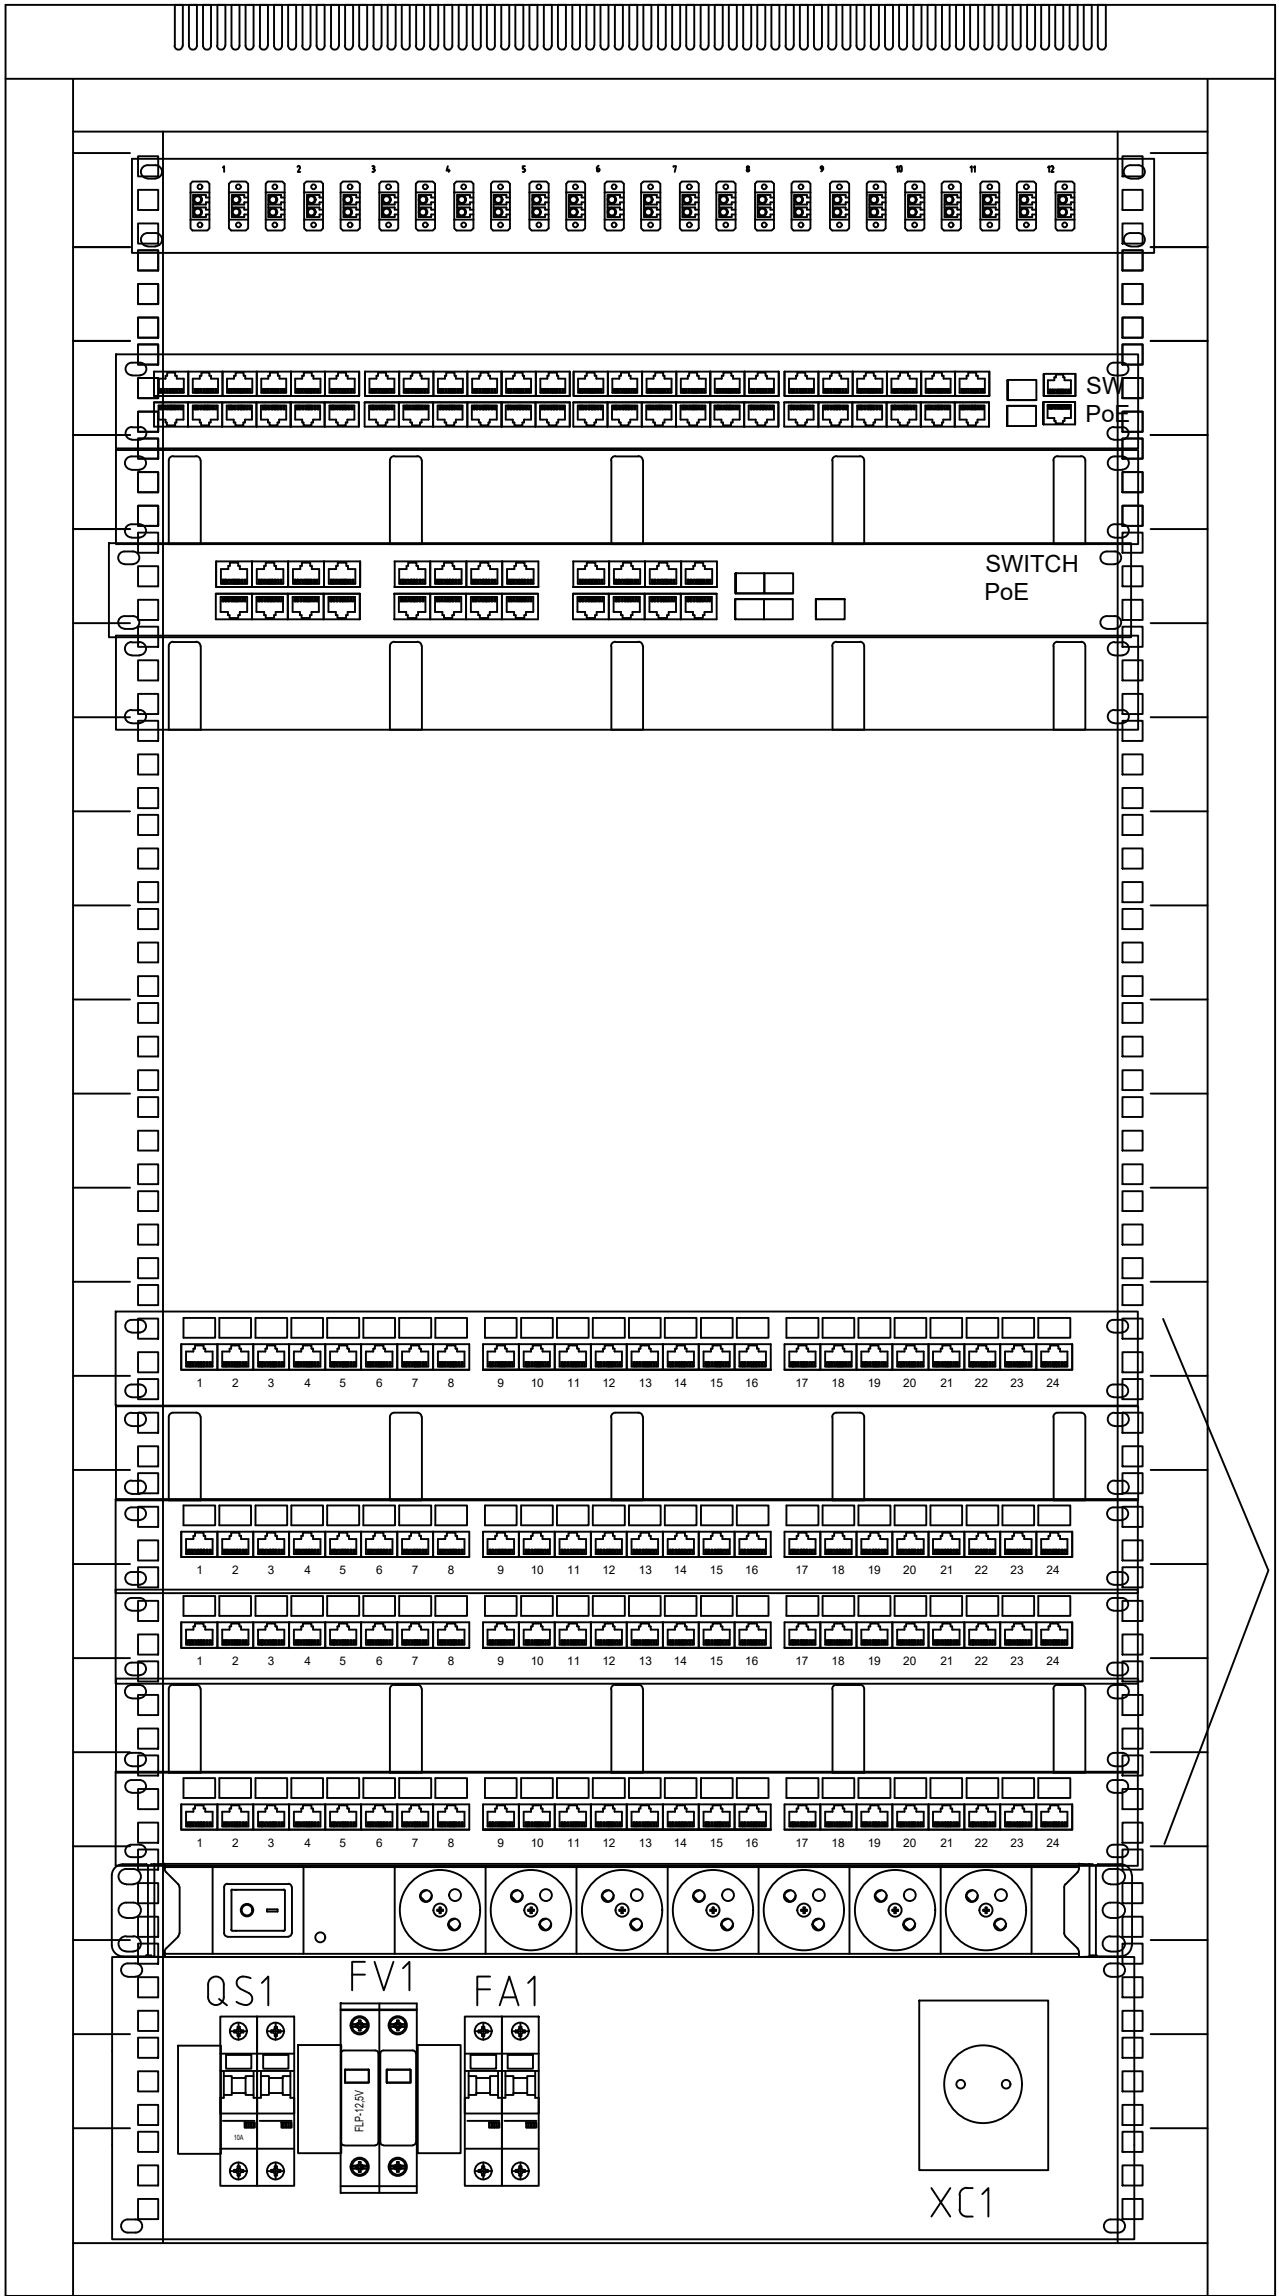


Skriňa: oceľový závesný 19" rozvádzač
Rozmer: 600 (š) x 600 (h) x 20U (1000mm)
Krytie: IP55

Nosnosť: 100kg
Inštalovaný výkon: 1,5 kW

NAPAŤOVÁ SÚSTAVA : 1 /N/ PE AC 230 V 50Hz, TN-S
2 DC 24V, 2 DC 48V
ETHERNET, PoE

- Ochrana pred zásahom elektrickým prúdom podľa STN 33 2000-4-41:2019
- Čl. 411: Ochranné opatrenia samočinným odpojením napájania
 - Základná ochrana je zabezpečená základnou izoláciou živých častí, alebo zábranami alebo krytmi
 - Ochrana pri poruche je zabezpečená ochranným pospájaním a samočinným odpojením napájania pri poruche
 - Čl. 412: Dvojité alebo zosilnená izolácia
 - Čl. 413: Elektrické oddelenie (zákl. izolácia živých častí, zábrany alebo kryty)
 - Čl. 414: Malé napätie

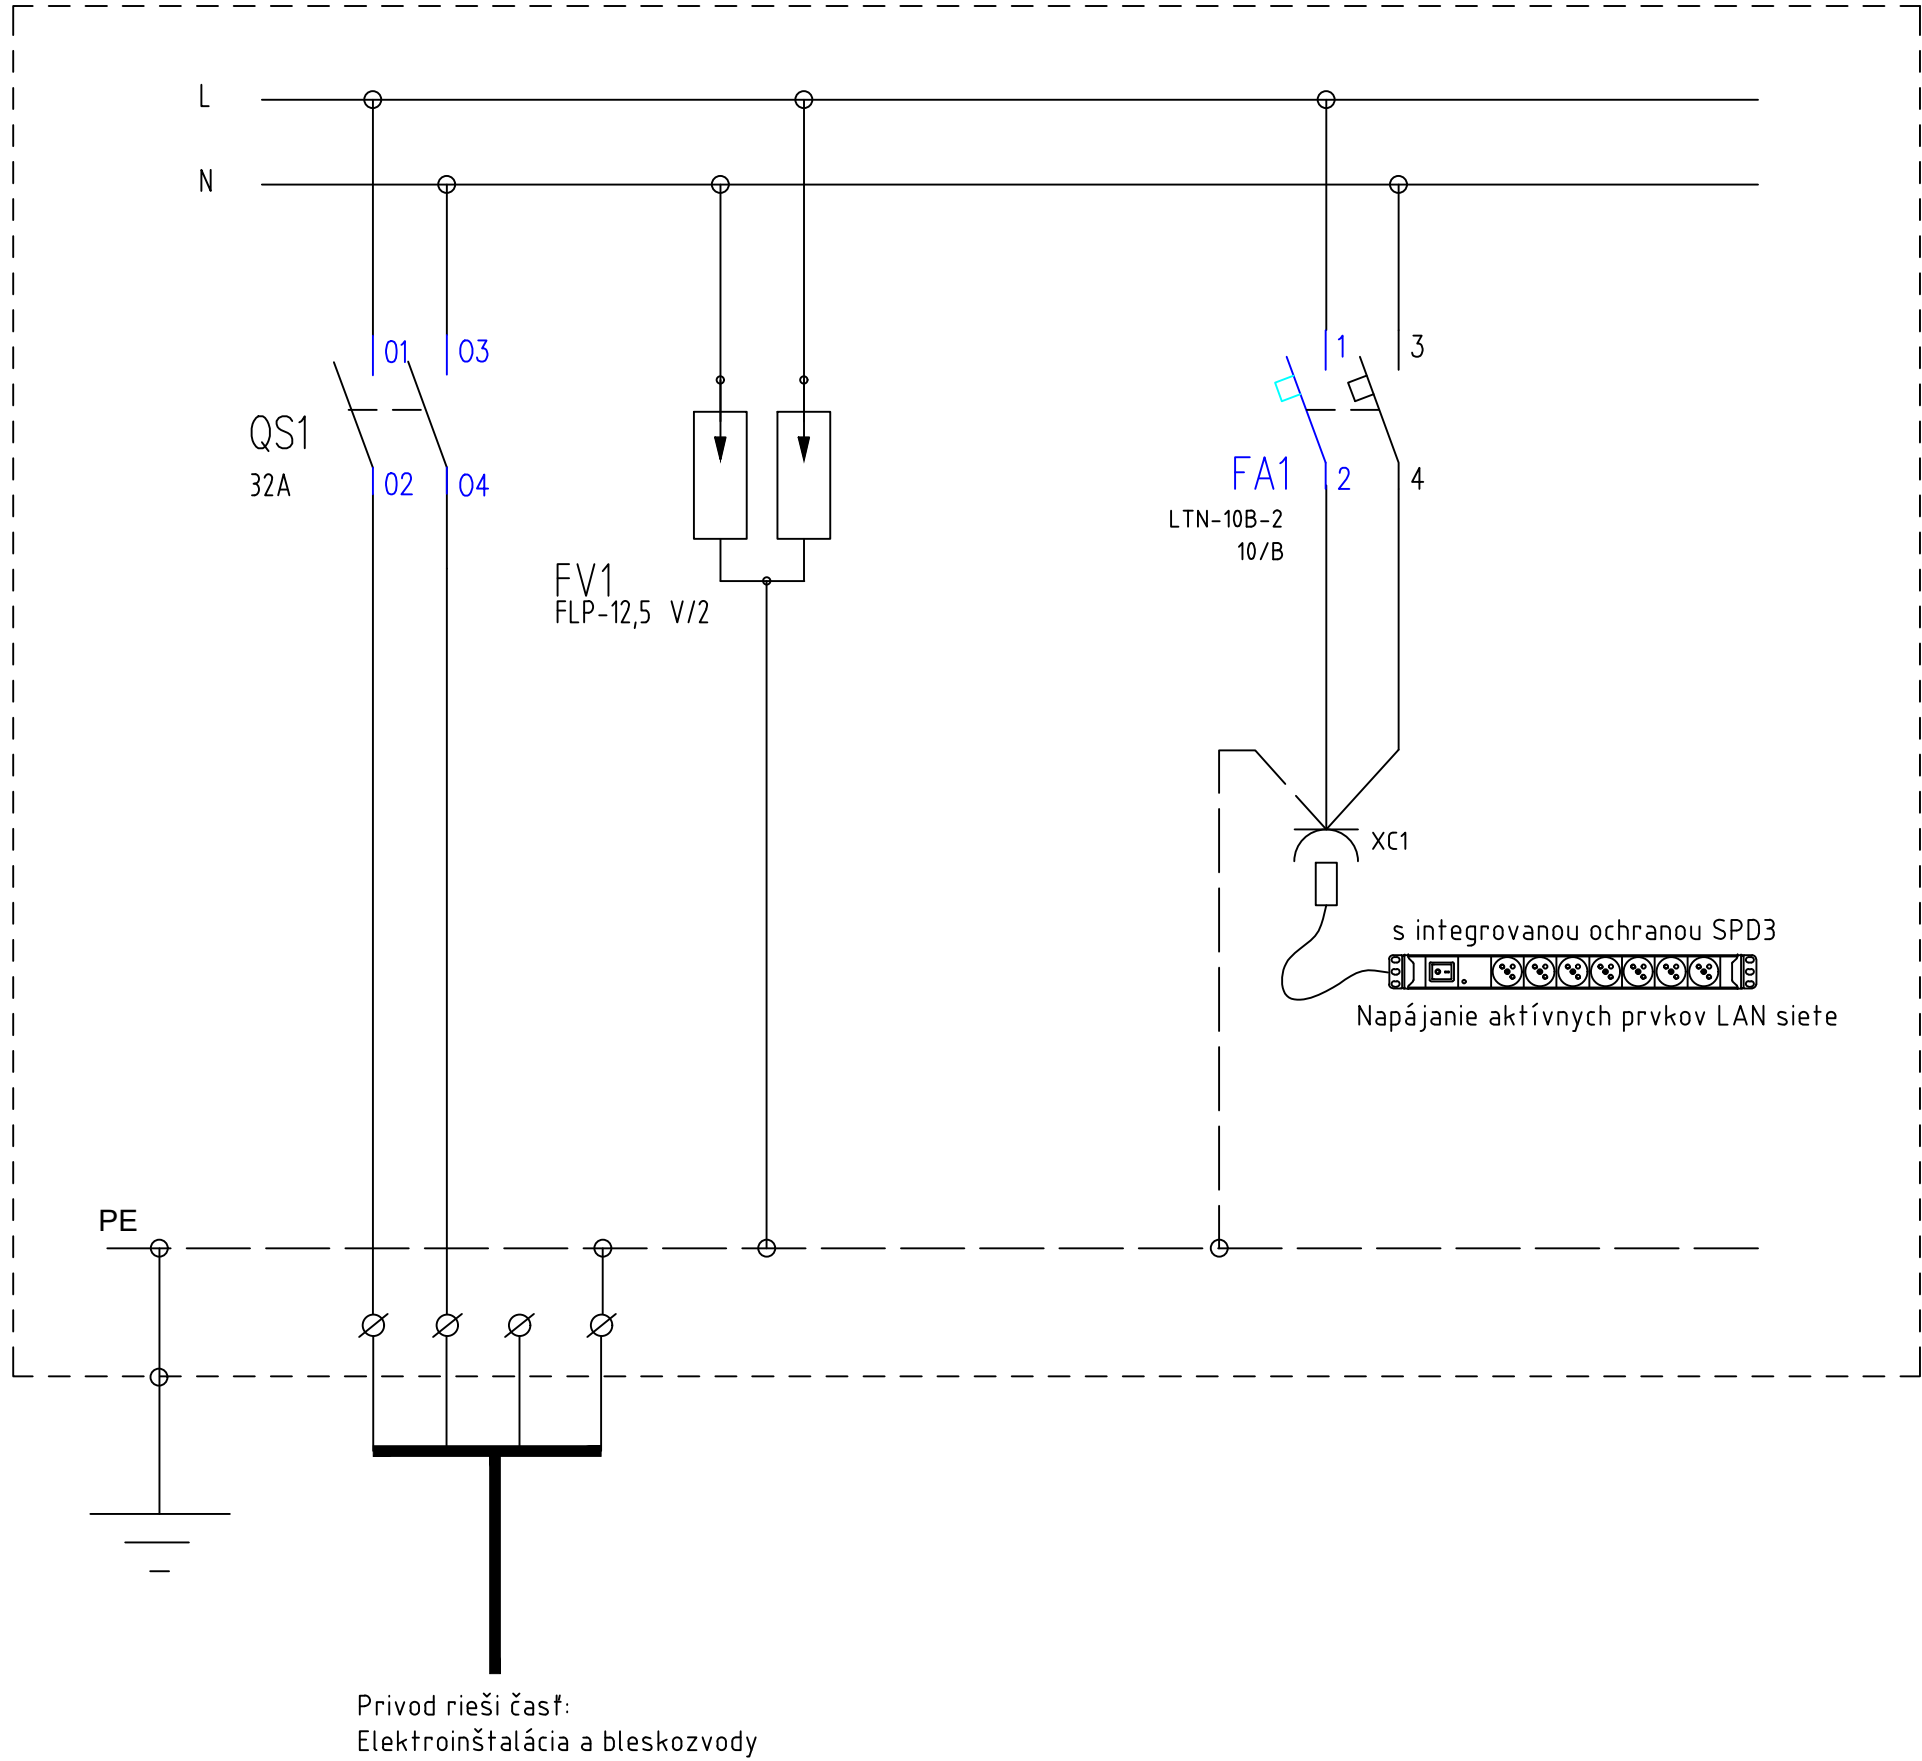

Privod rieši časť:
Elektroinštalácia a bleskozvody

ČÍSLO	TEXT ZMENY – ODŮVODNENIE	DÁTUM	PODPIS
A			
B			
C			

NÁZOV STAVBY MODERNIZÁCIA ÚDRŽBOVEJ ZÁKLADNE TROLEJBUSOV A VÝSTAVBA MENIARNE			
<div><div></div><div>EURÓPSKA ÚNIA Kohézny fond OP Integrovaná infraštruktúra 2014 – 2020</div><div></div><div>MINISTERSTVO DOPRAVY SLOVENSKEJ REPUBLIKY</div></div>			
OBJEDNÁVATEL: 	DOPRAVNÝ PODNIK MESTA PREŠOV, a.s. BARDEJOVSKÁ 7, 080 06 LUBOTICE		
ZHOTOVITEĽ: 	ZDRUŽENIE MÚZ PREŠOV		
VEDÚCI ČLEN ZDRUŽENIA DOPRAVOPROJEKT, a.s. KOMINÁRSKA 14/1/2,4, 832 03 BRATISLAVA		ČLEN ZDRUŽENIA ISPO spol. s r.o., inžinierske stavby SLOVENSKÁ 86, 080 01 PREŠOV	
ZODPOVEDNÁ OSOBA Ing. MICHAL BOCORA		ZODPOVEDNÁ OSOBA Ing. JOZEF ANTOL	
HLAVNÝ INŽINIER PROJEKTU Ing. arch. ZUZANA MACHÁČOVÁ			
ČÍSLO ZÁKAZKY 8674-00			

PROJECTANT/SPRACOVATEĽ ČASŤI 		DELTECH, a.s., Priemyselná č.1, 031 01 Liptovský Mikuláš	
ZODPOVEDNÝ PROJECTANT		Ing. Jozef Barbier	PODPIS
VYPRACOVAL		Ing. Jozef Barbier	PODPIS
KONTROLOVAL		Ing. Juraj Dzúrik	PODPIS
IDENTIF. ČÍSLO PRÍLOHY		MUZTPO-DRS-C-D000-40200-743-X	
ČASŤ DOKUMENTÁCIE		D VÝKRESY A PÍSMONOSTI OBJEKTOV	
OBJEKT		KRAJ	PREŠOVSKÝ
		OKRES	PREŠOV
		KATASTER	LUBOTICE
		SÚRADNICOVÝ SYSTÉM	S-JTSK V JTSK
		VÝŠKOVÝ SYSTÉM	BPV
		DÁTUM	06/2023
		FORMÁT	3x A4
		MIERKA	
		STUPEŇ	DRS/DVZ
ČASŤ OBJEKTU		ČÍSLO ZÁKAZKY	20220221
NÁZOV PRÍLOHY		ČÍSLO SÚPRAVY	ČÍSLO PRÍLOHY
Rozvádzač R-UTO.402			743