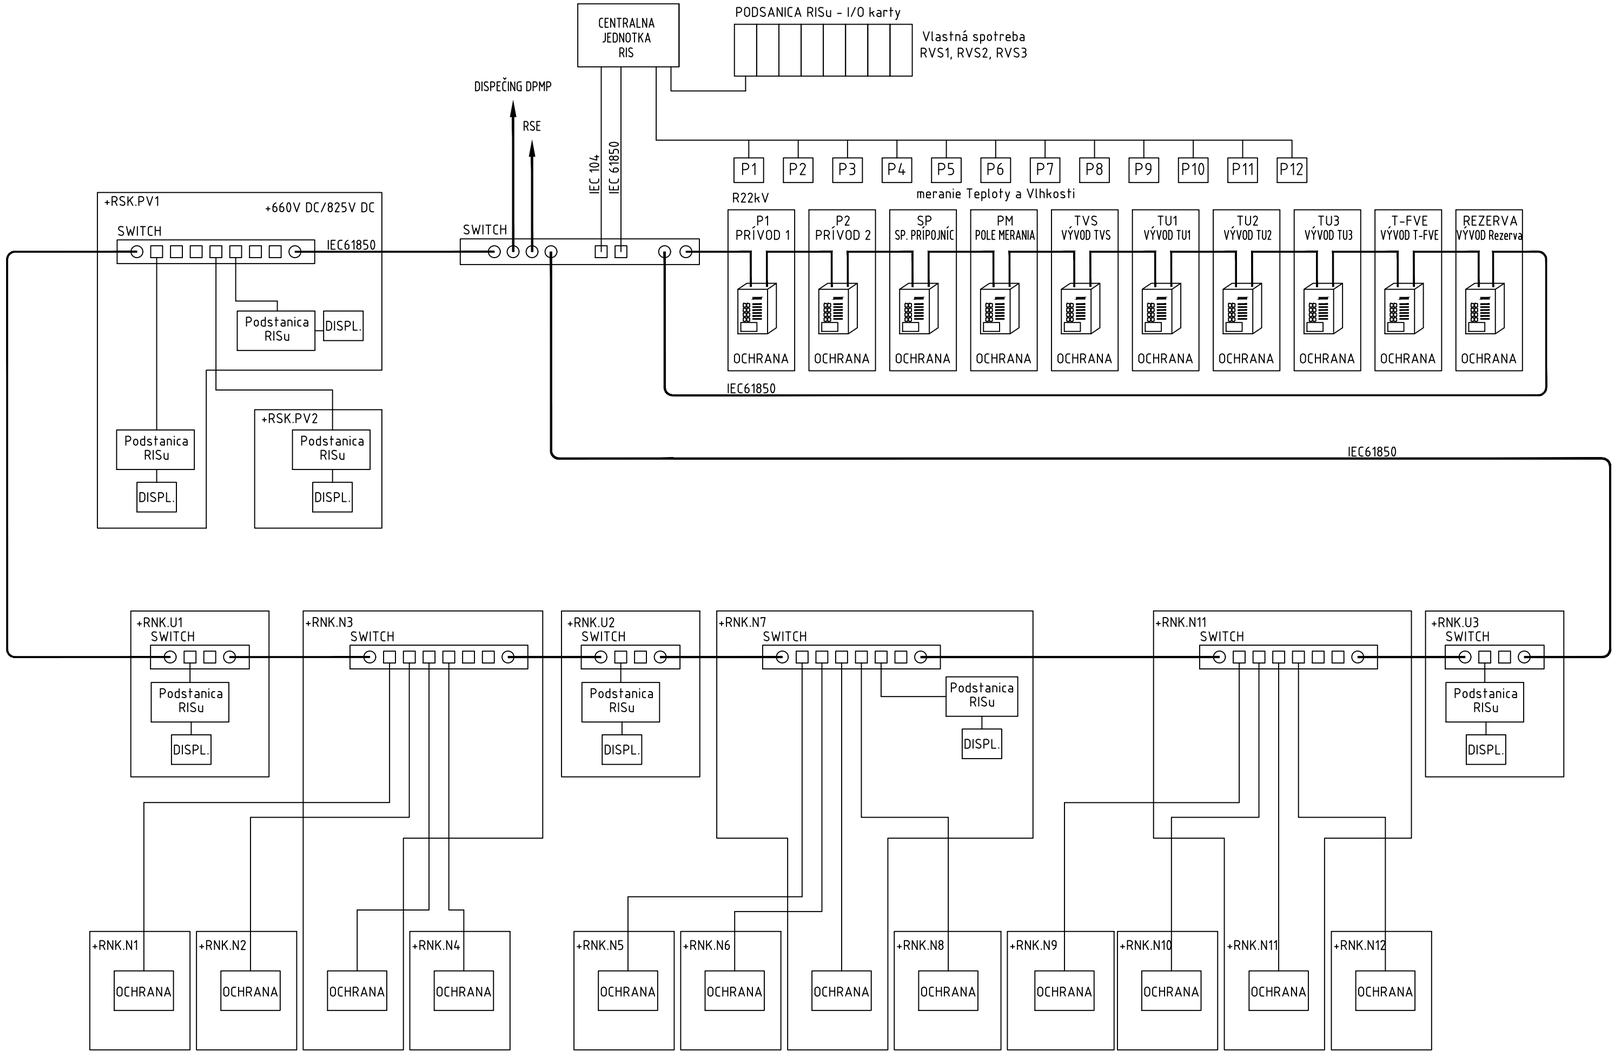

ČÍSLO	TEXT ZMENY - ODÔVODNENIE	DÁTUM	PODPIS
A			
B			
C			

NÁZOV STAVBY

MODERNIZÁCIA ÚDRŽBOVEJ ZÁKLADNE TROLEJBUSOV A VÝSTAVBA MENIARNE

EURÓPSKA ÚNIA
Kohézny fond
OP Integrovaná infraštruktúra 2014 – 2020

MINISTERSTVO DOPRAVY A VÝSTAVBY SLOVENSKEJ REPUBLIKY

OBJEDNÁVATEĽ	DOPRAVNÝ PODNIK MESTA PREŠOV, a.s. BARDEJOVSKÁ 7, 080 06 ĽUBOTICE
ZHOTOVITEĽ	ZDRUŽENIE MÚZ PREŠOV
VEDÚCI ČLEN ZDRUŽENIA	DOPRAVOPROJEKT, a.s. KOMINÁRSKA 141/2,4, 832 03 BRATISLAVA,
ZODPOVEDNÁ OSOBA	Ing. MICHAL BOCORA
ČLEN ZDRUŽENIA	ISPO spol. s r.o., inžinierske stavby SLOVENSKÁ 86, 080 01 PREŠOV
ZODPOVEDNÁ OSOBA	Ing. JOZEF ANTOL
HLAVNÝ INŽINIER PROJEKTU	Ing. arch. ZUZANA MACHÁČOVÁ
ČÍSLO ZÁKAZKY	8674-00

Ing. Milan MIHALOV autorizovaný stavebný inžinier 5904 * 14 Technické, technologické a ekonomické zariadenia stavieb

PROJEKTANT/SPRACOVATEĽ ČASTI	SAT Systémy Automatizačnej Techniky, s.r.o., Lamačská cesta 3/A, 841 04 BRATISLAVA		
	ZODPOVEDNÝ PROJEKTANT	Ing. PETER JACKO	PODPIS
	VYPRACOVAL	Ing. MILAN MIHALOV	PODPIS
	KONTROLOVAL	Ing. PETER MICENKO	PODPIS
	IDENTIF. ČÍSLO PRÍLOHY	MUZTPO-DRS-C-D000-40400-942-X	

ČASŤ DOKUMENTÁCIE

D VÝKRESY A PÍSOMNOSTI OBJEKTOV

OBJEKT

404 MENIAREŇ BARDEJOVSKÁ

ČASŤ OBJEKTU

940 RIADIACI SYSTÉM MENIARNE

NÁZOV PRÍLOHY

BLOKOVÁ SCHÉMA RIADIACEHO SYSTÉMU MENIARNE

KRAJ	PREŠOVSKÝ
OKRES	PREŠOV
KATASTER	ĽUBOTICE
SÚRADNICOVÝ SYSTÉM	S-JTSK V JTSK
VÝŠKOVÝ SYSTÉM	BPV
DÁTUM	06/2023
FORMÁT	3xA4
MIERKA	
STUPEŇ	DRS/DVZ
ČÍSLO ZÁKAZKY	2551/22
ČÍSLO SÚPRAVY	
ČÍSLO PRÍLOHY	942