



VZOROVÝ VSAKOVACÍ SYSTÉM  
S NÁPOJENÍM POTRUBIA ČEZ REVÍZNU ŠACHTU

REZ  
M=1:20

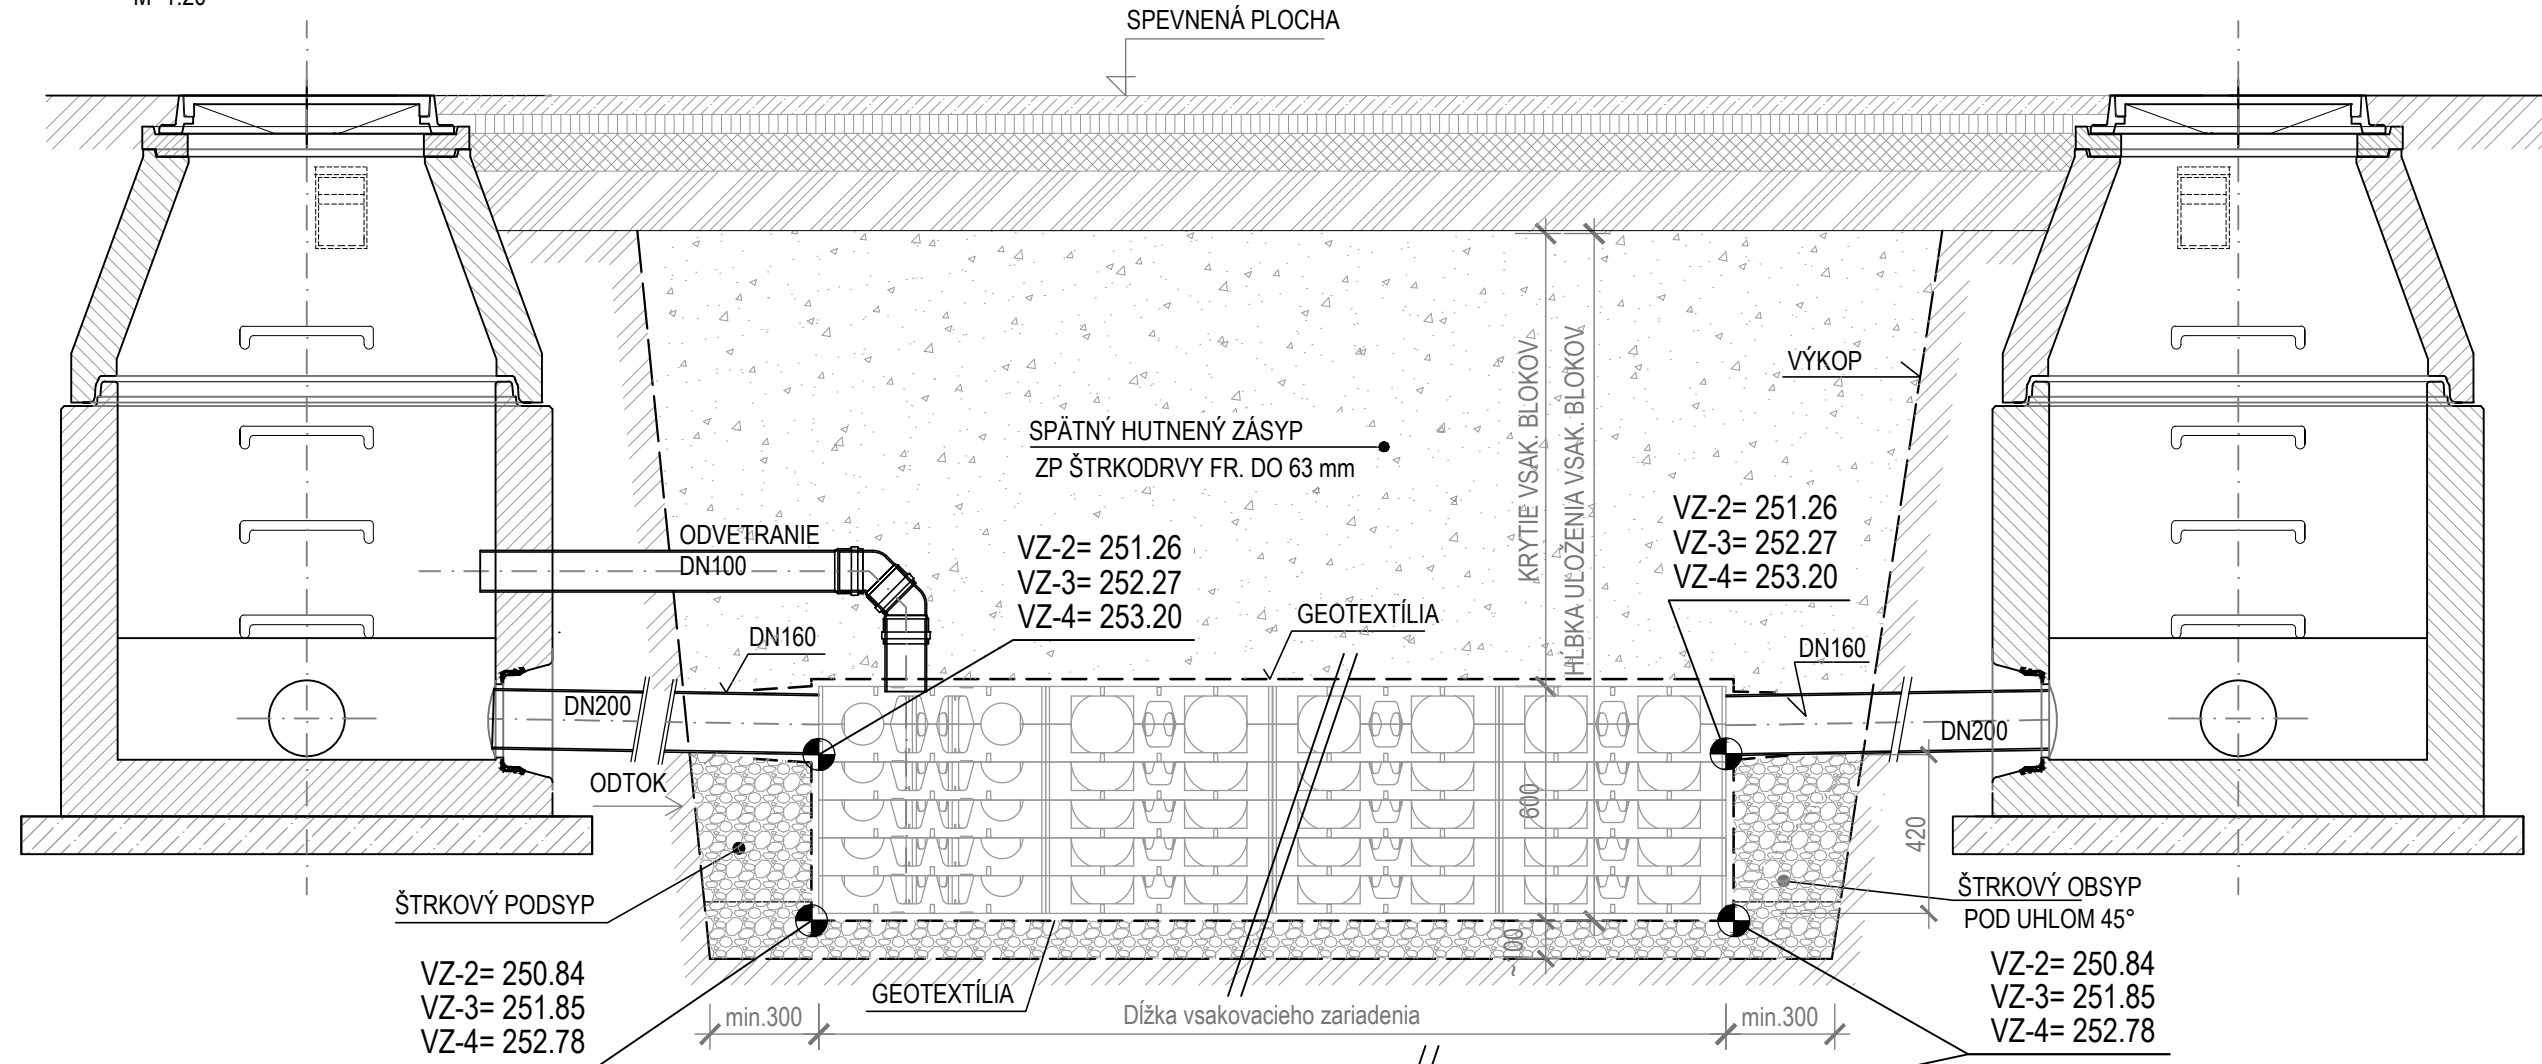


PÔDORYS  
M=1:20

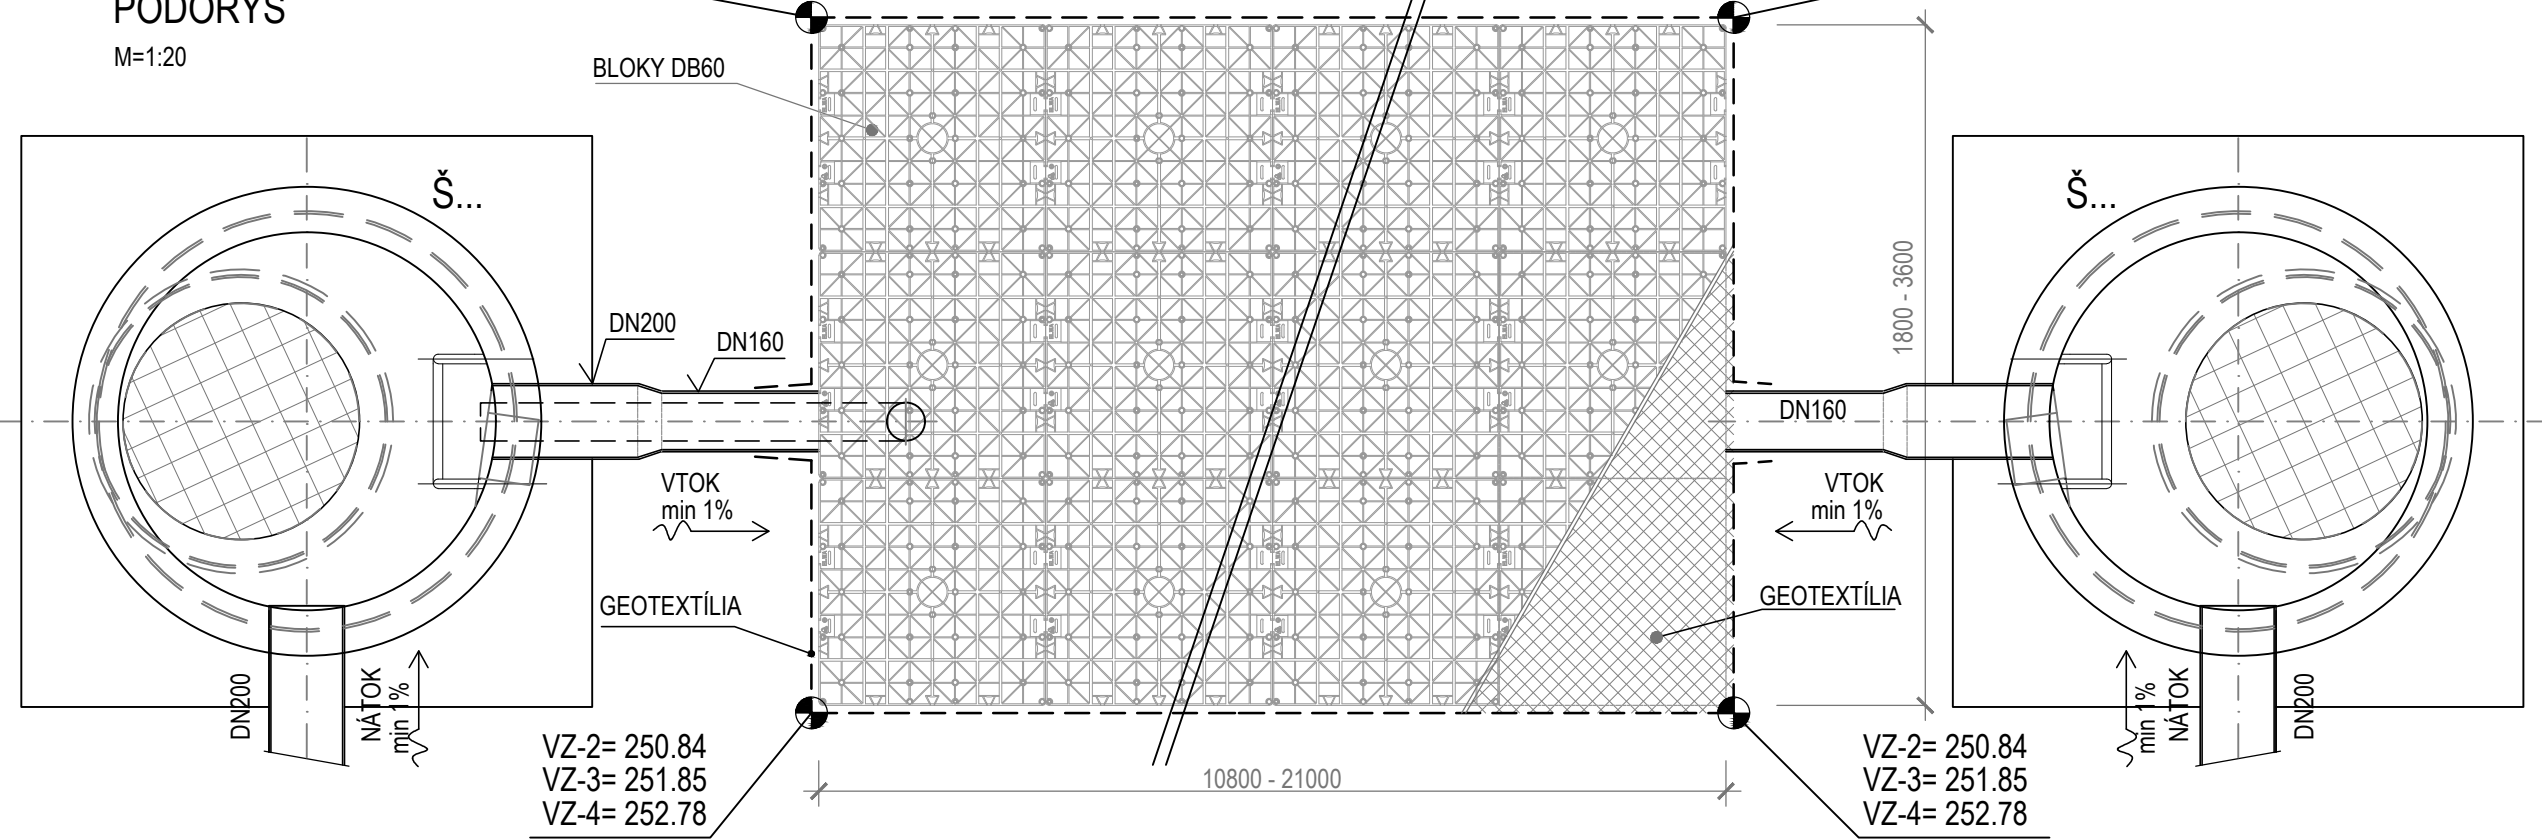


VZOROVÝ VSAKOVACÍ SYSTÉM  
S POUŽITÍM FILTRAČNEJ ŠACHTY FŠ 400 S KALOVÝM KOŠOM, DRENBLOK DB60

REZ  
M=1:20

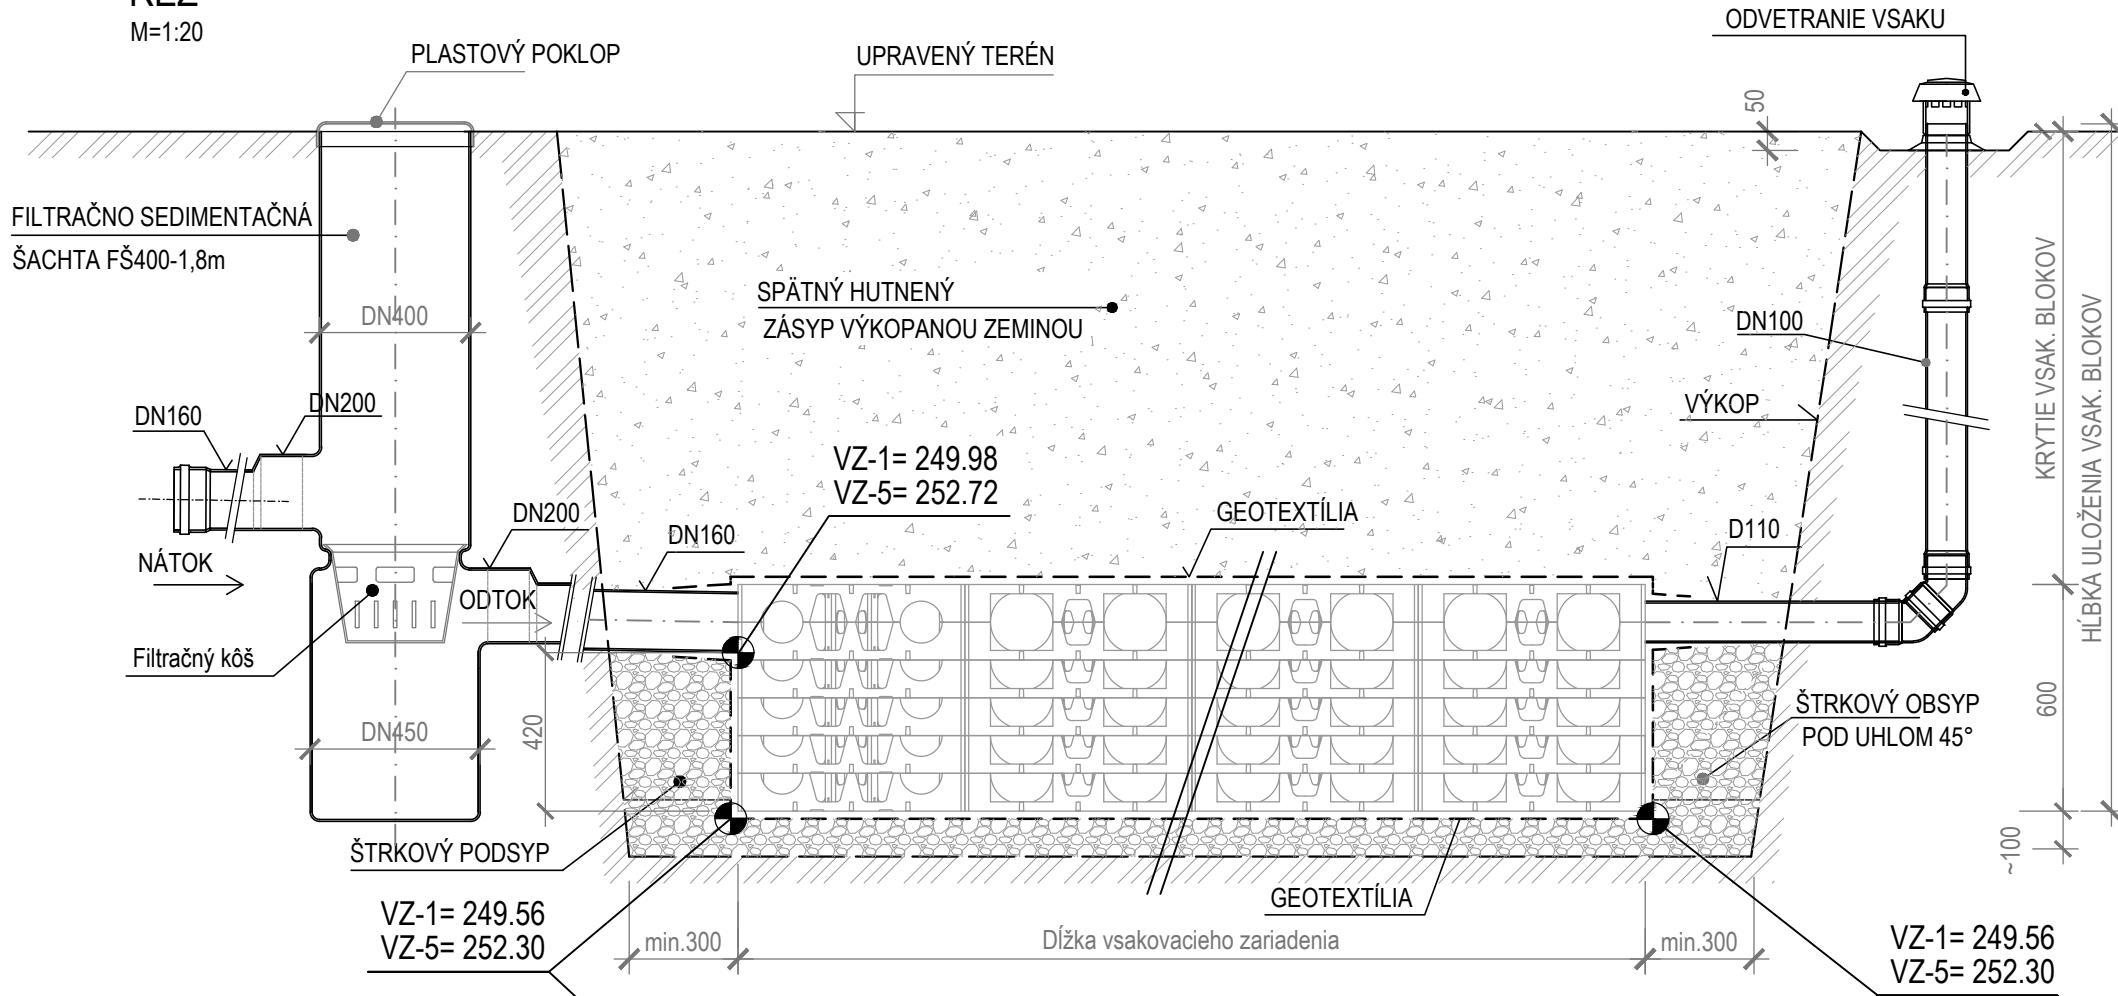

PÔDORYS  
M=1:20

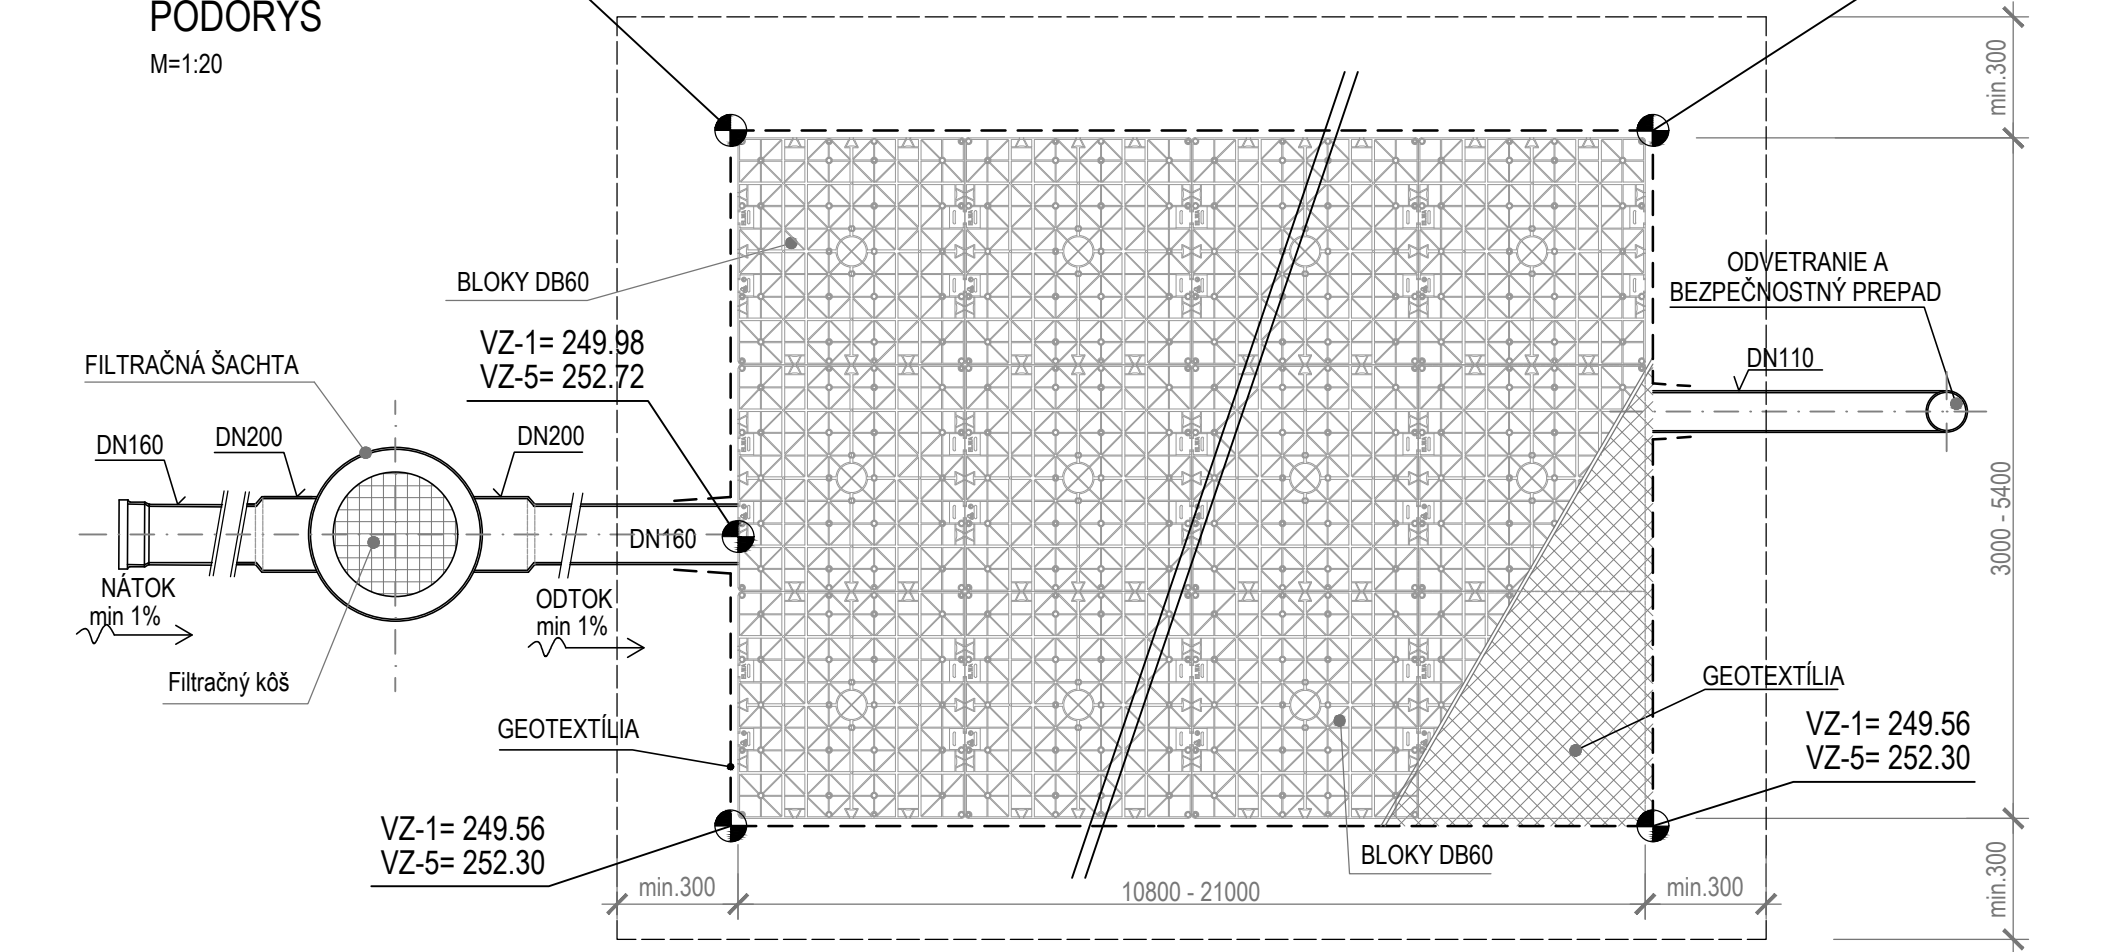

POZNÁMKY :

Technické údaje :

Rozmery (Dĺžka x šírka x výška) :

VZ-1 ... 16200 x 5400 x 600 mm

VZ-2 ... 13200 x 3000 x 600 mm

VZ-3 ... 21000 x 4200 x 600 mm

VZ-4 ... 10800 x 3000 x 600 mm

VZ-5 ... 13800 x 4200 x 600 mm

Materiál čistý polypropylén (PP)

Hmotnosť 1 kusu 11,4 kg

Hmotnosť 1 m3 52,8 kg

Pripojenia (DN) DN 160

Minimálne krytie (m)

-pochádzne ... min. 0,5

-osobné motorové vozidlo ... min. 0,7

-trojnápravové ťažobové vozidlo, 300 kN ... min. 0,7

-trojnápravové ťažobové vozidlo, 600 kN ... min. 0,7

PODMIENKY ULOŽENIA DRENBLOK :

1. BLOKY SA UKLADAJÚ NA UROVNANÚ ZÁKLADOVÚ ŠKÁRU

2. MATERIÁL POD BLOKMI NESMIE POŠKODIŤ GEOTEXTÍLIU

3. ZÁSYP BLOKOV JE MOŽNÝ ZEMINOU Z VÝKOPU

4. MATERIÁL ZÁSYPU NESMIE POŠKODIŤ GEOTEXTÍLIU

5. MIERA ZHUTNENIA ZÁSYPU SA PRISPŮSOBUJE POŽIADAVKÁM

ÚPRÁVY POVRCHU (ZELEŇ, SPEVNENÁ PLOCHA)

6. PO ZÁSYPE 0,7 m NAD BLOKMI JE MOŽNÉ ZATAŽIŤ BLOKY

ŤAŽKOU DOPRAVOU. (SLW60)

ČÍSLO	TEXT ZMENY - ODŮVODNENIE	DÁTUM	PODPIS
A			
B			
C			

NÁZOV STAVBY			
MODERNIZÁCIA ÚDRŽBOVEJ ZÁKLADNE TROLEJBUSOV A VÝSTAVBA MENIARNE			
		<div>EURÓPSKA ÚNIA</div> <div>Kohézny fond</div> <div>OP Integrovaná infraštruktúra 2014 – 2020</div>	
		 <div>MINISTERSTVO</div> <div>DOPRAVY</div> <div>SLOVENSKEJ REPUBLIKY</div>	
OBJEDNÁVATEĽ		DOPRAVNÝ PODNIK MESTA PREŠOV, a.s.	
		BARDEJOVSKÁ 7, 080 06 LUBOTICE	
ZHOTOVITEĽ		ZDRUŽENIE MÚZ PREŠOV	
		ČLEN ZDRUŽENIA	
		ISPO spol. s r.o., inžinierske stavby	
VEDÚCI ČLEN ZDRUŽENIA		SLOVENSÁ 86, 080 01 PREŠOV	
DOPRAVOPROJEKT, a.s.			
KOMINÁRSKA 141/2,4, 832 03 BRATISLAVA			
ZODPOVEDNÁ OSOBA		Ing. MICHAL BOCORA	ZODPOVEDNÁ OSOBA
			Ing. JOZEF ANTOL
HLAVNÝ INŽINIER PROJEKTU		Ing. arch. ZUZANA MACHÁČOVÁ	
ČÍSLO ZÁKAZKY		8674-00	

PROJEKTANT/SPRACOVATEĽ ČASTI	DOPRAVOPROJEKT, a.s. KOMINÁRSKA 141/2,4, 832 03 BRATISLAVA		
ZODPOVEDNÝ PROJEKTANT	ING. PETER MŠZÁROS	PODPIS	
VYPRACOVAL	ING. PETER MŠZÁROS	PODPIS	
KONTROLOVAL	ROMAN ZÁLEŠÁK	PODPIS	
IDENTIF. ČÍSLO PRÍLOHY	MUZTPD-DRS-C-D000-51000-006-X		

ČASŤ DOKUMENTÁCIE	D VÝKRESY A PÍSMONOSTI OBJEKTOV		
OBJEKT	AREÁLOVÁ DAŽDOVÁ KANALIZÁCIA ZO STRIECH		
KRAJ		PREŠOVSKÝ	
OKRES		PREŠOV	
KATASTER		LUBOTICE	
SÚRADNICOVÝ SYSTÉM		S-JTSK v real. JTSK	
VÝŠKOVÝ SYSTÉM		Bpv	
DÁTUM		06/2023	
FORMÁT		5x44	
MIERKA		1:20	
STUPEŇ		DRS/DVZ	
ČÍSLO ZÁKAZKY		8674-00	
NÁZOV PRÍLOHY	VZOROVÉ VSAKOVACIE ZARIADENIE		ČÍSLO PRÍLOHY 006