

ČÍSLO	TEXT ZMENY - ODÔVODNENIE	DÁTUM	PODPIS
A			
B			
C			

NÁZOV STAVBY

MODERNIZÁCIA ÚDRŽBOVEJ ZÁKLADNE TROLEJBUSOV A VÝSTAVBA MENIARNE



EURÓPSKA ÚNIA  
Kohézny fond  
Op Integrovaná infraštruktúra 2014 – 2020



OBJEDNÁVATEL



DOPRAVNÝ PODNIK MESTA PREŠOV, a.s.  
BARDEJOVSKÁ 7, 080 06 LUBOTICE

ZHOTOVITEĽ

ZDRUŽENIE MÚZ PREŠOV

VEDÚCI ČLEN ZDRUŽENIA

DOPRAVOPROJEKT, a.s.

KOMINÁRSKA 14/1/2.4, 832 03 BRATISLAVA

ČLEN ZDRUŽENIA

ISPO spol. s r.o., inžinierske stavby

SLOVENSKÁ 86, 080 01 PREŠOV

ZODPOVEDNÁ OSOBA

Ing. MICHAL BOČORA

ZODPOVEDNÁ OSOBA

Ing. JOZEF ANTOĽ


HLAVNÝ INŽINIER PROJEKTU

Ing. arch. ZUZANA MACHÁČOVÁ

ČÍSLO ZÁKAZKY

8674-00

 DOPRAVOPROJEKT	 ISPO inžinierske stavby
--------------------	-----------------------------

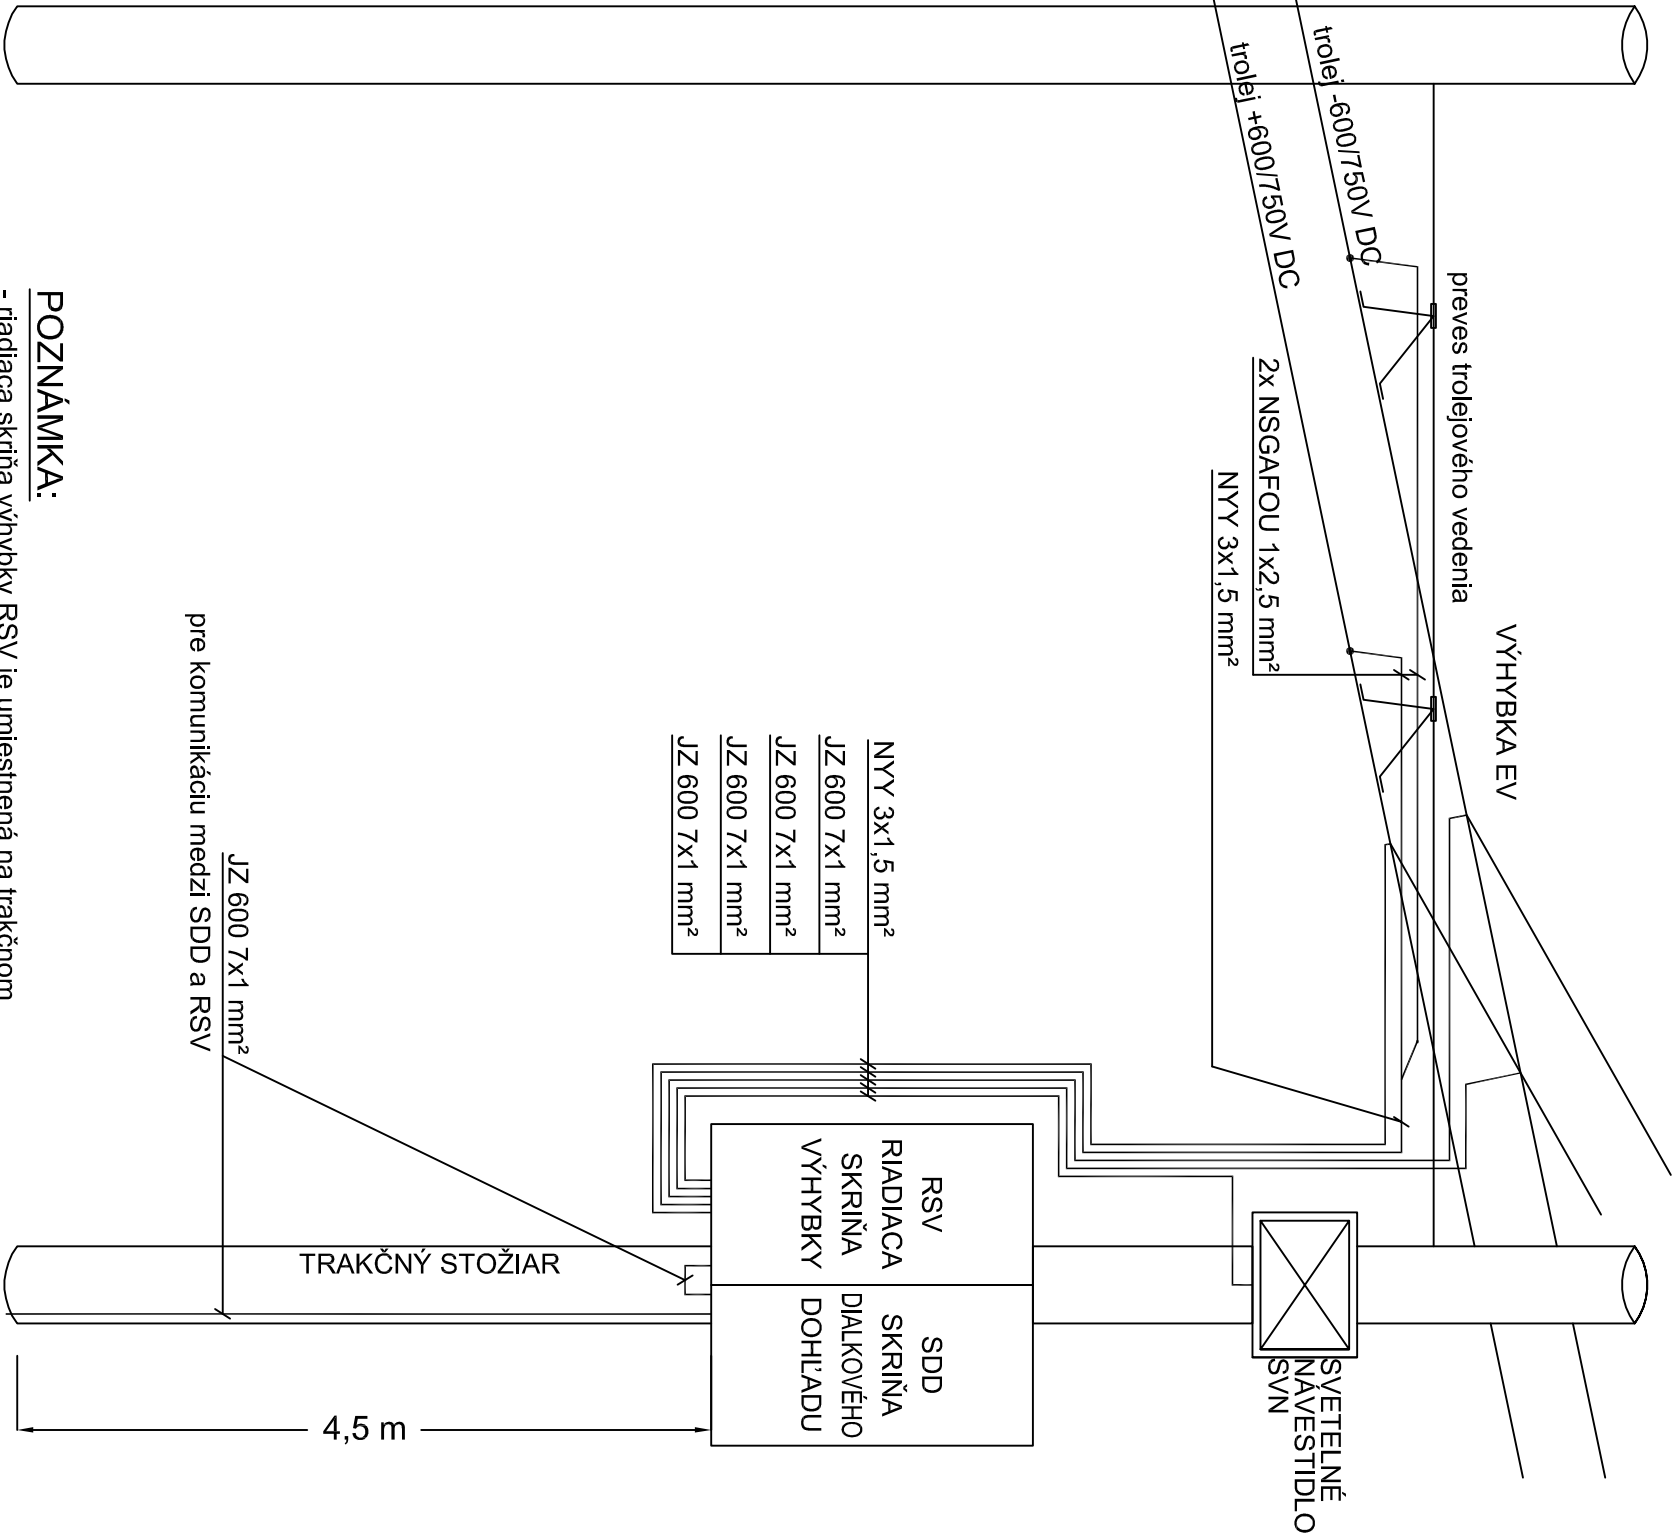

POZNÁMKA:

- riadiaca skriňa RSV je umiestnená na trakčnom stožiarí, spodná strana RSV je vo výške 4,5 m

JZ 600 7x1 mm²  
pre komunikáciu medzi SDD a RSV

TRAKČNÝ STOŽIAR

4,5 m



PRIVEL, spol. s r.o., PALKOVČOVA 4, 040 01 KOŠICE	Ing. PETER JACKO	PODPIS
ZODPOVEDNÝ PROJEKTANT	Ing. JÁN ČERVINKA	PODPIS
VÝPRACOVAL	Ing. PETER JACKO	PODPIS
KONTROLOVAL		

IDENTIF. ČÍSLO PRÍLOHY

MUZTPO-DRS-C-0000-60200-006-X

ČASŤ DOKUMENTÁCIE

D VÝKRESY A PÍSMONOSTI OBJEKTOV

OBJEKT

602 OVLÁDANIE VÝHYBIEK A  
AUTOMATICKÉ STAVANIE CESTY

NÁZOV PRÍLOHY

SCHEMA KÁBLOVÉHO VEDENIA RSV

ČÍSLO PRÍLOHY

006