



RVO 1

Jednopolová schéma

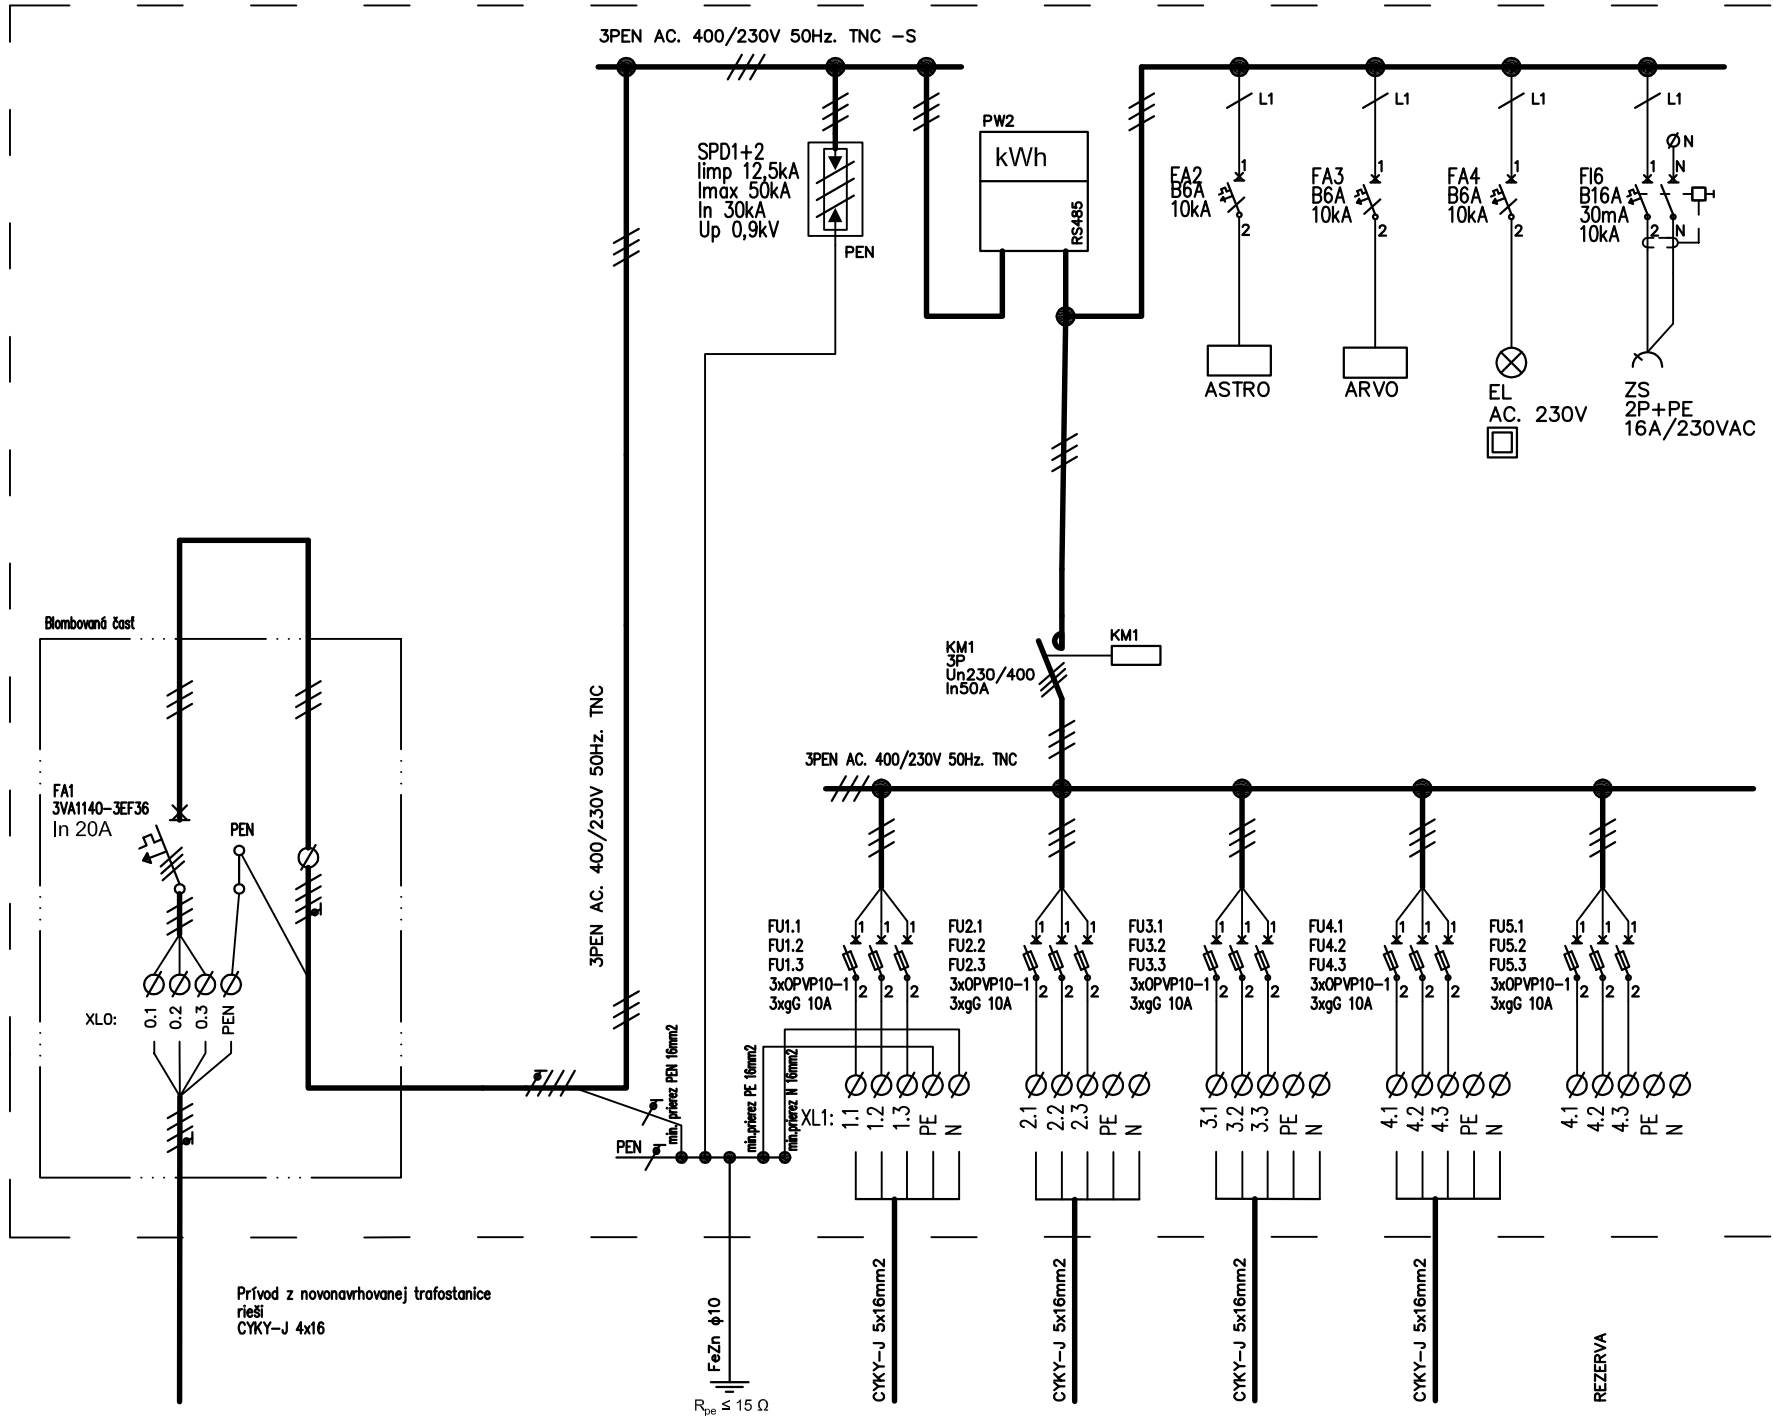

RVO 1

Riadková schéma ovládania

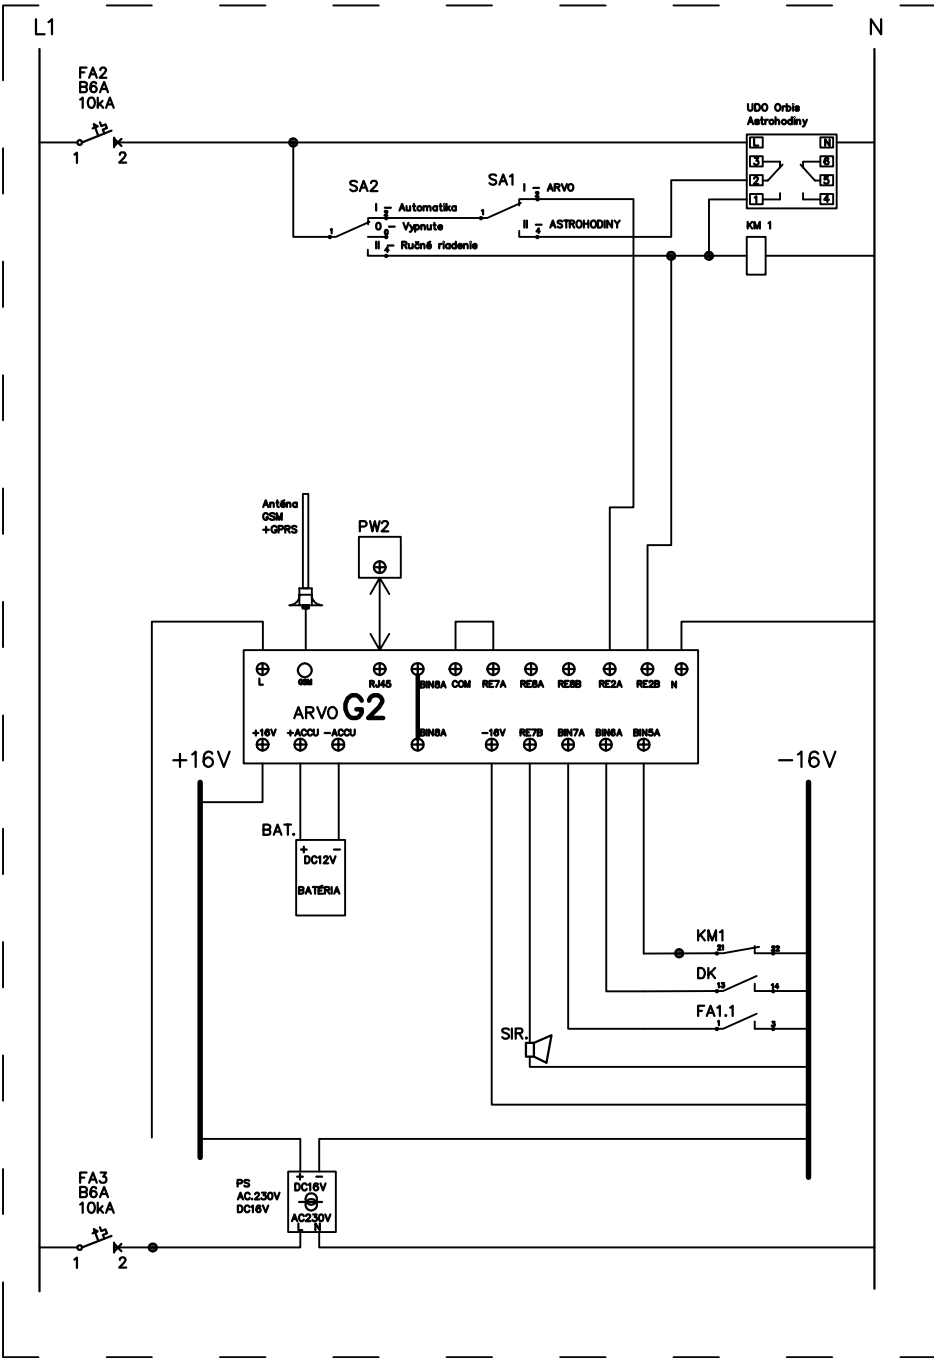

- Základné technické údaje :
- 3/N/PE - AC 400V/230V, 50Hz, TN-C-S
 - 2 DC 600/750V + a - pól v trolejovom vodiči
- Ochrana pred zásahom el. prúdom v zmysle STN 33 2000-4-41
- Ochranné opatrenie: samočinné odpojenie napájania čl.411
 - Základná ochrana (ochrana pred priamym dotykom) - čl. 411.2:
 - podľa prílohy A STN 33 2000-4-41:
 - A.1 Základná izolácia živých častí
 - A.2 Zábrany alebo kryty
 - ochrana pri poruche (ochrana pred nepriamym dotykom) - čl. 411.3
 - ochranné uzemnenie a ochranné pospájanie čl. 411.3.1
 - samočinné odpojenie pri poruche čl. 411.3.2

- Ochrana pred úrazom el. prúdom:
- Ochrana pred zásahom el. prúdom pri normálnej prevádzke:
 - Ochrana pred dotykom živých častí:
 - ochrana vzdušnými vzdialenosťami (ochrana prekážkou) STN EN 50 122-1 čl. 5.2.1, 5.3.1, 6.3.1.4
 - Ochrana pred zásahom el. prúdom pri poruche:
 - Ochrana pred dotykom neživých častí:
 - uzemnenie trakčnej siete pre zariadenia v zóne trolejového vedenia STN EN 50122-1 čl.6.2.2.1,6.2.2.2, 7.3.1
 - ochrana použitím zariadení triedy ochrany II alebo použitím ekvivalentnej izolácie STN EN 50 122-1 čl. 6.2.3.2, 7.3.2
- Vonkajšie vplyvy: podľa protokolu o určení vonkajších vplyvov

ČÍSLO	TEXT ZMENY – ODÔVODNENIE	DÁTUM	PODPIS
A			
B			
C			

NÁZOV STAVBY

MODERNIZÁCIA ÚDRŽBOVEJ ZÁKLADNE TROLEJBUSOV A VÝSTAVBA MENIARNE



EURÓPSKA ÚNIA
Kohézny fond
OP Integrovaná infraštruktúra 2014 – 2020



MINISTERSTVO
DOPRAVY
SLOVENSKEJ REPUBLIKY

OBJEDNÁVATEĽ

DOPRAVNÝ PODNIK MESTA PREŠOV, a.s.
BARDEJOVSKÁ 7, 080 06 LUBOTICE

ZHOTOVITEĽ

ZDRUŽENIE MÚZ PREŠOV

VEDÚCI ČLEN ZDRUŽENIA

DOPRAVOPROJEKT, a.s.
KOMINÁRSKA 141/2,4, 832 03 BRATISLAVA

ČLEN ZDRUŽENIA

ISPO spol. s r.o., inžinierske stavby
SLOVENSKÁ 86, 080 01 PREŠOV

ZODPOVEDNÁ OSOBA

Ing. MICHAL BOCORA

ZODPOVEDNÁ OSOBA


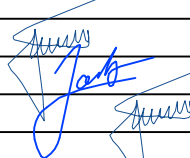
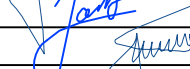

Ing. JOZEF ANTOL

HLAVNÝ INŽINIER PROJEKTU

Ing. arch. ZUZANA MACHÁČOVÁ

ČÍSLO ZÁKAZKY

8674-00

PROJEKTANT/SPRACOVATEĽ ČASTI		DOPRAVOPROJEKT, a.s. KOMINÁRSKA 141/2,4, 832 03 BRATISLAVA	
	ZODPOVEDNÝ PROJEKTANT	Ing. PETER JACKO	PODPIS 
	VYPRACOVAL	Ing. ANDREJ JACKO	PODPIS 
	KONTROLOVAL	Ing. PETER JACKO	PODPIS 
	IDENTIF. ČÍSLO PRÍLOHY	MUZTPO-DRS-C-0000-62500-007-X	
ČASŤ DOKUMENTÁCIE		D VÝKRESY A PÍSMONOSTI OBJEKTOV	
OBJEKT	KRAJ	PREŠOVSKÝ	
	OKRES	PREŠOV	
	KATASTER	LUBOTICE	
	SÚRADNICOVÝ SYSTÉM	S-JTSK v real. JTSK	
	VÝŠKOVÝ SYSTÉM	Bpv	
	DÁTUM	06/2023	
	FORMÁT	3xA4	
	MIERKA		
	STUPEŇ	DRS/DVZ	
	ČÍSLO ZÁKAZKY	2551/22	
NÁZOV PRÍLOHY		ČÍSLO SÚPRAVY	ČÍSLO PRÍLOHY
JEDNOPÓLOVÁ SCHÉMA			007