


POZDĹŽNY PROFIL
VETVA 101 "B"
MIERKA 1:1000/1:100

Výjazd z areálu
exist. kom. I/18

K0 km 0.594359 VETVA 101 "A"
napojenie na existujúci stav

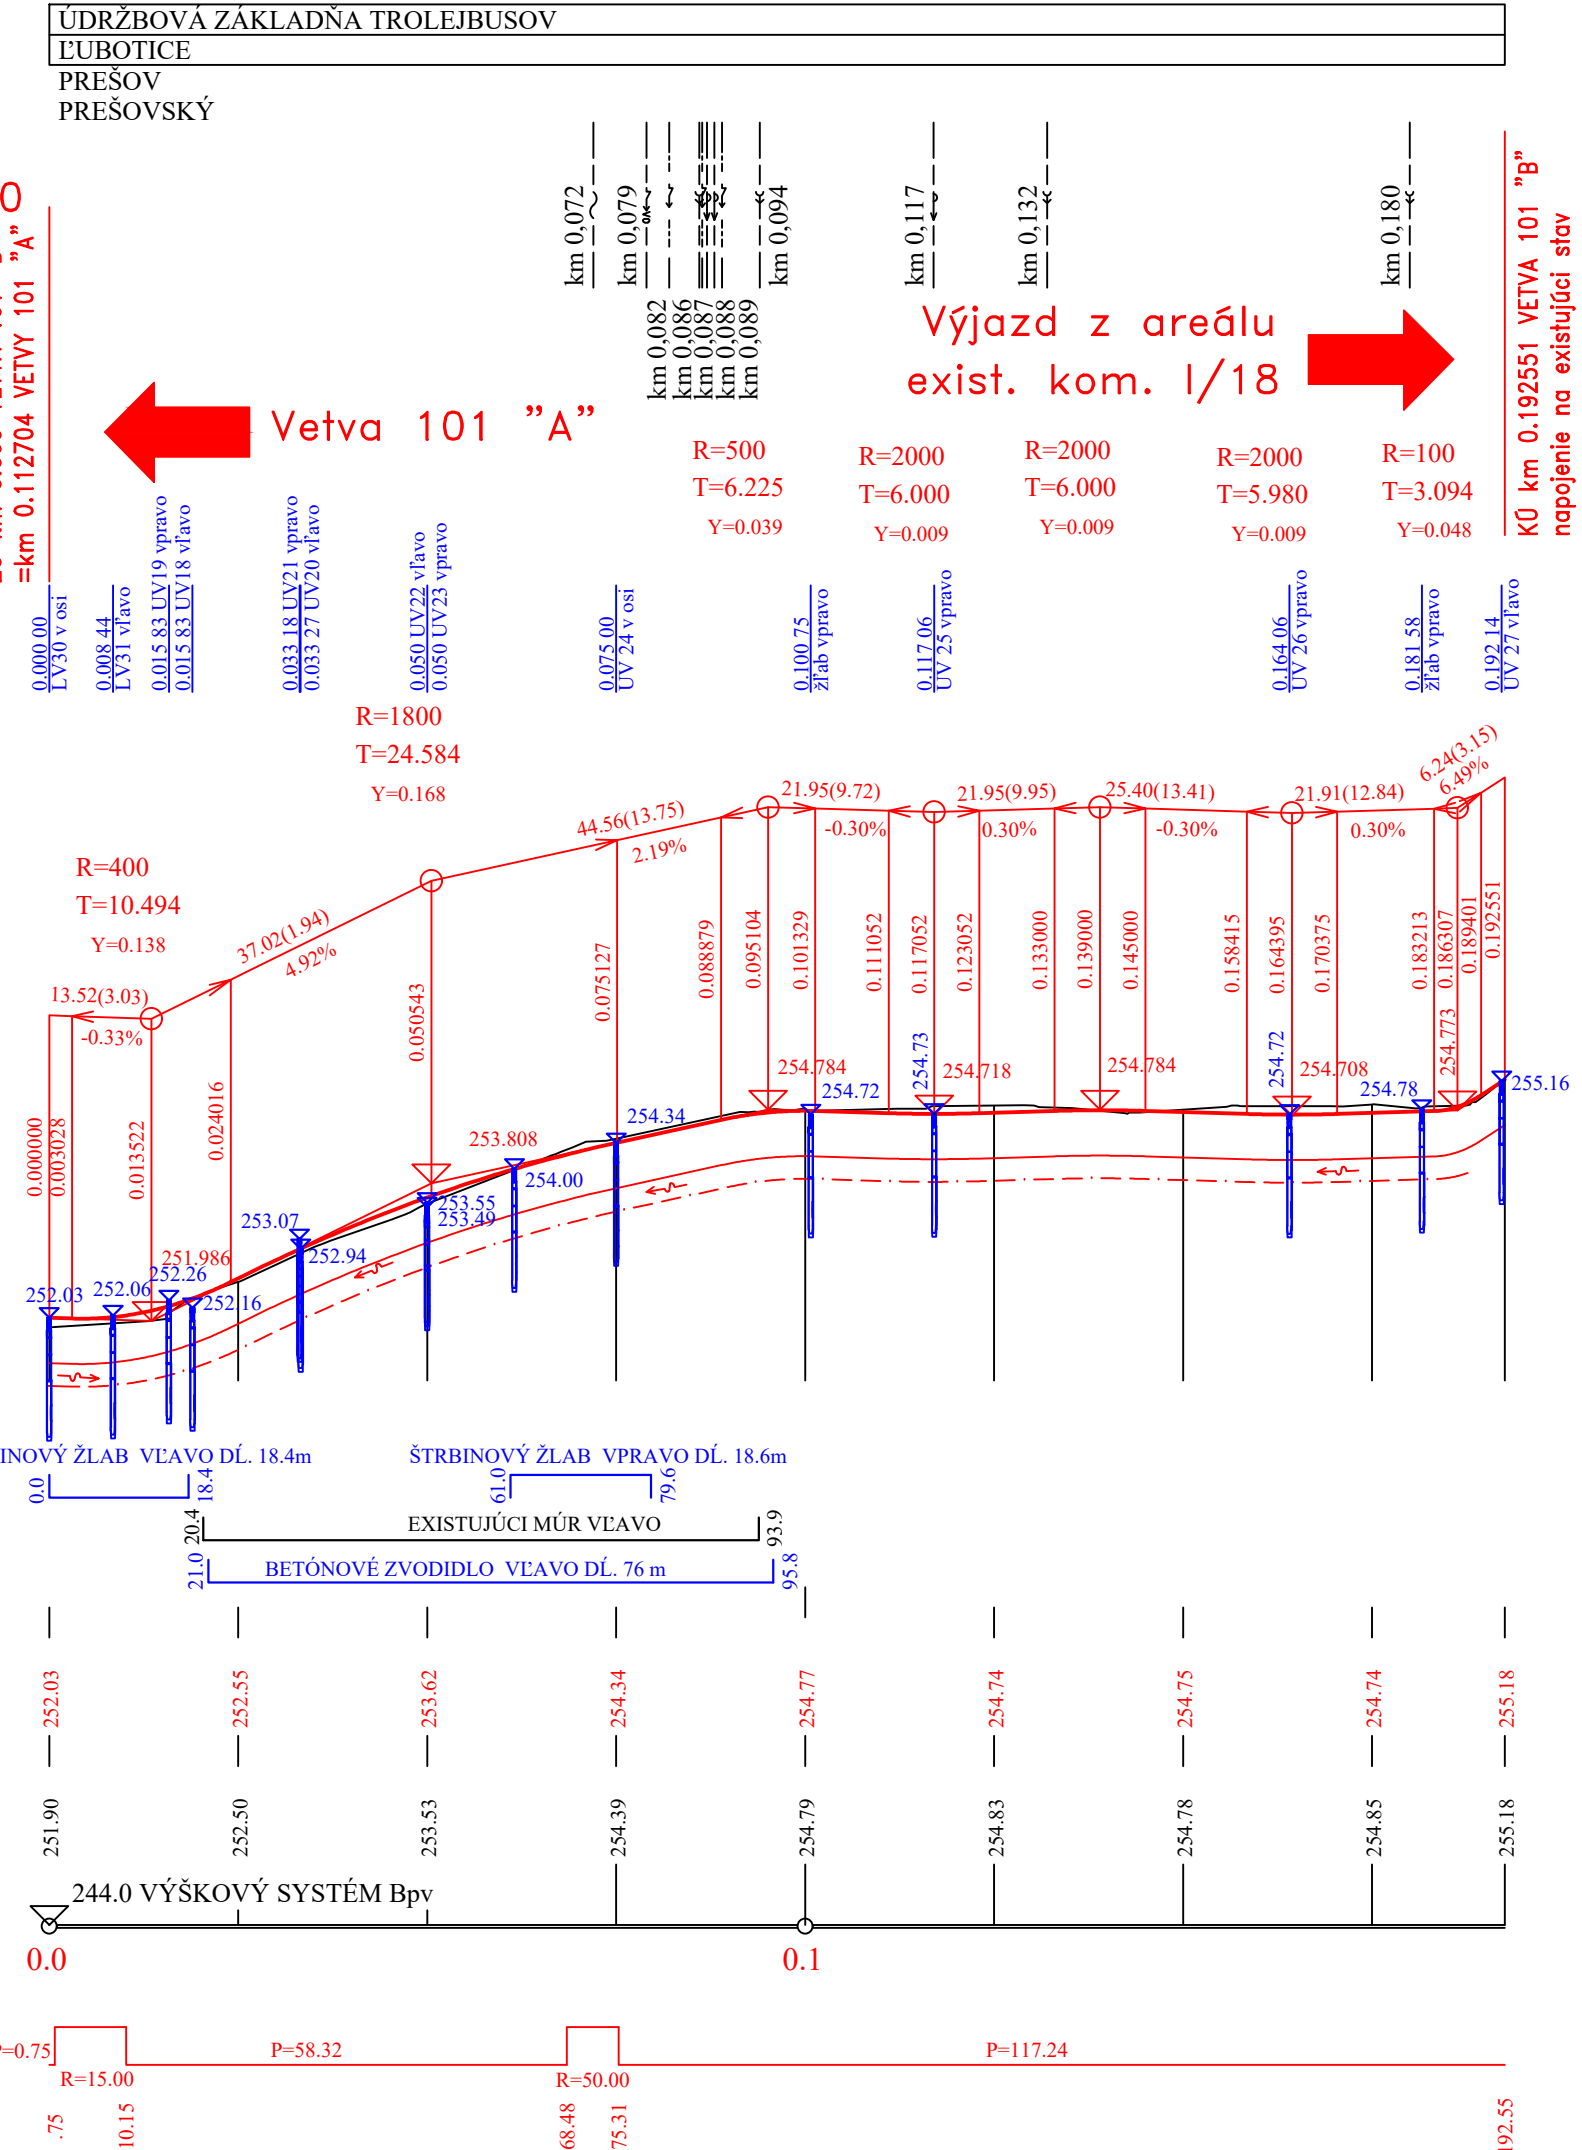

ČÍSLO	TEXT ZMENY - ODÔVODNENIE	DÁTUM	PODPIS
A			
B			
C			

NÁZOV STAVBY	
MODERNIZÁCIA ÚDRŽBOVEJ ZÁKLADNE TROLEJBUSOV A VÝSTAVBA MENIARNE	
	EURÓPSKA ÚNIA Kohézny fond OP Integrovaná infraštruktúra 2014 – 2020
	MINISTERSTVO DOPRAVY SLOVENSKEJ REPUBLIKY

OBJEDNÁVATEĽ	DOPRAVNÝ PODNIK MESTA PREŠOV, a.s. BARDEJOVSKÁ 7, 080 06 LUBOTICE
ZHOTOVITEĽ	ZDRUŽENIE MÚZ PREŠOV
VEDÚCI ČLEN ZDRUŽENIA	DOPRAVOPROJEKT, a.s. KOMINÁRSKA 141/2,4, 832 03 BRATISLAVA
ČLEN ZDRUŽENIA	ISPO spol. s r.o., inžinierske stavby SLOVENSÁ 86, 080 01 PREŠOV
ZODPOVEDNÁ OSOBA	Ing. MICHAL BOČORA
ZODPOVEDNÁ OSOBA	Ing. JOZEF ANTOL
HLAVNÝ INŽINIER PROJEKTU	Ing. arch. ZUZANA MACHÁČOVÁ
ČÍSLO ZÁKAZKY	8674-00

PROJEKTANT/SPRACOVATEĽ ČASTI	DOPRAVOPROJEKT, a.s. KOMINÁRSKA 141/2,4, 832 03 BRATISLAVA
ZODPOVEDNÝ PROJEKTANT	Ing. MARTIN ZAJÍČEK
PODPIS	
VYPRACOVAL	Ing. MARTIN ZAJÍČEK
PODPIS	
KONTROLOVAL	Ing. IGOR KARCHUTNÁK
PODPIS	
IDENTIF. ČÍSLO PRÍLOHY	MUŽTPG-DRS-C-0000-10100-003 - X

ČASŤ DOKUMENTÁCIE	D VÝKRESY A PÍSMONNOSTI OBJEKTOV
OBJEKT	KRAJ PREŠOVSKÝ OKRES PREŠOV KATASTER LUBOTICE SÚRADNICOVÝ SYSTÉM S-JTSK v real. JTSK VÝŠKOVÝ SYSTÉM BPV DÁTUM 06/2023 FORMÁT 6x44 MIERKA 1:1000/1:100 STUPEŇ DRS/DVZ ČÍSLO ZÁKAZKY 8674-00
NÁZOV PRÍLOHY	POZDĹŽNE PROFILY
ČÍSLO SUPRÁVY	ČÍSLO PRÍLOHY
	003