




Z_{B02} – POHLAD BOČNÝ

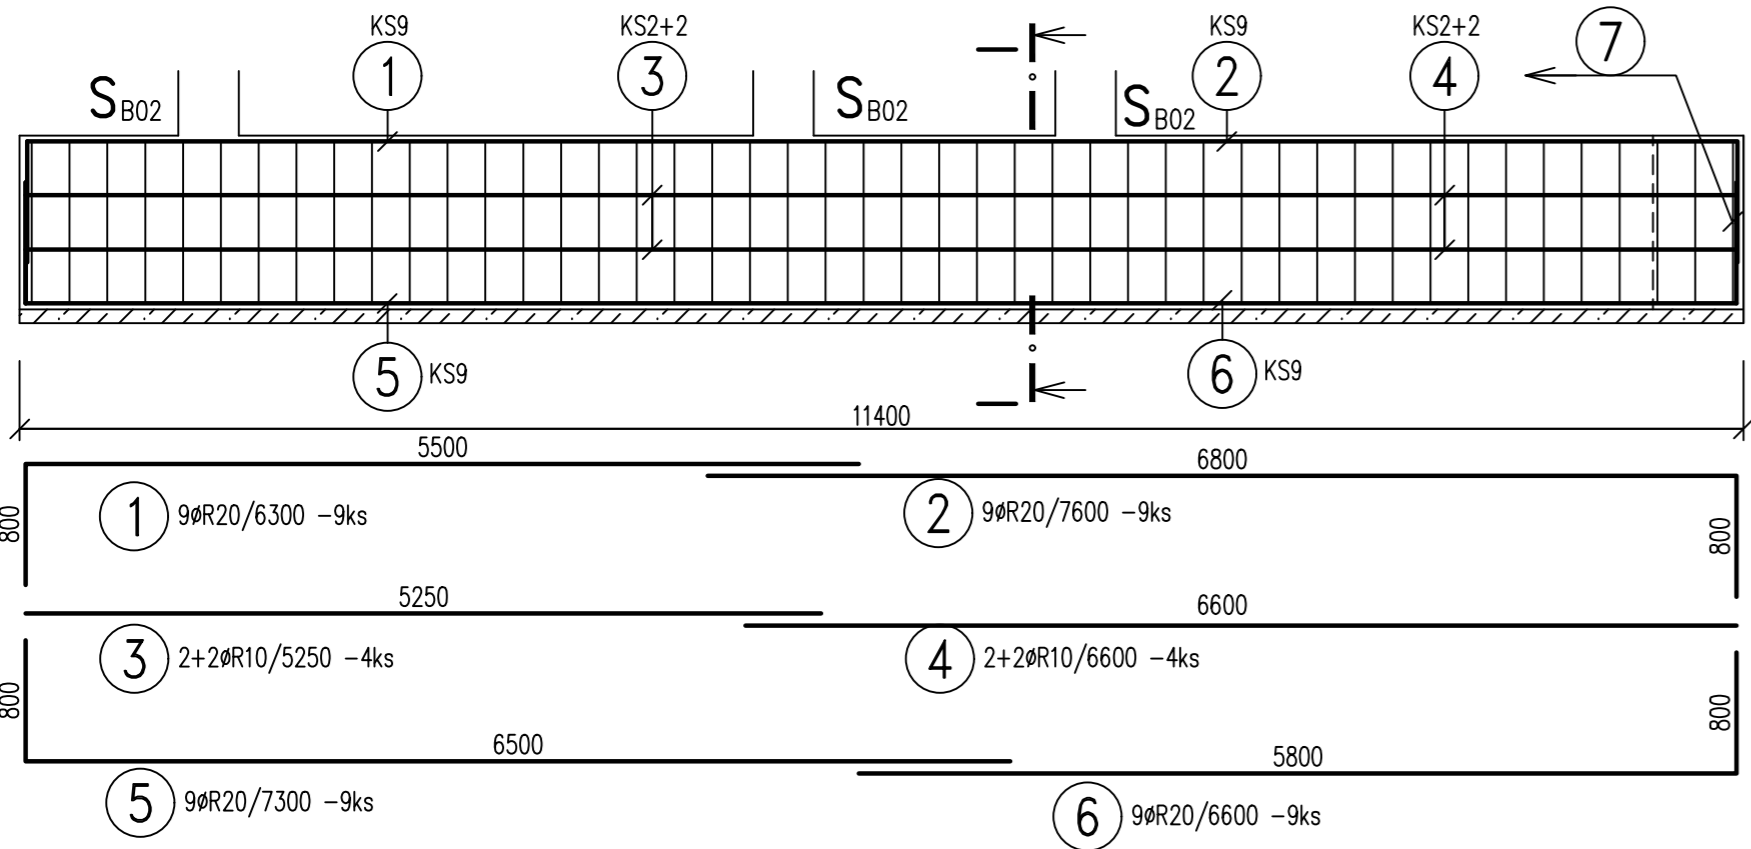


REZ I-I

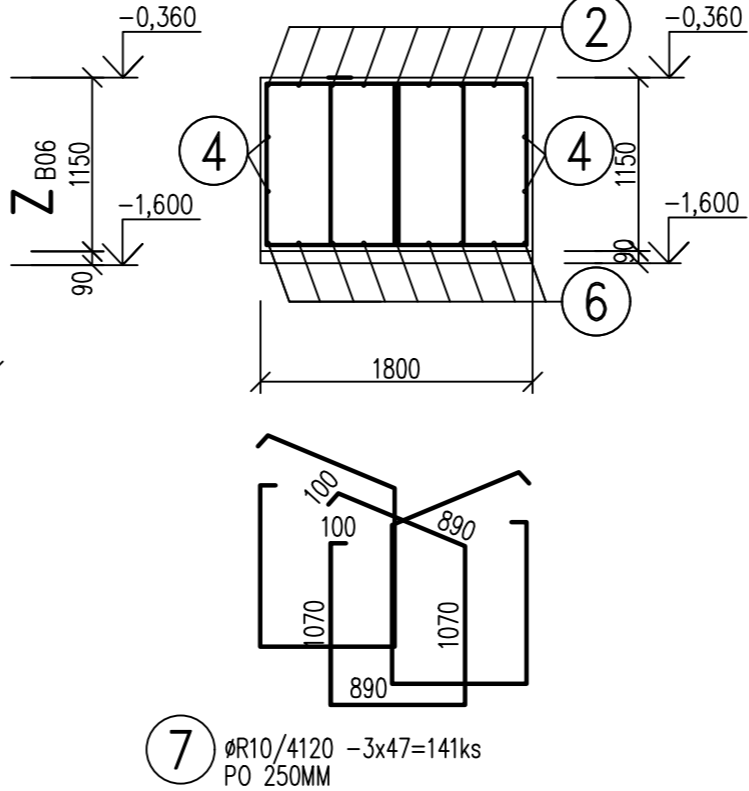


Z_{B03} – POHLAD BOČNÝ

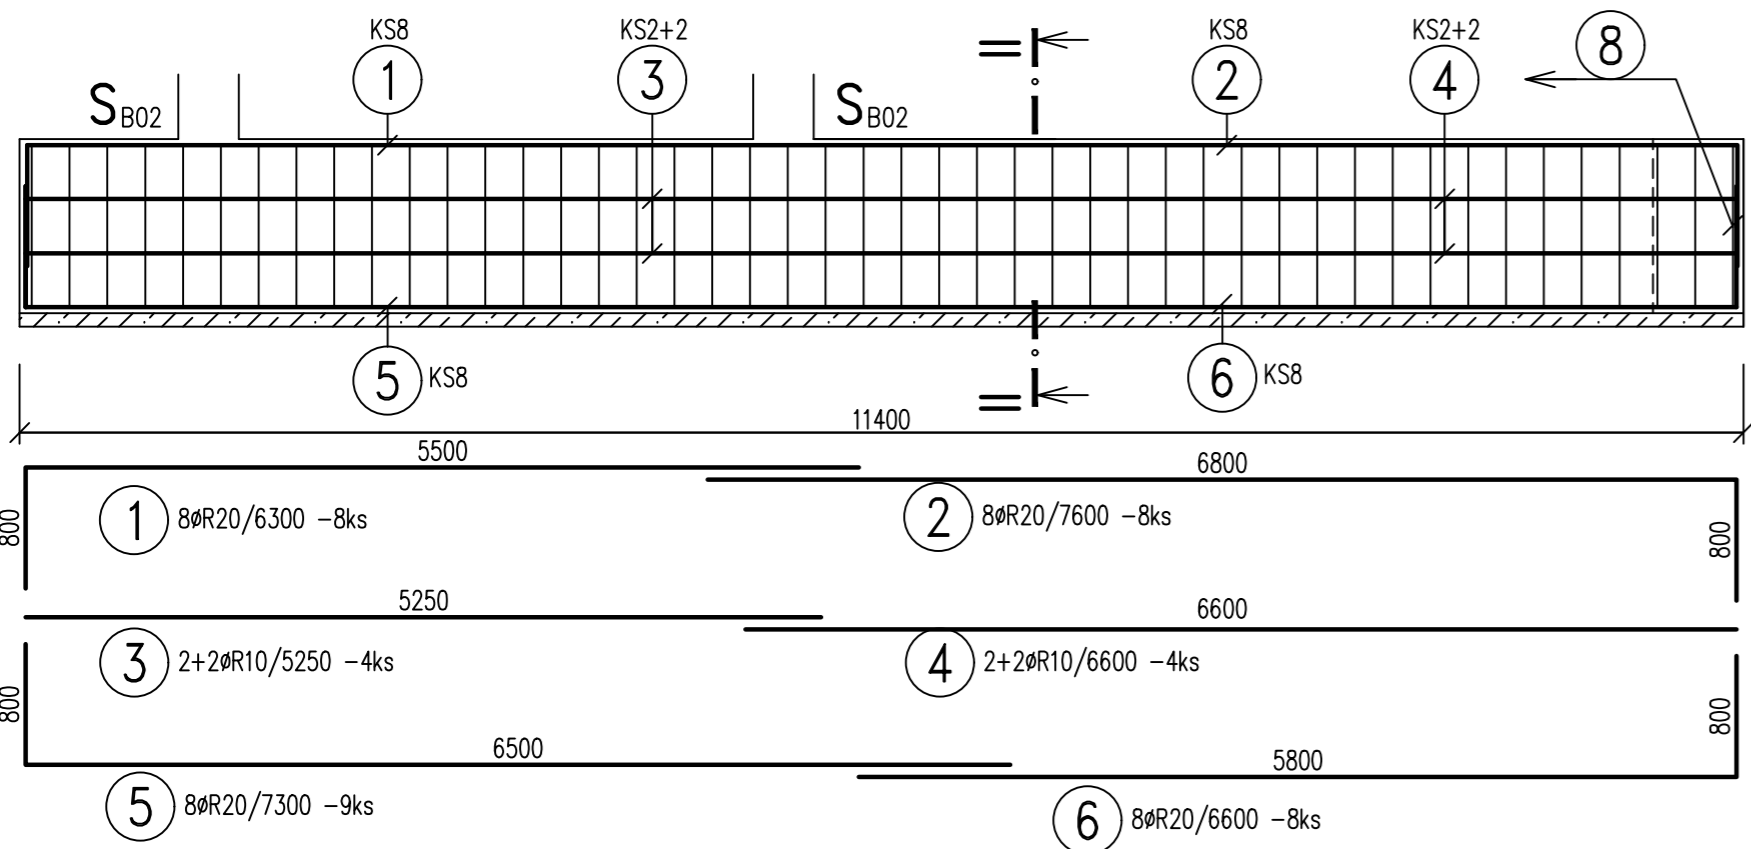


REZ II-II

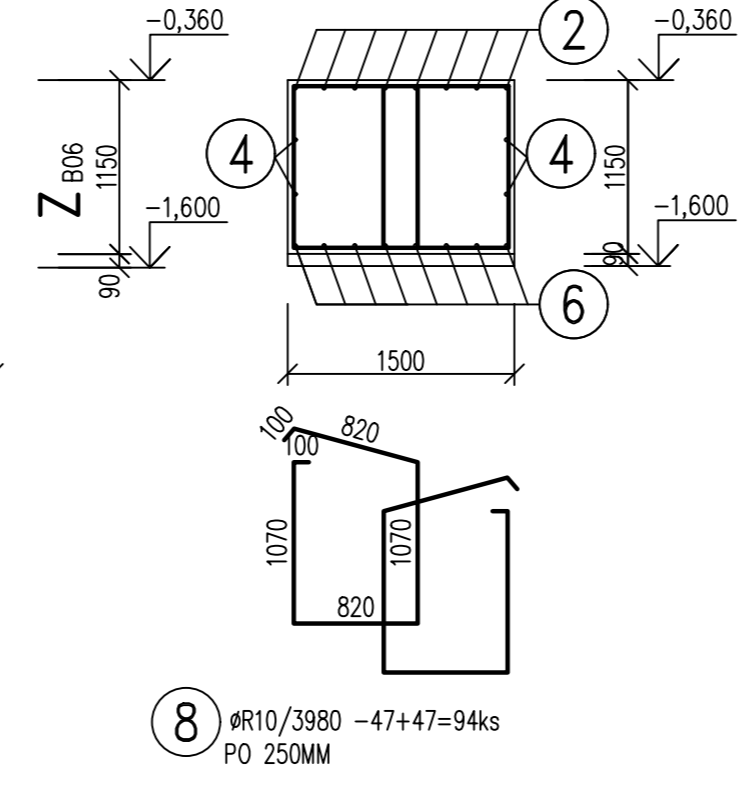


Z_{B04} – POHLAD BOČNÝ

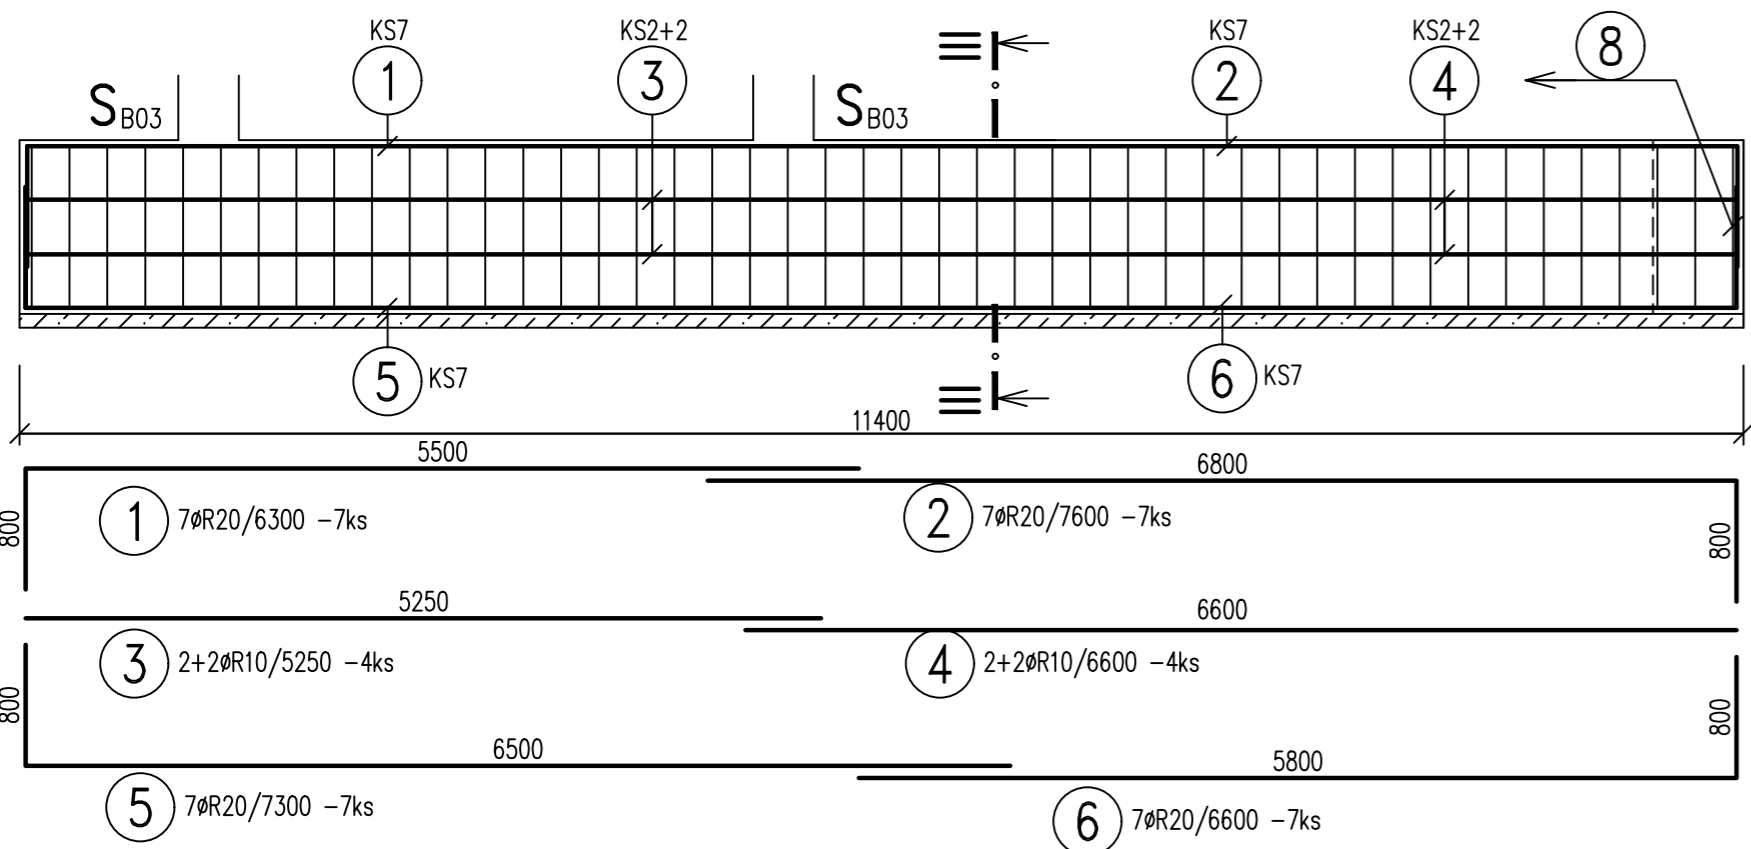


REZ III-III

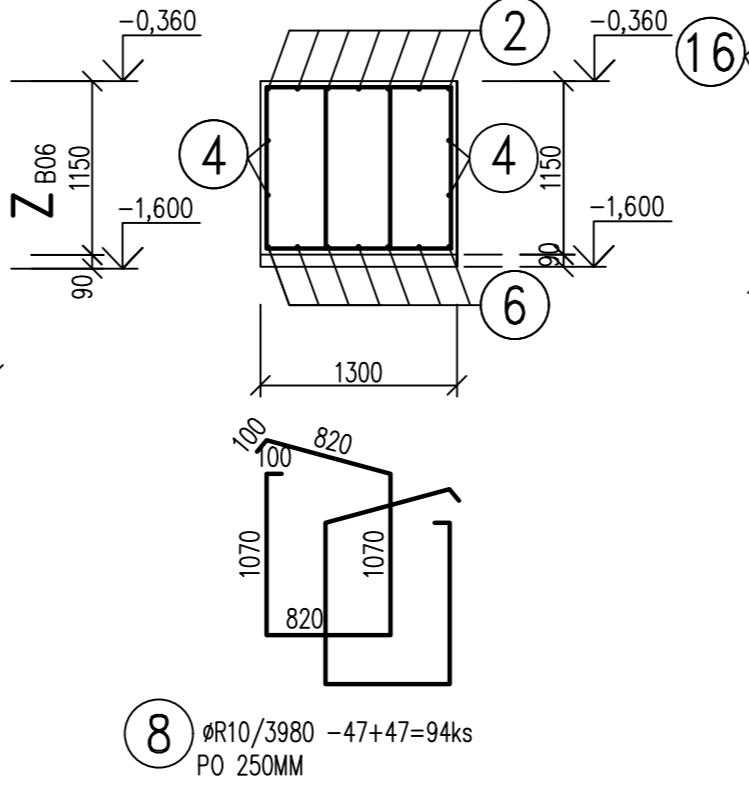


REZ VI-VI

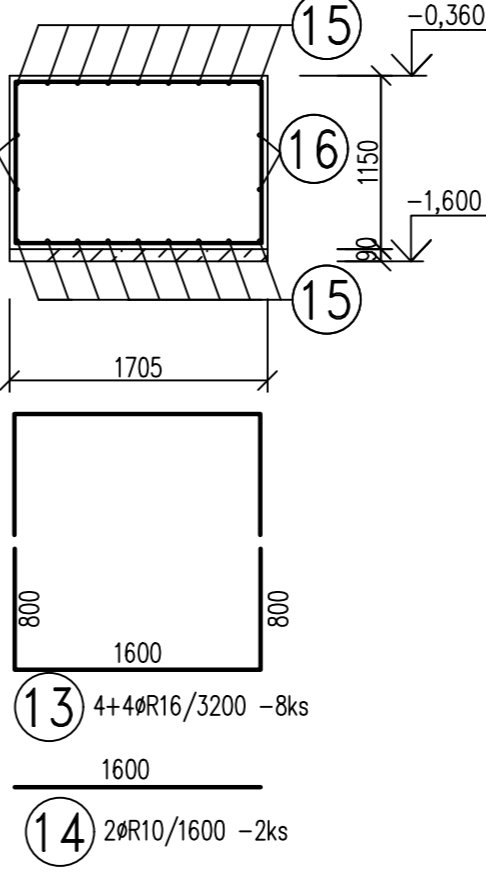


Z_{B05} – POHLAD BOČNÝ

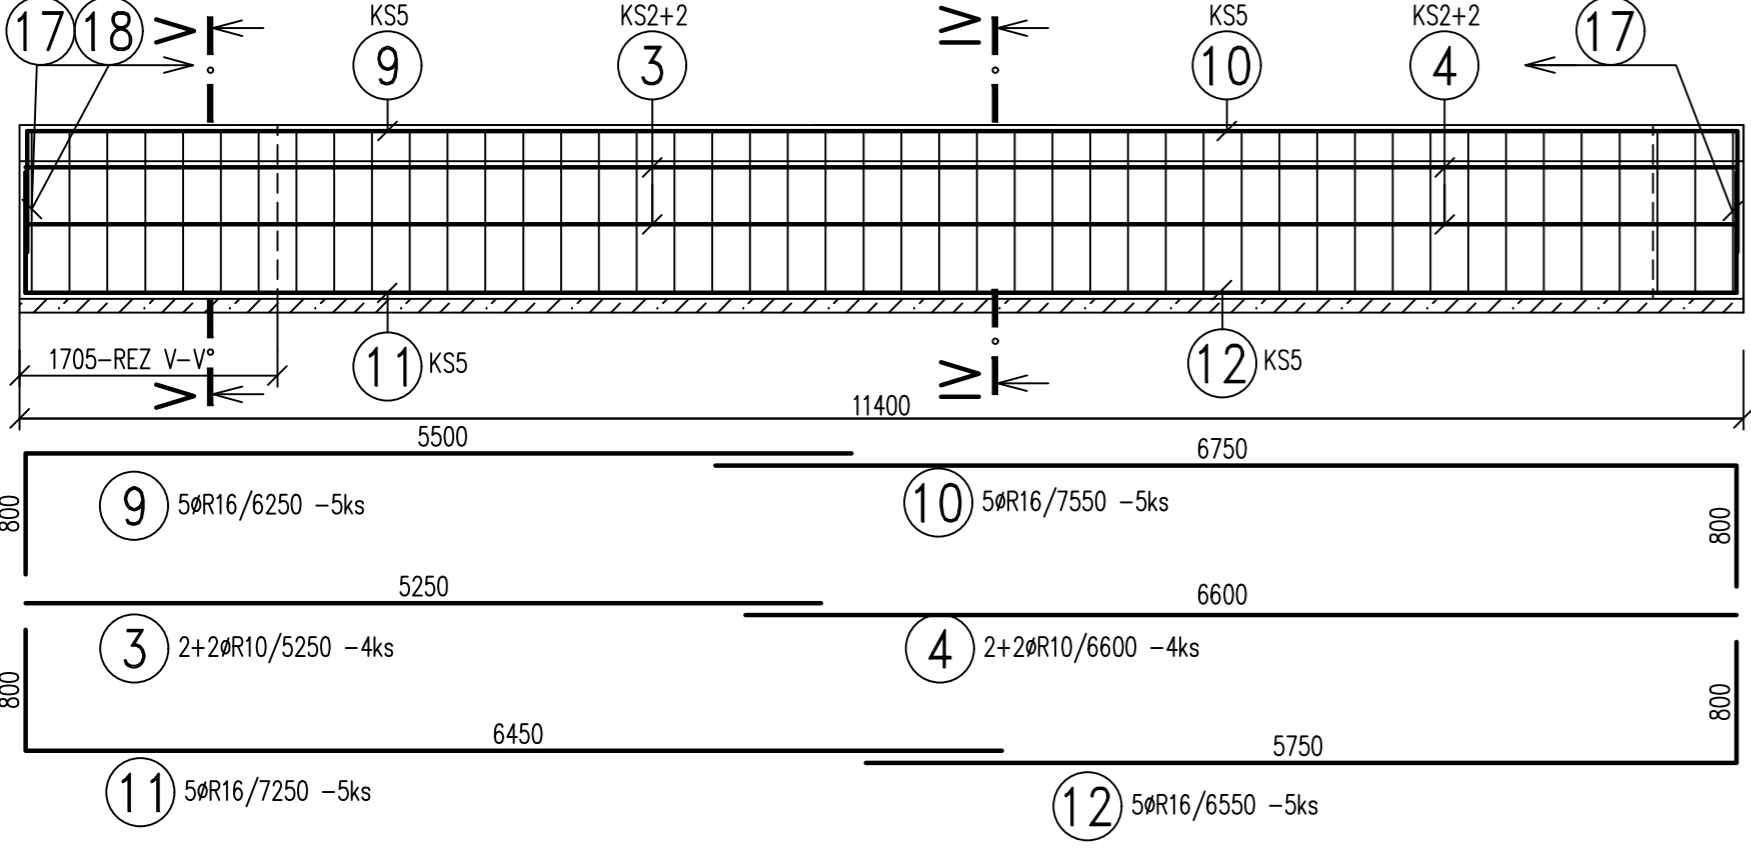

REZ IV-IV

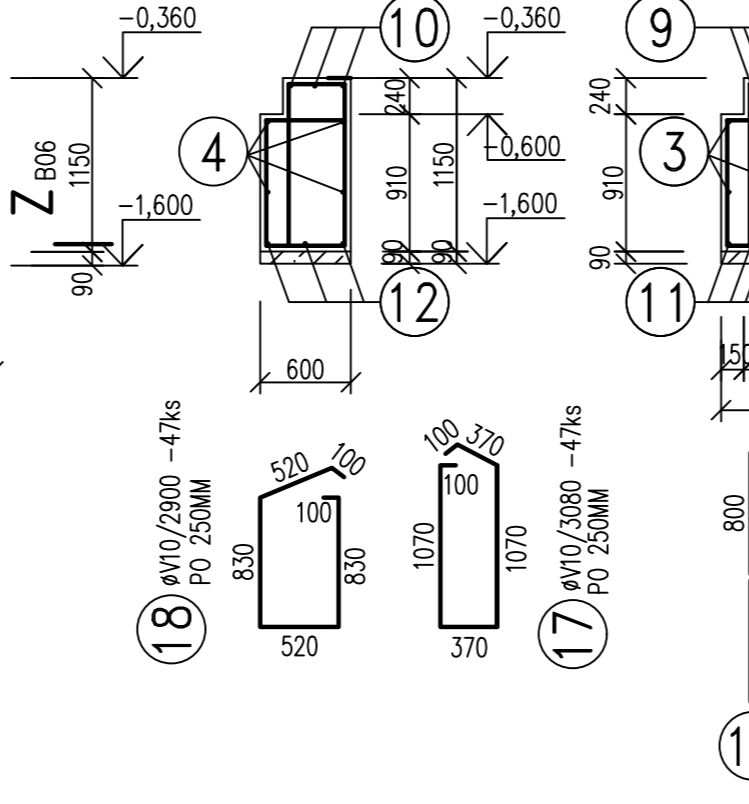

REZ V-V

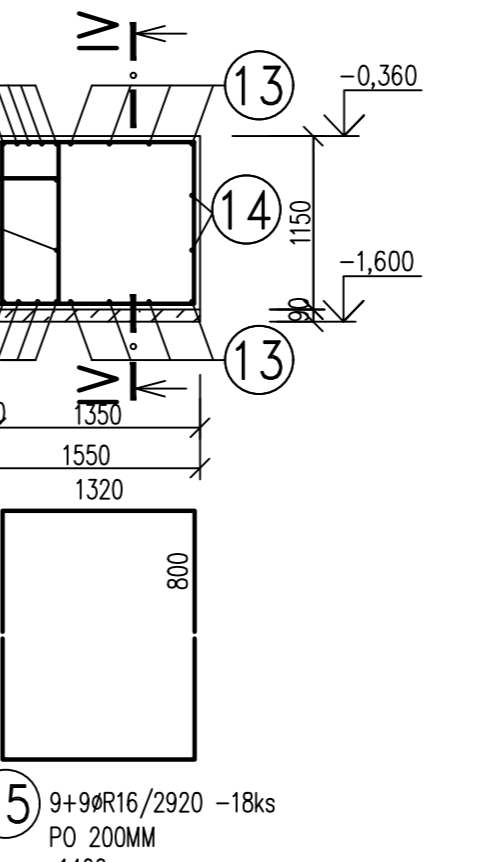

VÝKAZ VÝSTUŽE


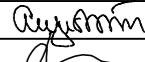

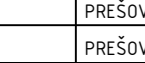
ČÍSLO PRŮTA	Ø PRŮTA (mm)	DLŽKA PRŮTA (m)	POČET	CELKOVÁ DLŽKA (m)		
				Ø10	Ø16	Ø20
1	20	6.30	24			151.20
2	20	7.60	24			182.40
3	10	5.25	16	84.00		
4	10	6.60	16	105.60		
5	20	7.30	24			175.20
6	20	6.60	24			158.40
7	10	4.12	141	580.92		
8	10	3.98	188	748.24		
9	16	6.25	5		31.25	
10	16	7.55	5		37.75	
11	16	7.25	5		36.25	
12	16	6.55	5		32.75	
13	16	3.20	8		25.60	
14	10	1.60	2	3.20		
15	16	2.92	18		52.56	
16	10	1.40	4	5.60		
17	10	3.08	47	144.76		
18	10	2.90	47	136.30		
SPOLU		DLŽKA m		1808.62	216.16	667.20
		HMOTNOST kg/m		0.617	1.578	2.466
		HMOTNOST kg		1115.92	341.10	1645.32
		HMOTNOST kg			3102.34	

BETÓN – C 25/30 – XC2, XF1(SK) – Cl 0,4 – Dmax 16 – S3
OCEĽ BETONÁRSKA B 500 B – R
KRYTIE VÝSTUŽE 35MM
DLŽKY SÚ ŠPECIFIKOVANÉ V STREDNICI PRŮTOV
MINIMÁLNY PRIEMER ZAKRIVENIA VÝSTUŽE PRE OHYBY, HÁKY A SLUČKY
JE PRE VÝSTUŽ Ø<16–4 A Ø16–7Ø

ČÍSLO	TEXT ZMENY – ODŮVODNENIE	ĎATUM	PODPIS
A			
B			
C			

NÁZOV STAVBY			
MODERNIZÁCIA ÚDRŽBOVEJ ZÁKLADNE TROLEJBUSOV A VÝSTAVBA MENIARNE			
			
EURÓPSKA ÚNIA Kohézny fond OP Integrovaná infraštruktúra 2014 – 2020		MINISTERSTVO DOPRAVY SLOVENSKEJ REPUBLIKY	
OBJEDNÁVATEĽ		DOPRAVNÝ PODNIK MESTA PREŠOV, a.s. BARDEJOVSKÁ 7, 080 06 LUBOTICE	
ZHOTOVITEĽ	 	ZDRUŽENIE MÚZ PREŠOV	
VEDÚCI ČLEN ZDRUŽENIA DOPRAVOPROJEKT, a.s. KOMINÁRSKA 14/1/2,4, 832 03 BRATISLAVA		ČLEN ZDRUŽENIA ISPO spol. s r.o., inžinierske stavby SLOVENSÁ 86, 080 01 PREŠOV	
ZODPOVEDNÁ OSOBA Ing. MICHAL BOCORA		ZODPOVEDNÁ OSOBA Ing. JOZEF ANTOL	
HLAVNÝ INŽINIER PROJEKTU Ing. arch. ZUZANA MACHÁČOVÁ			
ČÍSLO ZÁKAZKY 8674-00			

±0,000=251,10 m n.m.

PROJEKTANT/SPRACOVATEĽ ČASTI 		DOPRAVOPROJEKT, a.s., KOMINÁRSKA 14/1/2,4, 832 03 BRATISLAVA ZODPOVEDNÝ PROJEKTANT Ing. JOZEF AUGUSTÍN VYPRACOVAL MÁRIA BUČKOVÁ KONTROLOVAL Ing. ANDREJ MARKOTÁN IDENTIF. ČÍSLO PRÍLOHY MUZTP0-DRS-C-D000-40100-243-X		PODPIS  PODPIS  PODPIS 
ČASŤ DOKUMENTÁCIE D VÝKRESY A PÍSMONSTI OBJEKTOV		KRAJ PREŠOVSKÝ OKRES PREŠOV KATASTER LUBOTICE SÚRADNICOVÝ SYSTÉM S-JTSK v real. JTSK VÝŠKOVÝ SYSTÉM Bpv DÁTUM 06/2023 FORMÁT 6x44 MIERKA 1:50 STUPEŇ DRS/DVZ ČÍSLO ZÁKAZKY 8674-00 ČÍSLO PRÍLOHY		PREŠOVSKÝ PREŠOV LUBOTICE S-JTSK v real. JTSK Bpv 06/2023 6x44 1:50 DRS/DVZ 8674-00 243
OBJEKT 401		HALA PREVÁDZKOVEJ ÚDRŽBY TROLEJBUSOV		
ČASŤ OBJEKTU 200 STATIKA				
NÁZOV PRÍLOHY VÝKRES VÝSTUŽE ZB02, ZB03, ZB04, ZB05				