

VÝKAZ OCELE					
RÁM R1					
OZNACENIE NA VÝKRESE	PROFIL, ROZMERY	POČET [ks] resp. [m]	HĽADNOST [kg/ks] resp. [kg/m]	HĽADNOST [kg]	POZNÁMKA
	RHS 1501004 - 5190	2	78.4	156.7	S 355
	RHS 1501004 - 875	2	13.2	26.4	S 355
	P 8x180-855	2	9.7	19.3	S 355
	P 5x60-100	4	0.2	0.9	S 355
	HUS4-H 8x55	4			ALEBO ALTERNATIVA
	SPOLU			203.4	
	ZVÁRY A SPOJ. MAT cca 5 %			10.2	
	CELKOM			213.6	

RÁM R2					
OZNACENIE NA VÝKRESE	PROFIL, ROZMERY	POČET [ks] resp. [m]	HĽADNOST [kg/ks] resp. [kg/m]	HĽADNOST [kg]	POZNÁMKA
	RHS 1501004 - 5190	2	78.4	156.7	S 355
	RHS 1501004 - 685	2	10.3	20.7	S 355
	P 8x180-665	2	7.5	15.0	S 355
	P 5x60-100	4	0.2	0.9	S 355
	HUS4-H 8x55	4			ALEBO ALTERNATIVA
	SPOLU			193.4	
	ZVÁRY A SPOJ. MAT cca 5 %			9.7	
	CELKOM			203.1	




RÁM R3					
OZNACENIE NA VÝKRESE	PROFIL, ROZMERY	POČET [ks] resp. [m]	HĽADNOST [kg/ks] resp. [kg/m]	HĽADNOST [kg]	POZNÁMKA
	RHS 1501004 - 5440	2	82.1	164.3	S 355
	RHS 1501004 - 650	2	9.8	19.6	S 355
	P 8x180-630	2	7.1	14.2	S 355
	P 5x60-100	4	0.2	0.9	S 355
	HUS4-H 8x55	4			ALEBO ALTERNATIVA
	SPOLU			199.1	
	ZVÁRY A SPOJ. MAT cca 5 %			10.0	
	CELKOM			209.1	

RÁM R3A					
OZNACENIE NA VÝKRESE	PROFIL, ROZMERY	POČET [ks] resp. [m]	HĽADNOST [kg/ks] resp. [kg/m]	HĽADNOST [kg]	POZNÁMKA
	RHS 1501005 - 5940	2	110.5	221.0	S 355
	RHS 1501004 - 650	2	9.8	19.6	S 355
	P 8x180-630	2	7.1	14.2	S 355
	P 5x60-100	4	0.2	0.9	S 355
	HUS4-H 8x55	4			ALEBO ALTERNATIVA
	SPOLU			255.8	
	ZVÁRY A SPOJ. MAT cca 5 %			12.8	
	CELKOM			268.6	


RÁM R3B					
OZNACENIE NA VÝKRESE	PROFIL, ROZMERY	POČET [ks] resp. [m]	HĽADNOST [kg/ks] resp. [kg/m]	HĽADNOST [kg]	POZNÁMKA
	RHS 1501004 - 4190	2	63.3	126.5	S 355
	RHS 1501004 - 650	2	9.8	19.6	S 355
	P 8x180-630	2	7.1	14.2	S 355
	P 5x60-100	4	0.2	0.9	S 355
	HUS4-H 8x55	4			ALEBO ALTERNATIVA
	SPOLU			161.4	
	ZVÁRY A SPOJ. MAT cca 5 %			8.1	
	CELKOM			169.4	

RÁM R4					
OZNACENIE NA VÝKRESE	PROFIL, ROZMERY	POČET [ks] resp. [m]	HĽADNOST [kg/ks] resp. [kg/m]	HĽADNOST [kg]	POZNÁMKA
	RHS 15015010 - 5230	2	225.4	450.8	S 355
	RHS 15015010 - 1165	2	50.2	100.4	S 355
	P 8x180-1145	2	12.9	25.9	S 355
	P 8x180-290	4	1.1	4.6	S 355
	ZÁVITOVÁ TYČ ø12-230	8	0.2	1.6	S 6. POZNK.
	HILTI HIT-HY 200-A				ALEBO ALTERNATIVA
	RÁM RA	4	5.4	21.6	S 355
	RÁM RA	12	1.8	21.1	S 355
	RÁM RA	3	26.2	78.7	S 355
	RÁM RA	1	25.0	25.0	S 355
	SPOLU			581.7	
	ZVÁRY A SPOJ. MAT cca 5 %			29.1	
	CELKOM			610.8	


SPOLU					
OZNACENIE NA VÝKRESE	PROFIL, ROZMERY	POČET [ks] resp. [m]	HĽADNOST [kg/ks] resp. [kg/m]	HĽADNOST [kg]	POZNÁMKA
	RÁM R1	4	213.6	854.4	
	RÁM R2	1	203.1	203.1	
	RÁM R3	3	209.1	627.2	
	RÁM R3A	1	268.6	268.6	
	RÁM R3B	2	169.4	338.8	
	RÁM R4	1	610.8	610.8	
	CELKOM			2 902.9	

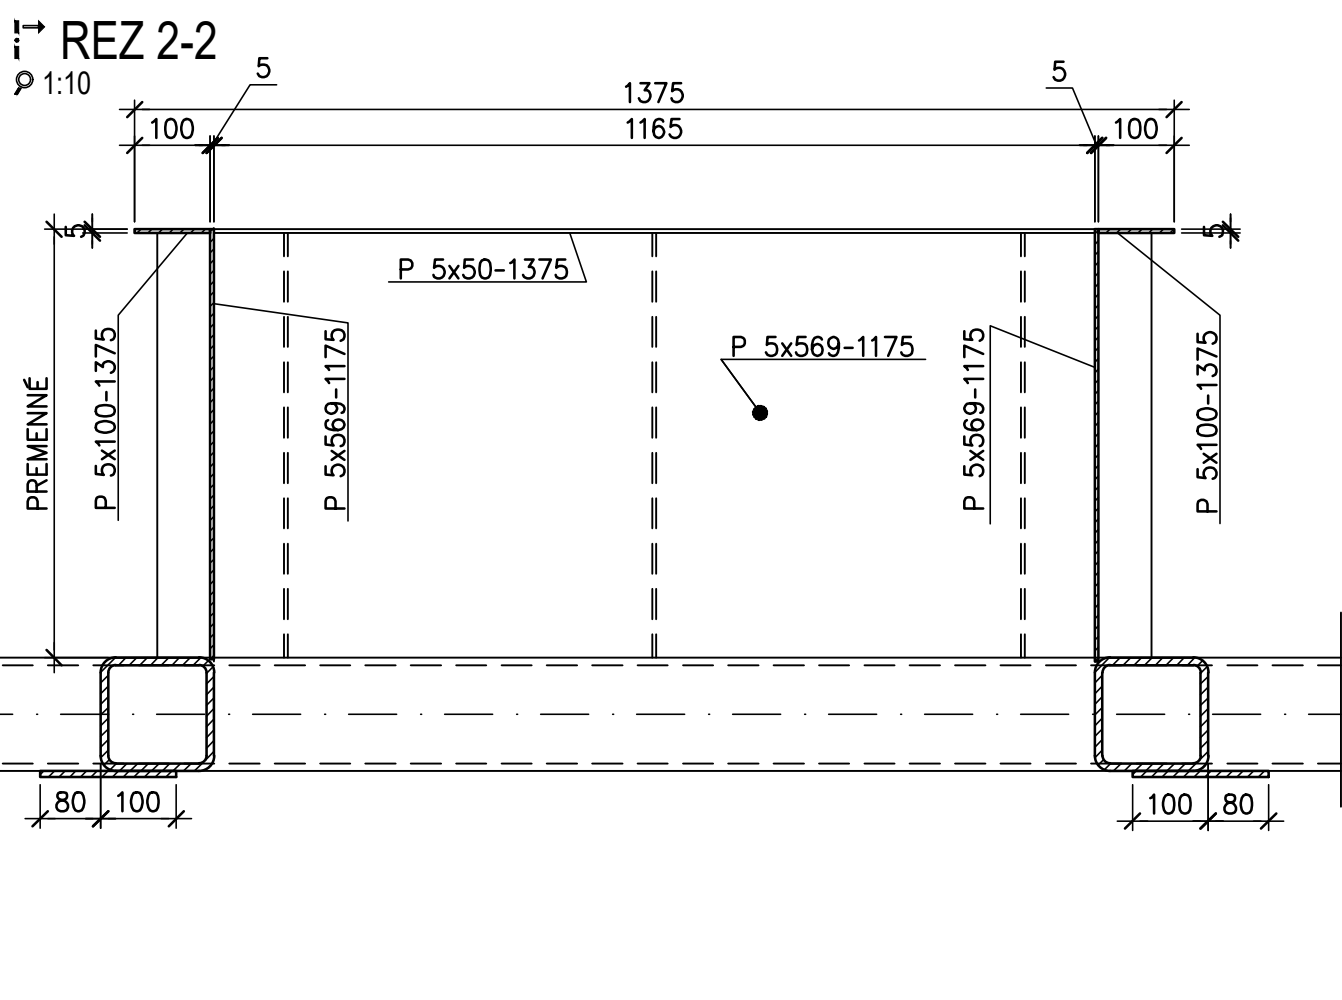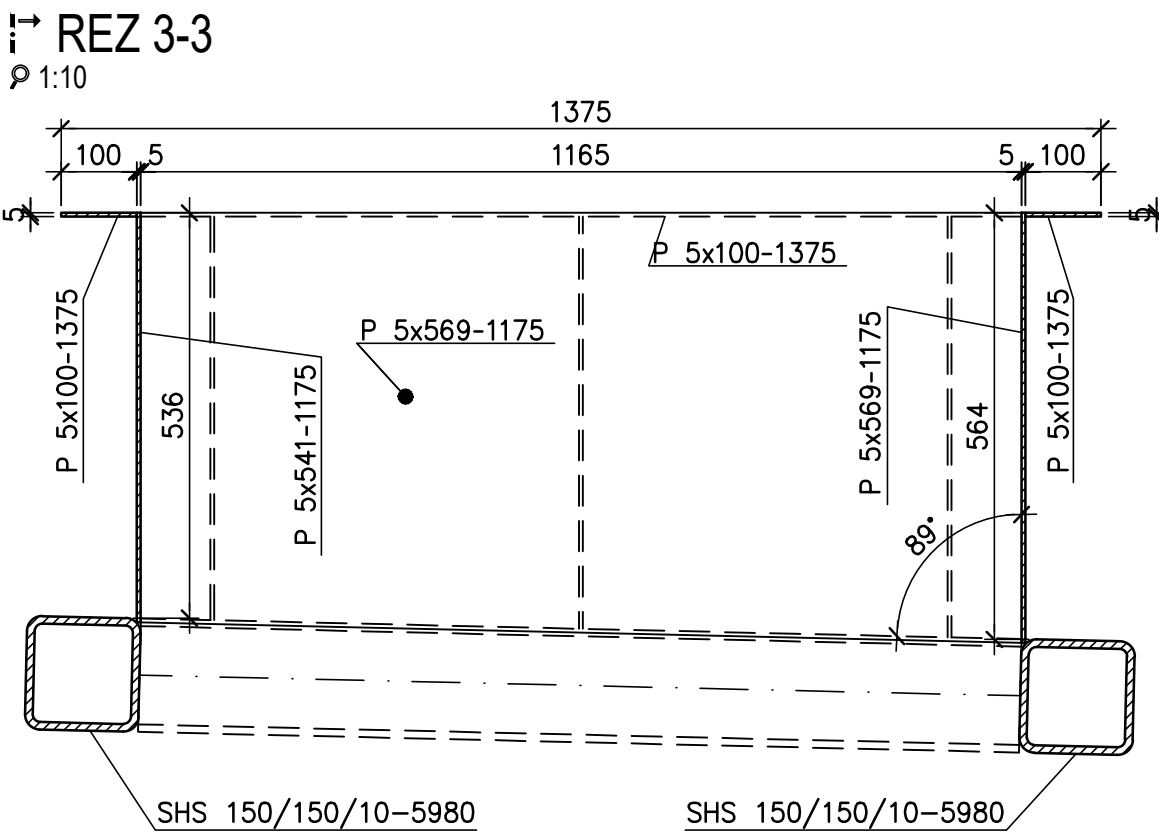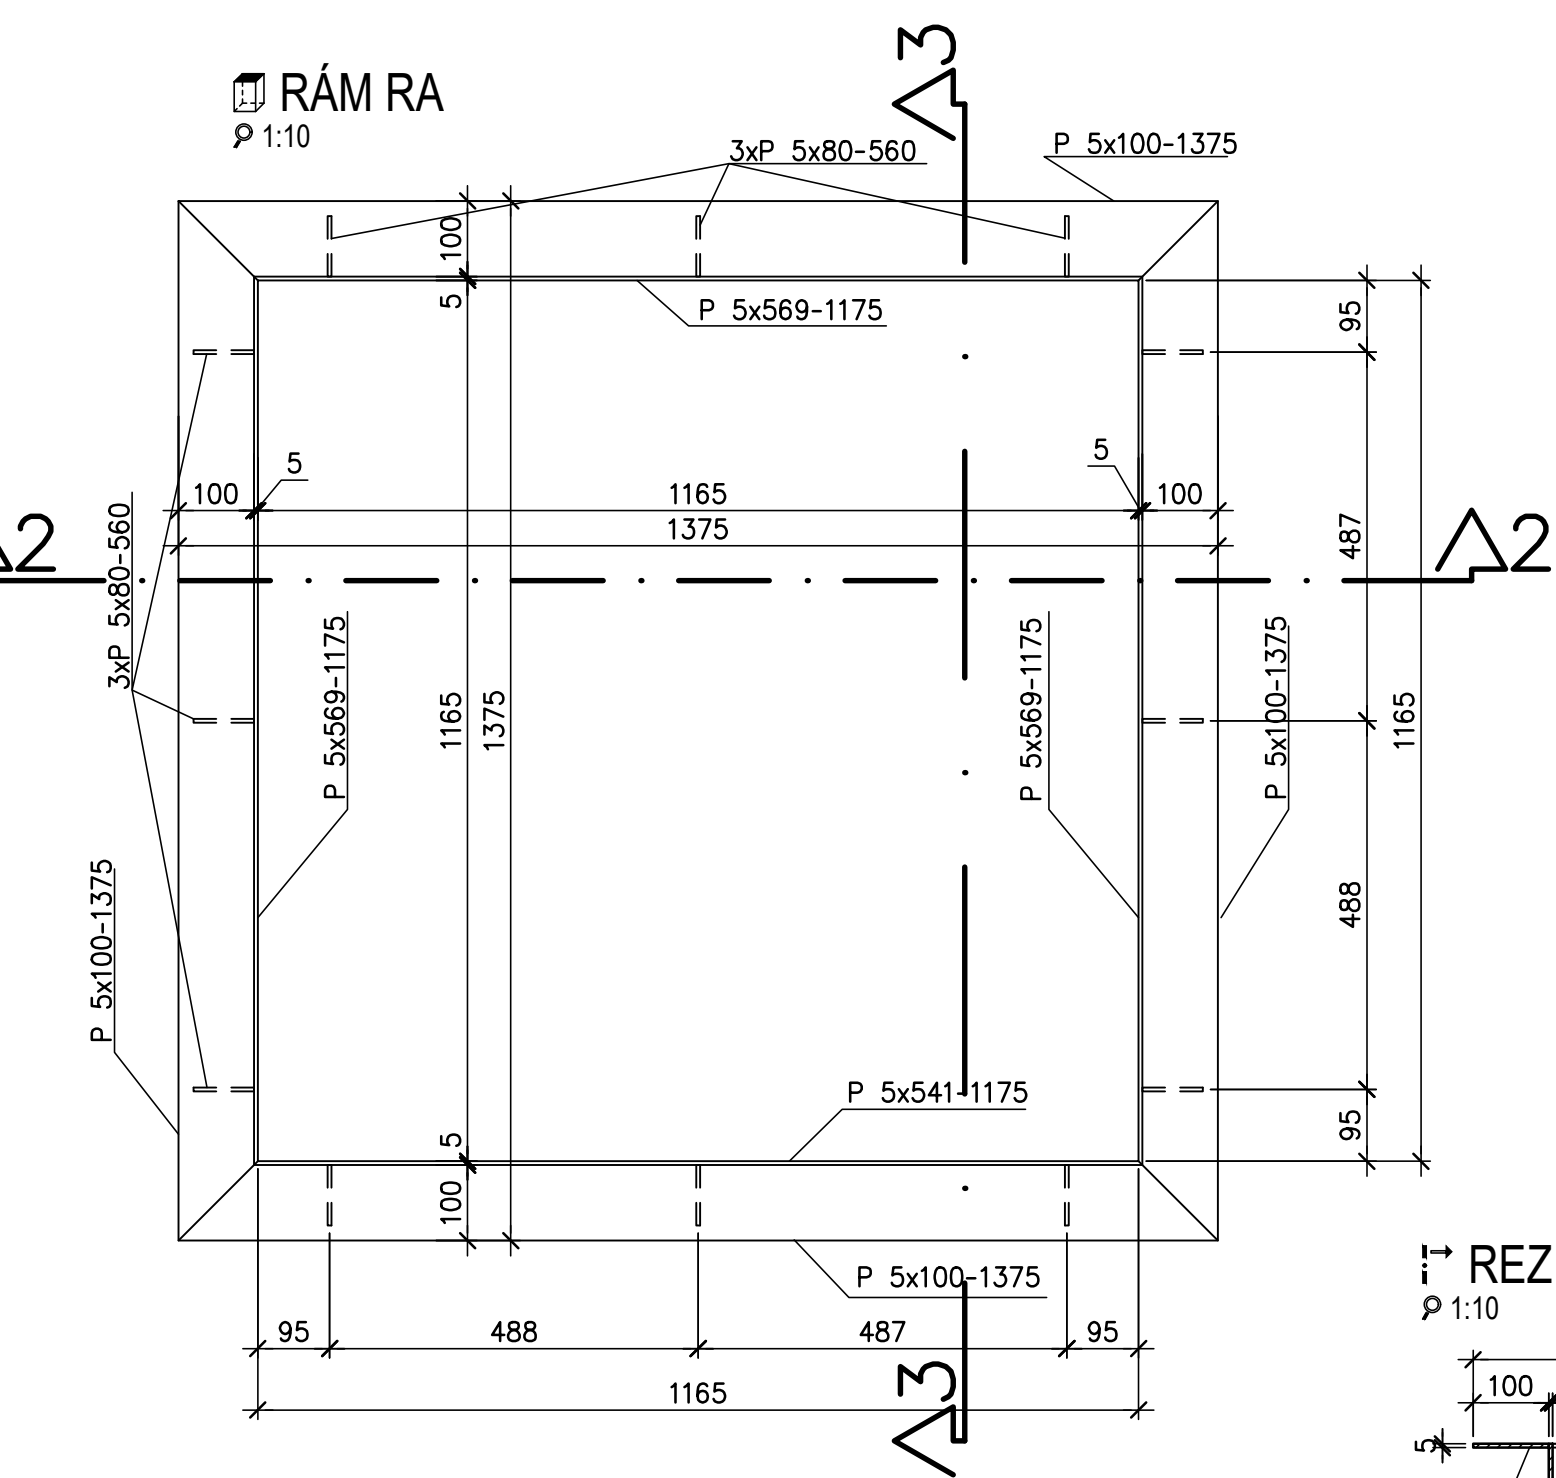


RÁM R4 - 1x
RÁM POD VZT JEDNOTKU

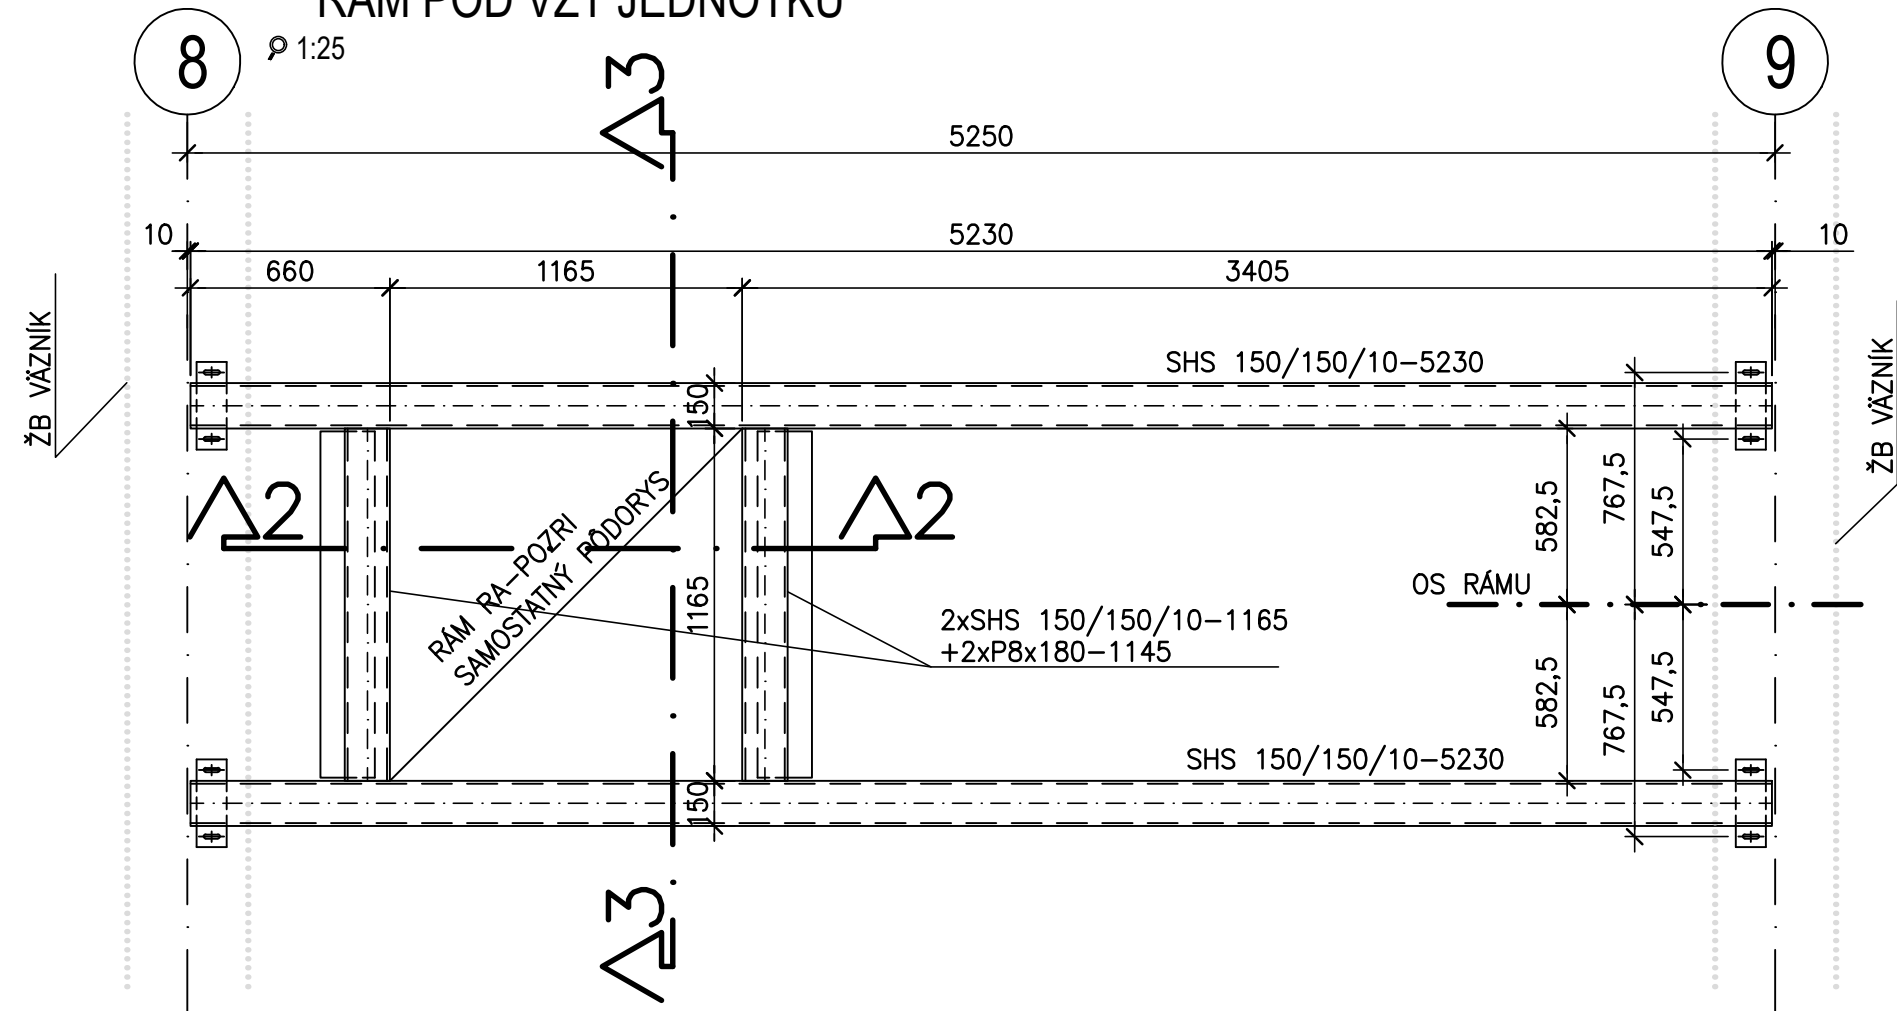


RÁM R1 - 4x
RÁM KU OTVORU Ø750

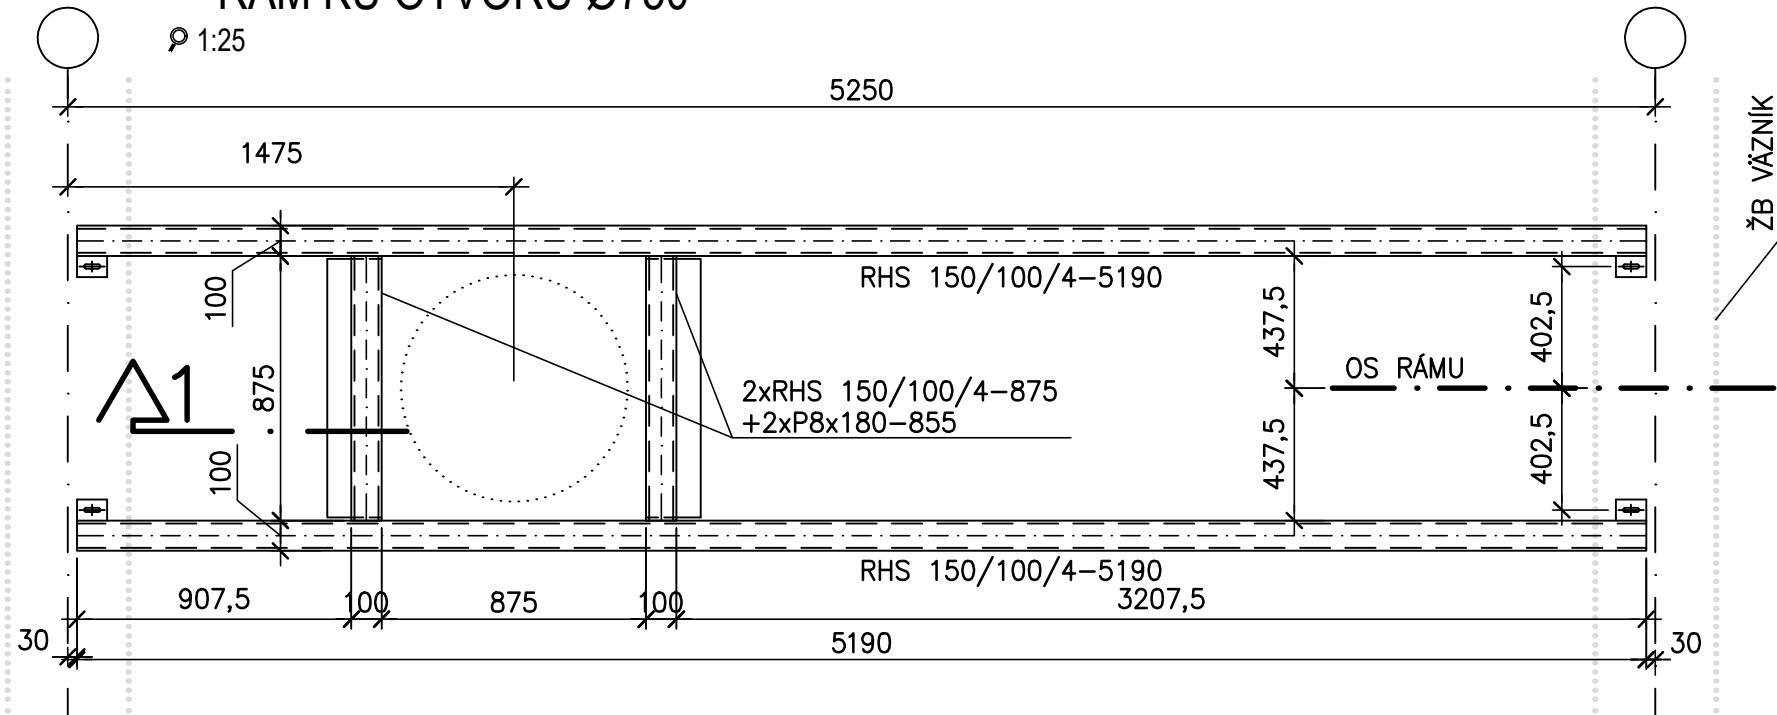


RÁM R2 - 1x
RÁM KU OTVORU Ø590

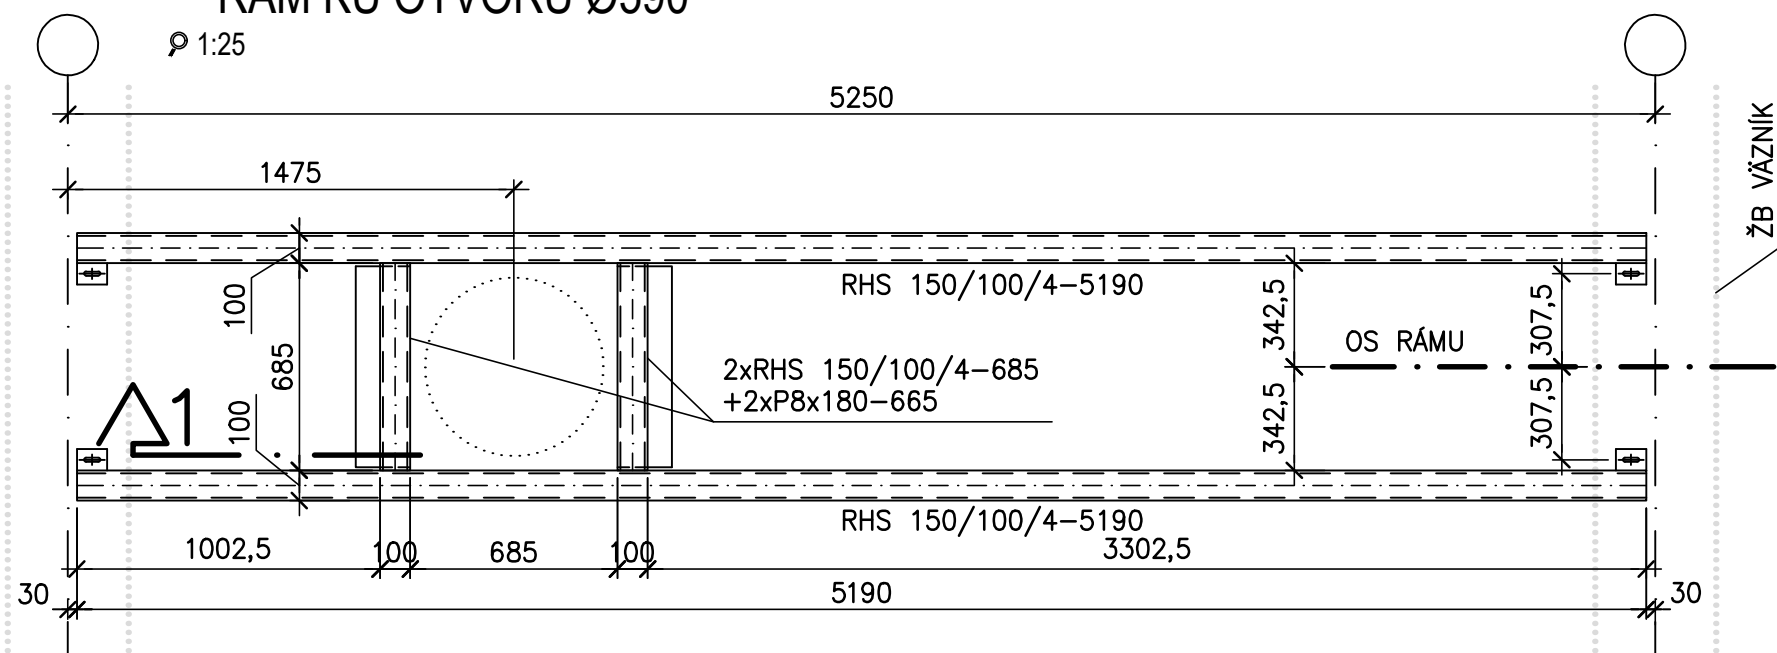


RÁM R3 - 3x
RÁM KU OTVORU 300x590

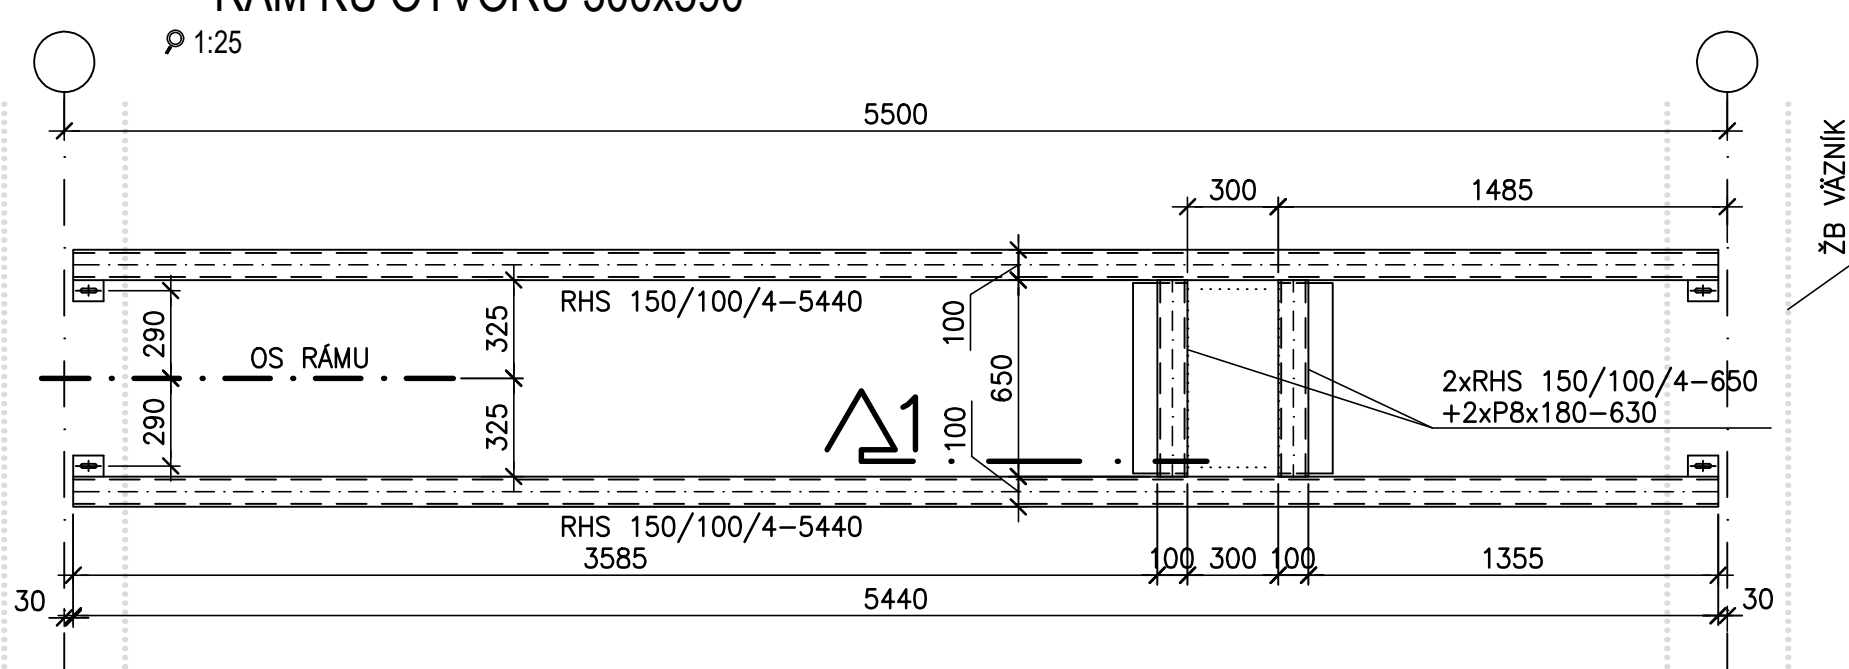

RÁM R3A - 1x
RÁM KU OTVORU 300x590

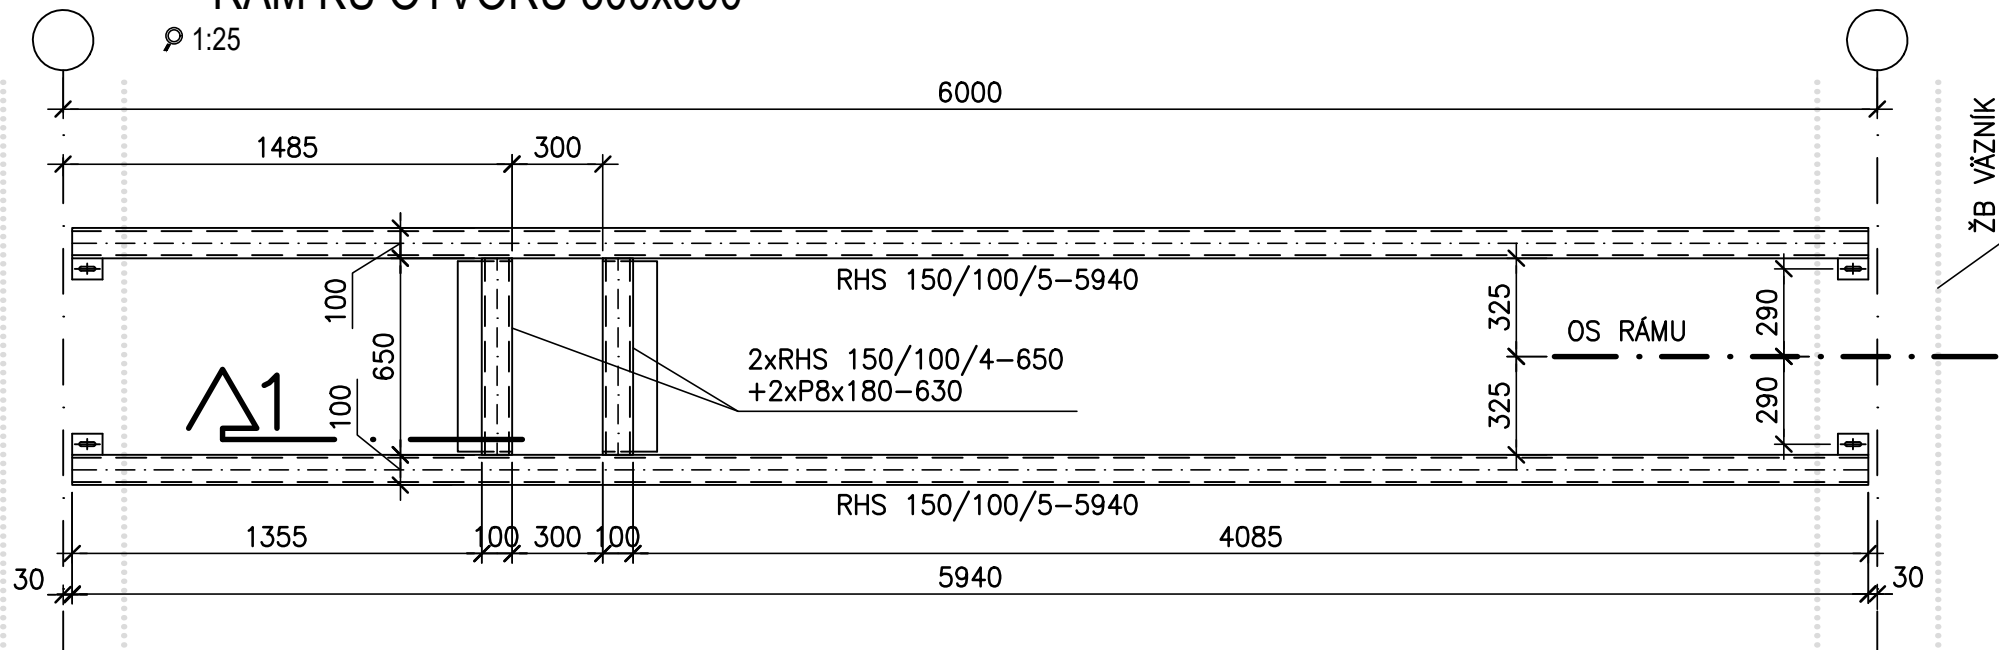


RÁM R3B - 2x
RÁM KU OTVORU 300x590

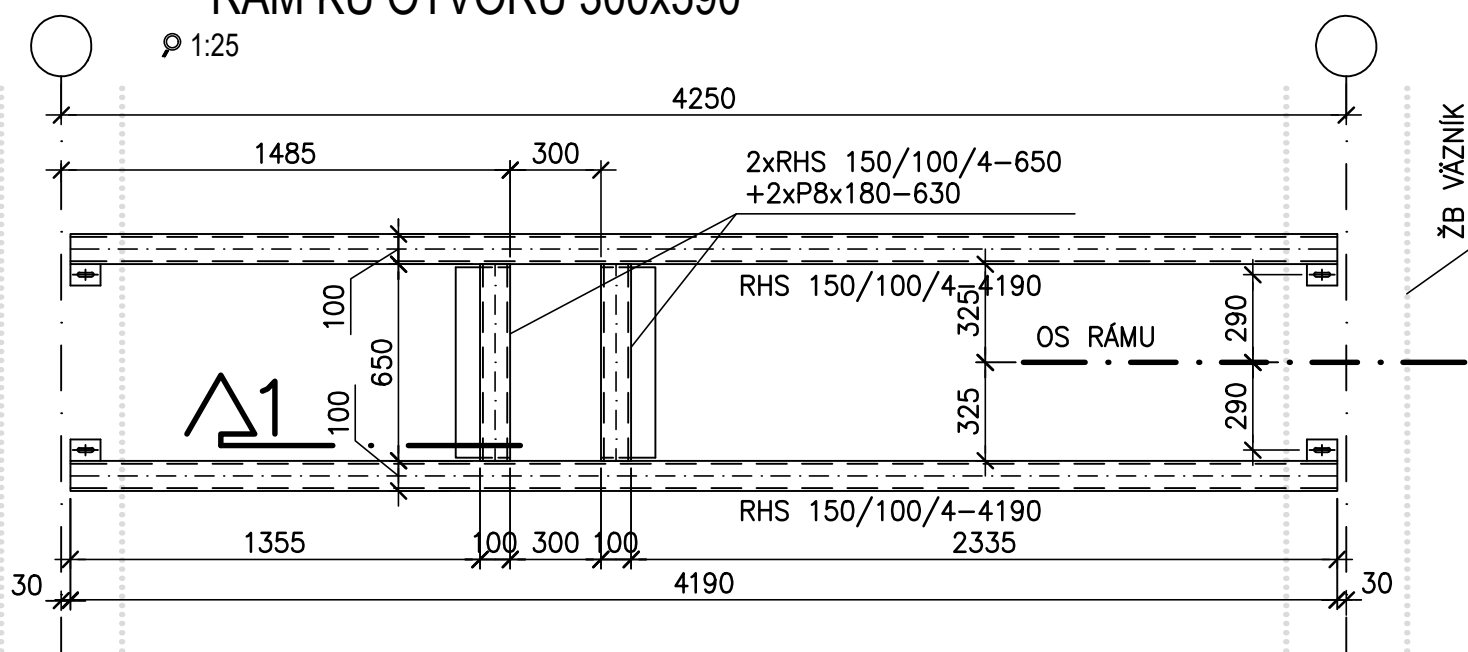


DETAIL KOTVENIA RÁMOV R1, R2, R3, R3A, R3B

p 1:10
- PRI VRTANÍ NESMIE BYŤ PORUŠENÁ VÝSTUŽ ŽB NOSNÍKOV

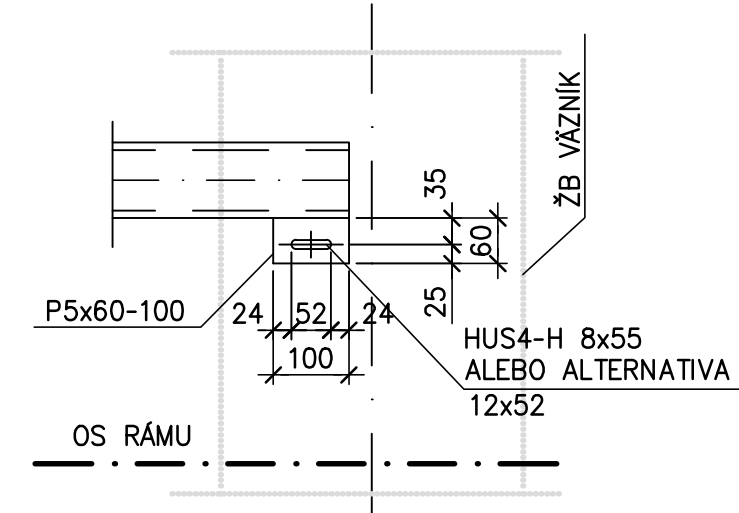

DETAIL KOTVENIA RÁMU R4

p 1:10
- PRI VRTANÍ NESMIE BYŤ PORUŠENÁ VÝSTUŽ ŽB NOSNÍKOV

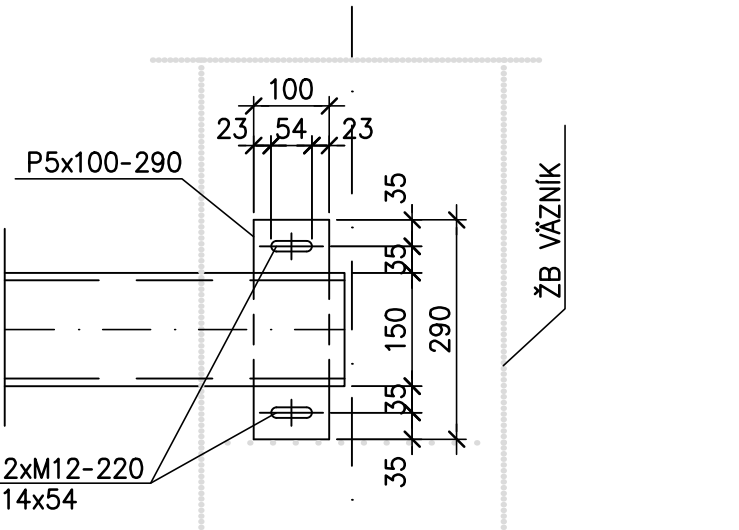

- ZÁVITOVÉ TYČE ZALEPIŤ NA HĽBKU 200 MM
(POMOCOU HILTI HIT HY 200-A RESP. EKVIVALENT)

OCEĽ - S 355

POZNÁMKY

- KONŠTRUKCIU ŽIAROVO POZINKOVAŤ

ČÍSLO	TEXT ZMENY	ODOVODNENIE	ĎATUM	PODPIS
A				
B				
C				

NÁZOV STAVBY
MODERNIZÁCIA ÚDRŽBOVEJ ZÁKLADNE TROLEJBUSOV A VÝSTAVBA MENIARNE



OBJEDNÁVATEĽ	DOPRAVOPROJEKT, a.s.
ZHOTOVITEĽ	DOPRAVOPROJEKT, a.s.
VEDÚCI ČLEN ZODRUŽENIA	ČLEN ZODRUŽENIA
ZODPOVEDNÁ OSOBA	ZODPOVEDNÁ OSOBA
HLAVNÝ INŽINIER PROJEKTU	HLAVNÝ INŽINIER PROJEKTU
ČÍSLO ZÁKAZKY	ČÍSLO ZÁKAZKY

PROJEKTANT/SPRACOVATEĽ ČASŤ	DOPRAVOPROJEKT, a.s.	PROJEKTANT/SPRACOVATEĽ ČASŤ	DOPRAVOPROJEKT, a.s.
ZODPOVEDNÝ PROJEKTANT	ING. ANDREJ MARKOTÁŇ	ZODPOVEDNÝ PROJEKTANT	ING. ANDREJ MARKOTÁŇ
VYPRACOVAL	ING. ANDREJ MARKOTÁŇ	VYPRACOVAL	ING. ANDREJ MARKOTÁŇ
KONTROLOVAL	ING. RUDOLF VOLEŤZ	KONTROLOVAL	ING. RUDOLF VOLEŤZ
IDENTIF. ČÍSLO PRÍLOHY	MUZTPG-DRS-C-0000-0200-221-X	IDENTIF. ČÍSLO PRÍLOHY	MUZTPG-DRS-C-0000-0200-221-X
ČASŤ DOKUMENTÁCIE	D VÝKRESY A PÍSMONOSTI OBJEKTOV	ČASŤ DOKUMENTÁCIE	D VÝKRESY A PÍSMONOSTI OBJEKTOV
OBJEKT	402 GARÁŽE TROLEJBUSOV	OBJEKT	402 GARÁŽE TROLEJBUSOV
ČASŤ OBJEKTU	200 STATIKA	ČASŤ OBJEKTU	200 STATIKA
NÁZOV PRÍLOHY	VÝKRES OCEĽOVÝCH KONŠTRUKCIÍ	NÁZOV PRÍLOHY	VÝKRES OCEĽOVÝCH KONŠTRUKCIÍ