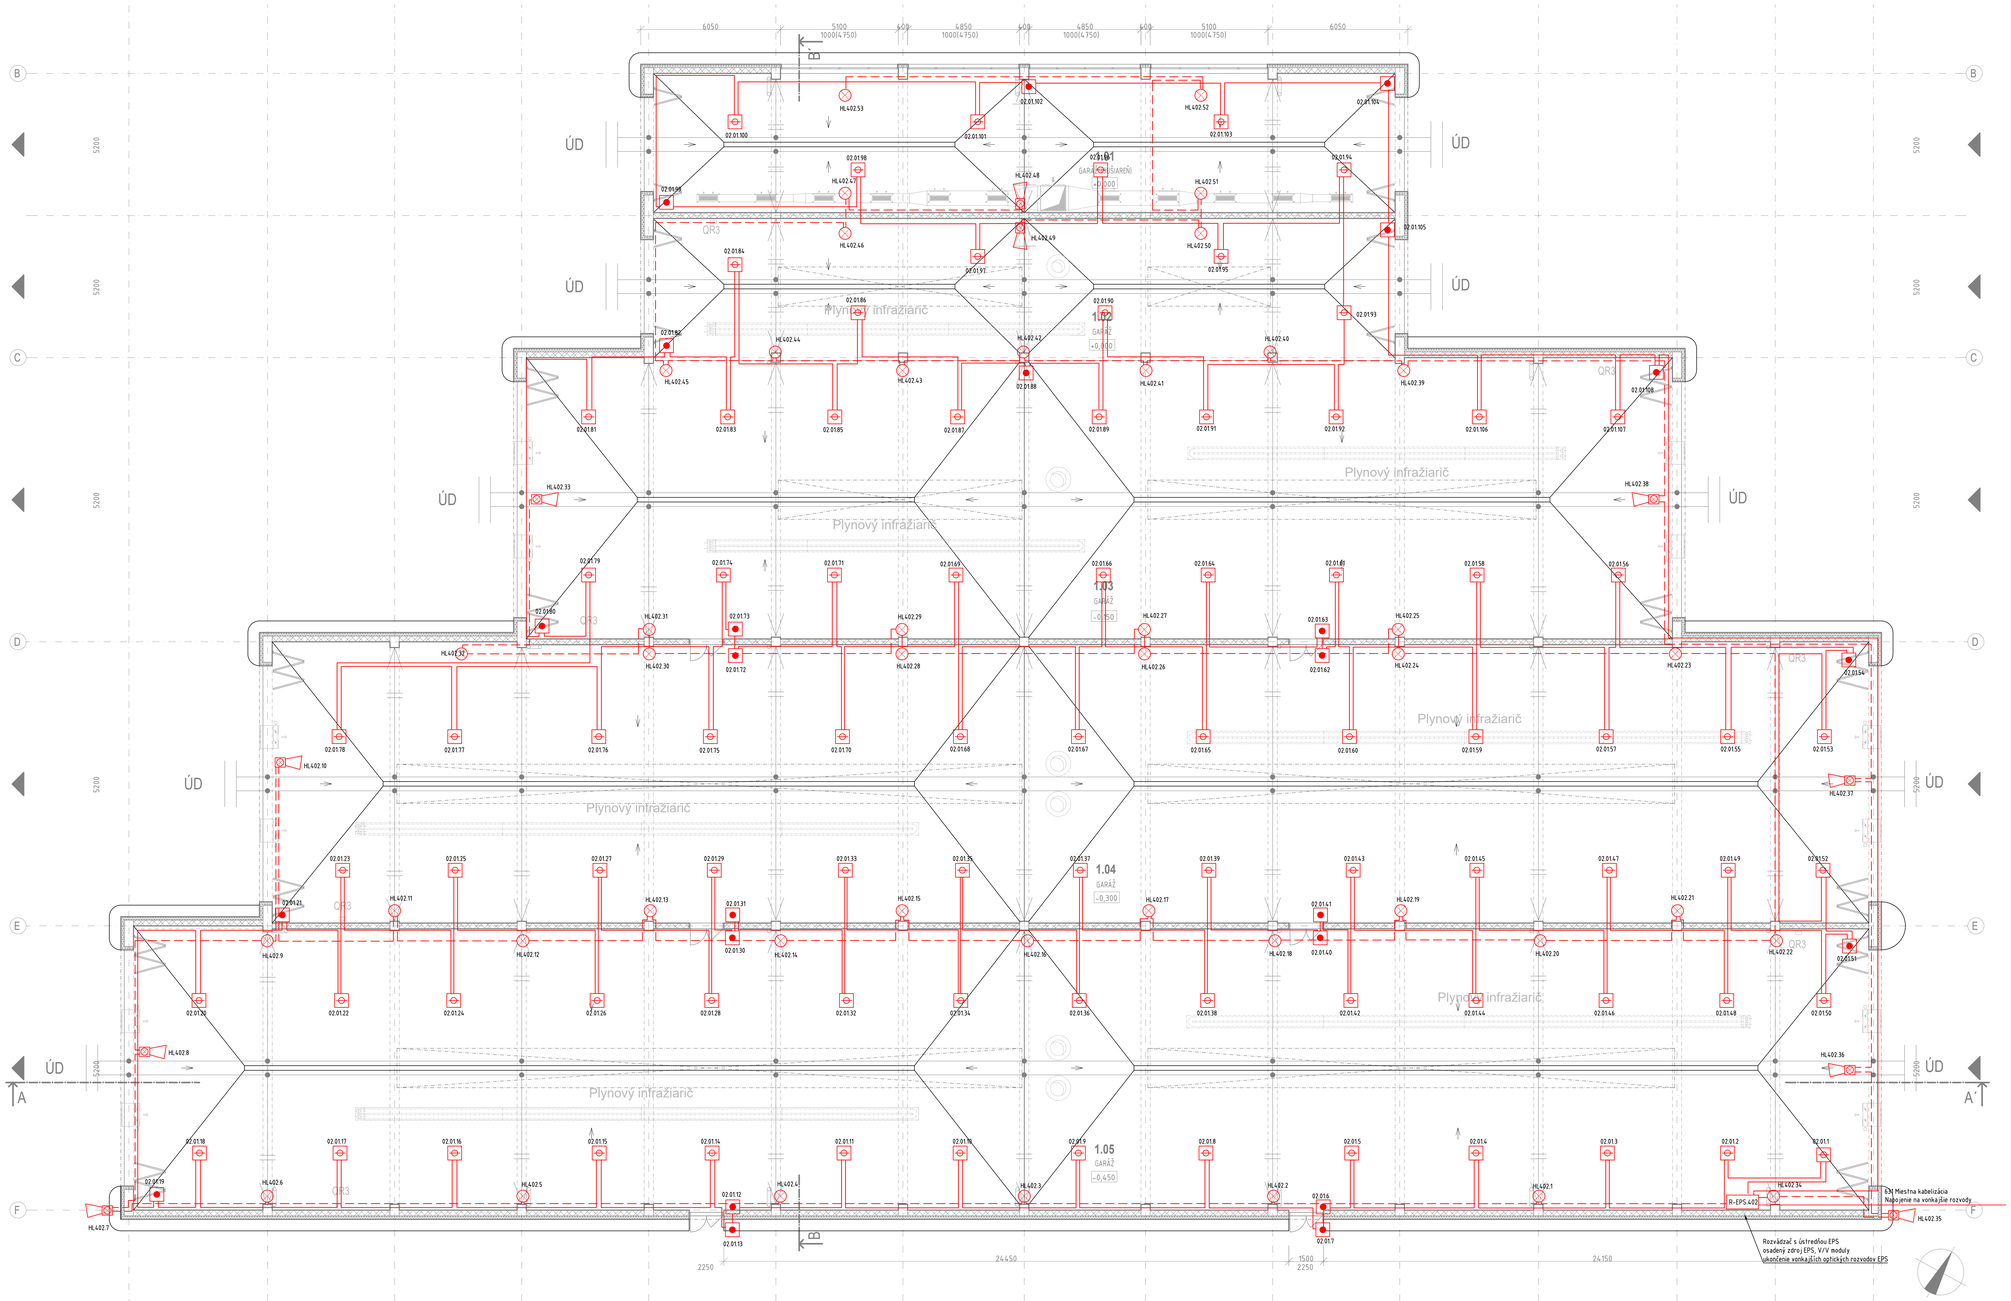

LEGENDA MIESTNOSTÍ 1.NP:

Č.M.	NÁZOV MIESTNOSTÍ	PLOCHA [m²]	POVRCHOVÉ ÚPRAVY			SVETLÁ VÝŠKA [m]	POZNÁMKA
			PODLAHA	STENA	STROP		
1.01	GARÁŽ (SUŠIAREŇ)	196,1	BETÓNOVÁ PANCIEROVÁ PODLAHA + PROTIPRAŠNÝ NÁTER	VÁPENNO CEMENTOVÁ OMIETKA +OMÝVATEĽNÝ AKRYLÁTOVÝ NÁTER	TRAPÉZOVÝ PLECH	6,53	
1.02	GARÁŽ	198,5	BETÓNOVÁ PANCIEROVÁ PODLAHA + PROTIPRAŠNÝ NÁTER	VÁPENNO CEMENTOVÁ OMIETKA +OMÝVATEĽNÝ AKRYLÁTOVÝ NÁTER	TRAPÉZOVÝ PLECH	6,53	
1.03	GARÁŽ	604,2	BETÓNOVÁ PANCIEROVÁ PODLAHA + PROTIPRAŠNÝ NÁTER	VÁPENNO CEMENTOVÁ OMIETKA +OMÝVATEĽNÝ AKRYLÁTOVÝ NÁTER	TRAPÉZOVÝ PLECH	6,68	
1.04	GARÁŽ	839,2	BETÓNOVÁ PANCIEROVÁ PODLAHA + PROTIPRAŠNÝ NÁTER	VÁPENNO CEMENTOVÁ OMIETKA +OMÝVATEĽNÝ AKRYLÁTOVÝ NÁTER	TRAPÉZOVÝ PLECH	6,83	
1.05	GARÁŽ	921,3	BETÓNOVÁ PANCIEROVÁ PODLAHA + PROTIPRAŠNÝ NÁTER	VÁPENNO CEMENTOVÁ OMIETKA +OMÝVATEĽNÝ AKRYLÁTOVÝ NÁTER	TRAPÉZOVÝ PLECH	6,98	
ÚŽITKOVÁ PLOCHA [m²]:		2759,2					
ZASTAVANÁ PLOCHA [m .]:		2893,65					
OBOSTAVANÝ PRIESTOR [m .]:		22 093,02					

NAPÄŤOVÁ SÚSTAVA - 1 /N/ PE AC 230 V 50Hz, TN-S
2 DC 24V

Ochrana pred zásahom elektrickým prúdom podľa STN 33 2000-4-41:2019
- Čl. 411 Ochranné opatrenia samočinným odpojením napájania
  - Základná ochrana je zabezpečená základnou izolaciou živých častí, alebo zábranami alebo krytmi
  - Ochrana pri poruche je zabezpečená ochranným pospájaním a samočinným odpojením napájania pri poruche
- Čl. 412 Dvojitá alebo zosilnená izolácia
- Čl. 413 Elektrické oddelenie (obl. izolácia živých častí, zábrany alebo kryty)
- Čl. 414 Malé napätie

LEGENDA:

- ÚSTREDŇA EPS
- AUTOMATICKÝ POŽIARNY DETEKTOR
- MANUÁLNY TLAČITKOVÝ DETEKTOR
- SIRÉNA S MAJÁKOM
- MAJÁK
- V/V modul EPS
- CPR EN54-4 certifikovaný zdroj pre EPS,
- Optický dymový nasávací systém (ASD)

ROZVODY EPS:
Káble typu 1x2x0,8 , resp 2x2x0,8 B2ca, s1,d1/PS30, uložené na povrchu v trúbkach alebo káblových príchytkách.
TRASA A KÁBLE pre zariadenia funkčné počas požiaru musia dodržať STN 92 0203, STN 92 0205 – trasy pre sirény a ovládacie signály

- -O 2x2,5 FE180/PS30 B2ca ls1,d1,a1 trasa funkčná počas požiaru (príchytky UEF, v betóne..)
- -E -H5VH 1x2x0,8 FE180/PS30 B2ca ls1,d1,a1 uložený v trúbke na povrchu

ČÍSLO	TEXT ZMENY – ODÔVODNENIE	DÁTUM	PODPIS
A			
B			
C			

NÁZOV STAVBY
MODERNIZÁCIA ÚDRŽBOVEJ ZÁKLADNE TROLEJBUSOV A VÝSTAVBA MENIARNE

EURÓPSKA ÚNIA
Kohézny fond
OP Integrovaná infraštruktúra 2014 – 2020

MINISTERSTVO DOPRAVY SLOVENSKEJ REPUBLIKY

OBJEDNÁVATEĽ: DOPRAVNÝ PODNIK MESTA PREŠOV, a.s.
BARDEJOVSKÁ 7, 080 06 ĽUBOTICE

ZHOTOVITEĽ: ZDRUŽENIE MÚZ PREŠOV

VEDÚCI ČLEN ZDRUŽENIA	ČLEN ZDRUŽENIA
DOPRAVOPROJEKT, a.s. KOMÁRŇANSKÁ 16/12-A, 832 03 BRATISLAVA	ISPO spol. s r.o., inžinierske stavby SLOVENSKÁ 86, 080 01 PREŠOV
ZODPOVEDNÁ OSOBA: Ing. MICHAL BOCORA	ZODPOVEDNÁ OSOBA: Ing. JOZEF ANTOL
HLAVNÝ INŽINIER PROJEKTU: Ing. arch. ZUZANA MACHÁČOVÁ	
ČÍSLO ZÁKAZKY: 8634-00	

PROJEKTANT/SPRACOVATEĽ ČASTI:	DELTECH, a.s., Priemyselná č.1, 031 01 Liptovský Mikuláš		
DELTECH Priemyselná 1 031 01 Liptovský Mikuláš	ZODPOVEDNÝ PROJEKTANT:	Ing. Jozef Barbier	PODPIS
	VYPRACOVAL:	Ing. Jozef Barbier	PODPIS
	KONTROLOVAL:	Ing. Juraj Dzúrik	PODPIS
	IDENTIF. ČÍSLO PRÍLOHY	MUZTPO-ORS-C-0000-40200-722.X	

ČASŤ DOKUMENTÁCIE: **D VÝKRESY A PÍSOMNOSTI OBJEKTOV**

OBJEKT: **402 GARÁŽE TROLEJBUSOV**

ČASŤ OBJEKTU: **720 ELEKTRICKÁ POŽIARNA SIGNALIZÁCIA**

NÁZOV PRÍLOHY: **1.NP - SITUAČNÁ SCHÉMA EPS**

KRAJ	PREŠOVSKÝ
OKRES	PREŠOV
KATASTER	ĽUBOTICE
SÚRADNICOVÝ SYSTÉM	S-JTSK V JTSK
VÝŠKOVÝ SYSTÉM	BPV
DÁTUM	06/2023
FORMÁT	12xA4
MIERKA	1:100
STUPEŇ	ORS/DVZ
ČÍSLO ZÁKAZKY	20220221
ČÍSLO SÚPRAVY	
ČÍSLO PRÍLOHY	722