



DETAIL SKRINE S2 - ČELNÝ A BOČNÝ POHĽAD
M 1:20

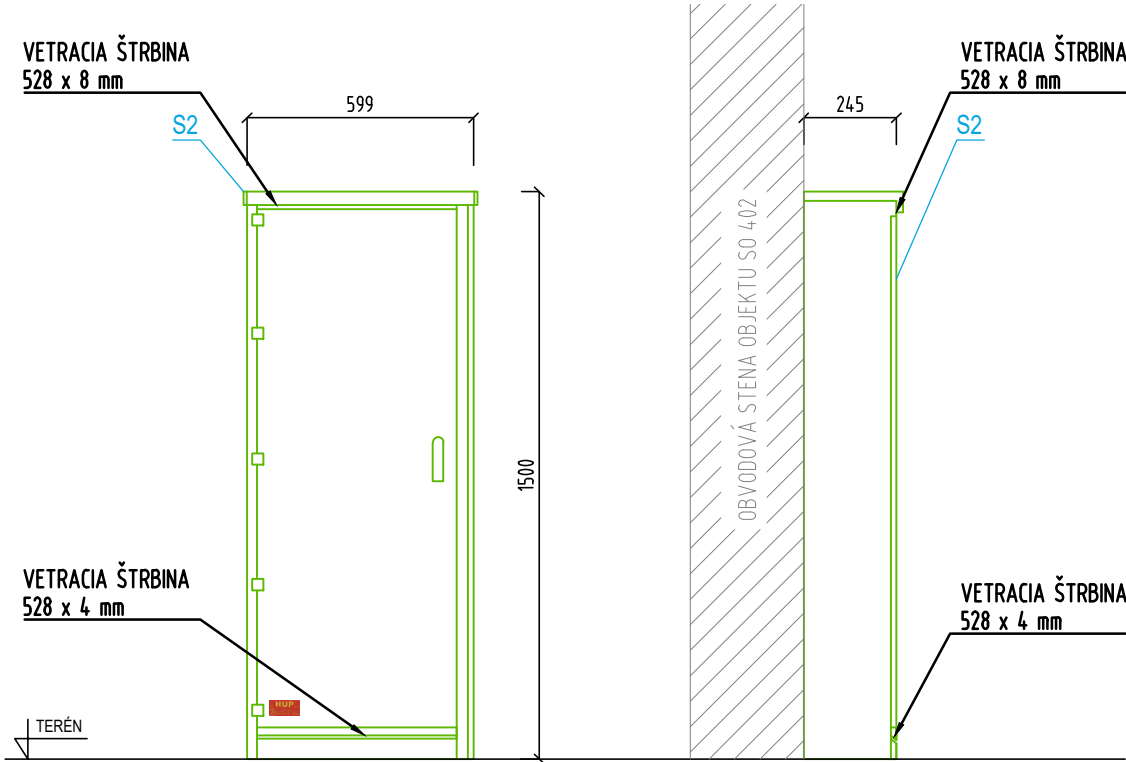

DETAIL SKRINE S2
M 1:20

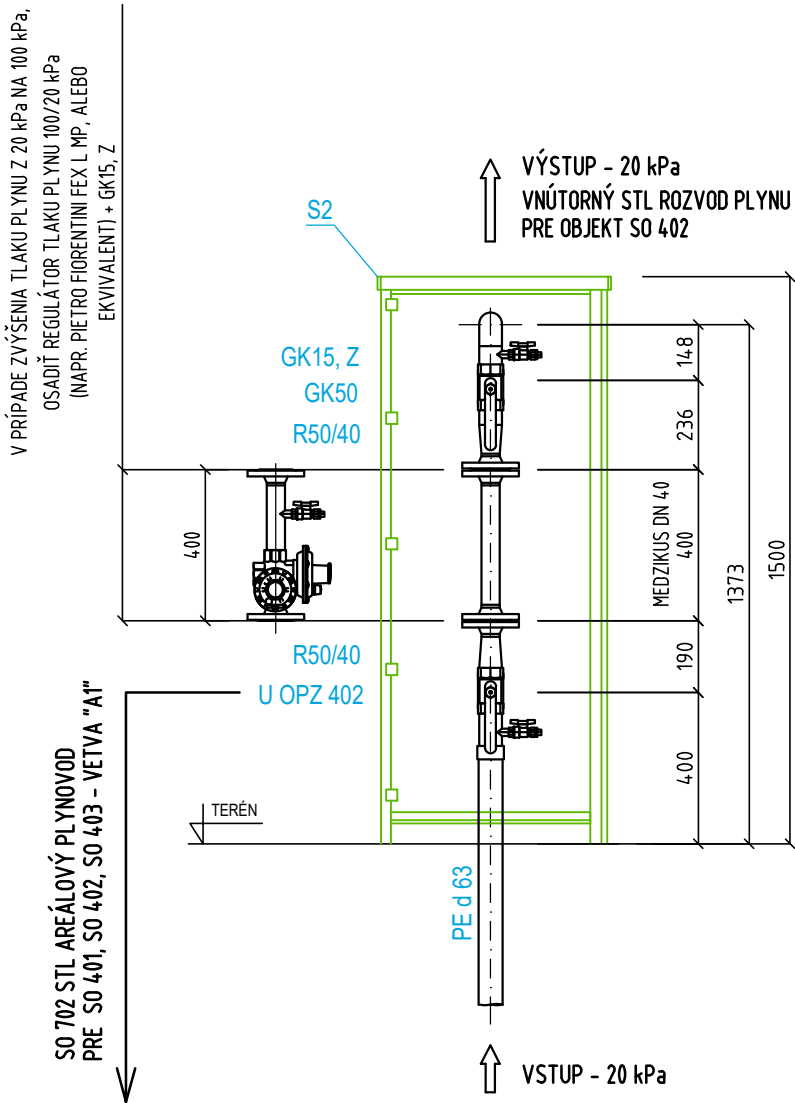

LEGENDA:

- S2 - TYPOVÁ SKRIŇA REGULAR WIZARD W 600 Extra_1500 (599 x 1500 x 245 mm), ALEBO EKVIVALENT
- U OPZ 402 - UZÁVER ODBERNÉHO PLYNOVÉHO ZARIADENIA, GUĽOVÝ KOHÚT DN 50 - PRE OBJEKT SO 402
- GK50 - GUĽOVÝ KOHÚT DN 50
- GK15 - GUĽOVÝ KOHÚT DN 15
- Z - ZÁTKA ZÁVITOVÁ DN 15

ČÍSLO	TEXT ZMENY - ODÔVODNENIE	DÁTUM	PODPIS
A			
B			
C			

NÁZOV STAVBY

MODERNIZÁCIA ÚDRŽBOVEJ ZÁKLADNE TROLEJBUSOV A VÝSTAVBA MENIARNE

EURÓPSKA ÚNIA
Kohézny fond
OP Integrovaná infraštruktúra 2014 – 2020

MINISTERSTVO
DOPRAVY
SLOVENSKEJ REPUBLIKY

OBJEDNÁVATEĽ

DOPRAVNÝ PODNIK MESTA PREŠOV, a.s.
BARDEJOVSKÁ 7, 080 06 LUBOTICE

ZHOTOVITEĽ

ZDRUŽENIE MÚZ PREŠOV

VEDÚCI ČLEN ZDRUŽENIA

DOPRAVOPROJEKT, a.s.
KOMINÁRSKA 141/2,4, 832 03 BRATISLAVA

ZODPOVEDNÁ OSOBA

Ing. MICHAL BOCORA

HLAVNÝ INŽINIER PROJEKTU

Ing. arch. ZUZANA MACHÁČOVÁ

ČÍSLO ZÁKAZKY

8674-00

ČLEN ZDRUŽENIA

ISPO spol. s r.o., inžinierske stavby
SLOVENSÁ 86, 080 01 PREŠOV

ZODPOVEDNÁ OSOBA

Ing. JOZEF ANTOL

±0,000=251,10 m n.m.

PROJEKTANT/SPRACOVATEĽ ČASTI

ENERGOCENTRUM, s.r.o.
I.československej brigády 3234/6
Vrútky 038 61
e-mail: bukovinsky@energocentrum.sk
tel. +421 43 4283206

ZODPOVEDNÝ PROJEKTANT

ING. M. ŽIHLAVNÍK

PODPIS

VYPRACOVAL

ING. R. BUKOVINSKÝ

PODPIS

KONTROLOVAL

Z. MIŠKOVICOVÁ

PODPIS

IDENTIF. ČÍSLO PRÍLOHY

MUZTPO-DRS-C-D000-40200-904-X

ČASŤ DOKUMENTÁCIE

D VÝKRESY A PÍSMONOSTI OBJEKTOV

OBJEKT

402 GARÁŽE TROLEJBUSOV

ČASŤ OBJEKTU

900 PLYNOFIKÁCIA

NÁZOV PRÍLOHY

DETAIL SKRINE S2

KRAJ

PREŠOVSKÝ

OKRES

PREŠOV

KATASTER

LUBOTICE

SÚRADNICOVÝ SYSTÉM

S-JTSK v real. JTSK

VÝŠKOVÝ SYSTÉM

BPV

DÁTUM

06/2023

FORMÁT

2xA4

MIERKA

1:20

STUPEŇ

DRS/DVZ

ČÍSLO ZÁKAZKY

8674-00

ČÍSLO SÚPRAVY

ČÍSLO PRÍLOHY

904