



DETAIL SKRYTÉHO ZVODU

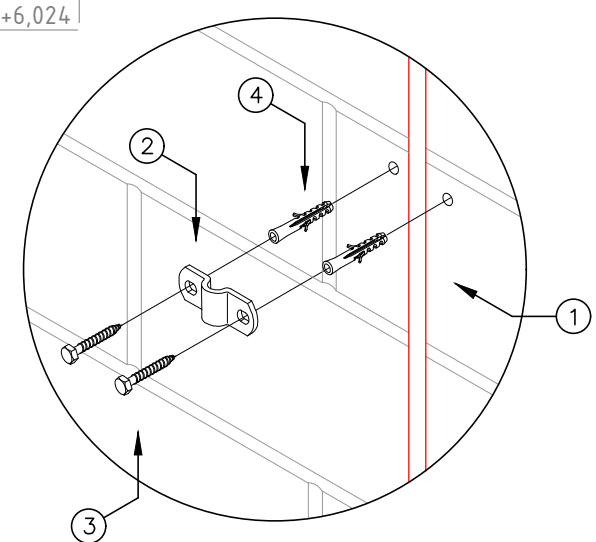

DETAIL BLESKOZVODU

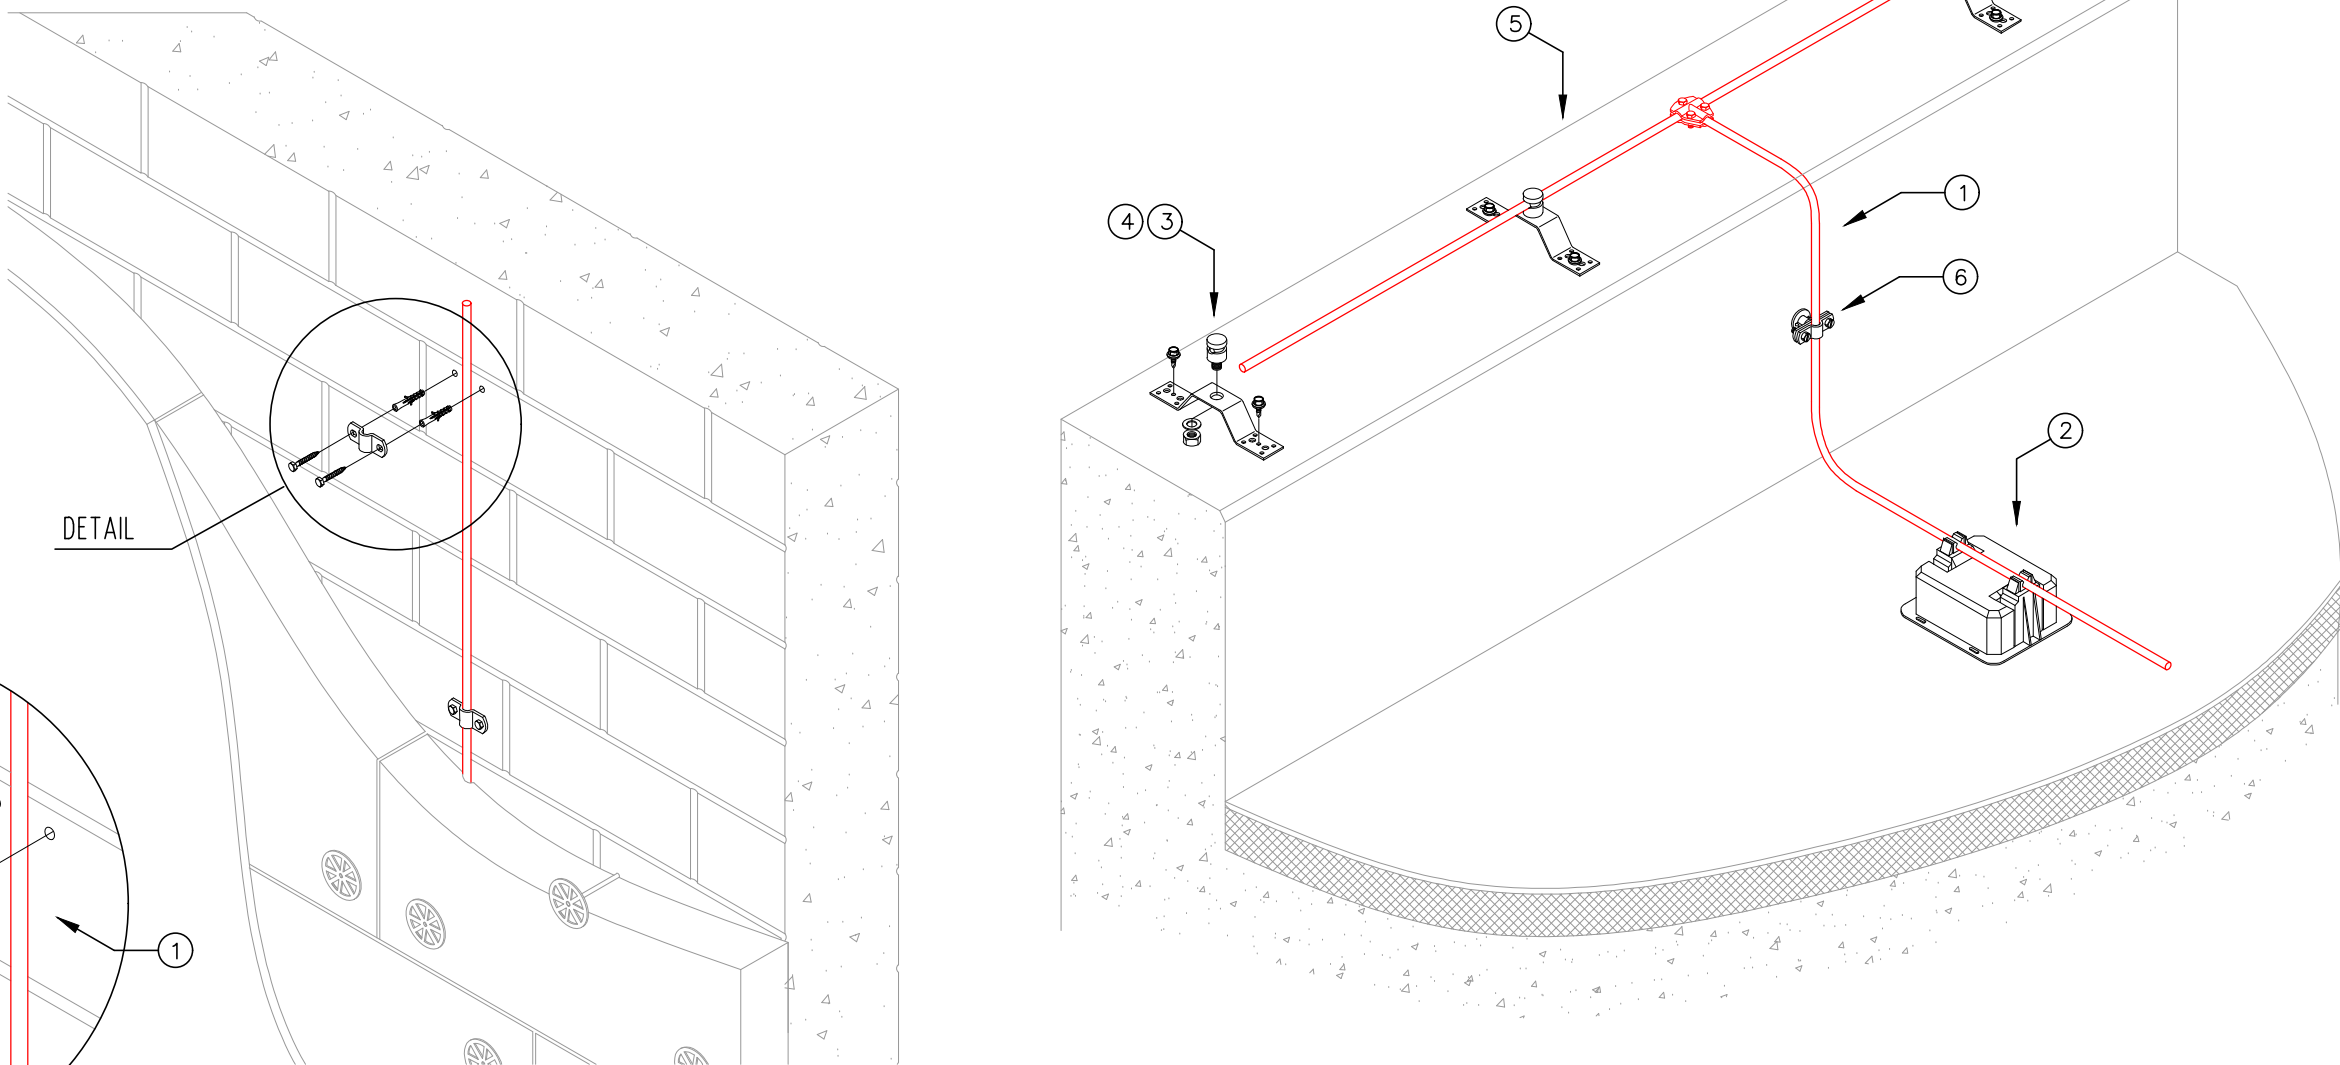

- LEGENDA ZNAČIEK:
- ZACHYTÁVACIA SÚSTAVA - VODIČ ALU Ø8mm NA BETÓNÝCH PODPERÁCH
 - SKRYTÉ ZVODY - VODIČ ALU Ø8 mm/PVC NA PRÍCHÝTKÁCH POD T.I.
 - ZÁKLADOVÝ UZEMŇOVAČ - PÁSIK FeZn 30x4mm ULOŽENÝ V ZÁKLADOVOM BETÓNE
 - JP - ZACHYTÁVACIA TYČ ALU Ø16mm, L=1m
 - SZ - SKÚŠOBNÁ SVORKA SZ V PLASTOVEJ KRABICI,VÝŠKA 1,5m
 - SP - SVORKA BLESKOZVODNÁ, PRÍPOJOVACIA
 - SK - SVORKA BLESKOZVODNÁ, KRÍŽOVÁ
 - SO - SVORKA BLESKOZVODNÁ, OKAPOVÁ
 - SKRYTÝ IZOLOVANÝ ZVOD ALU D8mm/PVC V MUROVANEJ STENE POD T.I.

- POZNÁMKY:
- OBEKT BOL ANALÝZOU RIZIKA PODCA STN EN 62 305-2 ZARADENÝ DO TRIEDY OCHRANY LPL III.
 - ZACHYTÁVACIA SÚSTAVA - MRÉŽOVÁ SIET' LPS III.
 - VZDIALENOSŤ PODPIER ZACHYTÁVACEJ SÚSTAVY A ZVODOV MAX. 1,0m. VÝŠKA PODPIER OD STREŠNEJ KRYTINY MIN. 100mm.
 - UZEMŇOVACIA SÚSTAVA - ZÁKLADOVÝ A OBVODOVÝ UZEMŇOVÁČ ZHOTOVENÝ PODCA STN 62305-3 A 332000-5-54.

ČÍSLO	TEXT ZMENY - ODÔVODNENIE	DÁTUM	PODPIS
A			
B			
C			

NÁZOV STAVBY
MODERNIZÁCIA ÚDRŽBOVEJ ZÁKLADNE TROLEJBUSOV A VÝSTAVBA MENIARNE



OBJEDNÁVATEL DOPRAVOPROJEKT	DOPRAVNÝ PODNIK MESTA PREŠOV, a.s. BARDEJOVSKÁ 7, 080 06 LUBOTICE
ZHOTOVITEĽ DOPRAVOPROJEKT ISPO inžinierske stavby	ZDRUŽENIE MÚZ PREŠOV VEDÚCI ČLEN ZDRUŽENIA DOPRAVOPROJEKT, a.s. KOMNÁRSKA 14/1/2,4, 832 03 BRATISLAVA ZODPOVEĎNÁ OSOBA Ing. MICHAL BOČORA HLAVNÝ INŽINIER PROJEKTU Ing. arch. ZUZANA MACHÁČOVÁ ČÍSLO ZÁKAZKY 8674-00

PROJEKTANT/SPRACOVATEĽ ČASTI DOPRAVOPROJEKT	DOPRAVOPROJEKT, a.s., KOMNÁRSKA 14/1/2,4, 832 03 BRATISLAVA ZODPOVEĎNÝ PROJEKTANT Ing. MILAN HOLEŠ VYPRACOVAL Ing. MILAN HOLEŠ KONTROLOVAL Ing. VLADIMÍR KOSTELKA IDENTIF. ČÍSLO PRÍLOHY MUZTPO-DRS-C-0000-40400-605-X	PODPIS <i>Milan Holeš</i> PODPIS <i>Milan Holeš</i> PODPIS <i>Vladimír Kostelka</i>
ČASŤ DOKUMENTÁCIE D VÝKRESY A PÍSMONOSTI OBJEKTOV	KRAJ OKRES KATASTER SÚRADNICOVÝ SYSTÉM VÝŠKOVÝ SYSTÉM DÁTUM FORMÁT MIERKA STUPEŇ ČÍSLO ZÁKAZKY	PREŠOVSKÝ PREŠOV LUBOTICE S-JTSK v real. JTSK Bpr 06/2023 10x44 1:50 DRS/DVZ 8674-00
ČASŤ OBJEKTU 600 ELEKTROINŠTALÁCIA A BLESKOZVODY	ČÍSLO PRÍLOHY PÓDORYS STRECHY - BLESKOZVOD	404 MENIAREŇ BARDEJOVSKÁ 605