


VZOROVÉ ULOŽENIE KANALIZÁCIE S OBETÓNOVANÍM POTRUBIA

PRI MALOM KRYTÍ POTRUBIA - PRÍPOJKY OD "UV" A "LV"

Ø M 1:20

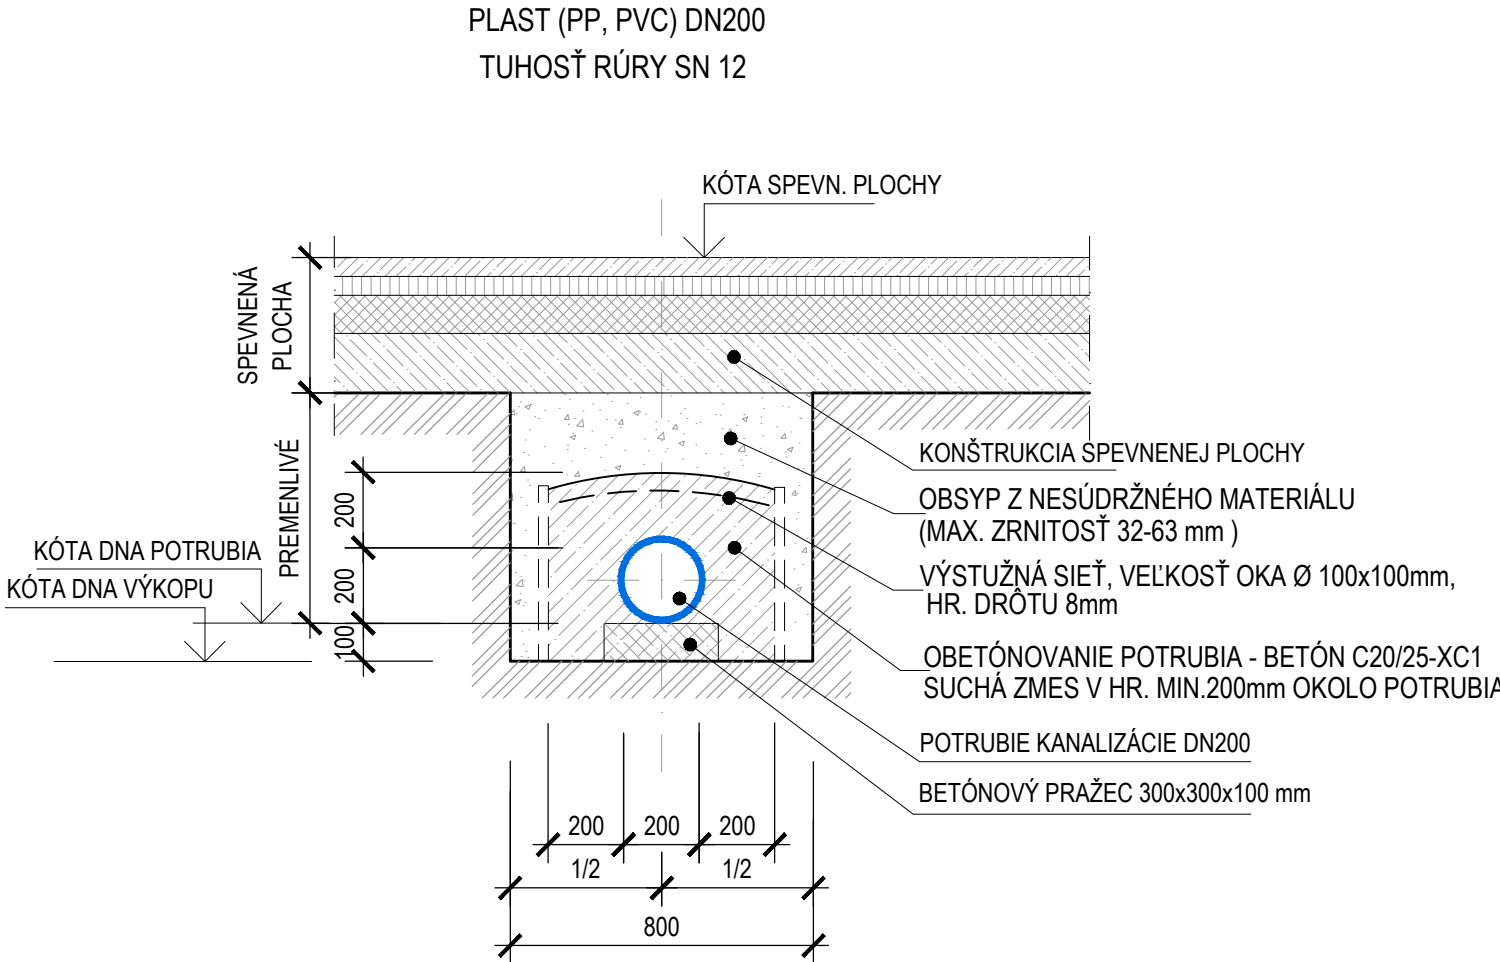


POZNÁMKY:

- PRED ZAPOČATÍM VÝKOPOVÝCH PRÁČ NA TRASÁCH KANALIZÁCIE MUSIA BYŤ VYTÝČENÉ VŠETKY EXISTUJÚCE PODZEMNÉ VEDENIA, ABY PRI VÝKOPOCH NEDOŠLO K ICH PRÍPADNÉMU POŠKODENIU. V TOMTO MIESTE MUSÍ BYŤ VÝKOP REALIZOVANÝ RUČNÝM SPÔSOBOM.

- OD HĽBKY VÝKOPU 1,30 m MUSIA BYŤ STENY VÝKOPOVEJ RYHY ZABEZPEČENÉ PRÍLOŽNÝM PAŽENÍM

VZOROVÉ ULOŽENIE POTRUBIA SO ŠIKMÝMI STENAMI VÝKOPU

Ø M 1:20

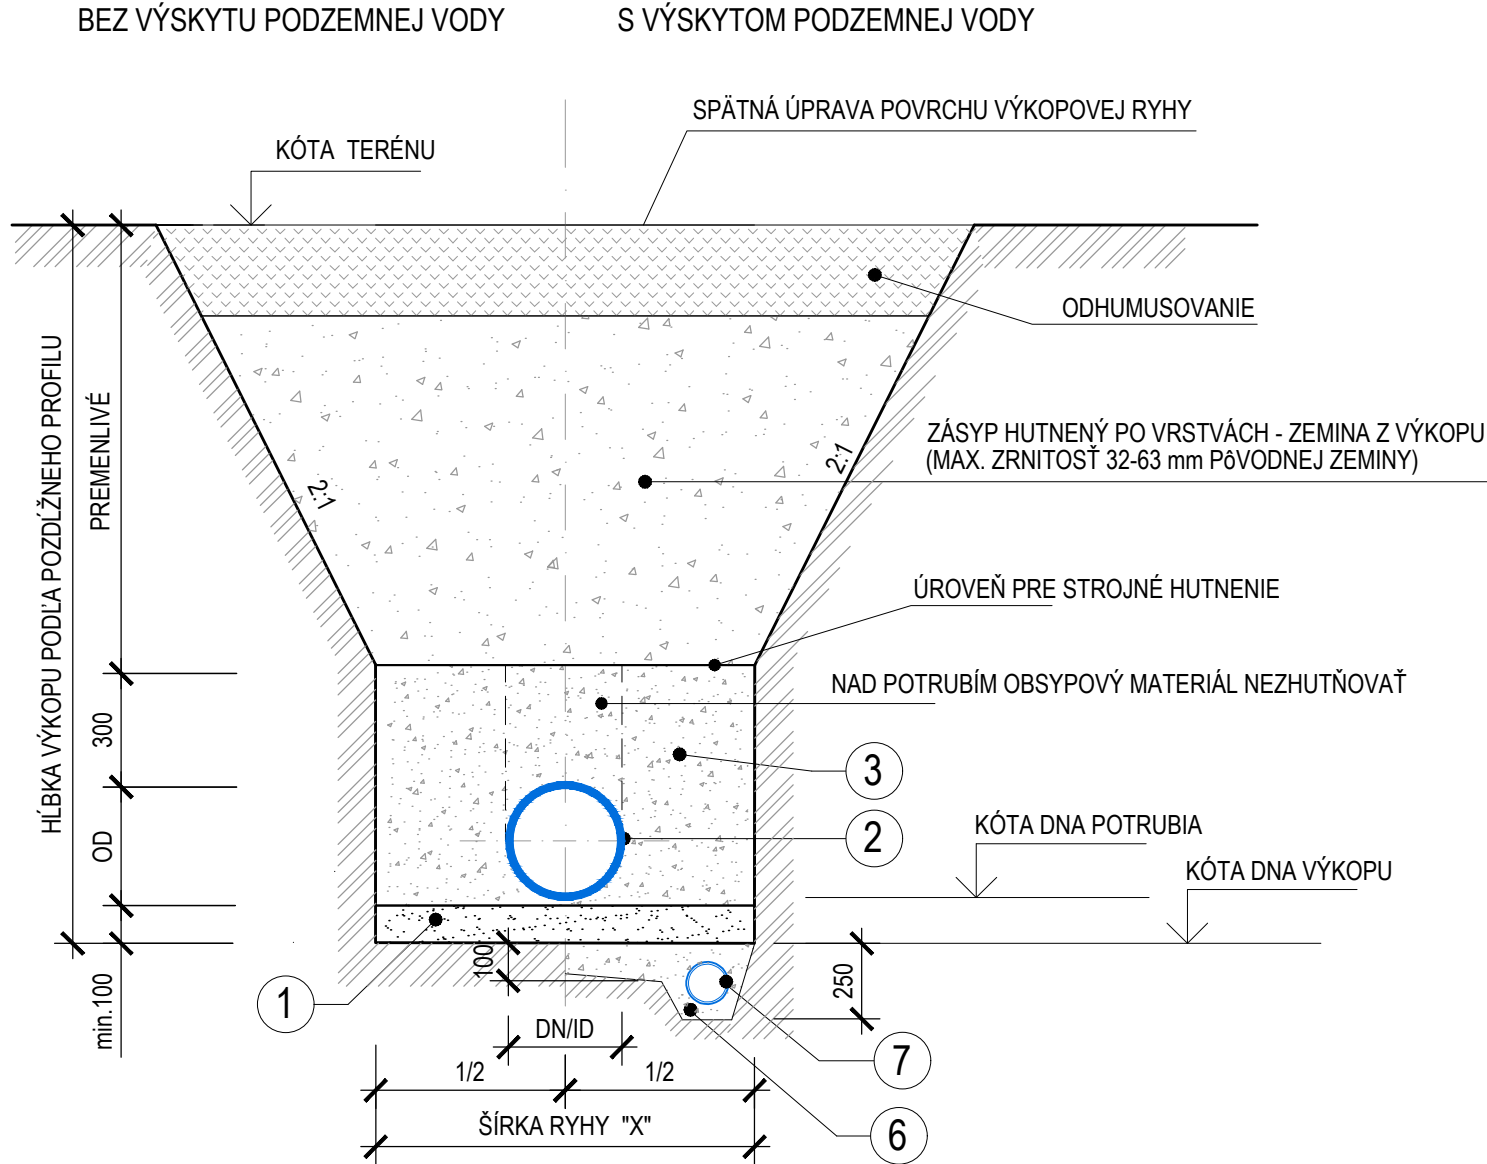


POZNÁMKA :

DETAIL ULOŽENIA SA VZŤAHUJE NA PRÍPADY, KEDY JE VÝKOPOVÁ RYHA REALIZOVANÁ Z ÚROVNE RASTLÉHO TERÉNU

DN POTRUBIA	150	200	300
ŠÍRKA RYHY (X)	1000	1000	1100

VZOROVÉ ULOŽENIE POTRUBIA V SPEVNENEJ PLOCHE

Ø M 1:20

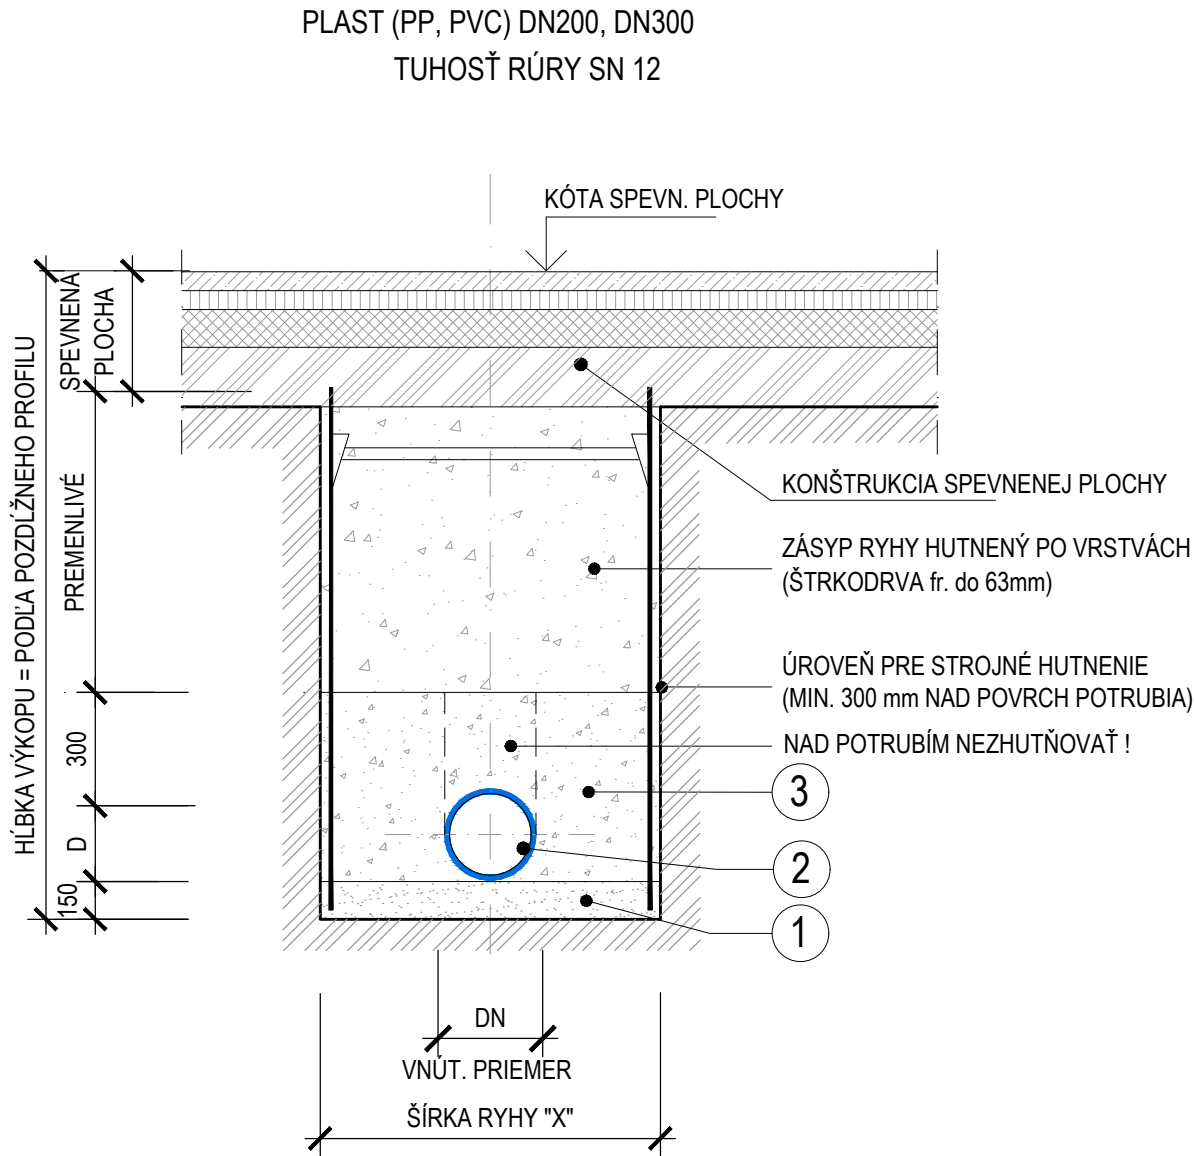

LEGENDA:

1. PODKLADNÉ LŇŽKO POD POTRUBIE Z PIESKU, HRúbKA min.100mm, FRAKCIA ZRNA 0 - 8 mm
2. KANALIZAČNÉ POTRUBIE Z PLASTOVÝCH RÚR (PP / PVC), DN150, DN200, DN300
3. BOČNÝ A KRYCÍ OBSYP POTRUBIA - ZHUTNENÝ ŠTRKOPIESOK G1 DOBRE ZRNENÝ, VEĽKOSŤ ZRNA DO 22 mm** V RASTLOM TERÉNE MÔŽE BYŤ OBSYPOVÝ MATERIÁL ZREALIZOVANÝ PREHODENÓU ZEMINOU Z VÝKOPU
4. HUTNENÝ ZÁSYP RYHY - V RASTLOM TERÉNE Z NESÚDRŽNÉHO MATERIÁLU PO VRSTVÁCH HRúbKY MAX 30cm - POD SPEVNENOU PLOCHOU ZO ŠTRKODRVY FRAKCIE DO 63 mm
5. PAŽENIE VÝKOPOVEJ RYHY - PAŽIACE BOXY
6. ŠTRKOVÝ PODSYP HRúbKY 100 AŽ 150 mm (POD HLADINOU PODZEMNEJ VODY)
7. DRENÁŽNA RÚRA DN100 - PODĽA POTREBY

** VEĽKOSŤ ZRNA NESMIE BYŤ VÁČŠIA NEŽ 70% VZDIALENOSTI MEDZI REBRAMI KORUGOVANÉHO POTRUBIA

ČÍSLO	TEXT ZMENY - ODÔVODNENIE	DÁTUM	PODPIS
A			
B			
C			

NÁZOV STAVBY			
MODERNIZÁCIA ÚDRŽBOVEJ ZÁKLADNE TROLEJBUSOV A VÝSTAVBA MENIARNE			
OBJEDNÁVATEĽ	DOPRAVNÝ PODNIK MESTA PREŠOV, a.s. BARDEJOVSKÁ 7, 080 06 LUBOTICE		
ZHOTOVITEĽ	ZDRUŽENIE MÚZ PREŠOV		
VEDÚCI ČLEN ZDRUŽENIA		ČLEN ZDRUŽENIA	
DOPRAVOPROJEKT, a.s. KOMINÁRSKA 141/2,4, 832 03 BRATISLAVA		ISPO spol. s r.o., inžinierske stavby SLOVENSKÁ 86, 080 01 PREŠOV	
ZODPOVEDNÁ OSOBA		ZODPOVEDNÁ OSOBA	
Ing. MICHAL BOČORA		Ing. JOZEF ANTOL	
HLAVNÝ INŽINIER PROJEKTU		Ing. arch. ZUZANA MACHÁČOVÁ	
ČÍSLO ZÁKAZKY		8674-00	

PROJEKTANT/SPRACOVATEĽ ČASTI		DOPRAVOPROJEKT, a.s. KOMINÁRSKA 141/2,4, 832 03 BRATISLAVA	
ZODPOVEDNÝ PROJEKTANT	ING. PETER MÉSŽÁROS	PODPIS	
VYPRACOVAL	ING. PETER MÉSŽÁROS	PODPIS	
KONTROLOVAL	ROMAN ZÁLEŠÁK	PODPIS	
IDENTIF. ČÍSLO PRÍLOHY	MUŽTPO-DRS-C- 0000-51300-004-X		

ČASŤ DOKUMENTÁCIE		D VÝKRESY A PÍSMONOSTI OBJEKTOV	
OBJEKT		KRAJ	PREŠOVSKÝ
		OKRES	PREŠOV
		KATASTER	LUBOTICE
		SÚRADNICOVÝ SYSTÉM	S-JTSK v real. JTSK
		VÝŠKOVÝ SYSTÉM	Bpv
		DÁTUM	06/2023
		FORMÁT	4xA4
		MIERKA	1:20
		STUPEŇ	DRS/DVZ
		ČÍSLO ZÁKAZKY	8674-00
NÁZOV PRÍLOHY		ČÍSLO SÚPRAVY	ČÍSLO PRÍLOHY
VZOROVÉ ULOŽENIE POTRUBIA			004