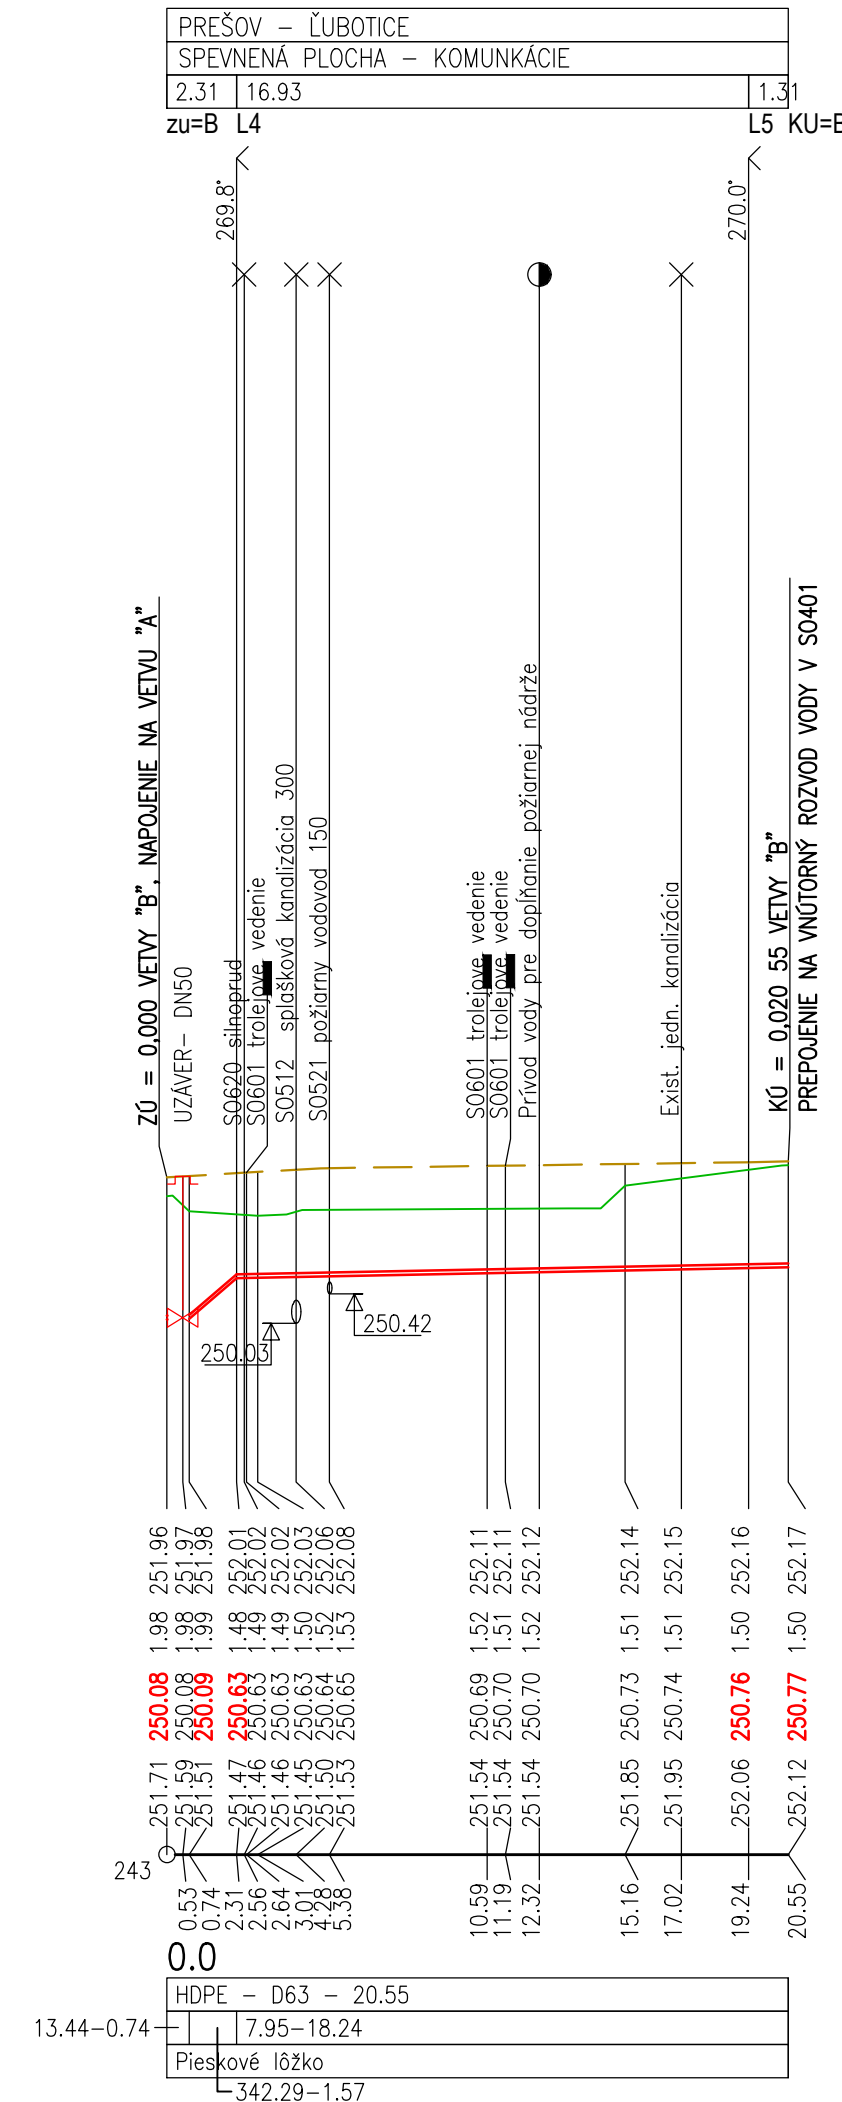
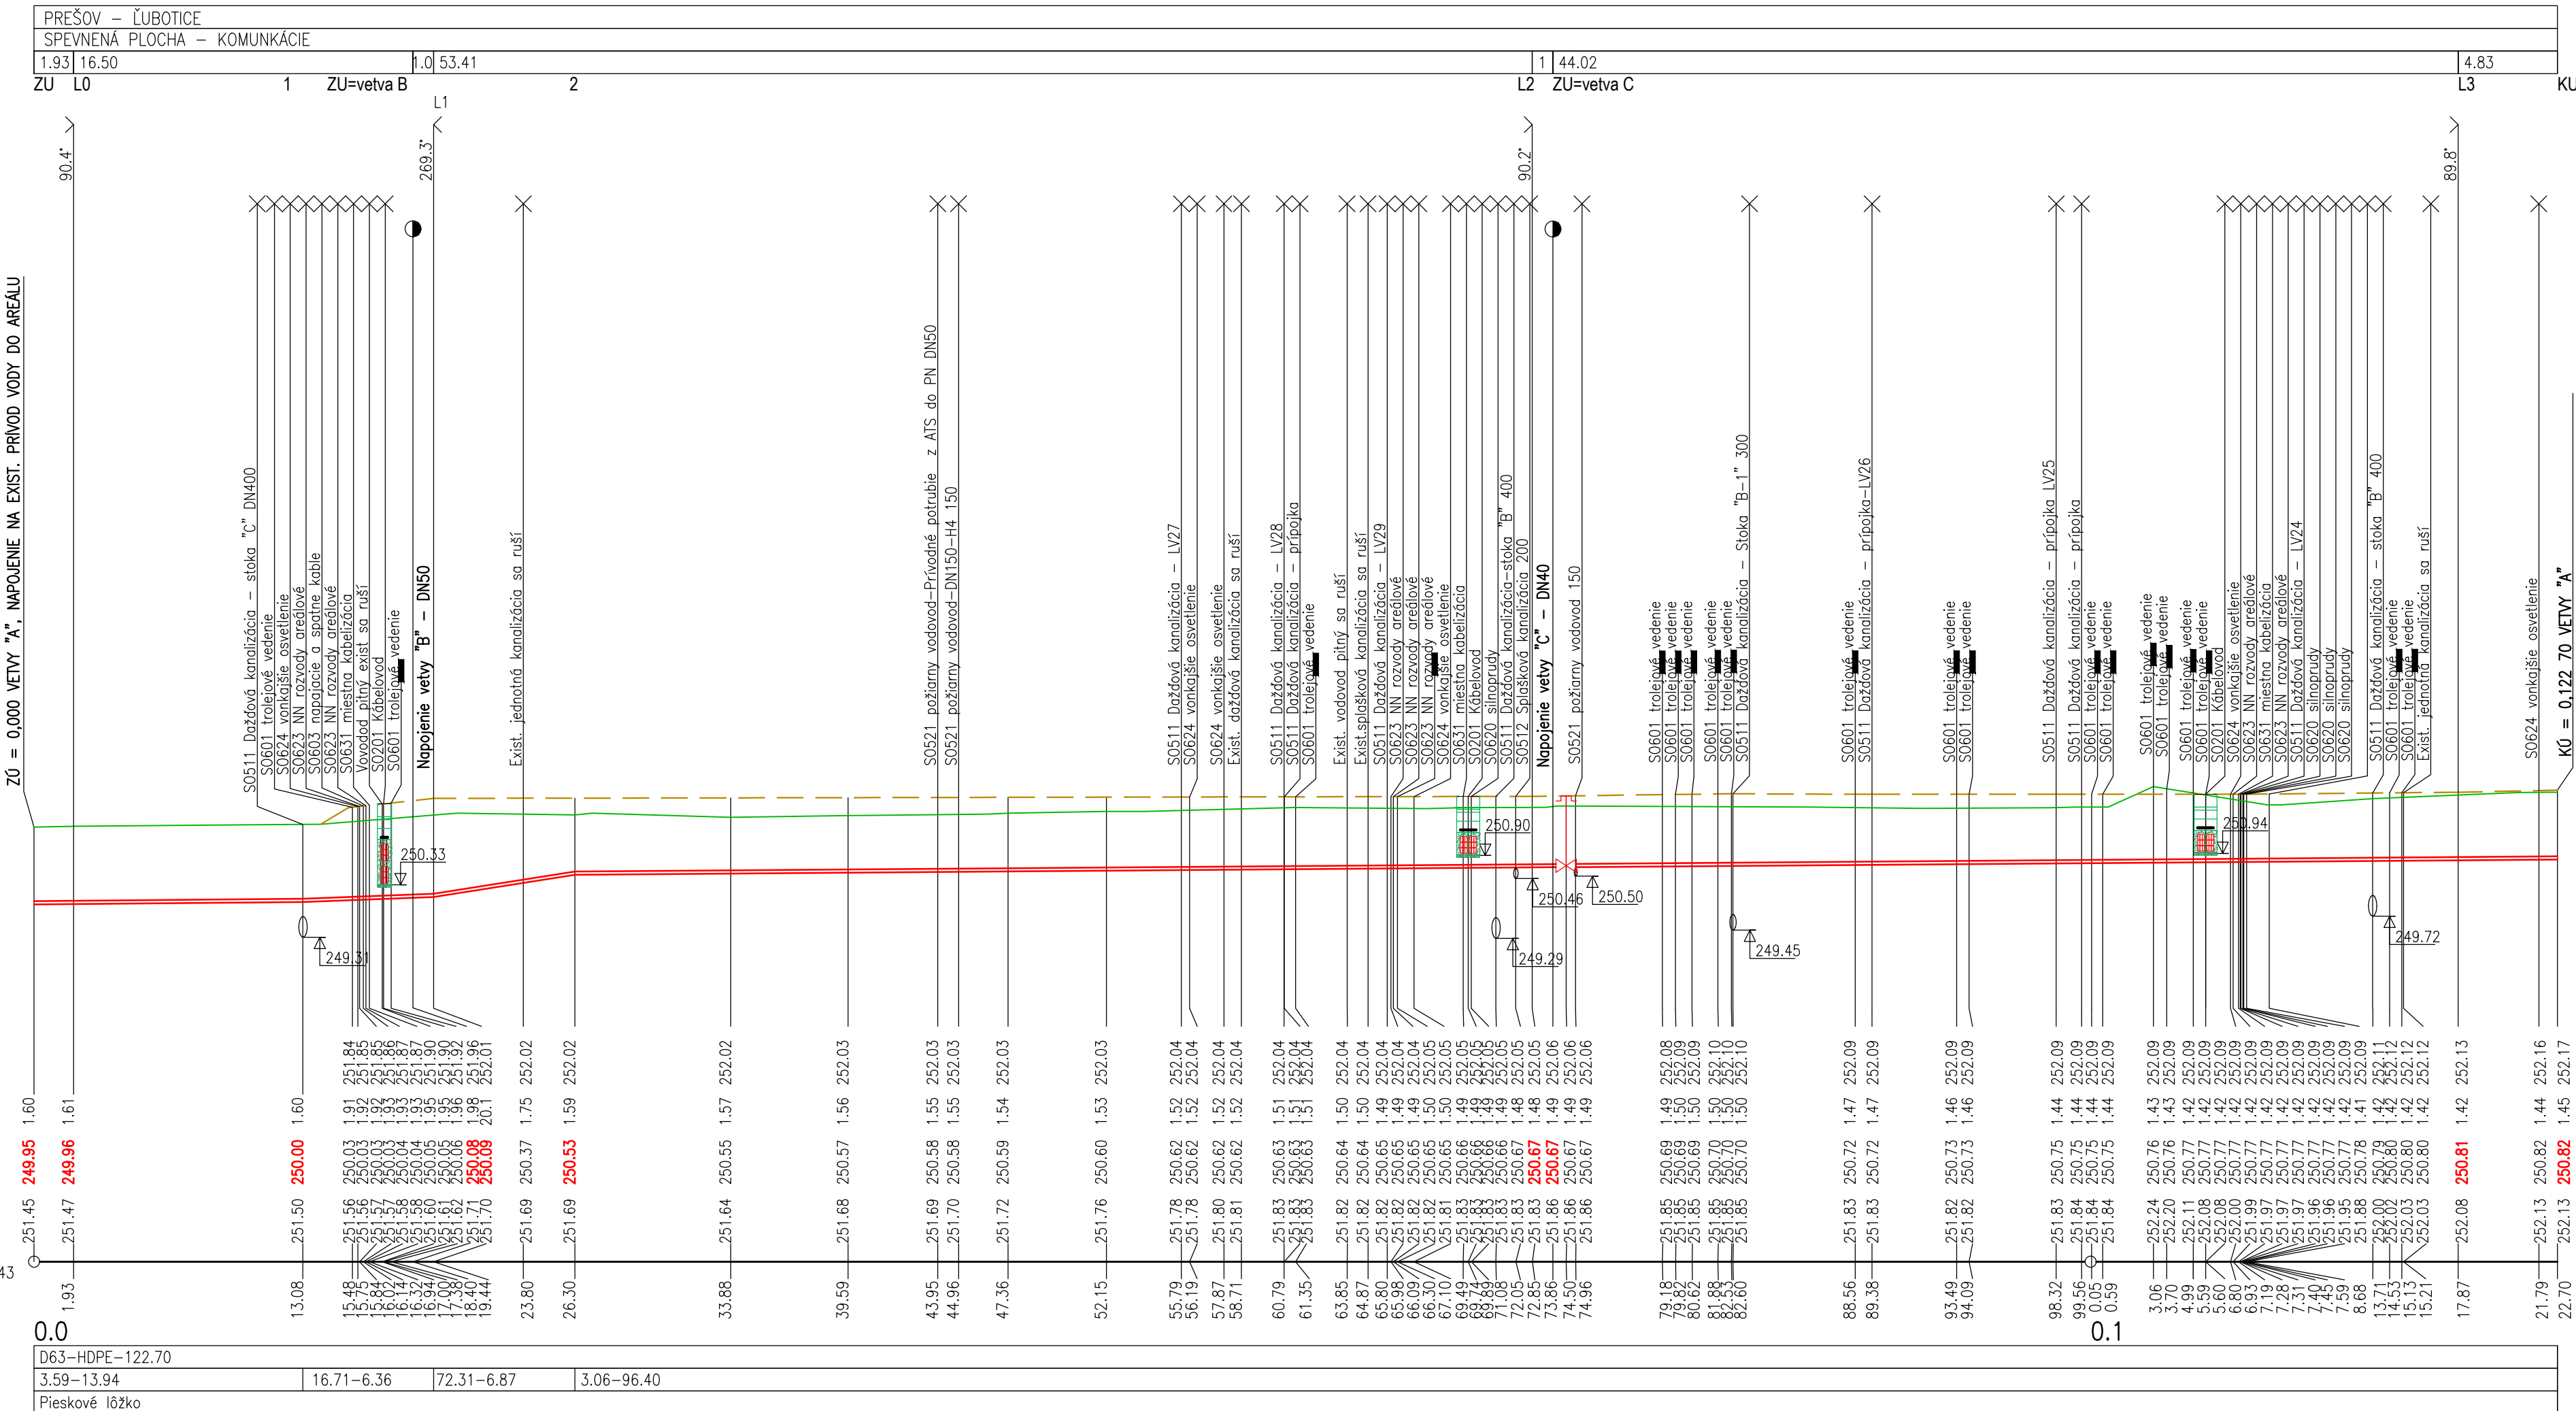

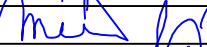
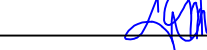



## ULOŽENIE POTRUBIA



PROJEKTANT/SPRACOVATEĽ ČÁSTI 		DOPRAVOPROJEKT, a.s. KOMINÁRSKA 141/2,4, 832 03 BRATISLAVA	
ZODPOVEDNÝ PROJEKTANT		ING. PETER MÉSZÁROS	PODPIS 
VYPRACOVAL		ING. PETER MÉSZÁROS	PODPIS 
KONTROLOVAL		ROMAN ZÁLEŠÁK	PODPIS 
IDENTIF. ČÍSLO PRÍLOHY		MUZTP0-DRS-C-D000-52000-003-X	

ČASŤ DOKUMENTÁCIE  OBJEKT	D VÝKRESY A PÍSMONOSTI OBJEKTOV  <div style="display: flex; align-items: center; justify-content: center;"> <div style="font-size: 4em; font-weight: bold; margin-right: 10px;">520</div> <div>             AREÁLOVÝ VODOVOD PITNÝ           </div> </div>
---------------------------------	--

KRAJ	PREŠOVSKÝ
OKRES	PREŠOV
KATASTER	ĽUBOTICE
SÚRADNICOVÝ SYSTÉM	S-JTSK v real. JTSK
VÝŠKOVÝ SYSTÉM	Bpv
DÁTUM	06/2023
FORMÁT	5xA4
MIERKA	1:250/1:100
STUPEŇ	DRS/DVZ
ČÍSLO ŽÁKAZKY	8674-00

NÁZOV PRÍLOHY	POZDĹŽNÝ PROFIL - VETVA "A", "B"
---------------	----------------------------------

ČÍSLO SUPRÁVY  <div style="font-size: 2em; font-weight: bold; text-align: center;">003</div>	ČÍSLO PRÍLOHY  <div style="font-size: 3em; font-weight: bold; text-align: center;">003</div>
--	--