SITUÁCIA
M 1:500

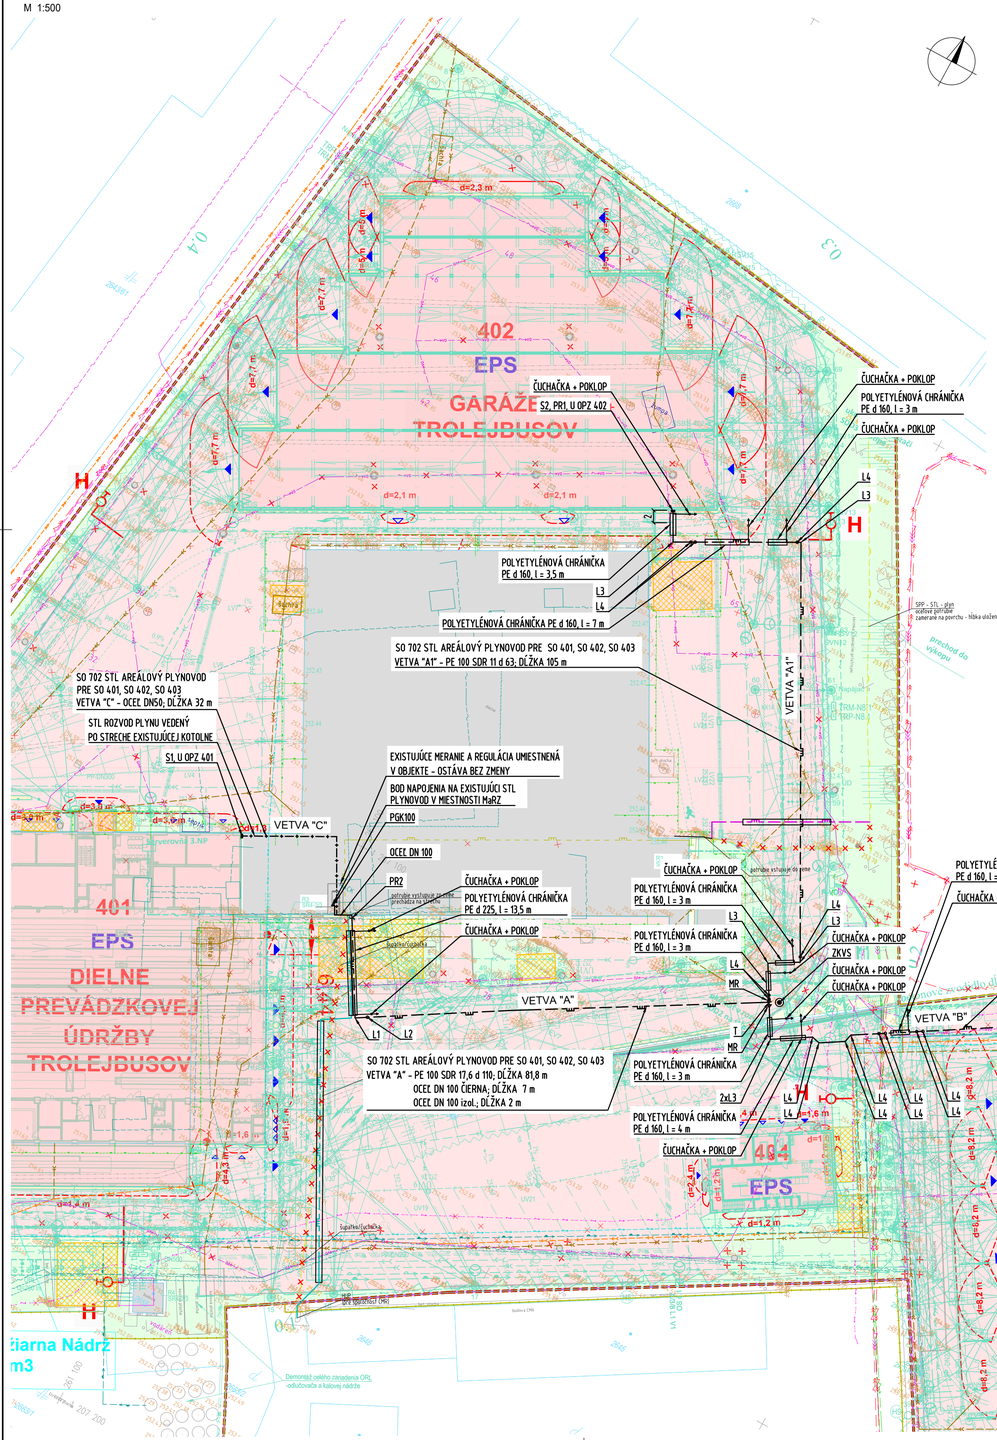

ZOZNAM STAVEBNÝCH OBJEKTOV

001	ODSTRÁNENIE STAVEB
101	KOMUNIKÁCIE A SPEVNENÉ PLOCHY
201	KÁBELOVOD
401	HALA PREVÁDZKOVEJ ÚDRŽBY TROLEJBUSOV
402	GARÁŽE TROLEJBUSOV
403	GARÁŽE PARCIÁLNYCH TROLEJBUSOV
404	MENIARŇA BARDEJOVSKÁ
405	KIOSKOVÁ TRAFOSTANICA
510	AREÁLOVÁ DAŽĎOVÁ KANALIZÁCIA ZO STRECH
511	AREÁLOVÁ DAŽĎOVÁ KANALIZÁCIA ZO SPEVNENÝCH PLÔCH A ORL
0	- DEMONTÁŽ
512	AREÁLOVÁ SPLAŠKOVÁ KANALIZÁCIA
0	- DEMONTÁŽ
513	PRELOŽKA AREÁLOVEJ JEDNOTNEJ KANALIZÁCIE
0	- DEMONTÁŽ
520	AREÁLOVÝ VODOVOD PITNÝ
0	- DEMONTÁŽ
521	AREÁLOVÝ VODOVOD POŽIARNY A ÚŽITKOVÝ
0	- DEMONTÁŽ
601	TROLEJOVÉ VEDENIE
0	- STOŽIAR
602	OVLÁDANIE VÝHYBIEK A AUTOMATICKÉ STAVANIE CESTY
603	NAPÁJACIE A SPÄTNÉ KÁBLE
604	OPATROVNÁ V ZÓNE TROLEJOVÉHO VEDENIA
620	VN PRÍPOJKA PRE MENIARŇU BARDEJOVSKÁ
0	- ZÁLOHOVÉ VEDENIE
621	VN PRÍPOJKA PRE TRAFOSTANICU
622	ÚPRAVA DISTRIBUČNEJ SÚSTAVY ZSV
0	- DEMONTÁŽ
623	PREKLÁDKA NADZEMNÉHO VEDENIA VSO
624	VONKAJŠIE KÁBLOVÉ ROZVODY VN
625	VONKAJŠIE OSVETLENIE
0	- VÝLOŽNÍK VO MA STOŽIARE TRAKČNÉHO VEDENIA
0	- STOŽIAR VO
626	PREKLÁDKA KÁBLOV PRE ČSPH
630	PREKLÁDKA OPTICKÝCH A METALICKÝCH KÁBLOV
631	MIESTNA KABELIZÁCIA
632	PRENOSNÉ ZARIADENIE PRE RIADENIE DOPRAVY
650	PRELOŽKA TELEKOMUNIKAČNÝCH KÁBLOV SLOVAK TELEKOM
701	PREKLÁDKA STL AREÁLOVÉHO PLYNOVODU
702	STL AREÁLOVÝ PLYNOVOD PRE SO 401, SO 402, SO 403

LEGENDA

- REŠENÉ ÚZEMIE
- POLOHOPIS
- KN - PARCELA REGISTRA "C"
- KN - PARCELA REGISTRA "E"
- DOČASNÝ ŽIAREB DO 1 ROKA
- VJAZD A VÝJAZD DO AREÁLU
- HLAVNÝ VSTUP A VÝCHOD DU BUDOV
- VEDĽAJŠÍ ÚNIKOVÝ VSTUP A VÝCHOD DU BUDOV
- BUDOVY NOVÉ
- BUDOVY REKONŠTRUOVANÉ
- BUDOVY EXISTUJÚCE - NEREŠENÉ
- OBJEKTY NA ODSTRÁNENIE
- PRÍSTUPOVÉ, OBSLUŽNÉ KOMUNIKÁCIE A PARKOVACIE MIESTA
- PRÍSTUPOVÉ, OBSLUŽNÉ KOMUNIKÁCIE A PARKOVACIE MIESTA - DEMOLÁCIE
- DOPRAVNÉ ZNAČENIE
- SÚBEŽNÝ PROJEKT/INVESTÍCIA
- ZELEŇ

LEGENDA EXISTUJÚCICH SIETÍ

- SPLAŠKOVÁ KANALIZÁCIA PODZEMNÁ
- DAŽĎOVÁ KANALIZÁCIA PODZEMNÁ
- JEDNOTNÁ KANALIZÁCIA PODZEMNÁ
- VODOVODNÉ POTRUBIE PITNEJ VODY PODZEMNÉ
- VODOVODNÉ POTRUBIE ÚŽITKOVEJ VODY PODZEMNÉ
- PLYNOVODNÉ POTRUBIE NÍZKOTLAKÉ PODZEMNÉ
- PLYNOVODNÉ POTRUBIE STREDNOTLAKÉ PODZEMNÉ
- PLYNOVODNÉ POTRUBIE STREDNOTLAKÉ NADZEMNÉ
- PLYNOVODNÉ POTRUBIE VYSOKOTLAKÉ PODZEMNÉ
- VONKAJŠIE SILOVÉ VEDENIE NN PODZEMNÉ
- VONKAJŠIE SILOVÉ VEDENIE NN PODZEMNÉ - VEREJNÉ OSVETLENIE
- VONKAJŠIE SILOVÉ VEDENIE VN PODZEMNÉ
- VONKAJŠIE SILOVÉ VEDENIE VN NADZEMNÉ
- VONKAJŠIE SILOVÉ VEDENIE VVN NADZEMNÉ
- ÚZEMNÉ OBJEKTU ÚDRŽBY
- SLABOPRÚDOVÉ VEDENIE PODZEMNÉ
- SLABOPRÚDOVÉ VEDENIE METALICKÉ PODZEMNÉ

DETAIL SKRINE S1 - PRE OBJEKT SO 401
M 1:20

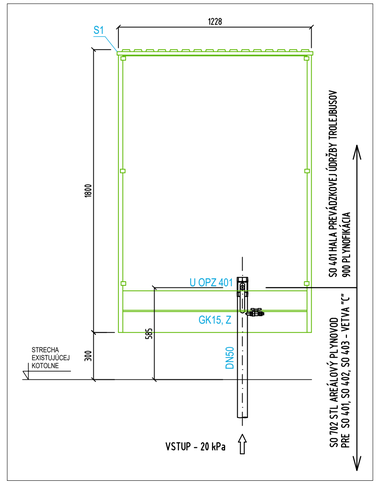

DETAIL SKRINE S2 - PRE OBJEKT SO 402
M 1:20

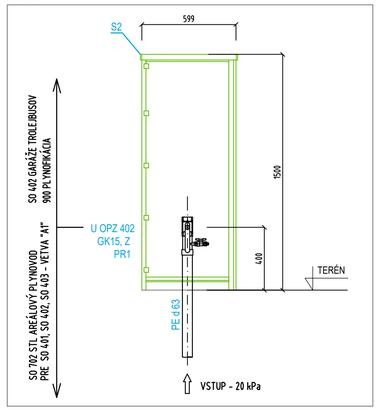

DETAIL SKRINE S3 - PRE OBJEKT SO 403
M 1:20

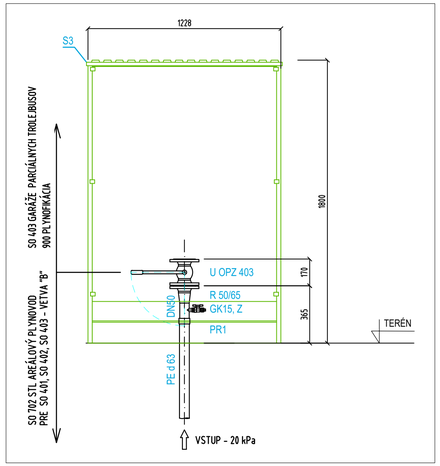

LEGENDA NAVRHOVANÝCH ZARIADENÍ SO 702:

- STL AREÁLOVÝ PLYNOVOD V ZEMI - 20 kPa
- STL AREÁLOVÝ PLYNOVOD PRE OBJEKT SO 401 (NADZEMNÝ)- 20 kPa
- POLYETYLÉNOVÁ CHRÁNIČKA
- ČUCHAČKA + POKLOP

PR1	– NADZEMNÁ PRECHODKA PE-OCEĽ S VONKAJŠÍM ZÁVITOM USTN 63/ 2" PE 100 SDR 11
PR2	– PRECHODKA PE-OCEĽ USTR 110/100 PE 100 SDR 11
U OPZ 401	– UZÁVER ODBERNÉHO PLYNOVÉHO ZARIADENIA – GUĽOVÝ KOHÚT DN 50 – PRE OBJEKT SO 401
U OPZ 402	– UZÁVER ODBERNÉHO PLYNOVÉHO ZARIADENIA – GUĽOVÝ KOHÚT DN 50 – PRE OBJEKT SO 402
U OPZ 403	– UZÁVER ODBERNÉHO PLYNOVÉHO ZARIADENIA – PRÍRUBOVÝ GUĽOVÝ KOHÚT K 85, DN 65 – OBJEKT SO 403
S1	– TYPOVÁ SKRIŇA REGULAR WIZARD W 1200 PlusMax_ 1800 (1228 x 1800 x 365 mm), ALEBO EKVIVALENT – PRE OBJEKT SO 401
S2	– TYPOVÁ SKRIŇA REGULAR WIZARD W 600 Extra_1500 (599 x 1500 x 245 mm), ALEBO EKVIVALENT – UMIESTNENÁ NA OBJEKTE SO 402
S3	– TYPOVÁ SKRIŇA REGULAR WIZARD W 1200 PlusMax_ 1800 (1228 x 1800 x 365 mm), ALEBO EKVIVALENT – UMIESTNENÁ NA OBJEKTE SO 403
PGK100	– PRÍRUBOVÝ GUĽOVÝ KOHÚT K 85, DN 100
GK40	– GUĽOVÝ KOHÚT DN 40
L1	– ELEKTROTVAROVKOVÉ KOLENO PE 100 SDR 11 W90° d 110
L2	– ELEKTROTVAROVKOVÉ KOLENO PE 100 SDR 11 W30° d 110
L3	– ELEKTROTVAROVKOVÉ KOLENO PE 100 SDR 11 W90° d 63
L4	– ELEKTROTVAROVKOVÉ KOLENO PE 100 SDR 11 W45° d 63
T	– ELEKTROTVAROVKOVÝ T-KUS, TA (Kit) PE 100 SDR 11 d 110
MR	– ELEKTROTVAROVKOVÁ REDUKCIA, MR PE 100 SDR 11 d 110/63

LEGENDA SO 701 - RIEŠI SAMOSTATNÁ ČASŤ PD:

- STL AREÁLOVÝ PLYNOVOD V ZEMI, ČASŤ 1 – 100 kPa
- STL AREÁLOVÝ PLYNOVOD V ZEMI, ČASŤ 2 – 100 kPa
- STL AREÁLOVÝ PLYNOVOD V ZEMI, OCEĽ DN 150 – 100 kPa
- STL AREÁLOVÝ PLYNOVOD V ZEMI, OCEĽ DN 150 – 100 kPa – ZRUŠIŤ
- STL AREÁLOVÝ PLYNOVOD V ZEMI (PRE FIRMU CMR), PE d 50 – 100 kPa – ZRUŠIŤ

ČÍSLO	TEXT ZMENY - ODÔVODNENIE	DÁTUM	PODPIS
A			
B			
C			

NÁZOV STAVBY

MODERNIZÁCIA ÚDRŽBOVEJ ZÁKLADNE TROLEJBUSOV A VÝSTAVBA MENIARNE

EURÓPSKA ÚNIA
Kohézny fond
OP Integrovaná infraštruktúra 2014 – 2020

MINISTERSTVO DOPRAVY SLOVENSKEJ REPUBLIKY

OBJEDNÁVATEĽ	DOPRAVNÝ PODNIK MESTA PREŠOV, a.s. BARDEJOVSKÁ 7, 080 06 ĽUBOTICE
ZHOTOVITEĽ	ZDRUŽENIE MÚZ PREŠOV
VEDÚCI ČLEN ZDRUŽENIA	DOPRAVOPROJEKT, a.s. KOMINÁRSKA 141/2,4, 832 03 BRATISLAVA
ČLEN ZDRUŽENIA	ISPO spol. s r.o., inžinierske stavby SLOVENSKÁ 86, 080 01 PREŠOV
ZODPOVEDNÁ OSOBA	Ing. MICHAL BOCORA
ZODPOVEDNÁ OSOBA	Ing. JOZEF ANTOL
HLAVNÝ INŽINIER PROJEKTU	Ing. arch. ZUZANA MACHÁČOVÁ
ČÍSLO ZÁKAZKY	8674-00

PROJEKTANT/SPRACOVATEĽ ČASTI	ENERGOCENTRUM, s.r.o., Československovskej brigády 3234/6, 038 61 Vrútky	
ENERGOCENTRUM, s.r.o. Československovskej brigády 3234/6 Vrútky 038 61 e-mail: bukovinsky@energocentrum.sk tel: +421 43 4283206	ZODPOVEDNÝ PROJEKTANT: ING. M. ŽIHLAVNÍK — PODPIS	
	VYPRACOVAL: ING. R. BUKOVINSKÝ — PODPIS	
	KONTROLOVAL: Z. MIŠKOVICOVÁ — PODPIS	
	IDENTIF. ČÍSLO PRÍLOHY: MUZTPO-DRS-C-D000-70200-002-X	

ČASŤ DOKUMENTÁCIE

D VÝKRESY A PÍSOMNOSTI OBJEKTOV

OBJEKT

702 STL AREÁLOVÝ PLYNOVOD PRE SO 401, SO 402, SO 403

KRAJ	PREŠOVSKÝ
OKRES	PREŠOV
KATASTER	ĽUBOTICE
SÚRADNICOVÝ SYSTÉM	S-JTSK v real. JTSK
VÝŠKOVÝ SYSTÉM	BPV
DÁTUM	06/2023
FORMÁT	8xA4
MIERKA	1:500
STUPEŇ	DRS/DVZ
ČÍSLO ZÁKAZKY	8674-00
ČÍSLO SÚPRAVY	
ČÍSLO PRÍLOHY	002

NÁZOV PRÍLOHY

SITUÁCIA