
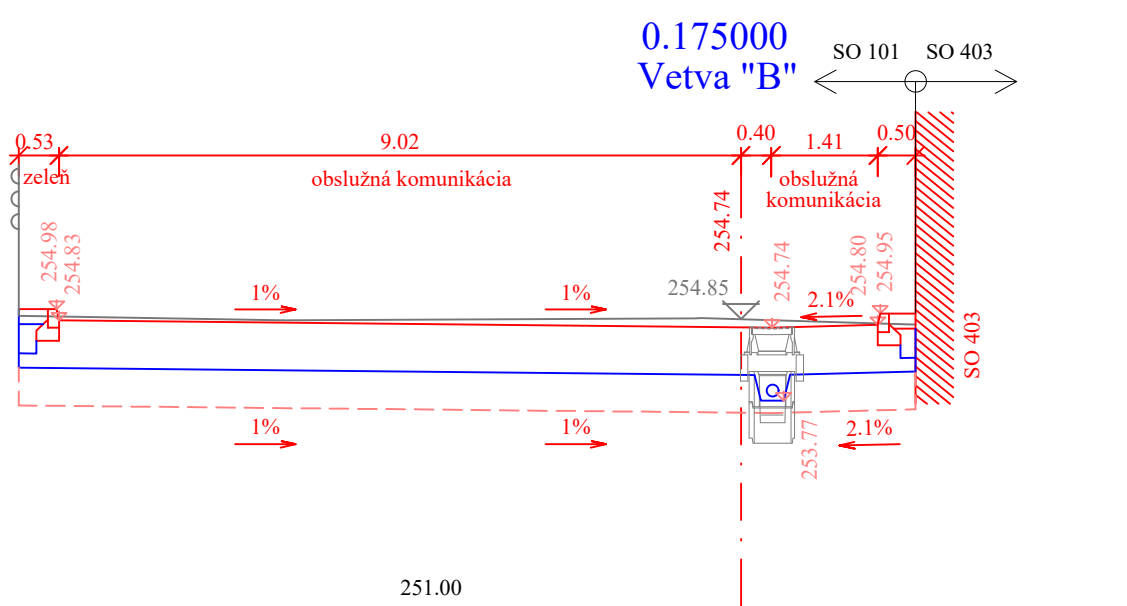
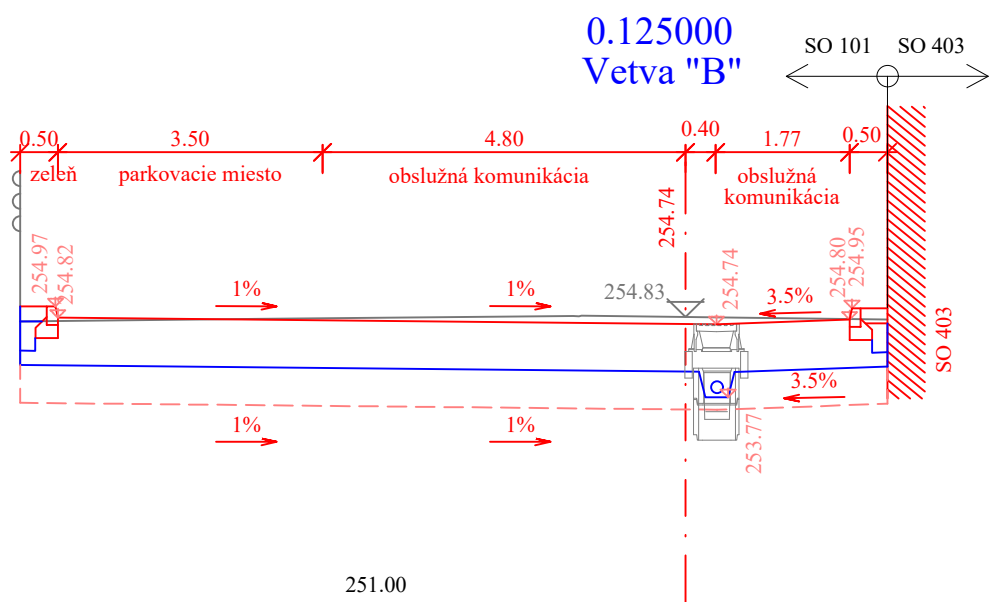
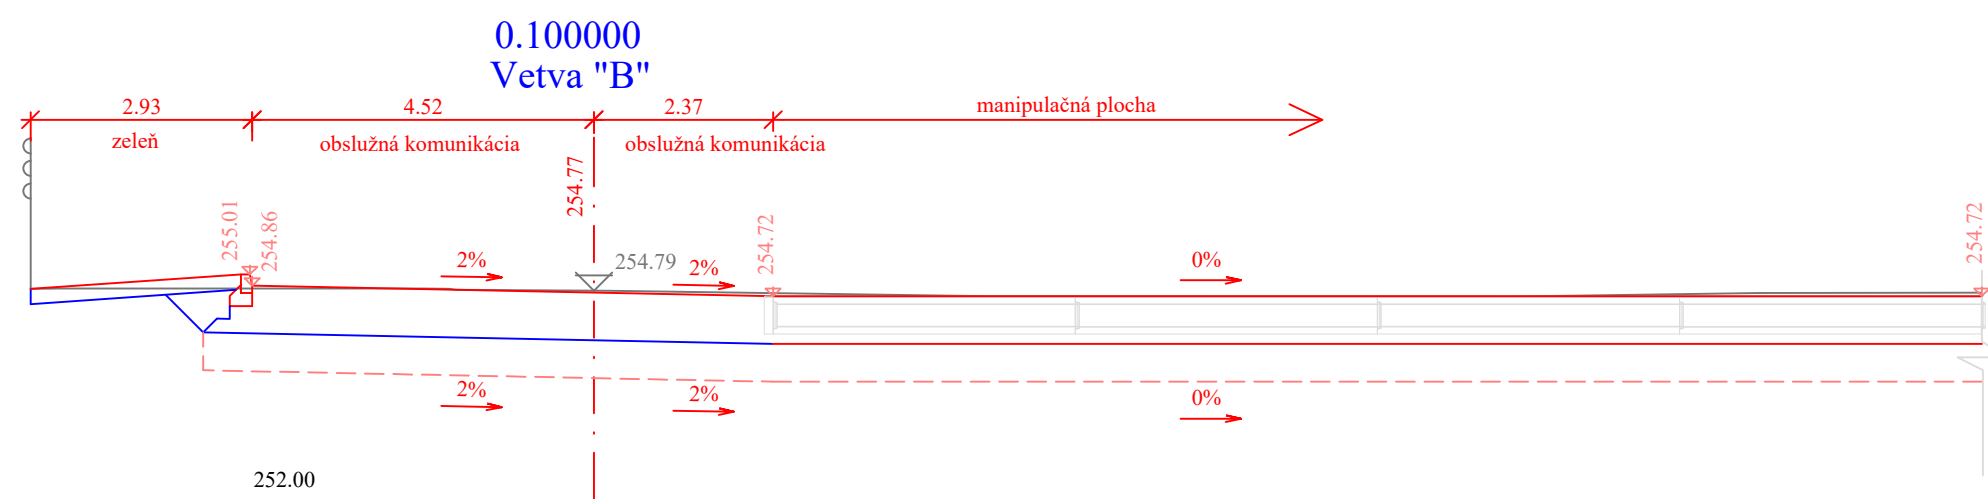
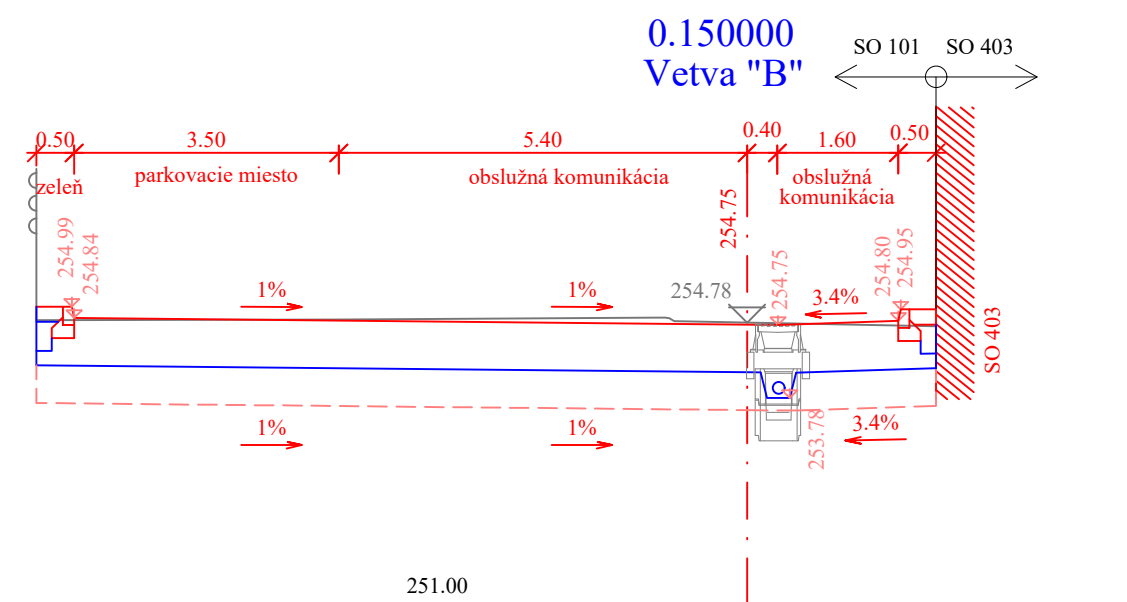
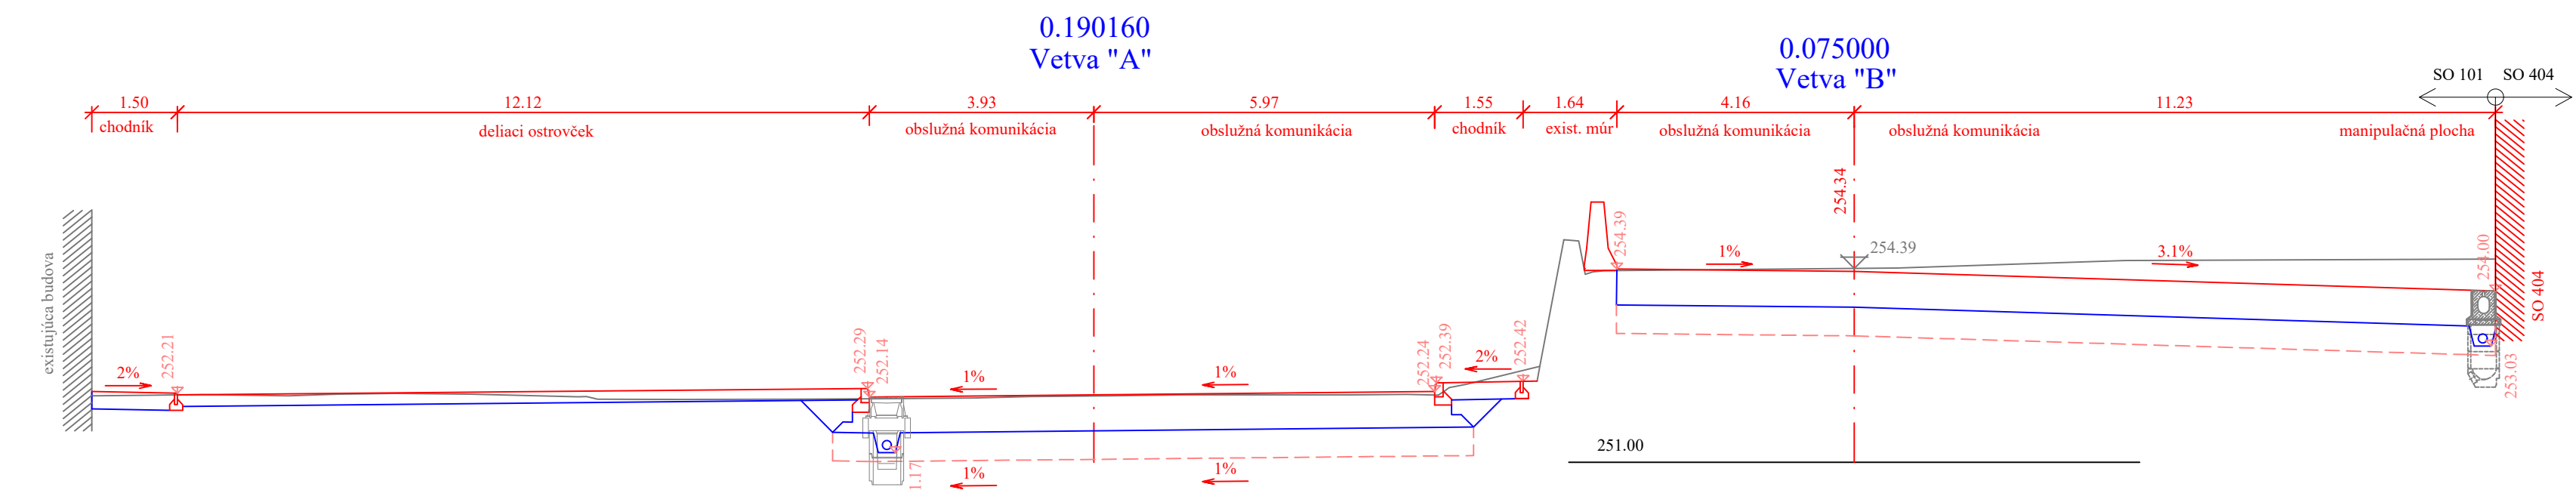
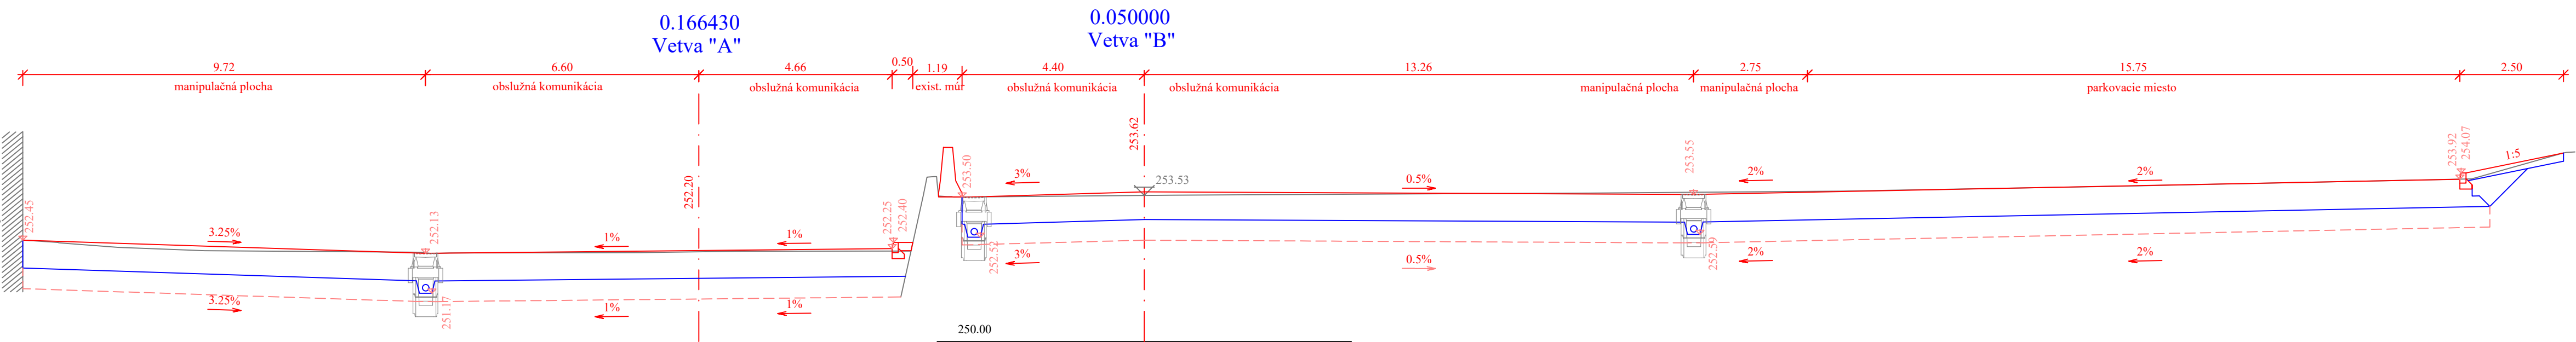
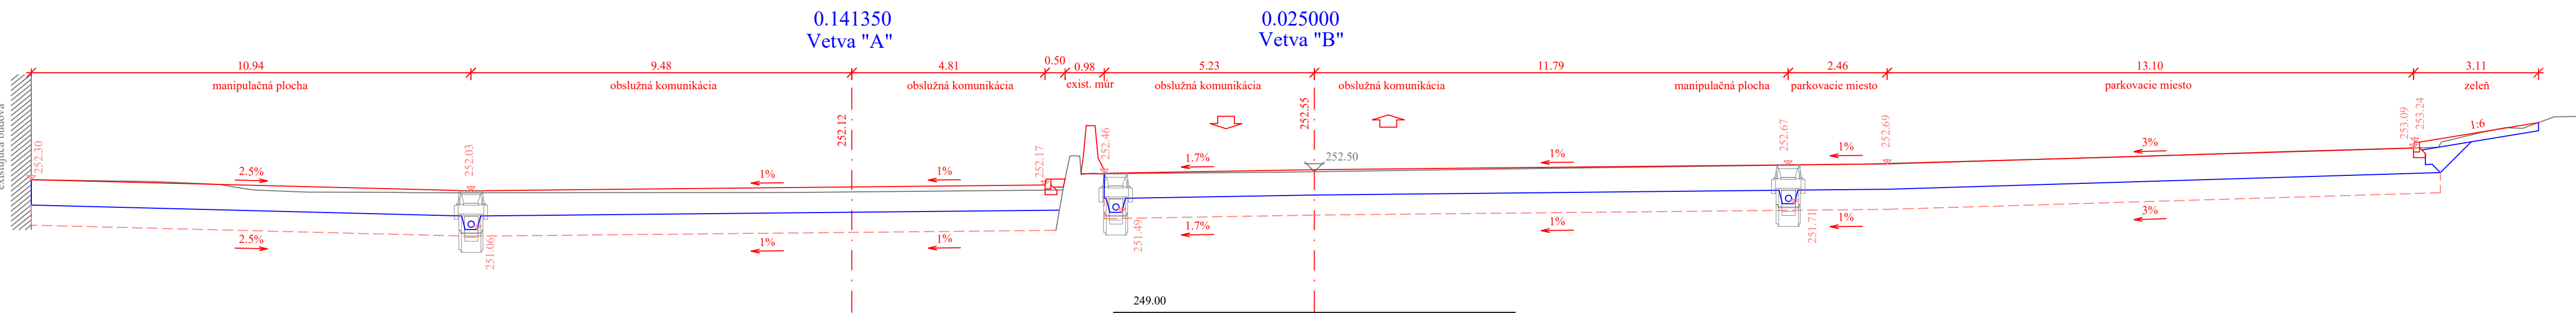
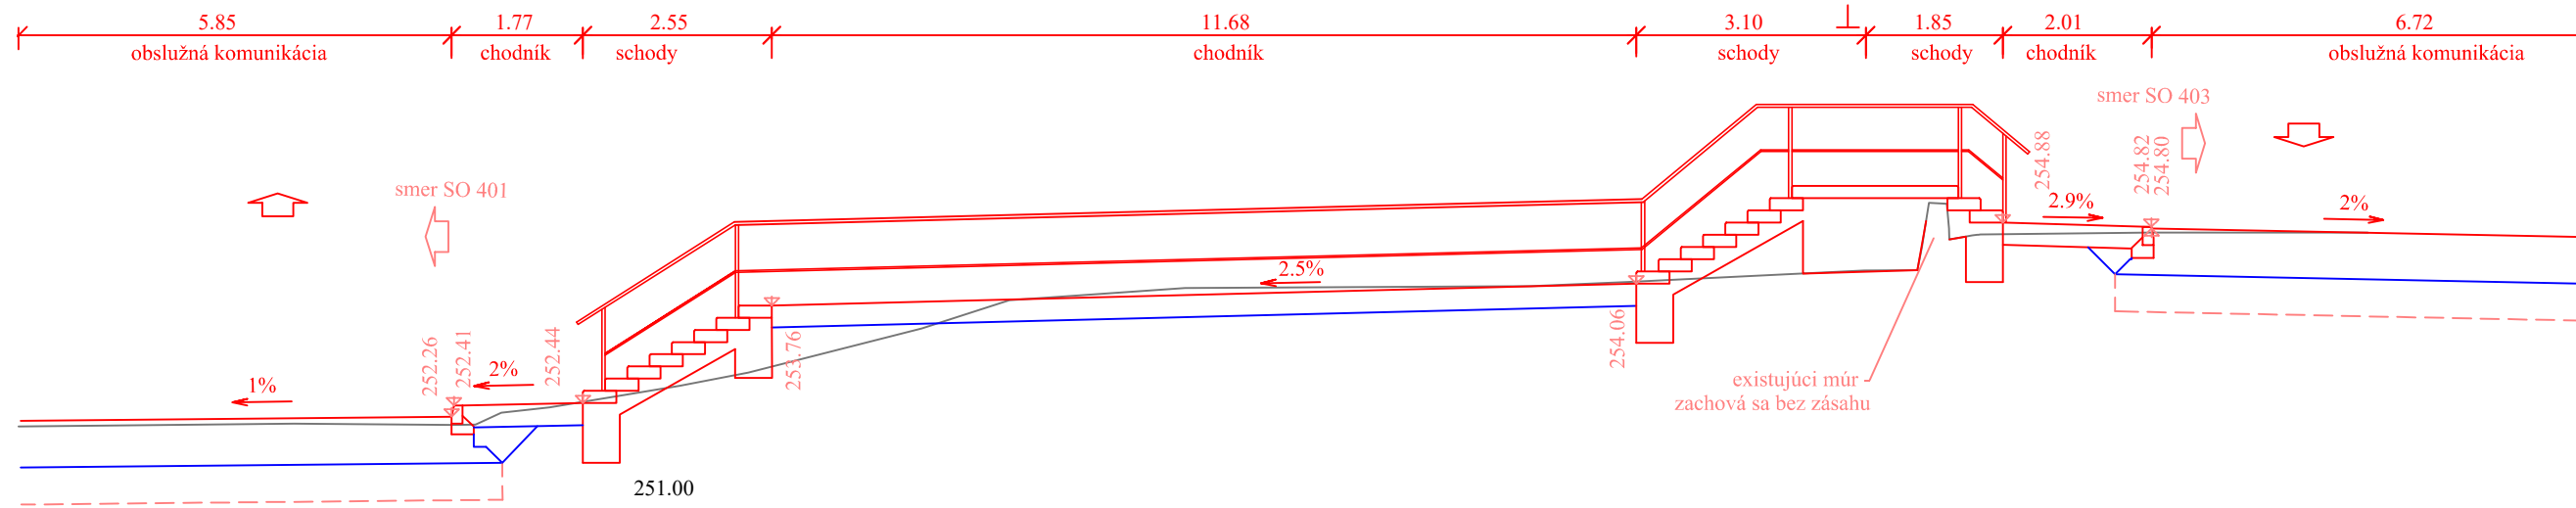



Pozdĺžny rez chodníkom medzi SO 401 a SO 403

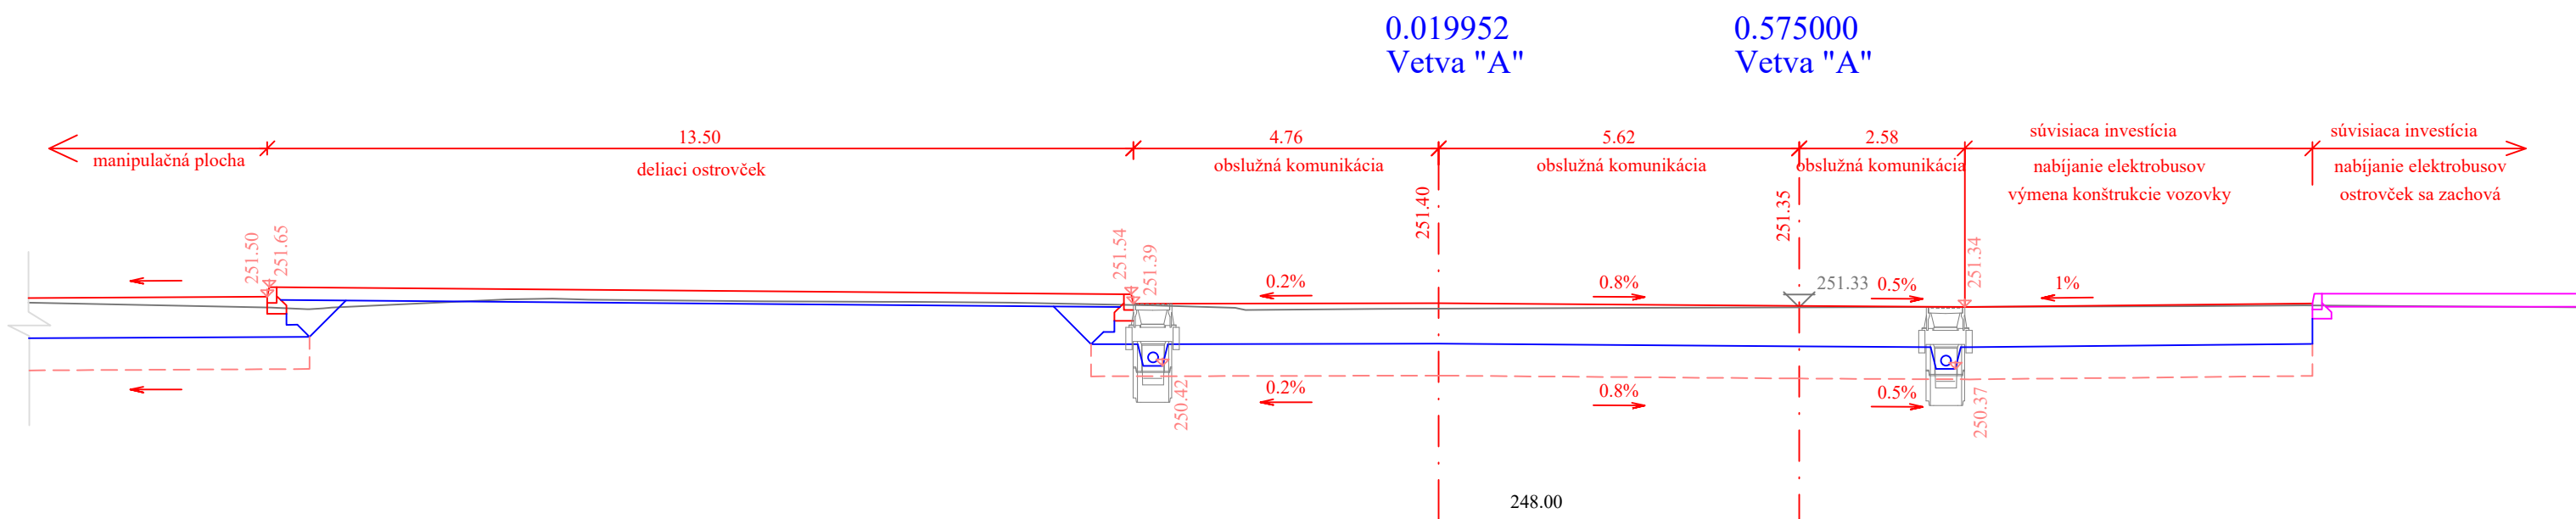

| ČÍSLO | TEXT ZMENY - ODŮVODNENIE | DÁTUM | PODPIS |
|-------|--------------------------|-------|--------|
| A     |                          |       |        |
| B     |                          |       |        |
| C     |                          |       |        |

|   |  |
|---|--|
| NÁZOV STAVBY<br><b>MODERNIZÁCIA ÚDRŽBOVEJ ZÁKLADNE TROLEJBUSOV A VÝSTAVBA MENIARNE</b>  |  |
|  <b>EURÓPSKA ÚNIA</b><br>Kohézny fond<br>OP Integrovaná infraštruktúra 2014 – 2020 |  |
|  <b>MINISTERSTVO DOPRAVY SLOVENSKEJ REPUBLIKY</b>                                  |  |
| OBJEDNÁVATEL<br> <b>DOPRAVOPROJEKT</b>   | DOPRAVNÝ PODNIK MESTA PREŠOV, a.s.<br>BARDEJOVSKÁ 7, 080 06 LUBOTICE   |
| ZHOTOVITEĽ<br> <b>ISPO inžinierske stavby</b>                                      | ZDRUŽENIE MÚZ PREŠOV<br>VEDÚCI ČLEN ZDRUŽENIA:<br>DOPRAVOPROJEKT, a.s.<br>KOMINÁRSKA 14/24, 832 03 BRATISLAVA<br>ZODPOVEDNÁ OSOBA: Ing. MICHAL BOCORA<br>HLAVNÝ INŽINIER PROJEKTU: Ing. arch. ZUZANA MACHÁČOVÁ<br>ČÍSLO ZÁKAZKY: B674-00 |
| ČLEN ZDRUŽENIA:<br>ISPO spol. s r.o., inžinierske stavby<br>SLOVENSÁ 86, 080 01 PREŠOV<br>ZODPOVEDNÁ OSOBA: Ing. JOZEF ANTOL  |  |

|   |  |   |                           |
|---|--|---|---------------------------|
| PROJEKTANT/SPRACOVATEĽ ČÁSTI<br> <b>DOPRAVOPROJEKT</b> |  | DOPRAVOPROJEKT, a.s. KOMINÁRSKA 14/24, 832 03 BRATISLAVA<br>ZODPOVEDNÝ PROJEKTANT: Ing. MARTIN ZAJČEK<br>VYPRACOVAL: Ing. MARTIN ZAJČEK<br>KONTROLOVAL: Ing. IGOR KARHUŤNÁK<br>IDENTIF. ČÍSLO PRÍLOHY: MUZTPD-DRS-C-0000-10100-000 -X |                           |
| ČASŤ DOKUMENTÁCIE<br><b>D VÝKRESY A PÍSMONNOSTI OBJEKTOV</b>  |  | KRAJ: PREŠOVSKÝ   | PREŠOVSKÝ                 |
| OBJEKT  |  | OKRES: PREŠOV   | PREŠOV                    |
|   |  | KATASTER: LUBOTICE  | LUBOTICE                  |
|   |  | SÚRADNICOVÝ SYSTÉM: S-JTSK v real. JTSK   |                           |
|   |  | VÝŠKOVÝ SYSTÉM: BPV   |                           |
|   |  | DÁTUM: 06/2023  |                           |
|   |  | FORMÁT: BxA4  |                           |
|   |  | MIERKA: 1:100   |                           |
|   |  | STUPEŇ: DRS/OVZ   |                           |
| NÁZOV PRÍLOHY<br><b>PRIECNE REZY</b>  |  | ČÍSLO SUPRAVY: B674-00  | ČÍSLO PRÍLOHY: <b>006</b> |