TVAR 3. NP – PÔDORYS

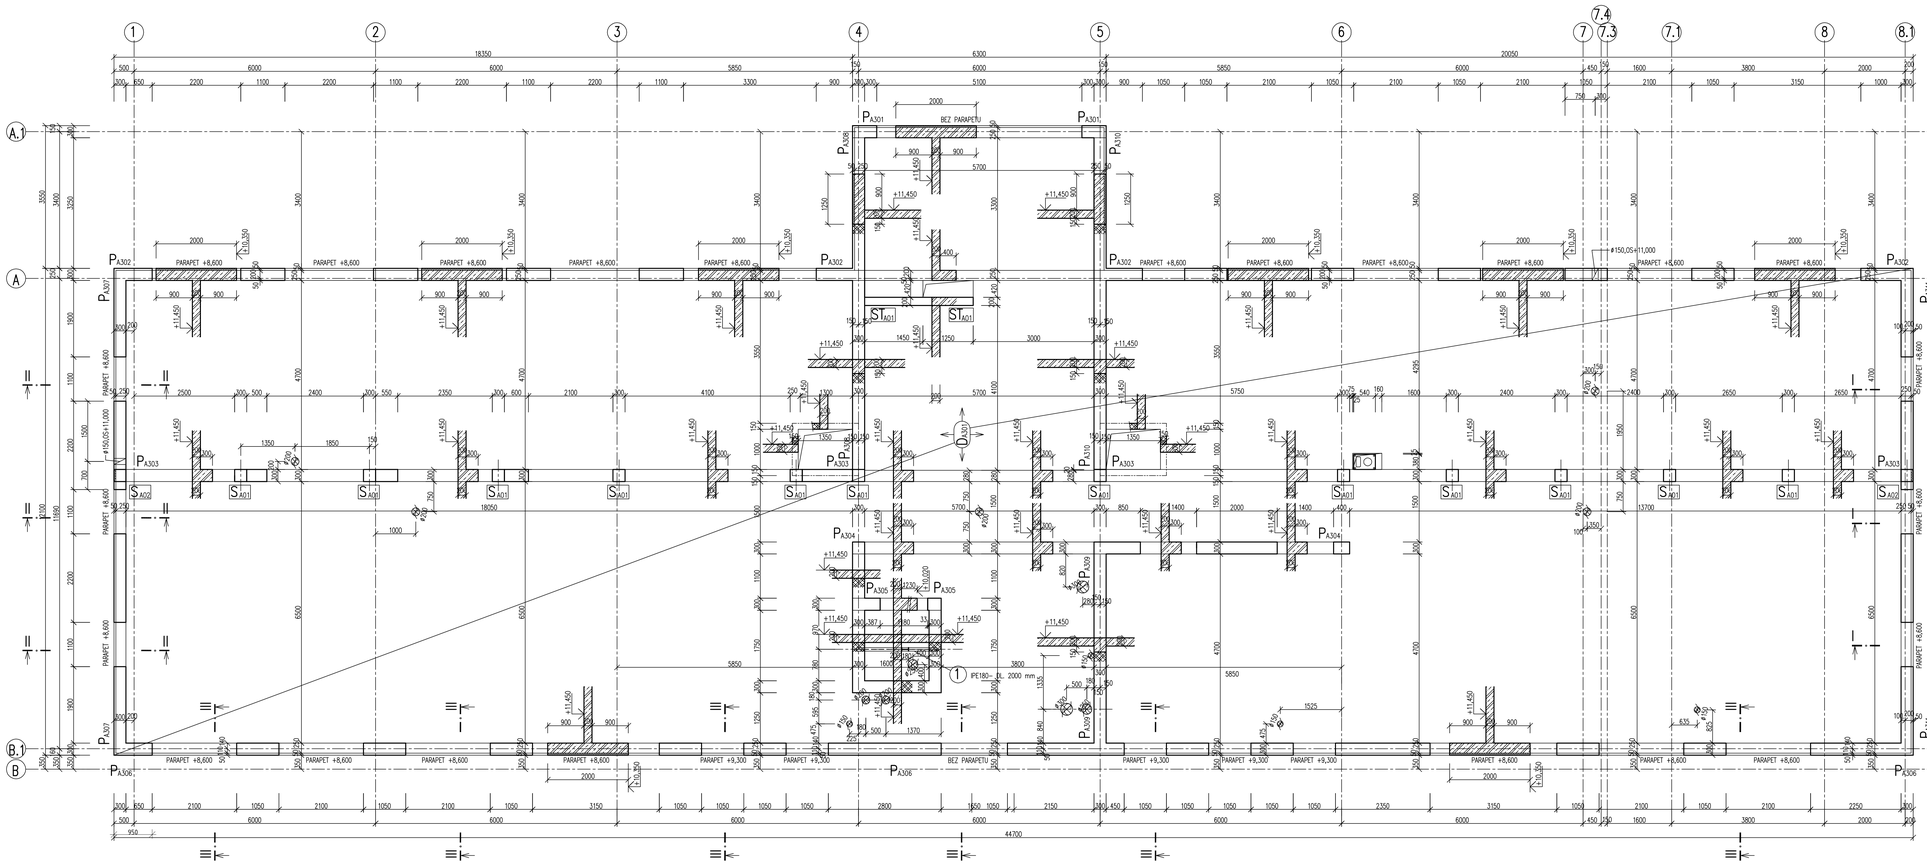

ŠACHTY NA STRECHE – PÔDORYS

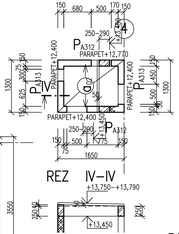

LEGENDA

⊗ PRERAZY KRUHOVÉ CEZ STROPNÚ DOSKU PRIEMERY MENŠIE AKO Ø100 MM BUDÚ VŔTANÉ A POLOHY NIE SÚ ZAKÓTOVANÉ

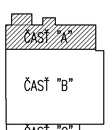

VÝKAZ TRAPÉZOVÝCH PLECHOV

a_{02} – TR 50/250 (1000x48,5; DĹŽKA 1300 MM; HR. PLECHU 0,75 MM)

PLOCHA – A = 2x(1,30x1,65) = 4,30 M2
HMOTNOSŤ 7,50 KG/M2
HMOTNOSŤ CELKOM S PRIRÁŽKOU 5% – 1,05x7,50x4,30 = 33,90 KG
TRAPÉZOVÉ PLECHY POZINKOVANÉ
OCEĽ S 320 GD – EN 10346
UCHYTENIE PLECHOV – NÁSTREKOVACÍM KLINCOM DO BETÓNU
KAŽDÝ PLECH 2 KLINCE V KAŽDOM ULOŽENÍ

MONTÁŽNY NOSNÍK VÝŤAHU

1 IPE180– DL. 2000 mm

HMOTNOSŤ 2.00x18.80 = 37.60 kg
OCEĽ S 235

POZNÁMKY

BETÓN – C 25/30 – XC2,XF1(SK) – Cl 0,4 – Dmax 16 – S3
OCEĽ BETONÁRSKA B 500 B – R A ZVÁROVANÉ SIETE B 500 B – KARI
MURIVO – TEHLY HR. 30 P15 MPA BRÚSENÉ, NA MALTU TENKOVRSTVÚ – NAPRÁKLAD POROTHERM, HELUZ ....
TEHLY HR. 15 P15 MPA BRÚSENÉ, NA MALTU TENKOVRSTVÚ – NAPRÁKLAD POROTHERM, HELUZ ....
STAVEBNÉ ÚPRAVY POROVNAJ S VÝKRESMI STAVEBNÝCH ÚPRAV ZO STAVEBNEJ ČASTI A PROFESIÍ
OCEĽ VALCOVANÁ S 235; VÝROBNÁ SKUPINA EXC2 ; POVRCHOVÁ ÚPRAVY NÁTERY, STUPEŇ KOROZNEJ AGRESIVITY C3

ČÍSLO	TEXT ZMENY – ODÔVODNENIE	DÁTUM	PODPIS
A			
B			
C			

NÁZOV STAVBY

MODERNIZÁCIA ÚDRŽBOVEJ ZÁKLADNE TROLEJBUSOV A VÝSTAVBA MENIARNE

EURÓPSKA ÚNIA
Kohézny fond
OP Integrovaná infraštruktúra 2014 – 2020

MINISTERSTVO DOPRAVY SLOVENSKEJ REPUBLIKY

OBJEDNÁVATEĽ	DOPRAVNÝ PODNIK MESTA PREŠOV, a.s. BARDEJOVSKÁ 3, 080 06 ĽUBOTICE
ZHOTOVITEĽ	ZDRUŽENIE MÚZ PREŠOV
	VEDÚCI ČLEN ZDRUŽENIA: DOPRAVOPROJEKT, a.s., KOMÁRŇANSKÁ 16/1/A, 832 03 BRATISLAVA ČLEN ZDRUŽENIA: ISPO spol. s r.o., inžinierske stavby, SLOVENSKÁ 86, 080 01 PREŠOV
	ZODPOVEDNÁ OSOBA: Ing. MICHAL BOCÍRA ZODPOVEDNÁ OSOBA: Ing. JOZEF ANTOL
	HLAVNÝ INŽINIER PROJEKTU: Ing. arch. ZUZANA MACHÁČOVÁ ČÍSLO ZÁKAZKY: 8614-00

PROJEKTANT/SPRACOVATEĽ ČASTI	DOPRAVOPROJEKT, a.s., KOMÁRŇANSKÁ 16/1/A, 832 03 BRATISLAVA		
	ZODPOVEDNÝ PROJEKTANT: Ing. JOZEF AUGUSTÍN	PODPIS:	
	VYPRACOVAL: Ing. JOZEF AUGUSTÍN	PODPIS:	
	KONTROLOVAL: Ing. ANDREJ MARKOTÁN	PODPIS:	
	IDENTIF. ČÍSLO PROJEKTU: PROJTPO-DRS-C-0000-40900-205-X		
ČASŤ DOKUMENTÁCIE	**D VÝKRESY A PÍSOMNOSTI OBJEKTOV**	KRAJ:	PREŠOVSKÝ
		OKRES:	PREŠOV
OBJEKT	**401 HALA PREVÁDZKOVEJ ÚDRŽBY TROLEJBUSOV**	KATASTER:	ĽUBOTICE
		SÚRADNICOVÝ SYSTÉM:	S-JTSK v rad. JTSK
ČASŤ OBJEKTU	**200 STATIKA**	VÝŠKOVÝ SYSTÉM:	Bpv
		DÁTUM:	06/2023
NÁZOV PRÍLOHY	**VÝKRESY TVARU 3. NP, ČASŤ A**	FORMÁT:	12xA4
		MIERKA:	1:50
		STUPEŇ:	DRS/DVZ
		ČÍSLO ZÁKAZKY:	8614-00
		ČÍSLO ÚPRAVY:	ČÍSLO PRÍLOHY: **205**