
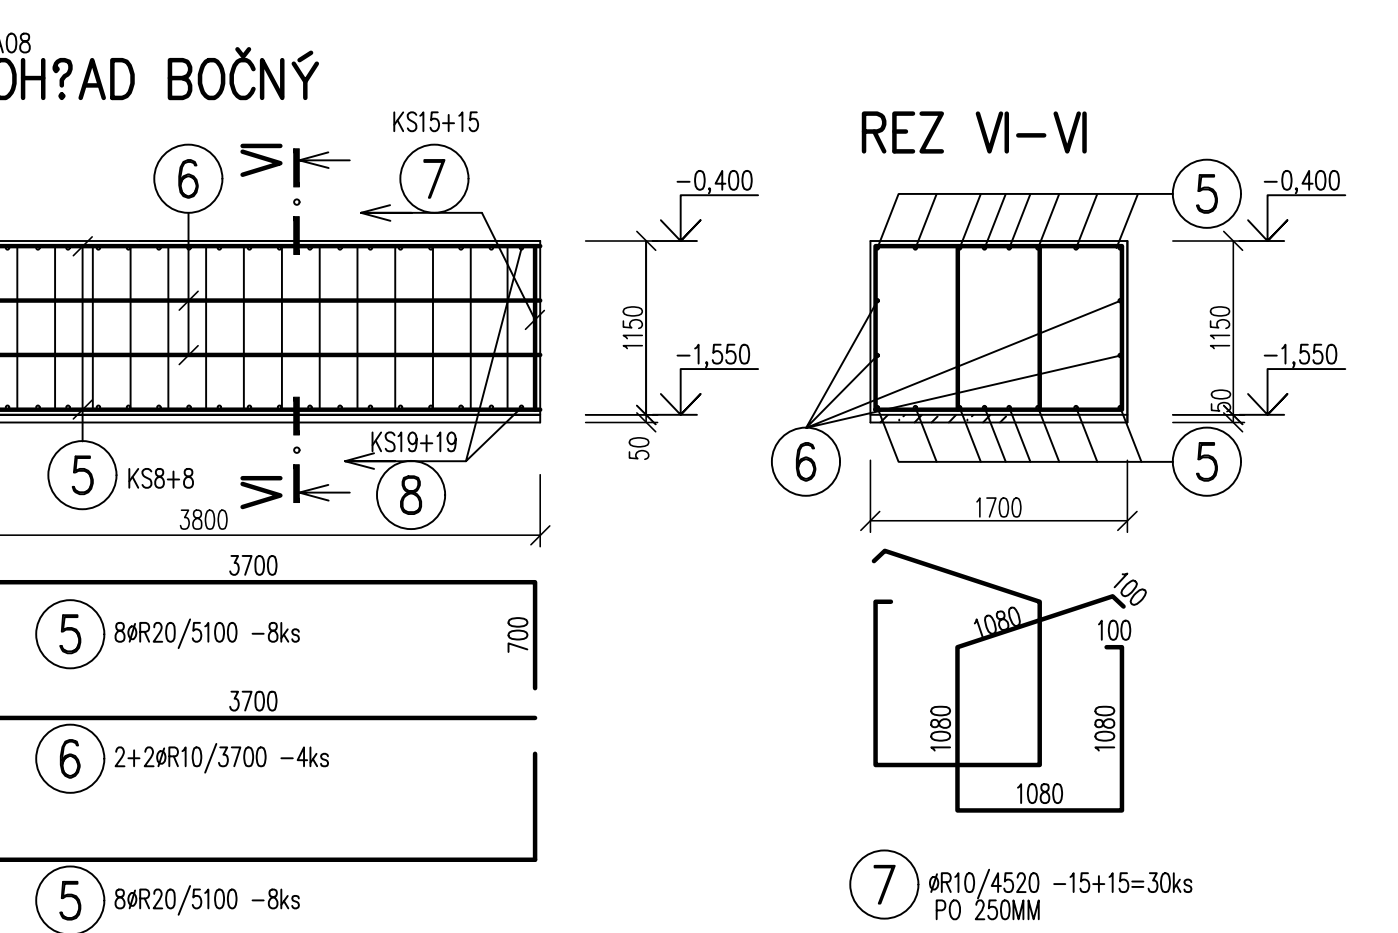
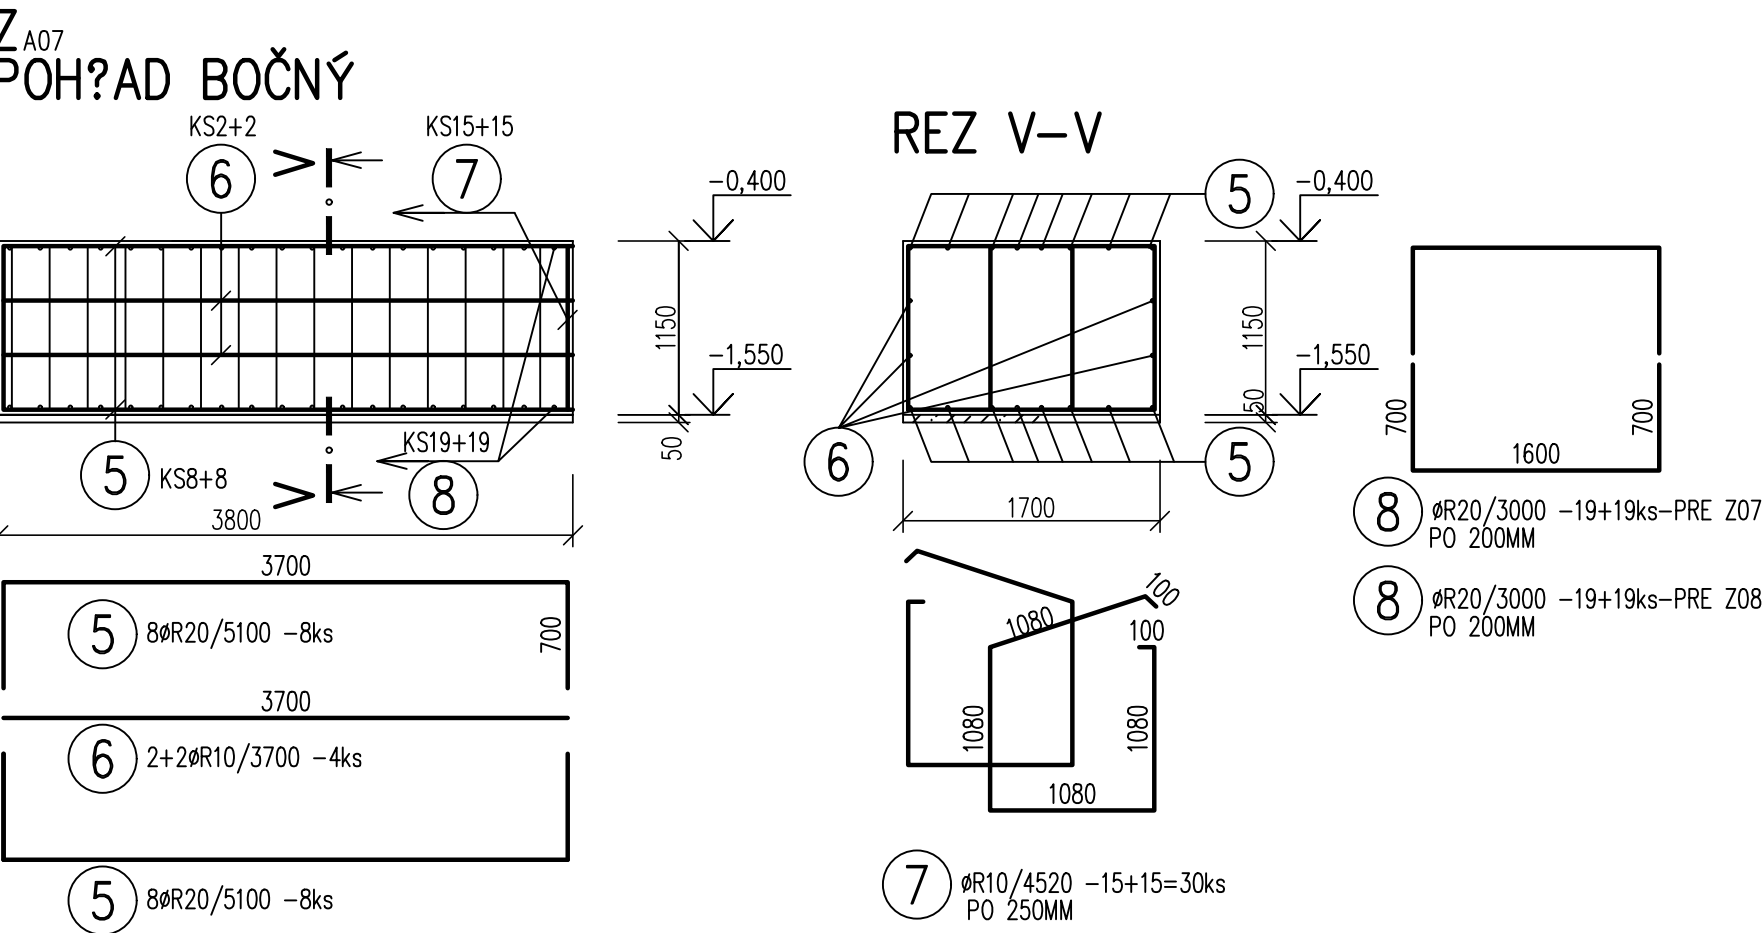


VÝKAZ VÝSTUŽE

ČÍSLO PRŮTA	Ø PRŮTA (mm)	DLŽKA PRŮTA (m)	POČET	CELKOVÁ DLŽKA (m)		
				Ø10	Ø16	Ø20
1	20	8.7	7			60.9
2	10	7.3	4	29.2		
3	16	8.7	7		60.9	
4	10	3.46	60	207.6		
5	20	5.1	80			408
6	10	3.7	20	74		
7	10	4.52	150	678		
8	20	3	190			570
SPOLU						
DLŽKA m				988.8	60.9	1038.9
HMOTNOST kg/m				0.617	1.578	2.466
HMOTNOST kg				610.09	96.10	2561.93
HMOTNOST kg				3268.12	3268.12	

BETÓN – C 25/30 – XC2, XF1(SK) – CI 0,4 – D_{max} 16 – S3
OCE? BETONÁRSKA B 500 B – R


KRYTIE VÝSTUŽE 35MM
DŽŽKY SÚ ŠPECIFIKOVANÉ V STREDNICI PRŮTOV
MINIMÁLNY PRIEMER ZAKRIVENIA VÝSTUŽE PRE OHYBY, HÁKY A SLUČKY
JE PRE VÝSTUŽ Ø<16–4 A >Ø16–7Ø

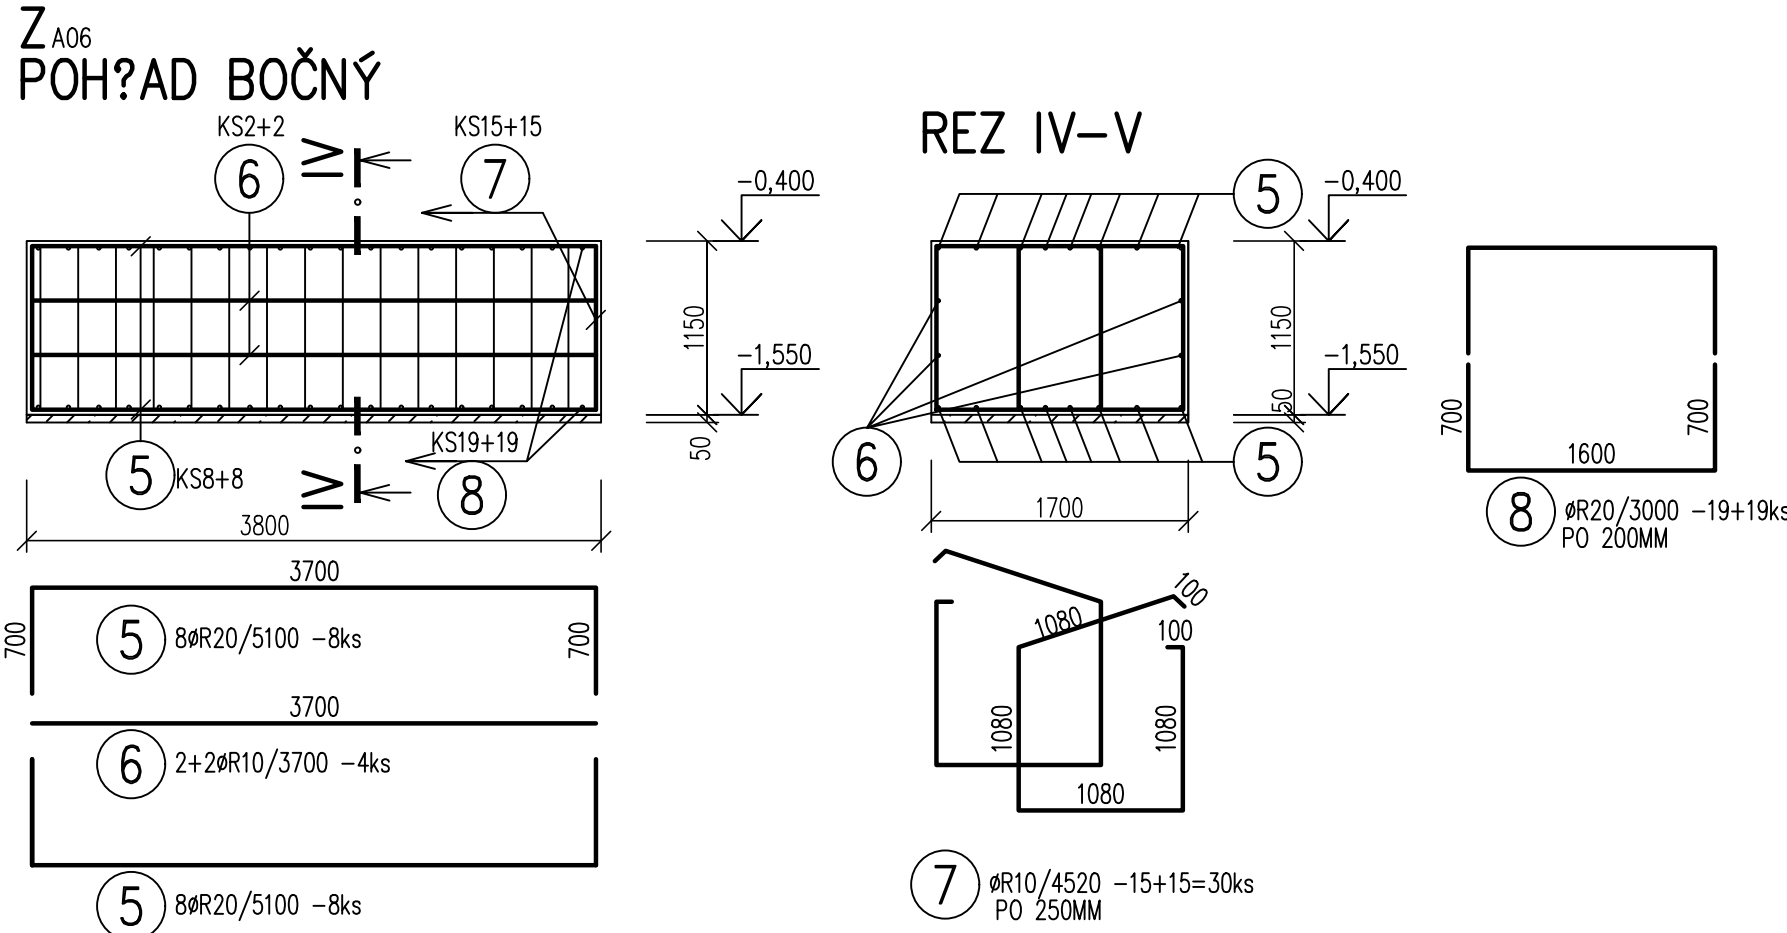



ČÍSLO	TEXT ZMENY – ODŮVODNENIE	DÁTUM	PODPIS
A			
B			
C			


NÁZOV STAVBY

MODERNIZÁCIA ÚDRŽBOVEJ ZÁKLADNE TROLEJBUSOV A VÝSTAVBA MENIARNE

 **EURÓPSKA ÚNIA**
Kohézny fond
OP Integrovaná infraštruktúra 2014 – 2020

 **MINISTERSTVO DOPRAVY SLOVENSKEJ REPUBLIKY**

OBJEDNÁVATEL:  DOPRAVNÝ PODNIK MESTA PREŠOV, a.s.
BARDEJOVSKÁ 7, 080 06 LUBOTICE

ZHOTOVITEĽ:  ZDRUŽENIE MÚZ PREŠOV

VEDÚCI ČLEN ZDRUŽENIA: DOPRAVOPROJEKT, a.s.
KOMINÁRSKA 141/2,4, 832 03 BRATISLAVA

ČLEN ZDRUŽENIA: ISPO spol. s r.o., inžinierske stavby
SLOVENSKÁ 86, 080 01 PREŠOV


ZODPOVEDNÁ OSOBA: Ing. MICHAL BOCORA

ZODPOVEDNÁ OSOBA: Ing. JOZEF ANTOL

HLAVNÝ INŽINIER PROJEKTU: Ing. arch. ZUZANA MACHÁČOVÁ

ČÍSLO ZÁKAZKY: 8674-00

±0,000=251,10 m n.m.

PROJEKTANT/SPRACOVATEĽ ČASTI:  DOPRAVOPROJEKT, a.s., KOMINÁRSKA 141/2,4, 832 03 BRATISLAVA

ZODPOVEDNÝ PROJEKTANT: Ing. JOZEF AUGUSTÍN

VYPRACOVAL: Mária BUČKOVÁ

KONTROLOVAL: Ing. ANDREJ MARKOTÁN

IDENTIF. ČÍSLO PRÍLOHY: MUZTP0-DRS-C-0000-40100-206-X

ČASŤ DOKUMENTÁCIE: D VÝKRESY A PÍSMONOSTI OBJEKTOV

OBJEKT: 401 HALA PREVÁDZKOVEJ ÚDRŽBY TROLEJBUSOV

ČASŤ OBJEKTU: 200 STATIKA

NÁZOV PRÍLOHY: VÝKRES VÝSTUŽE ZA01, ZA04, ZA05, ZA06, ZA07, ZA08

KRAJ: PREŠOVSKÝ

OKRES: PREŠOV

KATASTER: LUBOTICE

SÚRADNICOVÝ SYSTÉM: S-JTSK v real. JTSK

VÝŠKOVÝ SYSTÉM: Bpv

DÁTUM: 06/2023

FORMÁT: 5xA4

MIERKA: 1:50

STUPEŇ: DRS/DVZ

ČÍSLO ZÁKAZKY: 8674-00

ČÍSLO PRÍLOHY: 206