
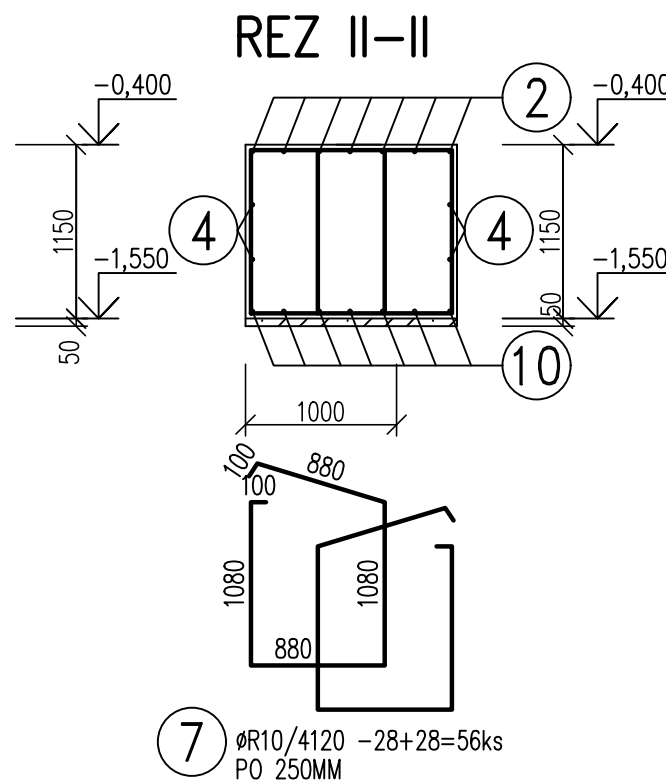


VÝKAZ VÝSTUŽE

ČÍSLO PRÚTA	Ø PRÚTA (mm)	DLŽKA PRÚTA (m)	POČET	CELKOVÁ DLŽKA (m)	
				Ø10	Ø20
1	20	7.45	7		52.15
2	20	10.10	14		141.40
3	10	6.40	4	25.60	
4	10	9.30	8	74.40	
5	20	9.90	7		69.30
6	20	7.70	14		107.80
7	10	4.12	130	535.60	
8	20	4.05	7		28.35
9	10	3.10	4	12.40	
10	20	6.55	7		45.85
SPOLU				DLŽKA m	648.00
				HMOTNOSŤ kg/m	0.617
				HMOTNOSŤ kg	399.82
				HMOTNOSŤ kg	1496.82

BETÓN – C 25/30 – XC2, XF1(SK) – Cl 0,4 – D<sub>max</sub> 16 – S<sub>3</sub>  
OCEĽ BETONÁRSKA B 500 B – R

KRYTIE VÝSTUŽE 35MM  
DŽŤKY SÚ ŠPECIFIKOVANÉ V STREDNICI PRÚTOV  
MINIMÁLNY PRIEMER ZAKRÍVENIA VÝSTUŽE PRE OHYBY, HÁKY A SLUČKY  
JE PRE VÝSTUŽ Ø ≤ 16 – 4 A > Ø 16 – 7 Ø

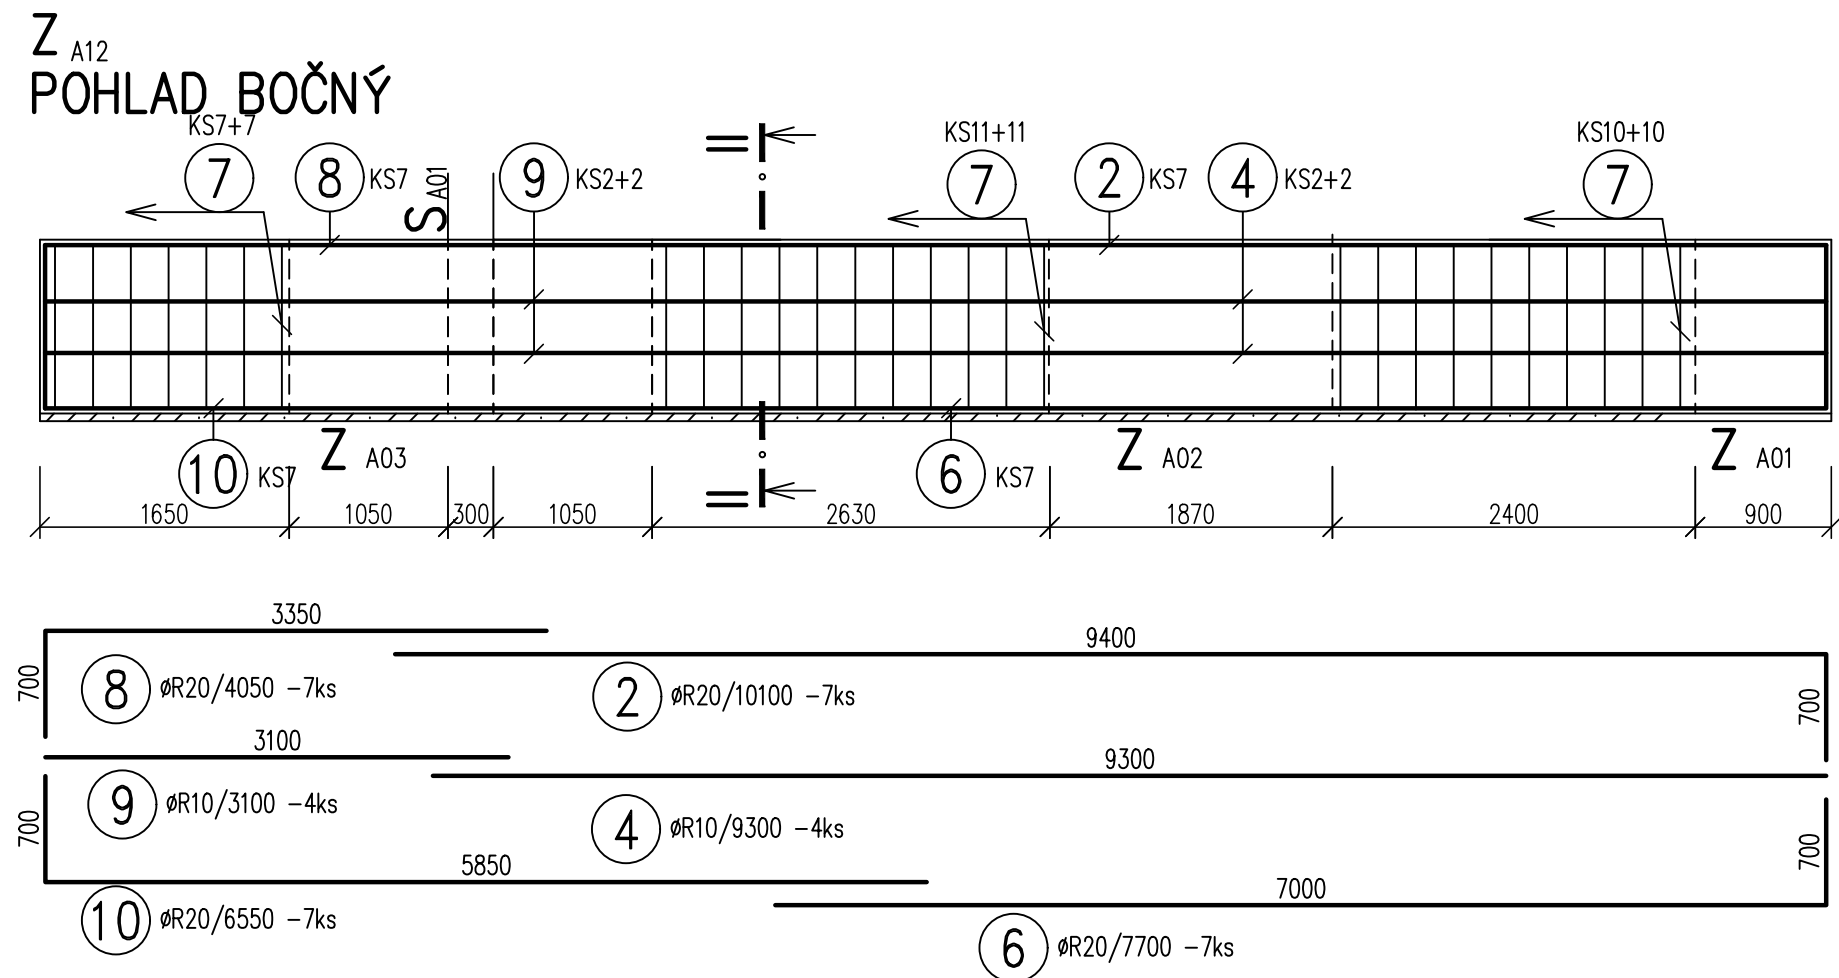

ČÍSLO	TEXT ZMENY - ODÔVODNENIE	DÁTUM	PODPIS
A			
B			
C			

NÁZOV STAVBY			
MODERNIZÁCIA ÚDRŽBOVEJ ZÁKLADNE TROLEJBUSOV A VÝSTAVBA MENIARNE			
OBJEDNÁVATEĽ		DOPRAVNÝ PODNIK MESTA PREŠOV, a.s.	
ZHOTOVITEĽ		ZDRUŽENIE MÚZ PREŠOV	
VEDÚCI ČLEN ZDRUŽENIA		ČLEN ZDRUŽENIA	
DOPRAVOPROJEKT, a.s.		ISPO spol. s r.o., inžinierske stavby	
KOMINÁRSKA 141/2,4, 832 03 BRATISLAVA		SLOVENSÁ 86, 080 01 PREŠOV	
ZODPOVEDNÁ OSOBA		ZODPOVEDNÁ OSOBA	
Ing. MICHAL BOCORA		Ing. JOZEF ANTOL	
HLAVNÝ INŽINIER PROJEKTU		Ing. arch. ZUZANA MACHÁČOVÁ	
ČÍSLO ZÁKAZKY		8674-00	

±0,000=251,10 m n.m.

PROJEKTANT/SPRACOVATEĽ ČASTI	DOPRAVOPROJEKT, a.s., KOMINÁRSKA 141/2,4, 832 03 BRATISLAVA		
ZODPOVEDNÝ PROJEKTANT	Ing. JOZEF AUGUSTÍN	PODPIS	
VYPRACOVAL	MÁRIA BUČIKOVÁ	PODPIS	
KONTROLOVAL	Ing. ANDREJ MARKOTÁN	PODPIS	
IDENTIF. ČÍSLO PRÍLOHY	MUZTPO-DRS-C-D000-40100-210-X		

ČASŤ DOKUMENTÁCIE	D VÝKRESY A PÍSMONOSTI OBJEKTOV	
OBJEKT	401 HALA PREVÁDZKOVEJ ÚDRŽBY TROLEJBUSOV	
ČASŤ OBJEKTU	200 STATIKA	
NÁZOV PRÍLOHY	VÝKRES VÝSTUŽE ZA12, ZA13	

KRAJ	PREŠOVSKÝ
OKRES	PREŠOV
KATASTER	LUBOTICE
SÚRADNICOVÝ SYSTÉM	S-JTSK v real. JTSK
VÝŠKOVÝ SYSTÉM	Bpv
DÁTUM	06/2023
FORMÁT	4xA4
MIERKA	1:50
STUPEŇ	DRS/DVZ
ČÍSLO ZÁKAZKY	8674-00
ČÍSLO SUPRAVY	ČÍSLO PRÍLOHY
	210