
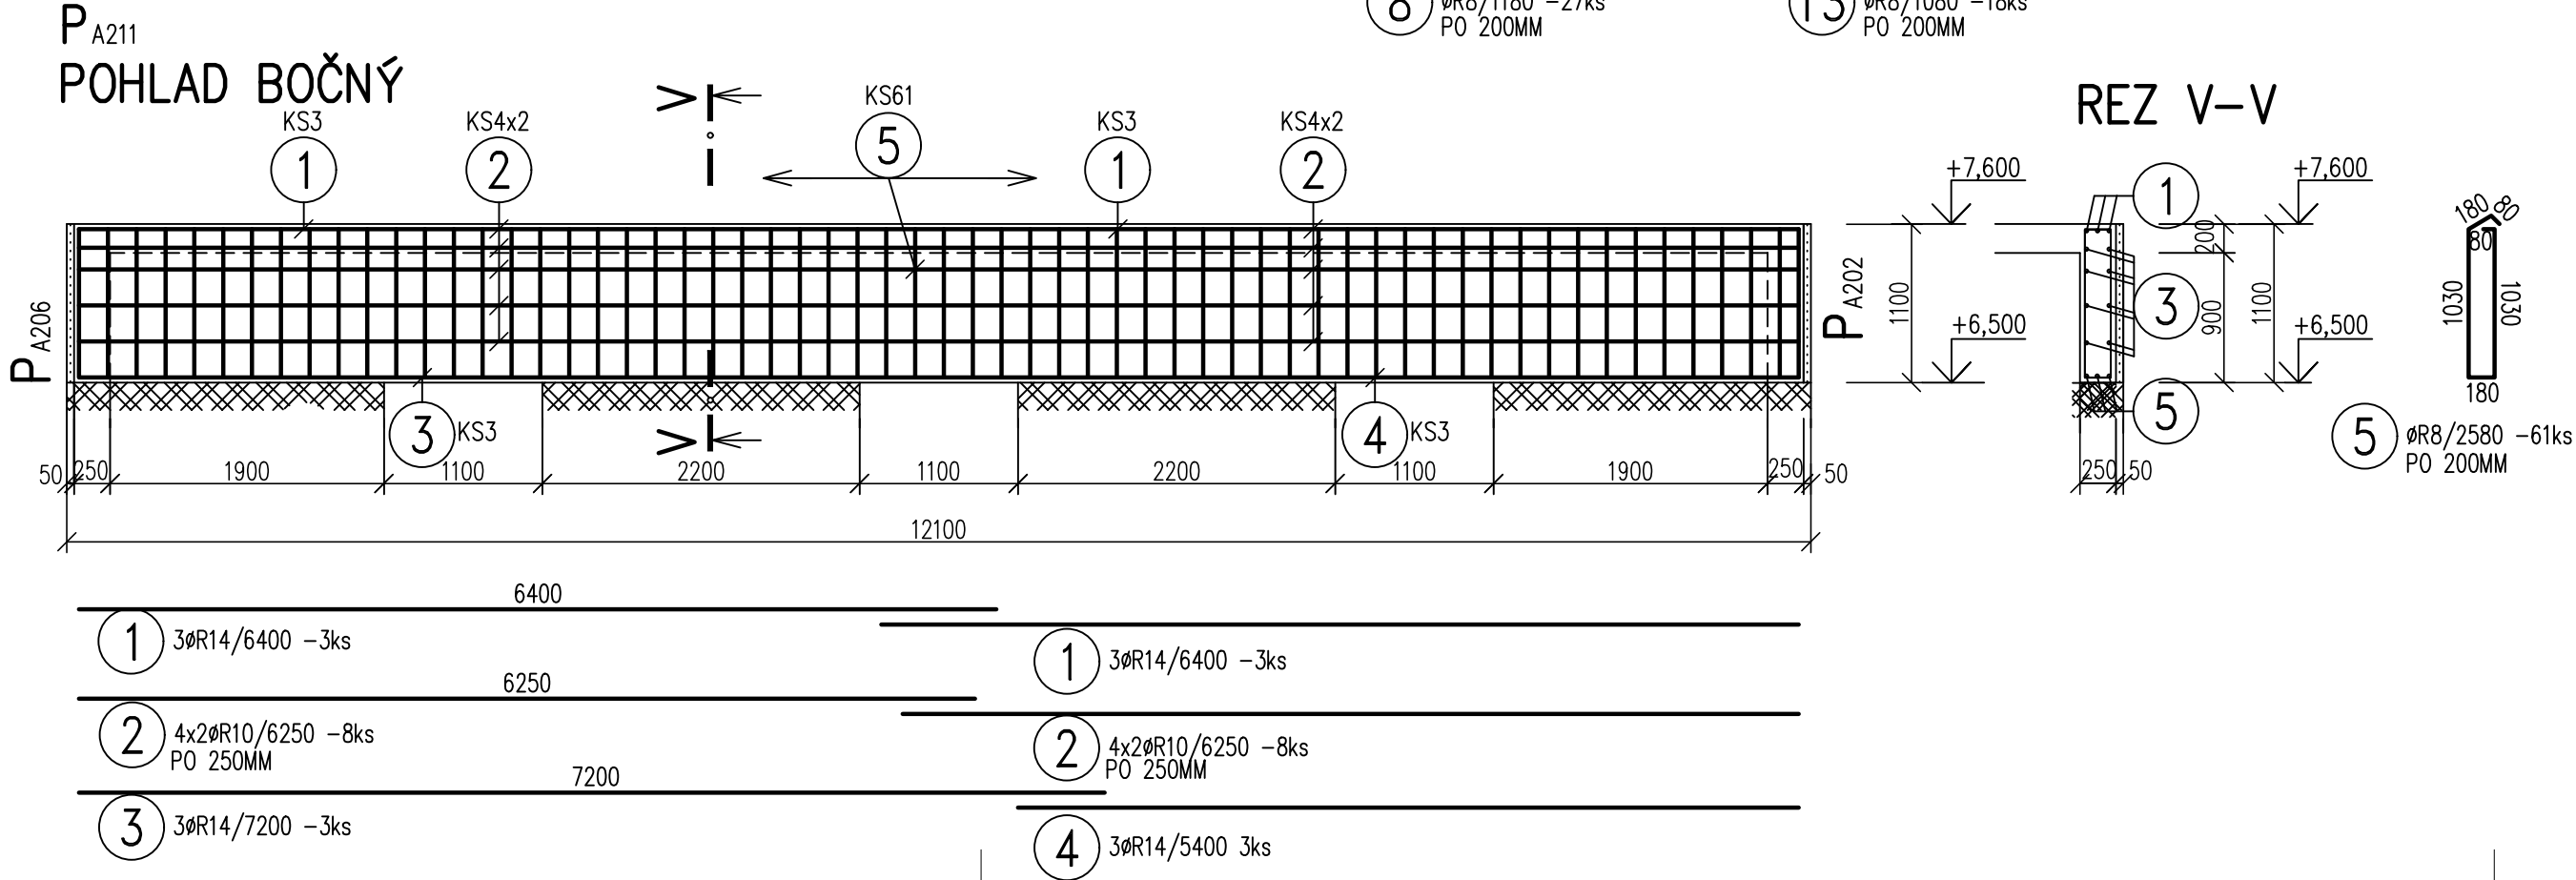


VÝKAZ VÝSTUŽE

ČÍSLO PRŮTA	Ø PRŮTA (mm)	DLŽKA PRŮTA (m)	POČET	CELKOVÁ DLŽKA (m)			
				Ø8	Ø10	Ø12	Ø14
1	14	6.40	12				76.80
2	10	6.25	32		200.00		
3	14	7.20	6				43.20
4	14	5.40	6				32.40
5	8	2.58	122	314.76			
6	12	5.15	4			20.60	
7	10	5.15	2		10.30		
8	8	1.18	54	63.72			
9	12	5.10	6			30.60	
10	12	4.30	6			25.80	
11	10	5.10	2		10.20		
12	10	4.00	2		8.00		
13	8	1.08	18	19.44			
SPOLU	DLŽKA m			397.92	228.50	77.00	152.40
	HMOTNOSŤ kg/m			0.395	0.617	0.888	1.208
	HMOTNOSŤ kg			157.18	140.98	68.38	184.10
	HMOTNOSŤ kg			550.64			


BETÓN – C 25/30 – XC2,XF1(SK) – Cl 0,4 – Dmax 16 – S3
OCEĽ BETONÁRSKA B 500 B – R
KRYTIE VÝSTUŽE 35MM
DLŽKY SÚ ŠPECIFIKOVANÉ V STREDNICI PRÚTOV
MINIMÁLNY PRIEMER ZAKRIVENIA VÝSTUŽE PRE OHYBY, HÁKY A SLUČKY
JE PRE VÝSTUŽ Ø≤16–4 A >Ø16–7Ø

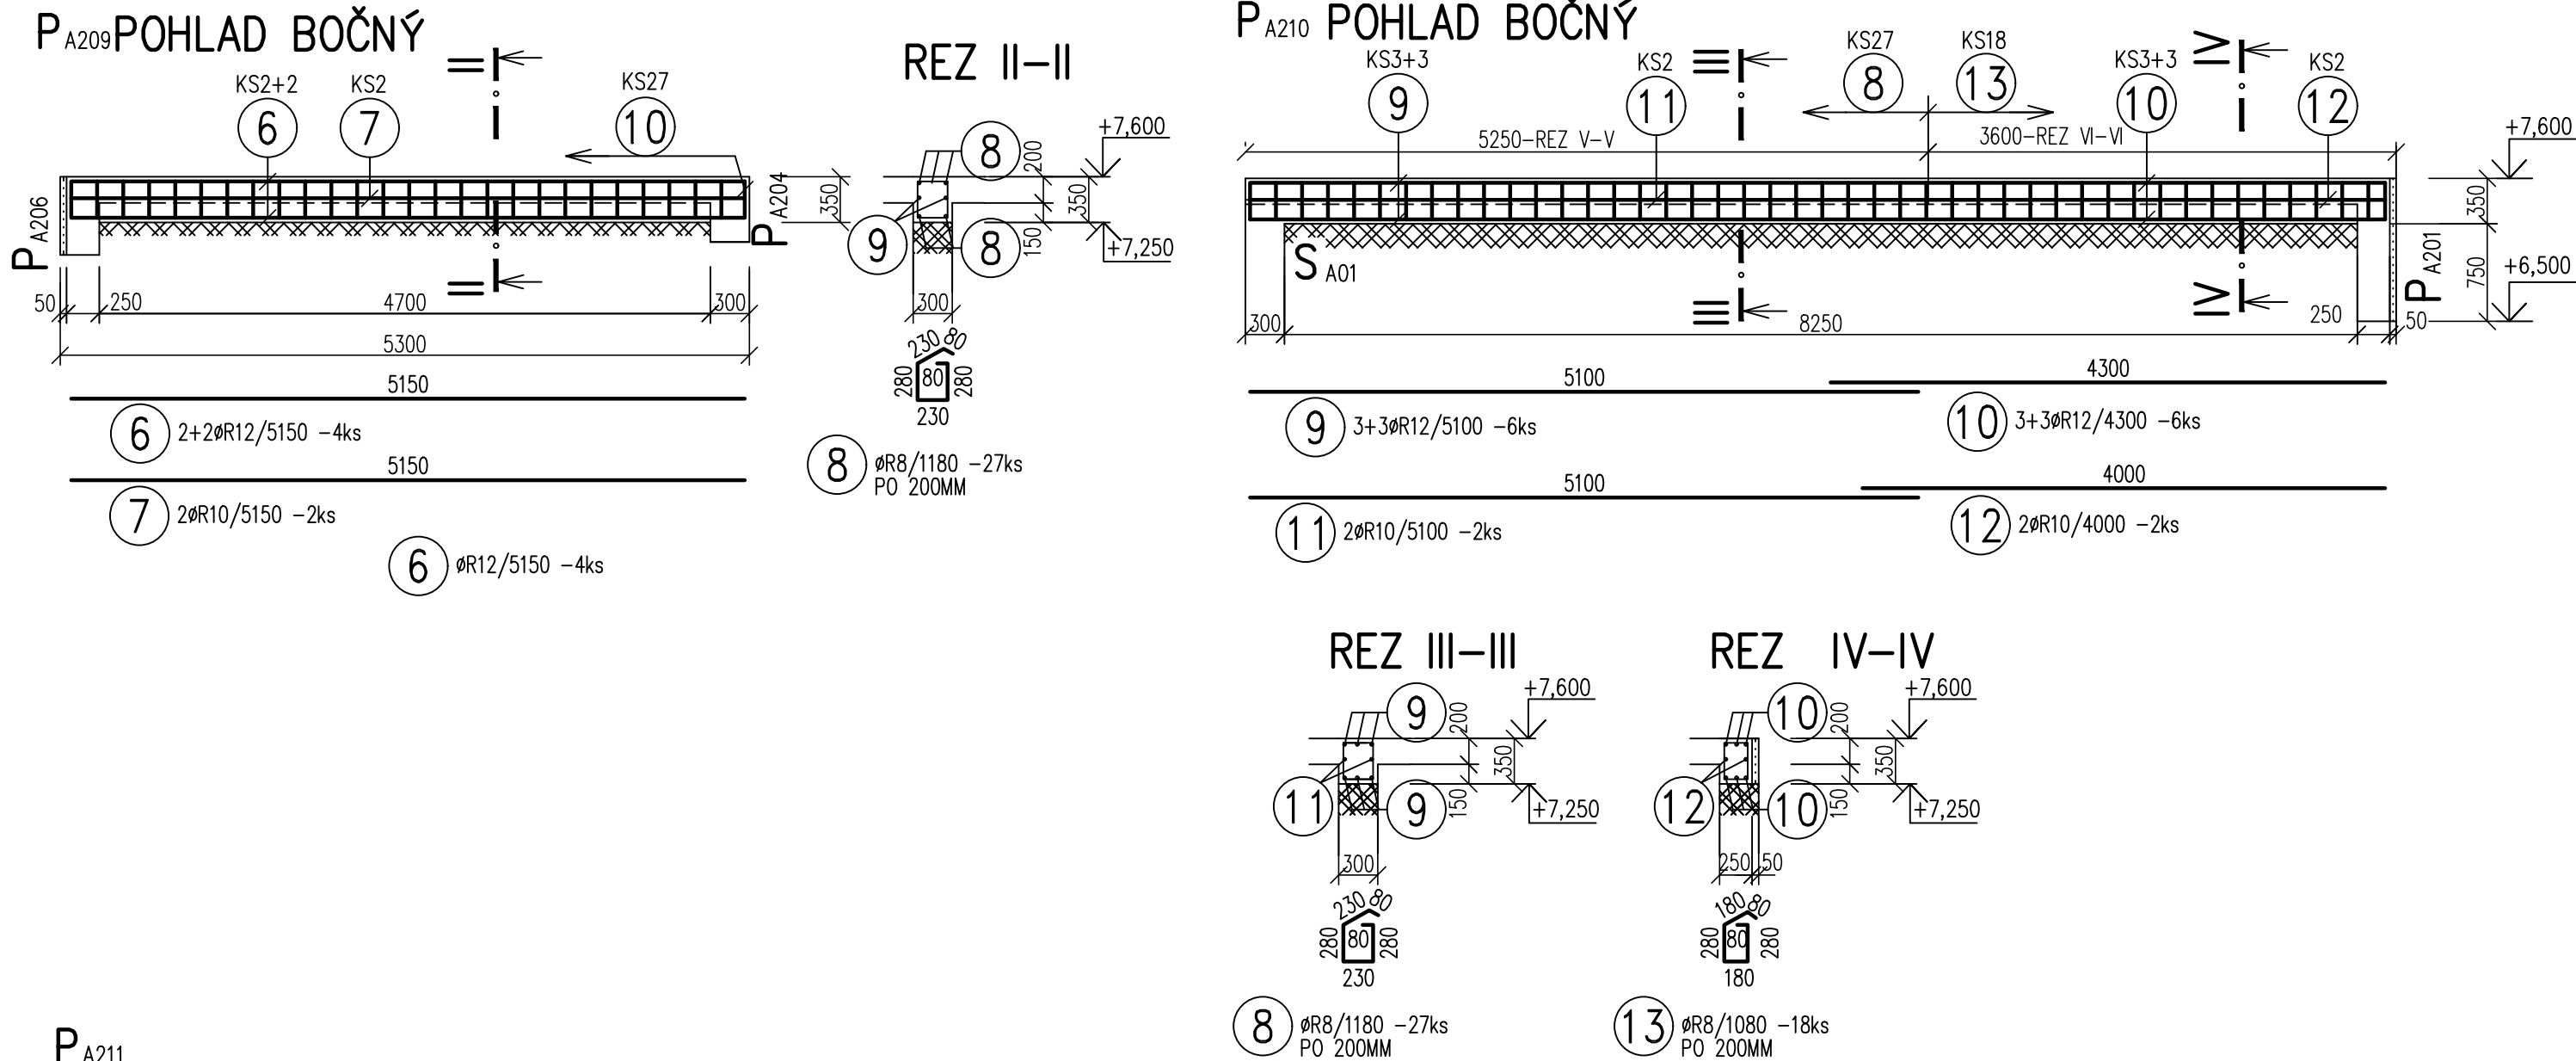


ČÍSLO	TEXT ZMENY – ODÔOVODNENIE	DÁTUM	PODPIS
A			
B			
C			

NÁZOV STAVBY

MODERNIZÁCIA ÚDRŽBOVEJ ZÁKLADNE TROLEJBUSOV A VÝSTAVBA MENIARNE

 **EURÓPSKA ÚNIA**
Kohézny fond
OP Integrovaná infraštruktúra 2014 – 2020

 **MINISTERSTVO DOPRAVY SLOVENSKEJ REPUBLIKY**

OBJEDNÁVATEĽ	DOPRAVNÝ PODNIK MESTA PREŠOV, a.s. BARDEJOVSKÁ 7, 080 06 LUBOTICE		
ZHOTOVITEĽ	ZDRUŽENIE MÚZ PREŠOV		
	VEDÚCI ČLEN ZDRUŽENIA DOPRAVOPROJEKT, a.s. KOMINÁRSKA 141/2,4, 832 03 BRATISLAVA	ČLEN ZDRUŽENIA ISPO spol. s r.o., inžinierske stavby SLOVENSKÁ 86, 080 01 PREŠOV	
	ZODPOVEDNÁ OSOBA Ing. MICHAL BOCORA	ZODPOVEDNÁ OSOBA Ing. JOZEF ANTOL	
	HLAVNÝ INŽINIER PROJEKTU Ing. arch. ZUZANA MACHÁČOVÁ	PODPIS 	
	ČÍSLO ZÁKAZKY 8674-00		

Ruzsák

±0,000=251,10 m n.m.

PROJEKTANT/SPRACOVIATEĽ ČASTI	DOPRAVOPROJEKT, a.s., KOMINÁRSKA 141/2,4, 832 03 BRATISLAVA		
	ZODPOVEDNÝ PROJEKTANT Ing. JOZEF AUGUSTÍN	PODPIS <i>Ruzsák</i>	
	VYPRACOVAL MÁRIA BUOCIKOVÁ	PODPIS <i>M. Buociková</i>	
	KONTROLOVAL Ing. ANDREJ MARKOTÁN	PODPIS <i>A. Markotán</i>	
	IDENTIF. ČÍSLO PRÍLOHY MUZTP0-DRS-C-D000-40100-228-X		

ČASŤ DOKUMENTÁCIE	D VÝKRESY A PÍSMONOSTI OBJEKTOV	KRAJ	PREŠOVSKÝ
OBJEKT		OKRES	PREŠOV
		KATASTER	LUBOTICE
		SÚRADNICOVÝ SYSTÉM	S-JTSK v real. JTSK
		VÝŠKOVÝ SYSTÉM	Bpv
		DÁTUM	06/2023
		FORMÁT	8xA4
		MIERKA	1:50
		STUPEŇ	DRS/OVZ
ČASŤ OBJEKTU	200 STATIKA	ČÍSLO ZÁKAZKY	8674-00
NÁZOV PRÍLOHY	VÝKRES VÝSTUŽE PA207, PA209, PA210, PA211	ČÍSLO SUPRAVY	
		ČÍSLO PRÍLOHY	228