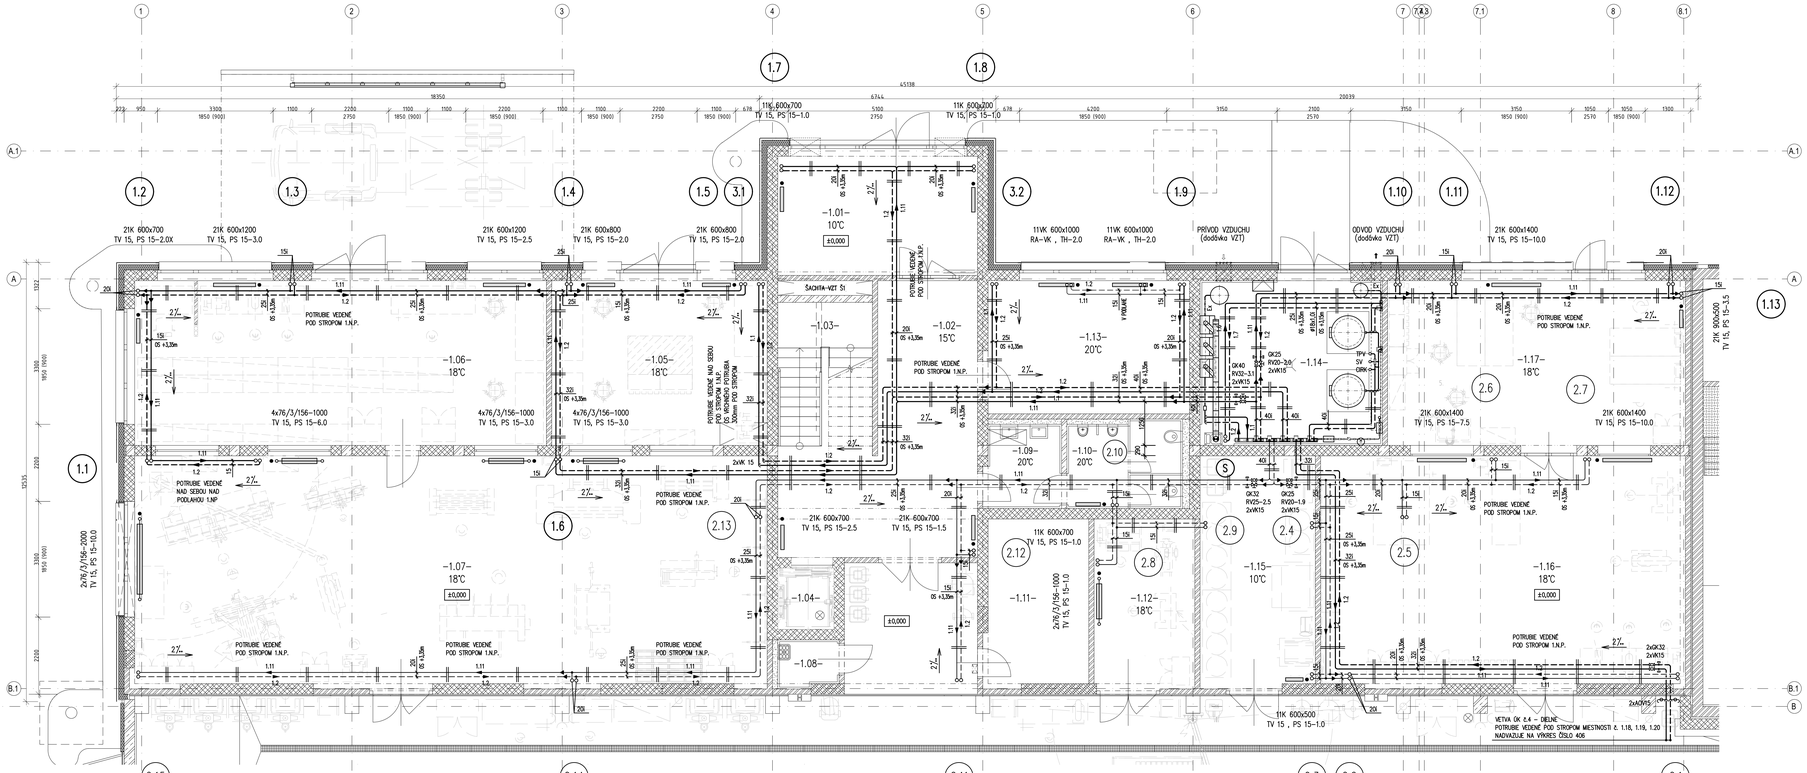

POZNÁMKA :

- POPIS KOTOLNE VŇ VÝKRES ČÍSLO 407 , 408
- HORIZONTÁLNE ROZVODY VYKUROVACEJ VODY K VYKUROVACÍM TELESAM BUDÚ VEDENÉ POD STROPOM 1.N.P.(OS POTRUBIA +3,35m)
- HORIZONTÁLNE ROZVODY VYKUROVACEJ VODY PRE VZT JEDNOTKY BUDÚ VEDENÉ POD STROPOM 1.N.P. (OS POTRUBIA +3,35m)
- HORIZONTÁLNE ROZVODY VYKUROVACEJ VODY OPATRIŤ NÁTEROM , TEPELNOU IZOLÁCIOU , VYSPÁDOVAŤ
- VYKUROVACIE OKRUHY HYDRAULICKY VYREGULOVAŤ PRI SKÚŠOBNEJ PREVÁDZKE
- MONTÁŽ POTRUBIA KOORDINOVAŤ S OSTATNÝMI PROFESIAMI
- PRI MONTÁŽI NAVRHOVANÝCH MATERIÁLOV REŠPEKTOVAŤ POKYNY VÝROBCOV MATERIÁLOV
- PRI REALIZÁCII JE NUTNÉ DODRŽAŤ BEZPEČNOSŤ PRÁCE , TECHNICKÉ NORMY A PREDPISY

VZDIALENOSTI ZÁVESOV POTRUBIA :	
DN POTRUBIA	OSOVÁ VZDIALENOSŤ ZÁVESOV
DN 15	1 500mm
DN 20	1 800mm
DN 25	2 000mm
DN 32	2 300mm
DN 40	2 500mm

Te=-15°C

LEGENDA ARMATÚR :

GK	GUĽOVÝ KOHÚT ZÁVITOVÝ , PN 16/120°C
AOV	AUTOMATICKÝ ODVZDUŠŇOVACÍ VENTIL S UZATVÁRACÍM VENTILOM , PN 16/120°C
VK	VYPÚŠŤACÍ KOHÚT ZÁVITOVÝ , PN 16/120°C
RV	RUČNÝ REGULAČNÝ VENTIL ZÁVITOVÝ fy. TA HYDRONICS typ STAD , PN 20/120°C (ALEBO EKVIVALENTNÝ)
TV 15	TERMOREGULAČNÝ RADIÁTOROVÝ VENTIL PRIAMY fy. HERZ typ TS-90 , DN 15 , PN 10/120°C TERMOSTATICKÁ HLAVICA fy. HERZ typ HERZCULES , M 28x1,5mm , NASTAVENIE 6°C – 28°C (ALEBO EKVIVALENTNÝ)
PS 15-5.0	NASTAVITEĽNÁ UZATVÁRACIELNA RADIÁTOROVÁ SPOJKA PRIAMA fy HERZ typ RL-5 , PN 10/120°C HODNOTA NASTAVENIA RADIÁTOROVEJ SPOJKY (ALEBO EKVIVALENTNÁ)
RA-VK	PRÍPOJKOVÁ PRIAMA ARMATÚRA PRE VYKUROVACIE TELESÁ VENTIL KOMPAKT fy. HERZ typ HERZ-3000 , G 1/2"x3/4" , PN 10/120°C (ALEBO EKVIVALENTNÁ)
RA-M	PRÍPOJKOVÁ PRIAMA ARMATÚRA PRE RÚROVÉ KÚPEĽŇOVÉ VYKUROVACIE TELESÁ typ HM , G 1/2"x3/4" , PN 10/120°C (ALEBO EKVIVALENTNÁ)
TH-5.0	TERMOSTATICKÁ HLAVICA fy. HERZ typ HERZCULES , M 30x1,5mm , NASTAVENIE 6°C-28°C HODNOTA NASTAVENIA RADIÁTOROVÉHO VENTILA (VENTIL JE DODÁVKOU VYKUROVACIEHO TELESA) (ALEBO EKVIVALENTNÁ)

LEGENDA :

- 1.1 – VYKUROVACIA VODA 75°C–PRÍVOD
- 1.11 – VYKUROVACIA VODA 75°C–EXHTERMICKY REGULOVANÁ–PRÍVOD
- 1.2 – VYKUROVACIA VODA 60°C–VRÁTNÁ
- 1.6 – SOLÁRNA KVAPALINA–VÝSTUP ZO SOLÁRNYCH KOLEKTOROV
- 1.7 – SOLÁRNA KVAPALINA–VSTUP DO SOLÁRNYCH KOLEKTOROV
- Ex – EXPANZNÉ POTRUBIE
- ZMENA PREMERU – REDUKCIA
- STROPNÝ ZÁVES
- OCELOVÉ PANELOVÉ VYKURIVACIE TELESO v prevedení KLASIK výška 600mm , 900mm , PN 10/110°C
- OCELOVÉ PANELOVÉ VYKURIVACIE TELESO v prevedení VENTIL KOMPAKT výška 600mm , 900mm , PN 10/110°C
- REGISTER Z OCELOVÝCH RÚR RESPROVÝCH , DO OBLOKOV PRIEMER #76/3/156mm , OCEĽ AKOSŤ 13 353.0
- 1.1 – STUPAČKY – VETVA ÚK č.1 – VYKURIVANIE AB SEVER
- 2.1 – STUPAČKY – VETVA ÚK č.2 – VYKURIVANIE AB JUH
- 3.1 – STUPAČKY – VETVA ÚK č.3 – VZT JEDNOTKY
- S – STUPAČKY – SOLÁRNE KOLEKTORY

LEGENDA MIESTNOSTÍ 1.NP:

Č. M.	NÁZOV MIESTNOSTI	PLOCHA (m²)	POVRCHOVÉ ÚPRAVY PODLAHA		STENA	STROP	SVETLÁ VÝŠKA (m)	POZNÁMKA
100	ZÁDVERIE	9,5	KERAMICKÁ DLAŽBA	P12	DISPERZNÝ NÁTER	AKUSTICKÝ PODHĽAD	2,80	
102	VESTIBUL	31,8	KERAMICKÁ DLAŽBA	P12	DISPERZNÝ NÁTER	AKUSTICKÝ PODHĽAD	2,80	
103	SCHODISKO	9,3	KERAMICKÁ DLAŽBA	P13	DISPERZNÝ NÁTER	DISPERZNÝ NÁTER	3,85	
104	NIŠTIAC	2,8					0,45	
105	PRÍSTAVBA OBEDŇA – ELEKTRICKÝ	24,9	SPEVNENÁ LIATA PODLAHA	P6	DISPERZNÝ NÁTER	DISPERZNÝ NÁTER	3,55	
106	ZÁSOBA A SKLAD PZ	55,7	SPEVNENÁ LIATA PODLAHA	P6	DISPERZNÝ NÁTER	DISPERZNÝ NÁTER	3,55	
107	ZÁSOBÁRŇA	98,4	SPEVNENÁ LIATA PODLAHA	P6	DISPERZNÝ NÁTER	DISPERZNÝ NÁTER	3,55	
108	UPRATOVAČKA	2,3	KERAMICKÁ DLAŽBA	P12	KERAMICKÝ OBKLAD DISPERZNÝ NÁTER	SDK PODHĽAD	2,70	
109	PRÍSTUPE WC MUŽI	5,2	KERAMICKÁ DLAŽBA	P12	KERAMICKÝ OBKLAD DISPERZNÝ NÁTER	SDK PODHĽAD	2,70	
110	WC MUŽI	8,2	KERAMICKÁ DLAŽBA	P12	KERAMICKÝ OBKLAD DISPERZNÝ NÁTER	SDK PODHĽAD	2,70	
111	TECHNICKÁ MIESTNOSŤ ELEKTRO	11,9	KERAMICKÁ DLAŽBA	P19	DISPERZNÝ NÁTER	DISPERZNÝ NÁTER	3,55	
112	CHARITÁRŇA	15,9	KERAMICKÁ DLAŽBA	P8	KERAMICKÝ OBKLAD	DISPERZNÝ NÁTER	3,55	
113	KANCELÁRIA MAJSTRA	22,2	SPEVNENÁ LIATA PODLAHA	P10	DISPERZNÝ NÁTER	AKUSTICKÝ PODHĽAD	2,80	
114	TECHNICKÁ MIESTNOSŤ PLAVIDLÁREŇ	23,6	SPEVNENÁ LIATA PODLAHA	P8	KERAMICKÝ OBKLAD DISPERZNÝ NÁTER	DISPERZNÝ NÁTER	3,55	
115	SKLAD ELEKTRO	21,7	SPEVNENÁ LIATA PODLAHA	P8	DISPERZNÝ NÁTER	DISPERZNÝ NÁTER	3,55	
116	PRÍSTAVBA OBEDŇA	68,7	SPEVNENÁ LIATA PODLAHA	P8	DISPERZNÝ NÁTER	DISPERZNÝ NÁTER	3,55	
117	ELEKTROMECHANIKA OBEDŇA	62,2	SPEVNENÁ LIATA PODLAHA	P8	DISPERZNÝ NÁTER	DISPERZNÝ NÁTER	3,55	
118	OPRAVY TROLEJBUSOV	594,9	POLYURETÁNOVÁ LATA PODLAHA	P1	DISPERZNÝ NÁTER	DISPERZNÝ NÁTER	6,35	
119	ZEMNÉ ČISTENIE TROLEJBUSOV	564,8	POLYURETÁNOVÁ LATA PODLAHA	P1	DISPERZNÝ NÁTER	DISPERZNÝ NÁTER	6,35	
120	TECHNICKÁ KONTROLY TROLEJBUSOV	269,1	POLYURETÁNOVÁ LATA PODLAHA	P1	DISPERZNÝ NÁTER	DISPERZNÝ NÁTER	6,10	
121	MIESTNOSŤ PÔSOBENIE ATS	25,3	SPEVNENÁ LIATA PODLAHA	P2	DISPERZNÝ NÁTER	DISPERZNÝ NÁTER	3,80	
122	STROJOVŇA OPTIVANIE A ČÍV	49,5	SPEVNENÁ LIATA PODLAHA	P2	DISPERZNÝ NÁTER	DISPERZNÝ NÁTER	3,80	
123	PRÍRUČNÝ SKLAD	7,5	SPEVNENÁ LIATA PODLAHA	P2	DISPERZNÝ NÁTER	DISPERZNÝ NÁTER	3,80	
124	SKLAD ČERSTVÝ KLIMATIZÁCIE	15,1	SPEVNENÁ LIATA PODLAHA	P2	DISPERZNÝ NÁTER	DISPERZNÝ NÁTER	3,80	
125	ÚSTREDŇA VYSÁVAČ	6,9	SPEVNENÁ LIATA PODLAHA	P2	DISPERZNÝ NÁTER	DISPERZNÝ NÁTER	3,80	
126	SKLAD A ČERPŇA AKU BATÉRIÍ	16,2	NÁTER ODOLNÝ VOČI KOPNÝM LÁTKAM	P6	DISPERZNÝ NÁTER	DISPERZNÝ NÁTER	3,80	VÝŠKA NÁTERU +2,5m
127	PRÍSTUPE	6,9	SPEVNENÁ LIATA PODLAHA	P2	DISPERZNÝ NÁTER	DISPERZNÝ NÁTER	3,80	
128	TURNIKS OBEDŇA SO SKLADOM	22,2	SPEVNENÁ LIATA PODLAHA	P2	DISPERZNÝ NÁTER	DISPERZNÁ FASÁDA	3,80	
129	LAKOVŇA A STRIEKACIA KABÍNA	38,3	SPEVNENÁ LIATA PODLAHA	P2	DISPERZNÝ NÁTER	DISPERZNÝ NÁTER	3,80	
130	PRÍSTAVBY SKLAD NÁTEROVÝCH LÁTOK	7,1	KYSELINOVZDORNÝ NÁTER	P5	KYSELINOVZDORNÝ NÁTER	KYSELINOVZDORNÝ NÁTER	3,80	
131	UPRATOVAČKA	2,1	KERAMICKÁ DLAŽBA	P4	KERAMICKÝ OBKLAD DISPERZNÝ NÁTER	SDK PODHĽAD	2,40	VÝŠKA OBK +2,1m
132	WC	9,3	KERAMICKÁ DLAŽBA	P4	KERAMICKÝ OBKLAD DISPERZNÝ NÁTER	SDK PODHĽAD	2,40	VÝŠKA OBK +2,1m
133	SKLAD PNEUMATÍK	59,6	POLYURETÁNOVÁ LATA PODLAHA	P1	KERAMICKÝ OBKLAD	DISPERZNÝ NÁTER	3,80	
134	KANCELÁRIA MAJSTRA	15,7	SPEVNENÁ LIATA PODLAHA	P2	DISPERZNÝ NÁTER	SDK PODHĽAD	3,70	
135	ELEKTRO REZERVÁČIE	9,2	ANKLIŽOVATÝ KOBEREC	P3	DISPERZNÝ NÁTER	DISPERZNÝ NÁTER	3,80	
136	SKLAD ACETYLÉNU	3,8	SPEVNENÁ LIATA PODLAHA	P2	DISPERZNÝ NÁTER	DISPERZNÝ NÁTER	3,80	
137	SKLAD KYSLÍKA	3,8	SPEVNENÁ LIATA PODLAHA	P2	DISPERZNÝ NÁTER	DISPERZNÝ NÁTER	3,80	
138	SKLAD PROPÁNU	3,9	SPEVNENÁ LIATA PODLAHA	P2	DISPERZNÝ NÁTER	DISPERZNÝ NÁTER	3,80	
139	UMÝVÁREŇ	213,3	POLYURETÁNOVÁ LATA PODLAHA	P5	KERAMICKÝ OBKLAD DISPERZNÁ FASÁDA	DISPERZNÝ NÁTER	6,85	VÝŠKA OBK 6,35 m
ZASTAVENÁ PLOCHA (m²)		2630,5						

ČÍSLO	NÁZOV ZMENY – REVÍZNEHO	DÁTUM	PODPIS
1			
2			
3			

NÁZOV STAVBY

MODERNIZÁCIA ÚDRŽBOVEJ ZÁKLADNE TROLEJBUSOV A VÝSTAVBA MENIARNE

EURÓPSKA ÚNIA
Kohézny fond
OP Integrovaná infraštruktúra 2014 – 2020

MINISTERSTVO DOPRAVY SLOVENSKEJ REPUBLIKY

OBJEDNÁVATEĽ: DOPRAVNÝ PODNIK MESTA PREŠOV, a.s. BARDEJOVSKÁ 7, 080 16 ĽUBOTICE

ZHOTOVITEĽ: ZDRUŽENIE MÚZ PREŠOV

VEDÚCI ZDRUŽENIA: DOPRAVOPROJEKT, a.s. KOMÁRŇANSKÁ 9/22A, 832 03 BRATISLAVA

ČLEN ZDRUŽENIA: ISPO spol. s r.o., inžinierske stavby SLOVENSKÁ 39, 080 01 PREŠOV

ZODPOVEDNÁ OSOBA: Ing. MICHAL BEDŇÁK

ZODPOVEDNÁ OSOBA: Ing. JOZEF ANTOL

HLAVNÝ INŽINIER PROJEKTU: Ing. arch. ZUZANA PACHÁĽOVÁ

ČÍSLO ZMLUVY: 86/S-20

PROJEKTANT DOPRAVOPROJEKT, a.s.

DOPRAVOPROJEKT, a.s. KOMÁRŇANSKÁ 9/22A, 832 03 BRATISLAVA		
ZODPOVEDNÝ PROJEKTANT	Ing. Zdenek PAŠEK	PODPIS:
VYPRACOVAL	Ing. Ľubomír ČERNÝ	PODPIS:
KONTROLOVAL	Ing. arch. Zuzana PACHÁĽOVÁ	PODPIS:
ČÍSLO ZMLUVY/DNA	94/TTTO-SKC-I-2000-6900-640-4	

ČASŤ DOKUMENTÁCIE: **D VÝKRESY A PISOMNOSTI OBJEKTOV**

OBJEKT: **401 HALA PREVÁDZKOVEJ ÚDRŽBY TROLEJBUSOV**

ČASŤ OBJEKTU: **400 VYKUROVANIE**

NÁZOV PROJEKTU: **PODORYS 1.N.P.**

MIERKA:	PREŠOVSKÝ
DÁTUM:	PREŠOV
AUTOR/ČÍSLO:	LUBOTICE
GEOMETRICKÝ ÚRČENIE:	S-JTSK a Bpv JTSK
VÝŠKOVÝ ÚRČENIE:	Bpv
DÁTUM:	06/2021
FORMÁT:	Nvaka
MIERKA:	1:50
ČT.ARCH.:	ARH.ČÍSLO
ČÍSLO ZMLUVY:	86/S-20
ČÍSLO VÝKRESU:	402